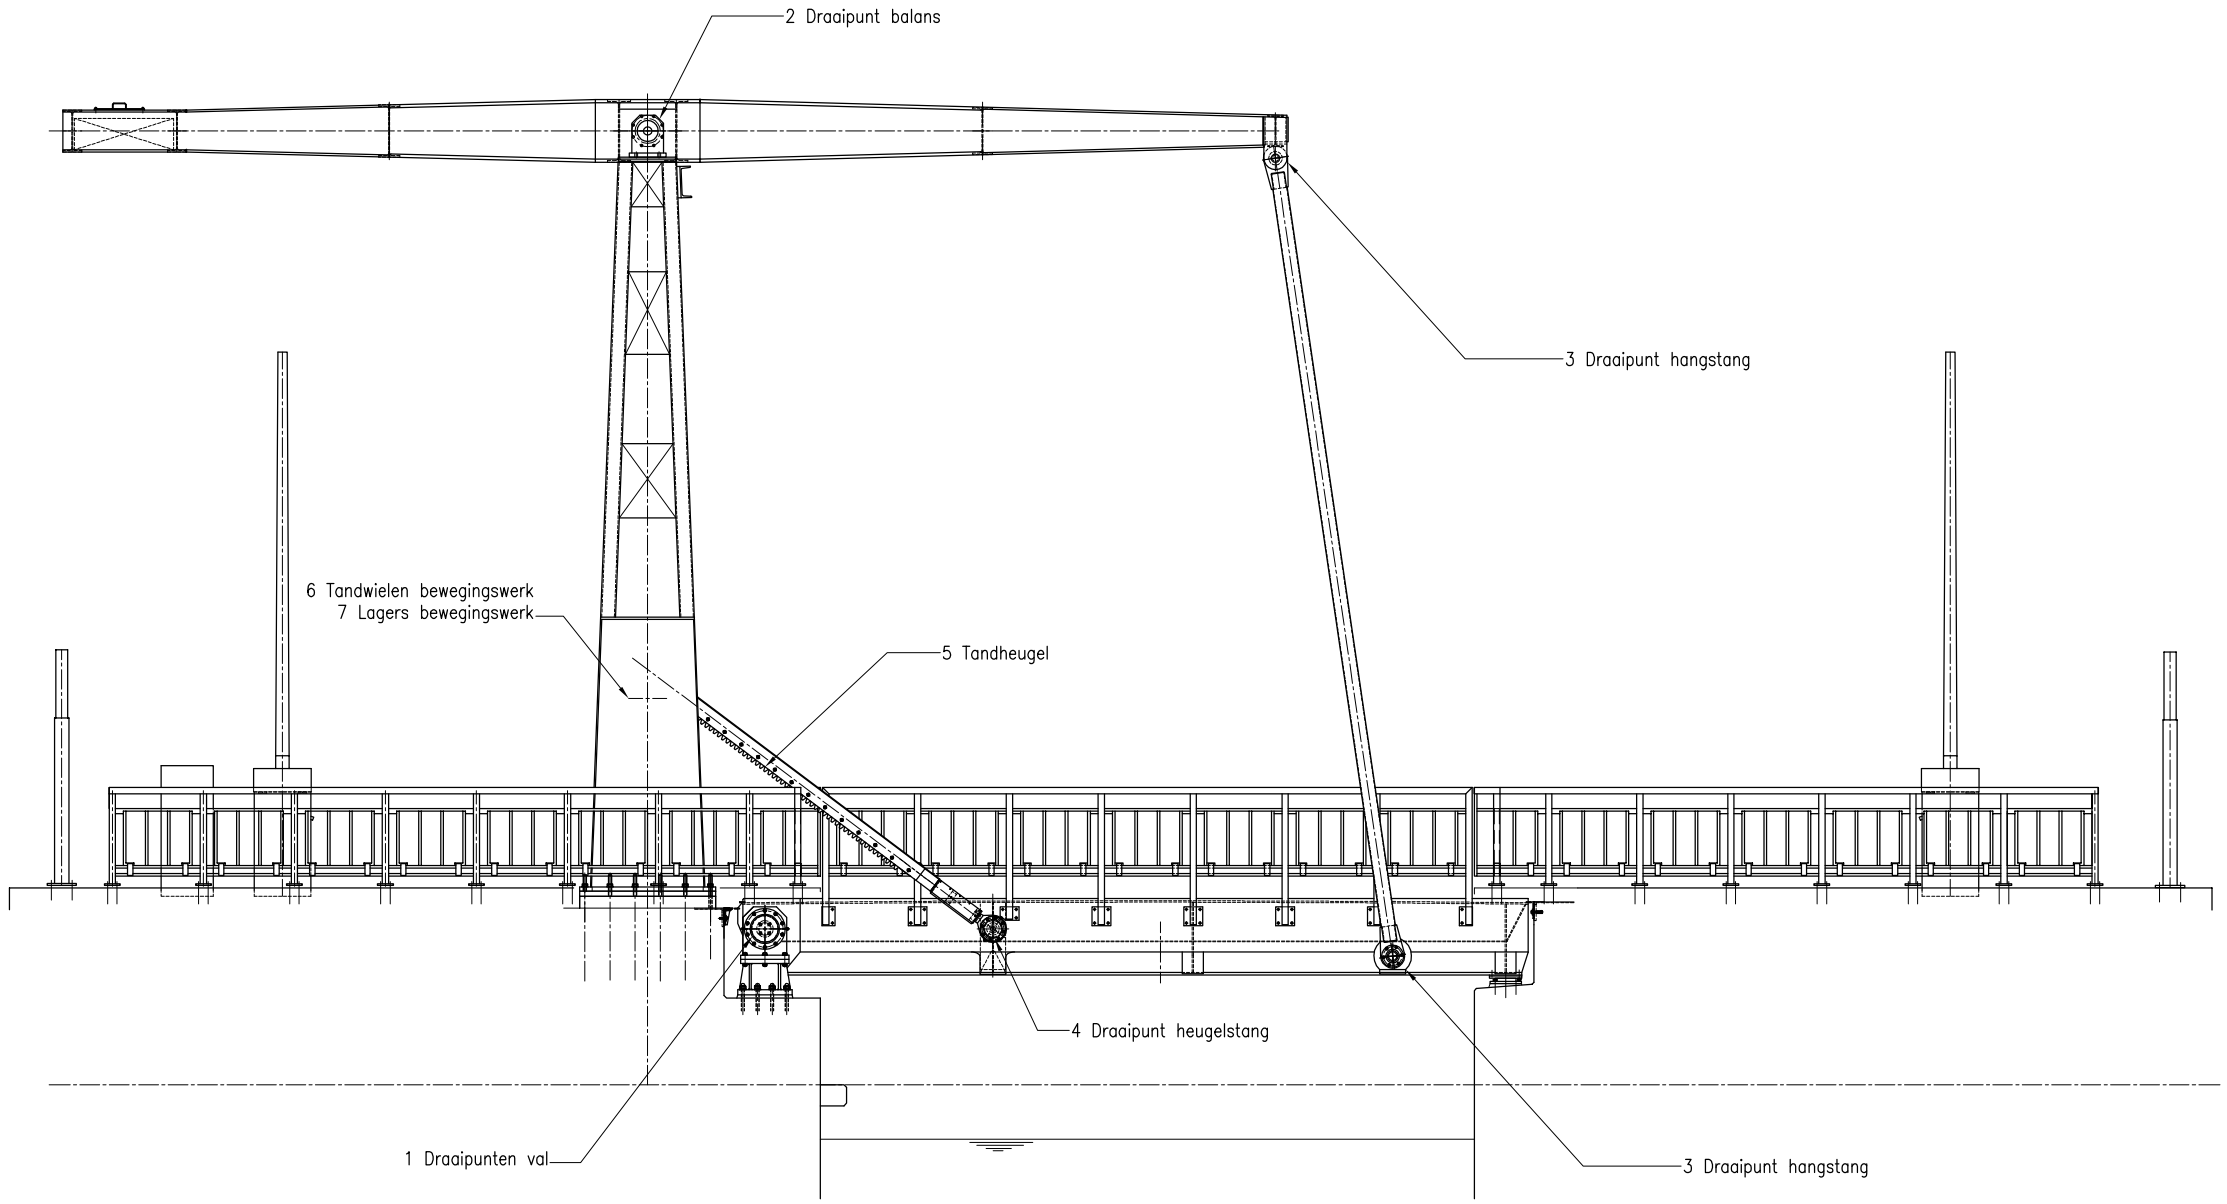

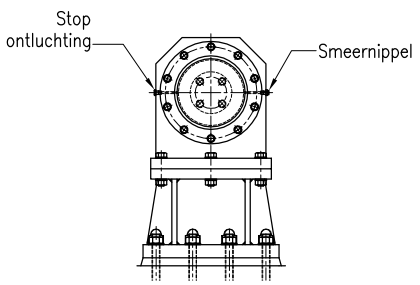

1 Draaipunt val (2 stuks)

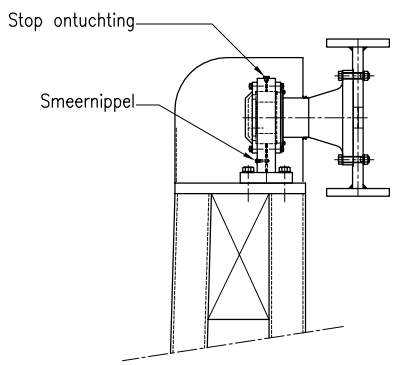

2 Draaipunt balans (2 stuks)

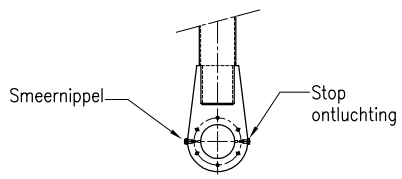

3 Draaipunt balans (4 stuks)

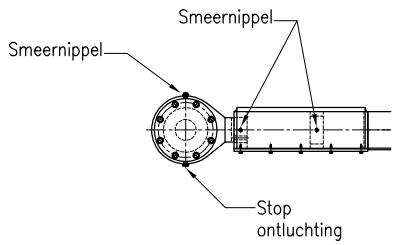

4 Draaipunt balans (2 stuks)

rev. C	commentaar:	getekend:	datum:
rev. B	commentaar:	getekend:	datum:
rev. A	commentaar:	getekend:	datum:
documentenstatus:	☐ ter informatie ☐ ter goedkeuring ☐ voor uitvoering		

LUTTJEBOER B.V.
STAALCONSTRUCTIE & WATERBEHEERSING
veelzijdig en flexibel, om rekening mee te houden

Ommelanderwijk 60
9644 TM Veendam
Tel. (0598) 612663
Fax. (0598) 612421
E-mail:
info@luttjeboer.nl

project:	*Spaltenbrêge Terwispel*		
omschrijving:	*Overzicht smeerpunten*		
tekenaar: *GF vd Veen*		schaal: *1 : 20*	formaat: A2
opdrachtgever: *Jansma Drachten*		datum: *07-05-2014*	
projectnummer: *13-238*		proj. meth.:	blad nr. 30

© Luttjeboer bv
Deze tekening mag niet worden verveelvoudigd en/of openbaar gemaakt d.m.v. druk,fotokopie,microfilm of op welke andere wijze ook zonder voorafgaande schriftelijke toestemming Luttjeboer bv, noch mag deze zonder een dergelijke toestemming worden gebruikt voor enig ander werk waarvoor zij is vervaardigd.