




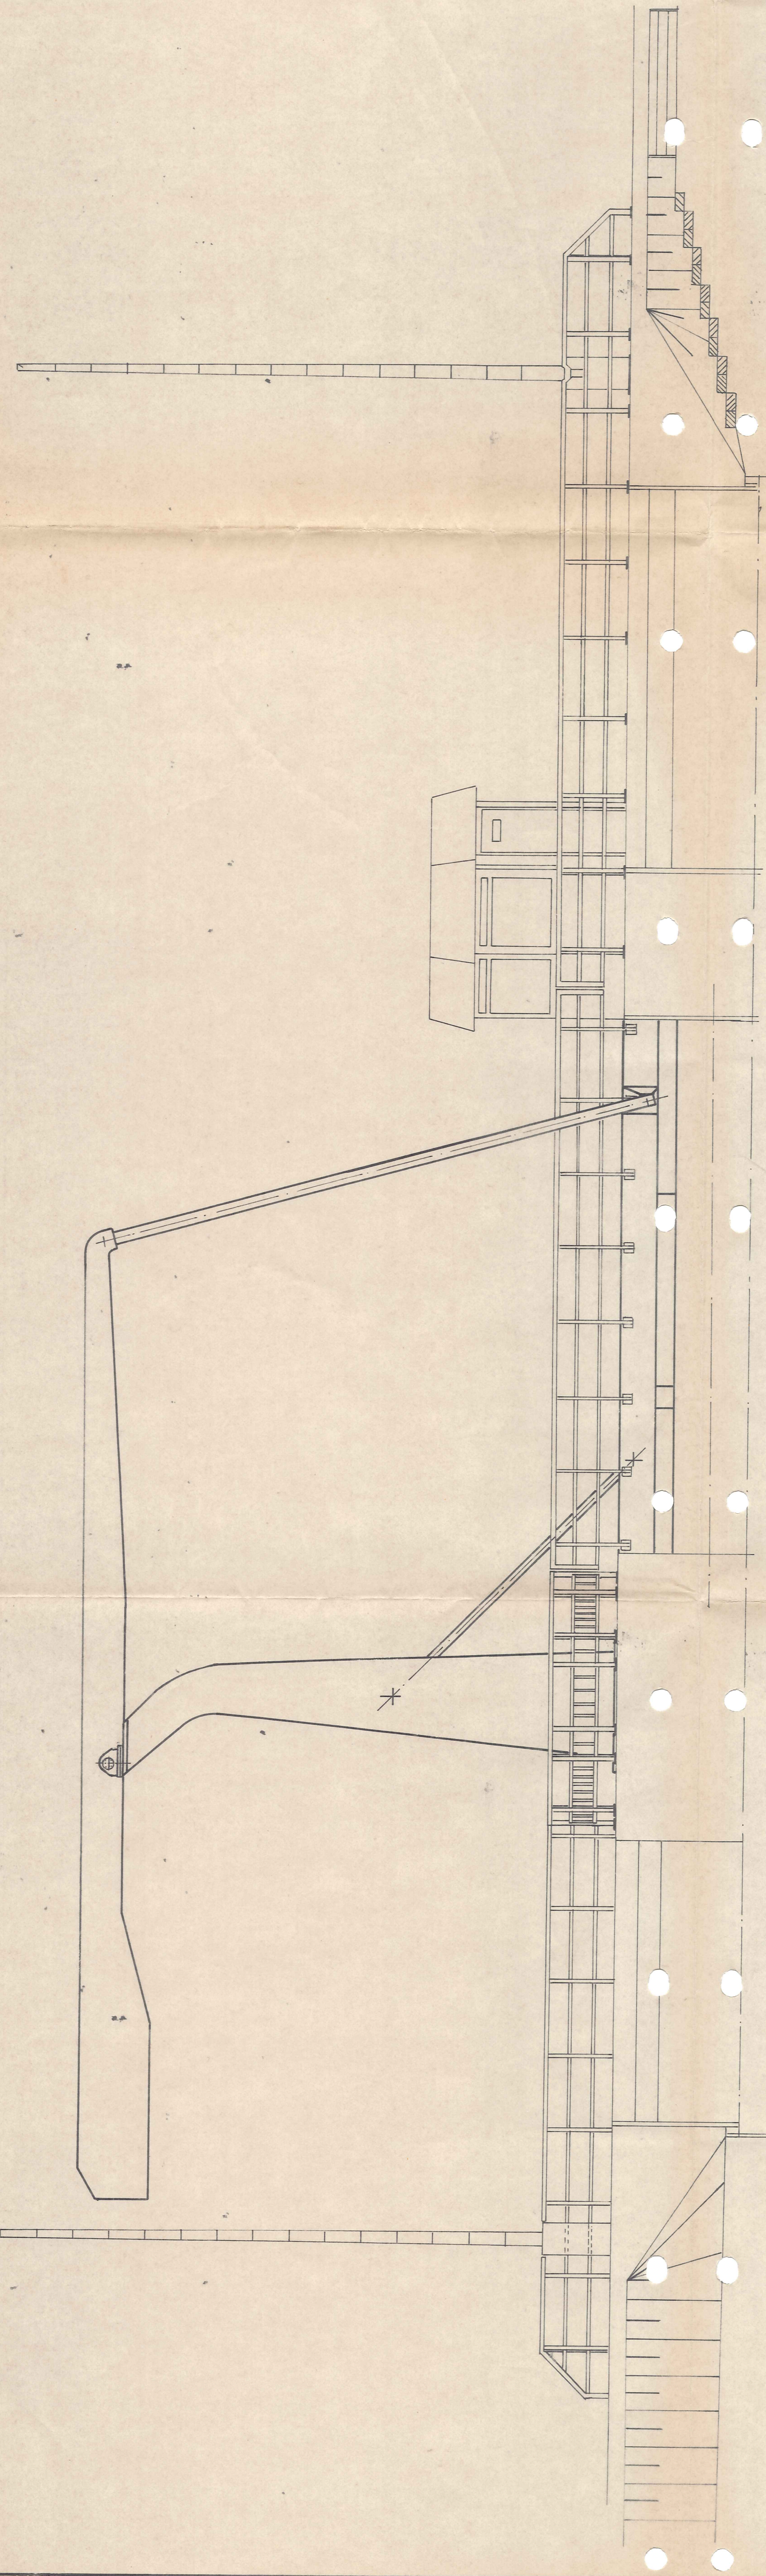


DRAAI PUNT VAL

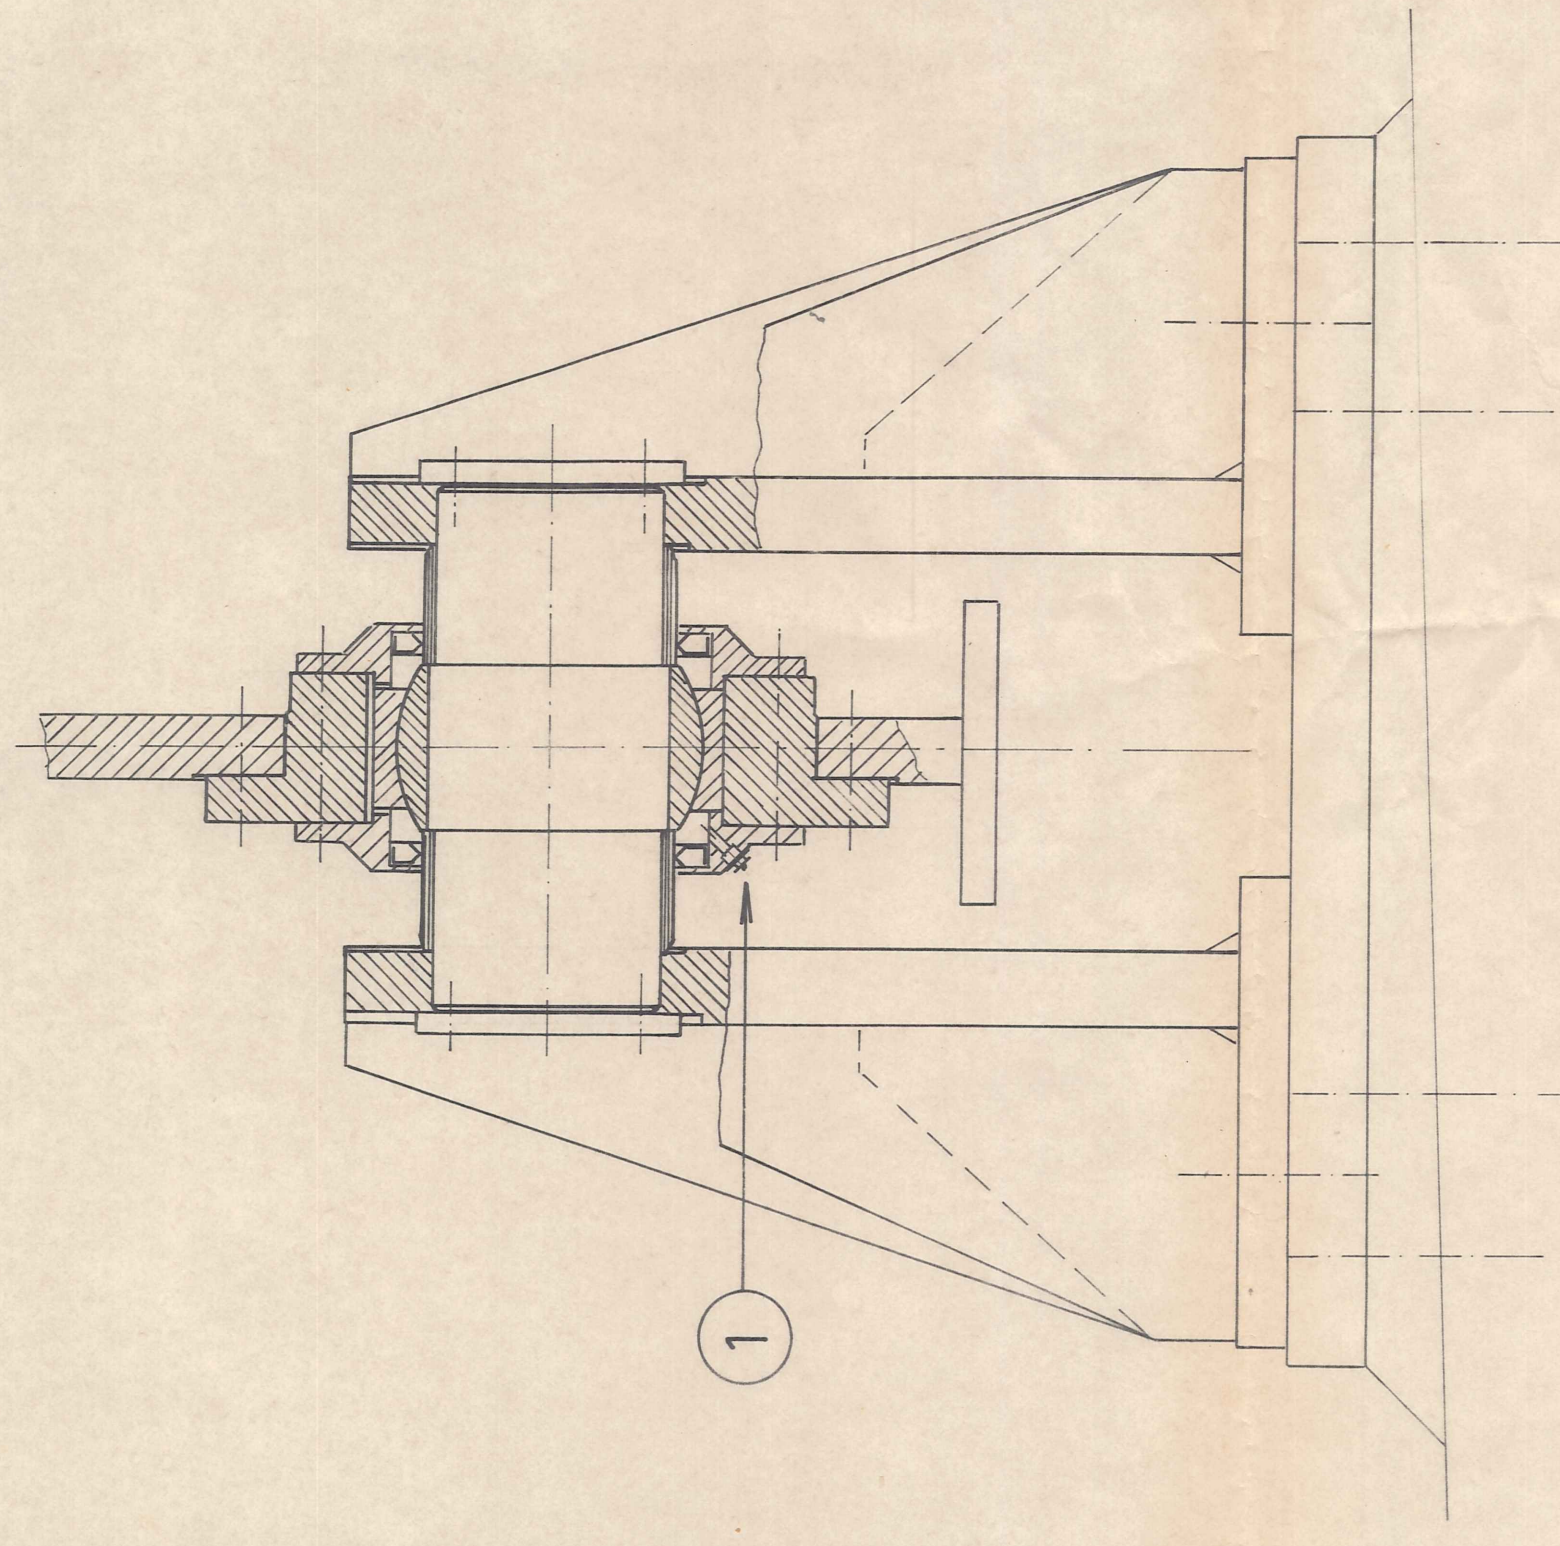


DRA AIPUNT PRIEM

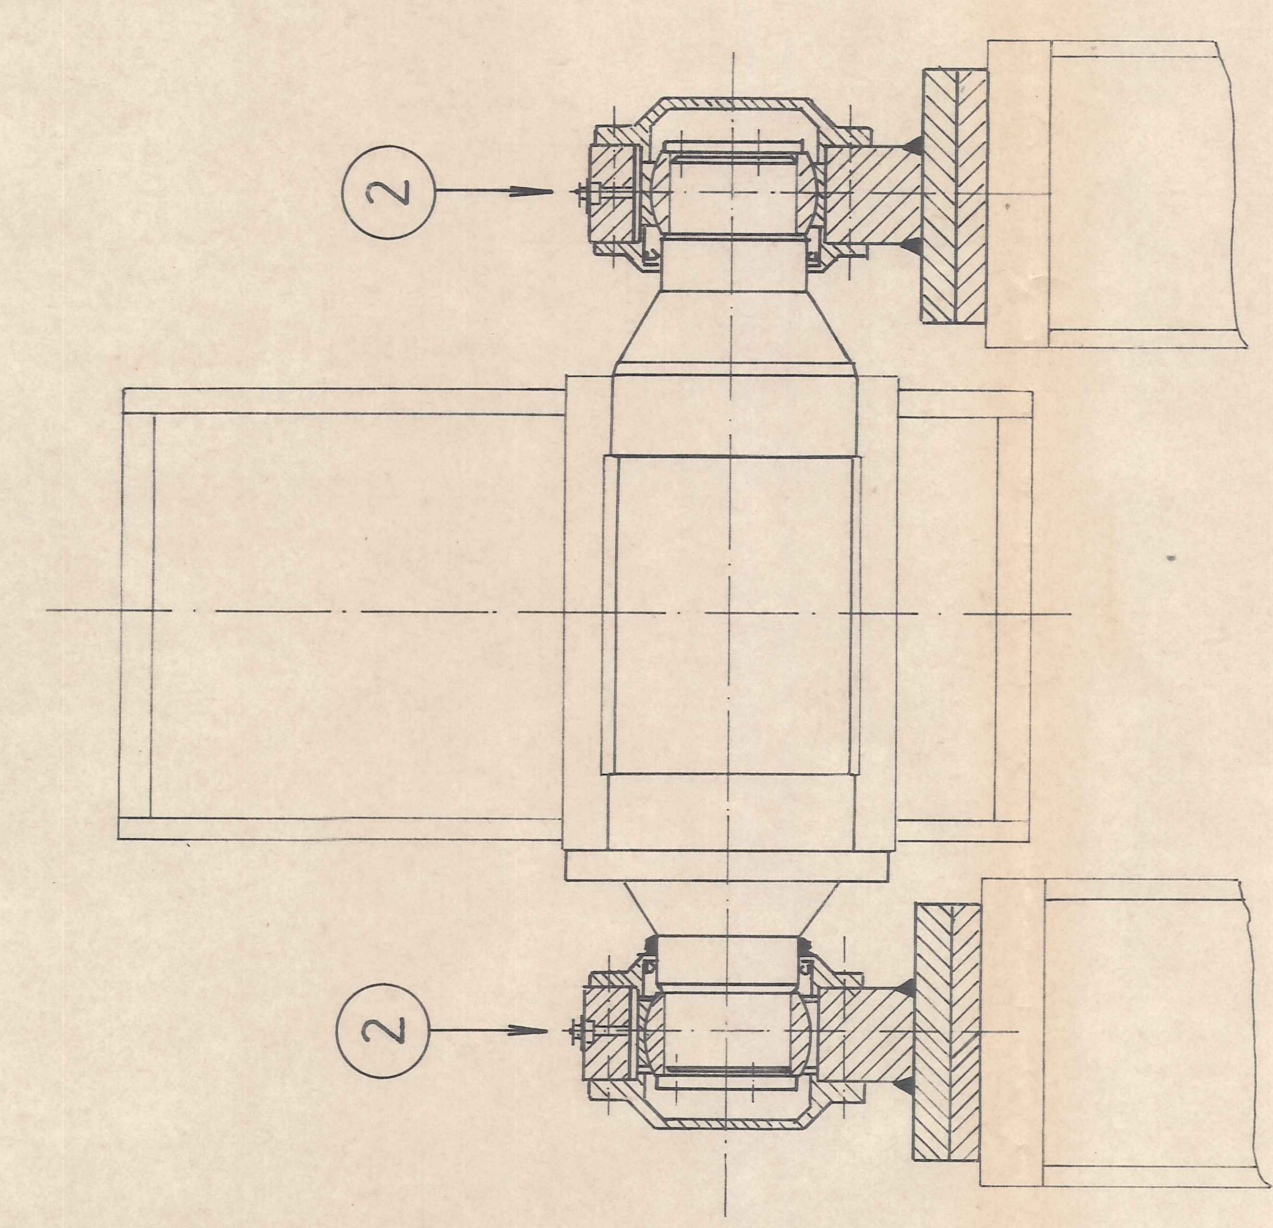

DRAAIPUNT HEUGEL
+
HEUGEL

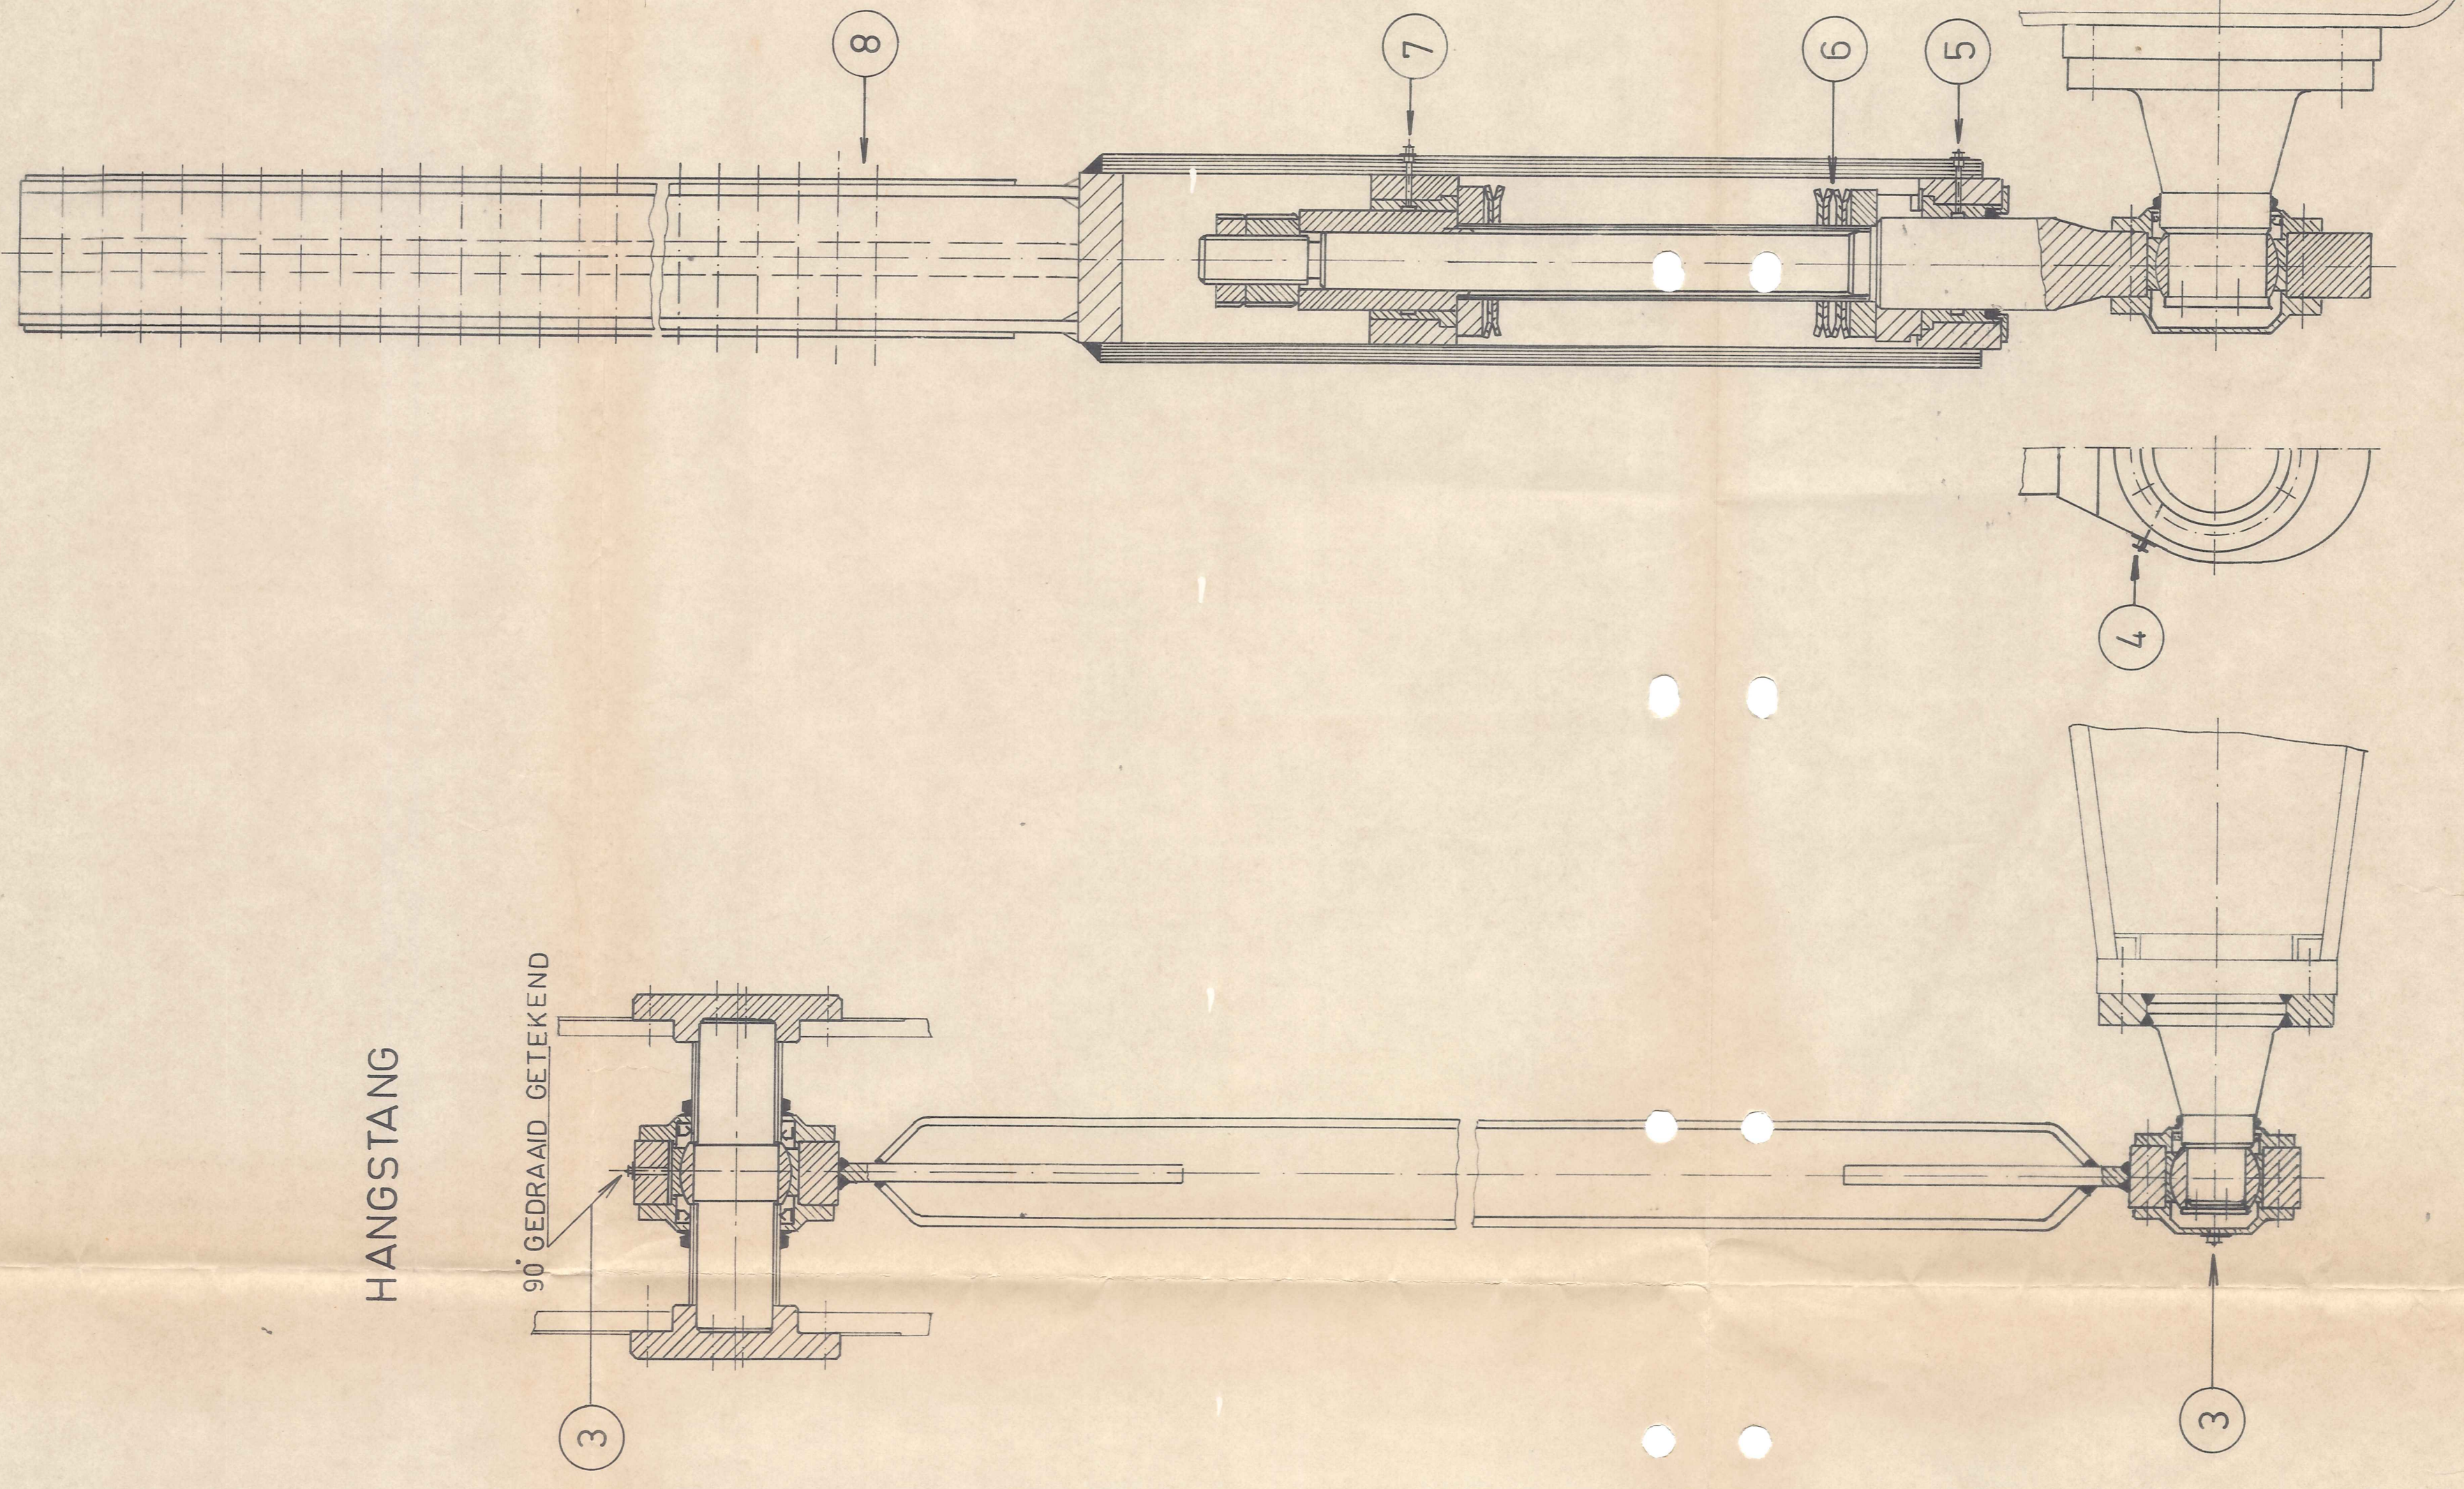

A ANDRIJŦING+SCHAMMELSTEL in\bij HAMEITOREN

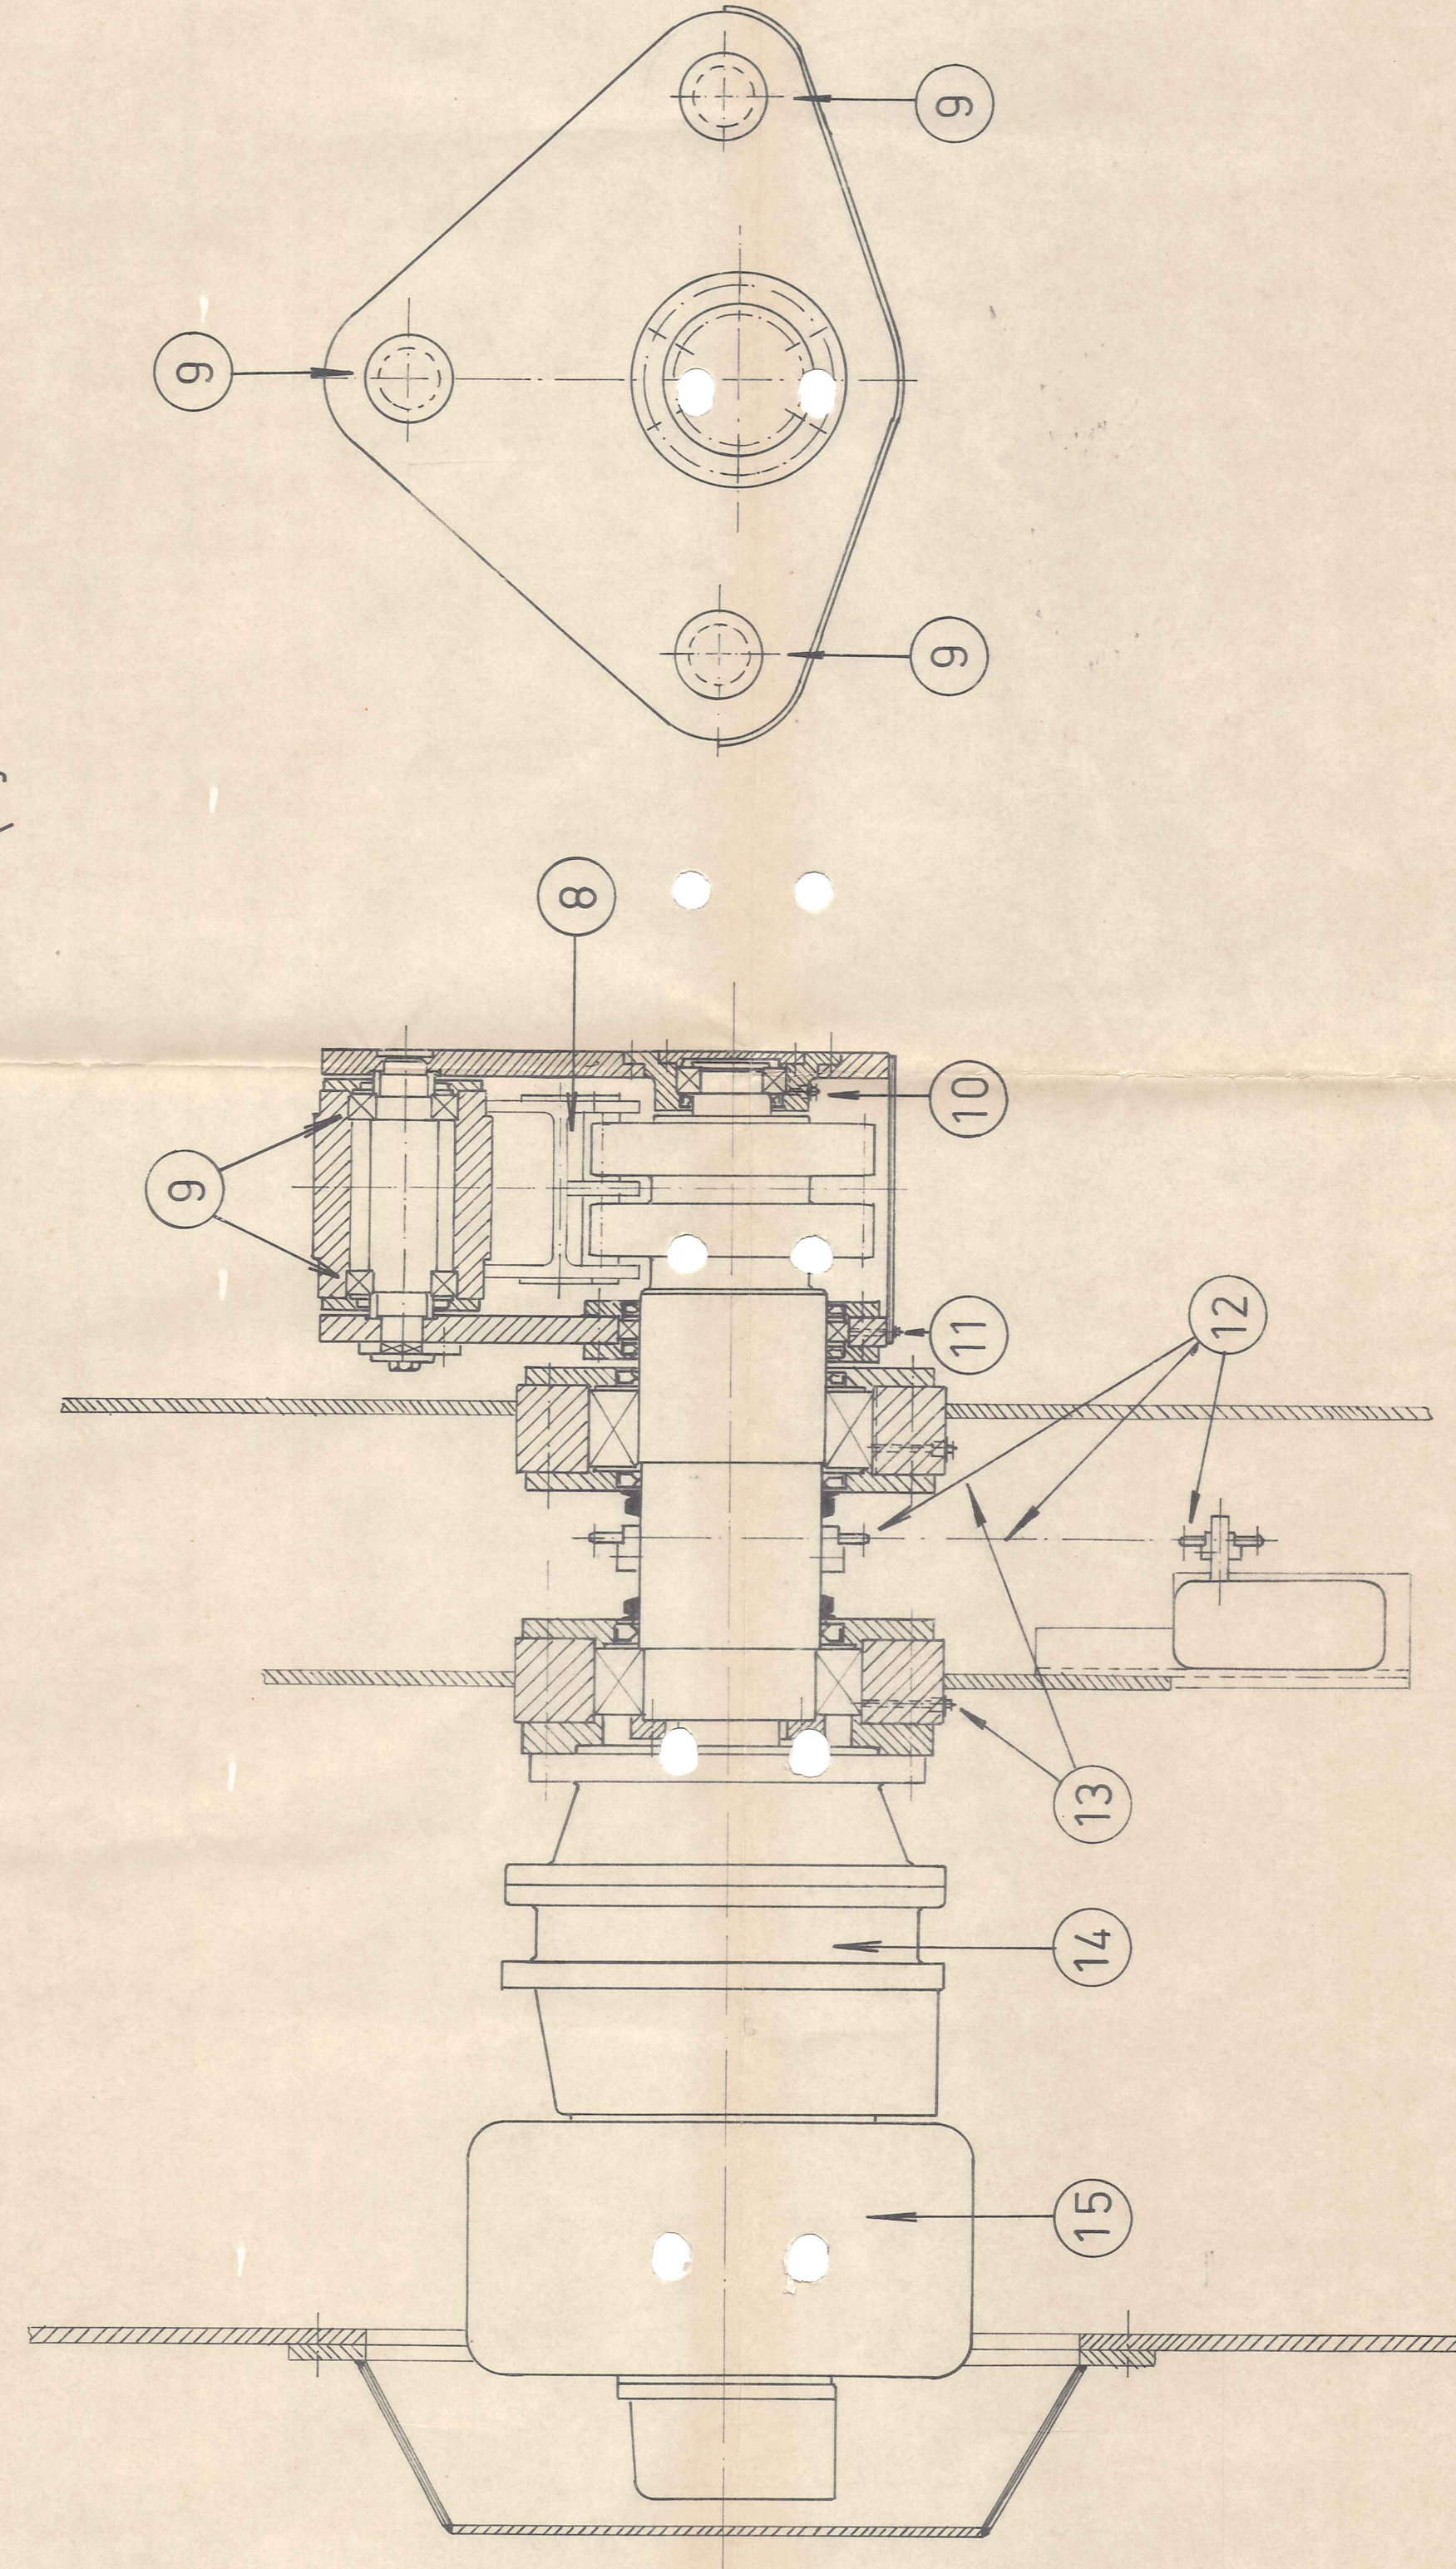[illegible]

1. SMER NOOT EENZELFDE SWEERPUNT MET VERSCHILLENDE SOORTEN VET OF OLIE
2. 1x PER 2 JAAR DE OEVULLING VAN DE TANDWIKELST VERNIEUWEN
3. 1x PER JAAR DE AFDICHTINGSRINGEN SCHOONMAKEN EN OPNIEUW VULLEN MET DE AANBEVEVEN VETSOORT
4. EENS PER 2 JAAR TANDWIELLEN SCHOONMAKEN EN OPNIEUW VETTEN MET MALLEUS FLUID C
5. NA EEN OVERTOLIGE SCHOONMAAK DE TANDEN DRIE MAAL INZETTEN MET MALLEUS FLUID C
6. ALLE OVERTOLIGE OLIE EN VETTEN VERWIJDEREN
7. BIJ VEELVULDIG GEBRUIK ZONDIG 1x PER 3 MAANDEN SMEREN