



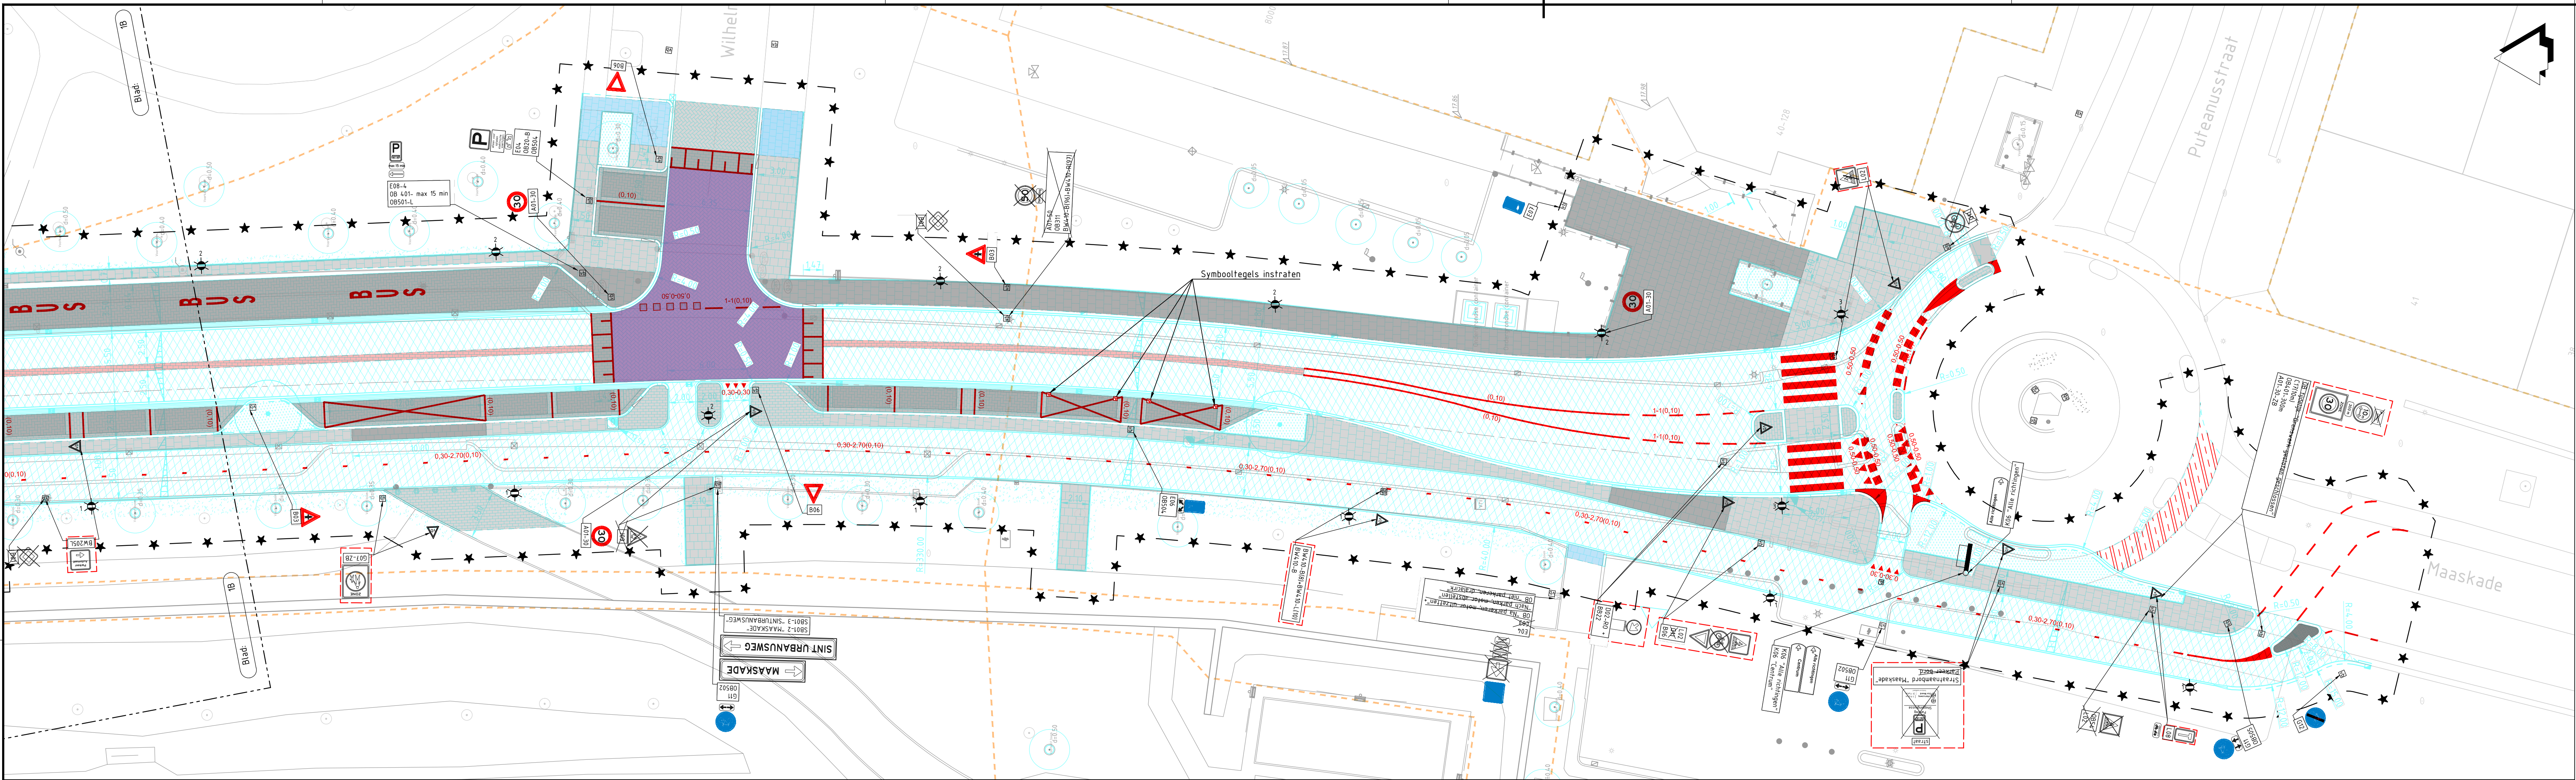

Situatie: Blad 1A  
SCHAAL 1 : 200

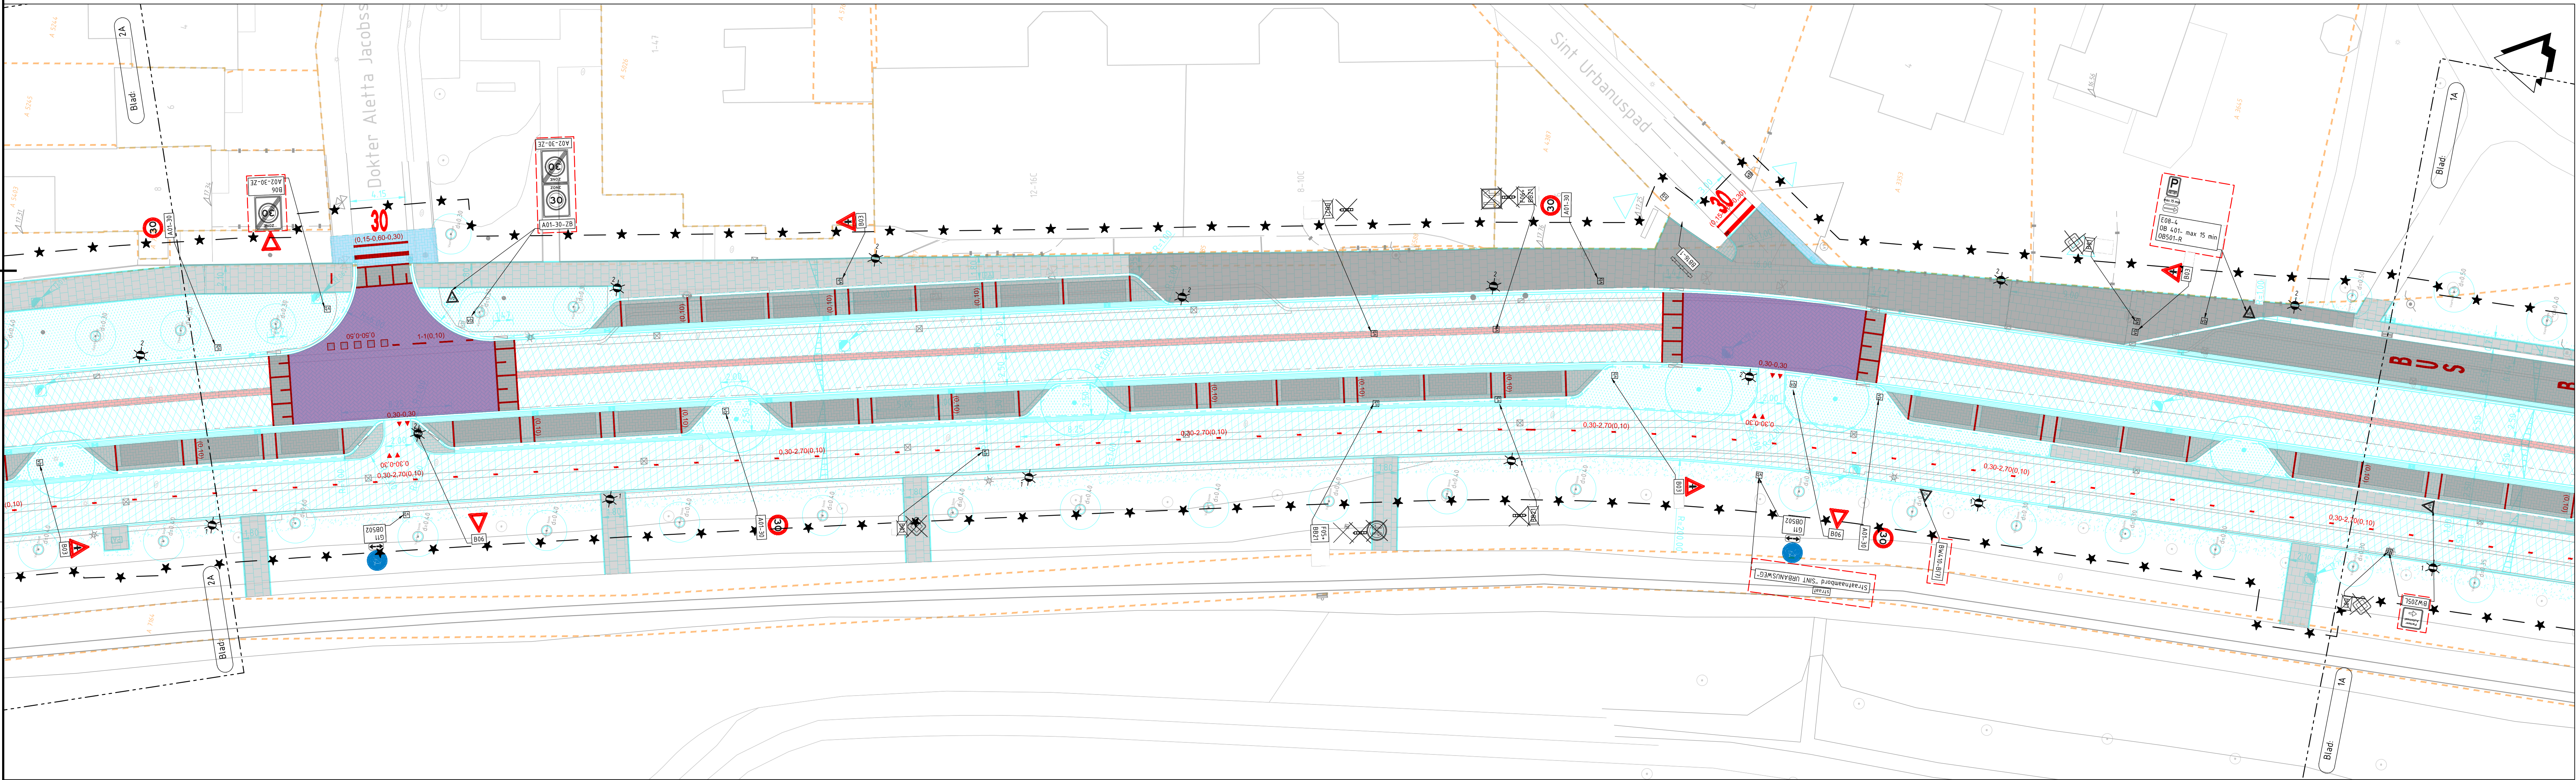

Situatie: Blad 1B  
SCHAAL 1 : 200

#### Legenda

- Bestaande situatie
- Nieuwe situatie
- Kadastrale grens
- Nieuw aan te brengen markering
- Werkgrens
- Te handhaven verkeersbord inclusief RVV bordcode
- Te verwijderen verkeersbord inclusief RVV bordcode
- Te verplaatsen verkeersbord inclusief RVV bordcode
- Nieuw te plaatsen verkeersbord inclusief RVV bordcode
- Nieuwe locatie te verplaatsen verkeersbord inclusief RVV bordcode
- Locatie bestaand verkeersbord of nieuw te plaatsen verkeersbord
- Aanbrengen vlak wegmarkering uitgevoerd in thermoplast
- Aanbrengen oversteek: zebrapad strepen wegmarkering (4.00 - 0.5), uitgevoerd in thermoplast
- Aanbrengen wegmarkering 0.3 - 2.1 (0.10), uitgevoerd in thermoplast
- Aanbrengen wegmarkering: driehoek (0.3 - 0.3), uitgevoerd in thermoplast
- Aanbrengen wegmarkering: doorgetrokken streep (0.20), uitgevoerd in thermoplast
- Aanbrengen wegmarkering: 1 - 1 (0.10), uitgevoerd in thermoplast
- Aanbrengen wegmarkering: blok (0.5-0.5), uitgevoerd in thermoplast
- Aanbrengen wegmarkering: driehoek (0.5-0.5), uitgevoerd in thermoplast
- Aanbrengen "ZONE" cijfer markering begrensd met twee getrokken strepen (0.3m), uitgevoerd in thermoplast
- Aanbrengen wegmarkering: driehoek 0.5 - 0.5, uitgevoerd in tegelverharding
- Aanbrengen wegmarkering: 1 - 1 (0.10), uitgevoerd in elementverharding

#### VERKLARING

- Maten in meters, tenzij anders vermeld
- Materiaalmaten in mm, tenzij anders vermeld
- Diameters in mm, tenzij anders vermeld
- Hoeken in graden, tenzij anders vermeld
- Peilmaten in meters t.o.v. NAP, tenzij anders vermeld
- Coördinaten in meters t.o.v. Rijksdriehoekstelsel
- Ligging Kabels&Leidingen indicatief weergegeven, exacte ligging bepalen d.m.v. het graven van proefstijven

SCHAAL 1:200

| Verie | Omschrijving      | Bekorting     | aanpak              | aanpak         |
|-------|-------------------|---------------|---------------------|----------------|
| 4.0   | Datum: 18-12-2025 | Get: S. Baten | Get: R. van der Ben | Wij: J. Halkes |
| 3.0   | Datum: 18-12-2022 | Get: S. Baten | Get: R. van der Ben | Wij: J. Halkes |

|              |           |
|--------------|-----------|
| Opmachtgever | Contact   |
| venlo        | H. Knapen |

Advies- en Ingenieursorganisatie

ARCADIS

Project

Herinrichting Sint Urbanusweg te Venlo

Projectnummer: ANL-30287768  
Fase: B&V

Onderwerp: Bebording en wegmarkering

Schaal: 1:200  
Contractnummer: ARC-2025-058  
Bladnummer: 1 van 3

Tekeningnummer: SUW-ARC-SI-00-DR-CE-T0-2621

Status: Definitief  
Versie: 4.0

