



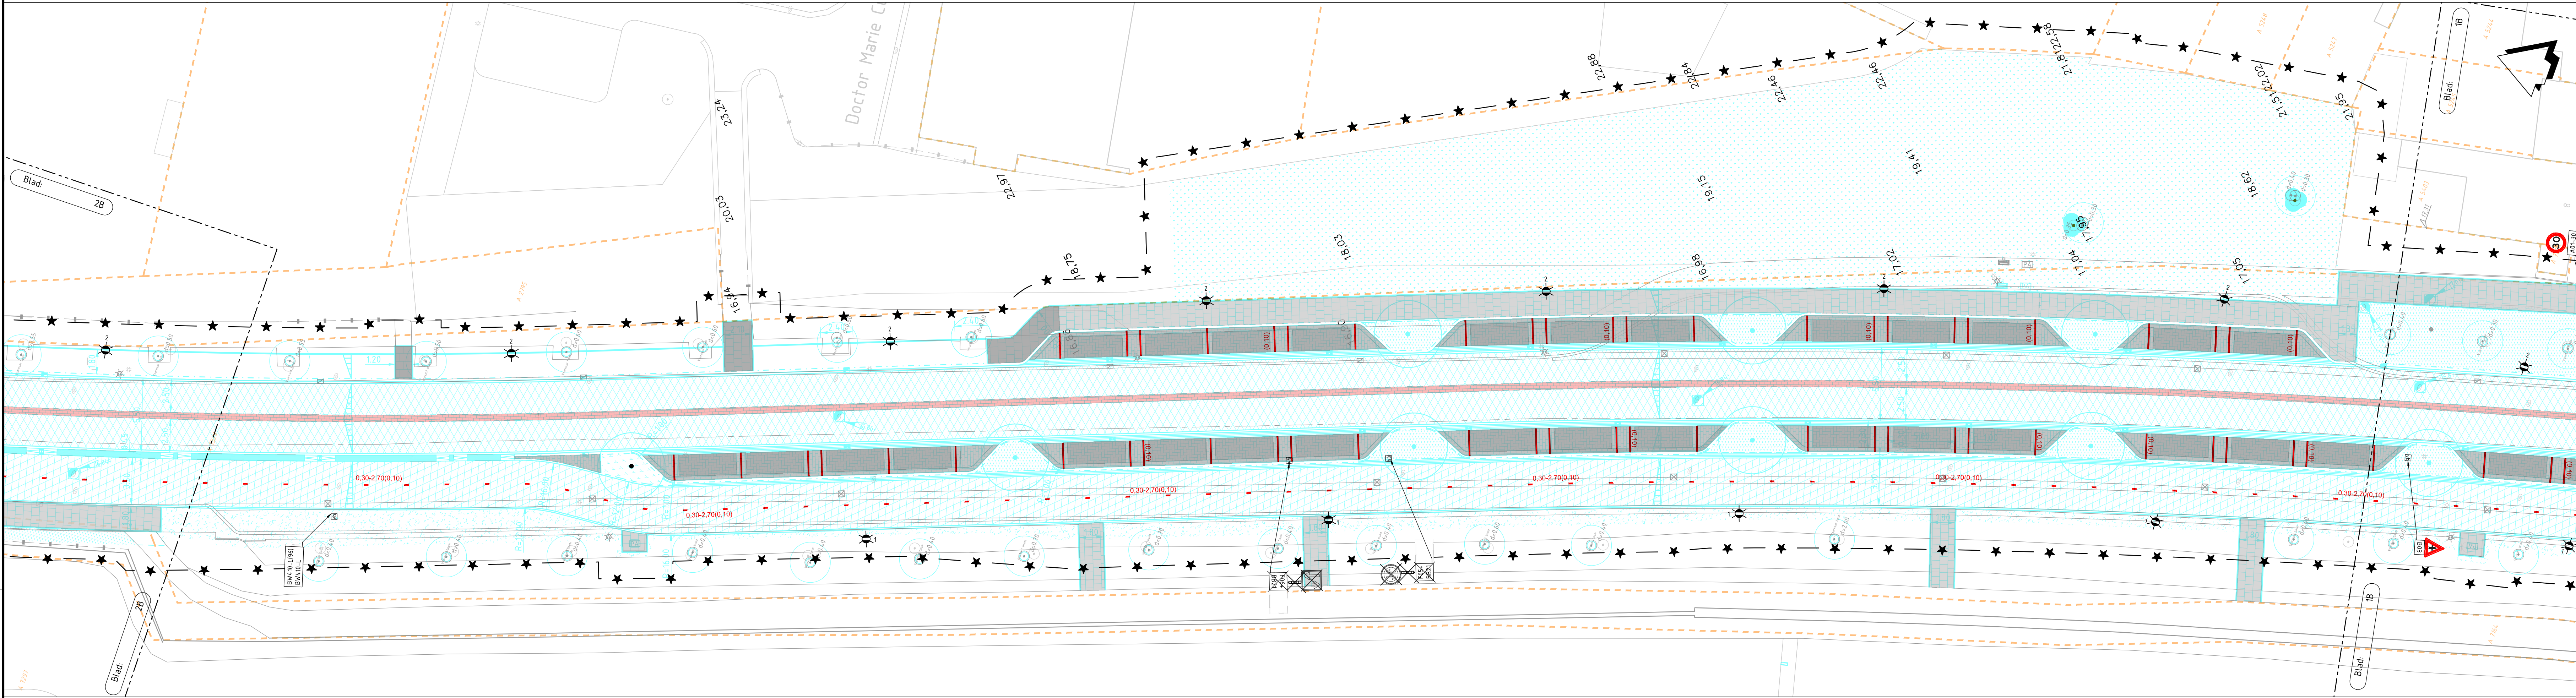

Situatie: Blad 2A
SCHAAL 1 : 200

Legenda

- Bestaande situatie
- Nieuwe situatie
- Kadastrale grens
- Nieuw aan te brengen marking
- Werkgrens
- Te handhaven verkeersbord inclusief RVV bordcode
- Te verwijderen verkeersbord inclusief RVV bordcode
- Te verplaatsen verkeersbord inclusief RVV bordcode
- Nieuw te plaatsen verkeersbord inclusief RVV bordcode
- Nieuwe locatie te verplaatsen verkeersbord inclusief RVV bordcode
- Locatie bestaand verkeersbord of nieuw te plaatsen verkeersbord
- Aanbrengen vlak wegmarkering uitgevoerd in thermoplast
- Aanbrengen oversteek zebrapad strepen wegmarkering (4.00 - 0.5), uitgevoerd in thermoplast
- Aanbrengen wegmarkering 0.3 - 2.1 (0.10), uitgevoerd in thermoplast
- Aanbrengen wegmarkering driehoek (0.3 - 0.3), uitgevoerd in thermoplast
- Aanbrengen wegmarkering doorgetrokken streep (0.20), uitgevoerd in thermoplast
- Aanbrengen wegmarkering 1 - 1 (0.10), uitgevoerd in thermoplast
- Aanbrengen wegmarkering blok (0.5-0.5), uitgevoerd in thermoplast
- Aanbrengen wegmarkering driehoek (0.5-0.5), uitgevoerd in thermoplast
- Aanbrengen "ZONE" cijfer marking begrensd met twee getrokken strepen (0.3m), uitgevoerd in thermoplast
- Aanbrengen wegmarkering driehoek 0.5 - 0.5, uitgevoerd in tegelverharding
- Aanbrengen wegmarkering 1 - 1 (0.10), uitgevoerd in elementverharding

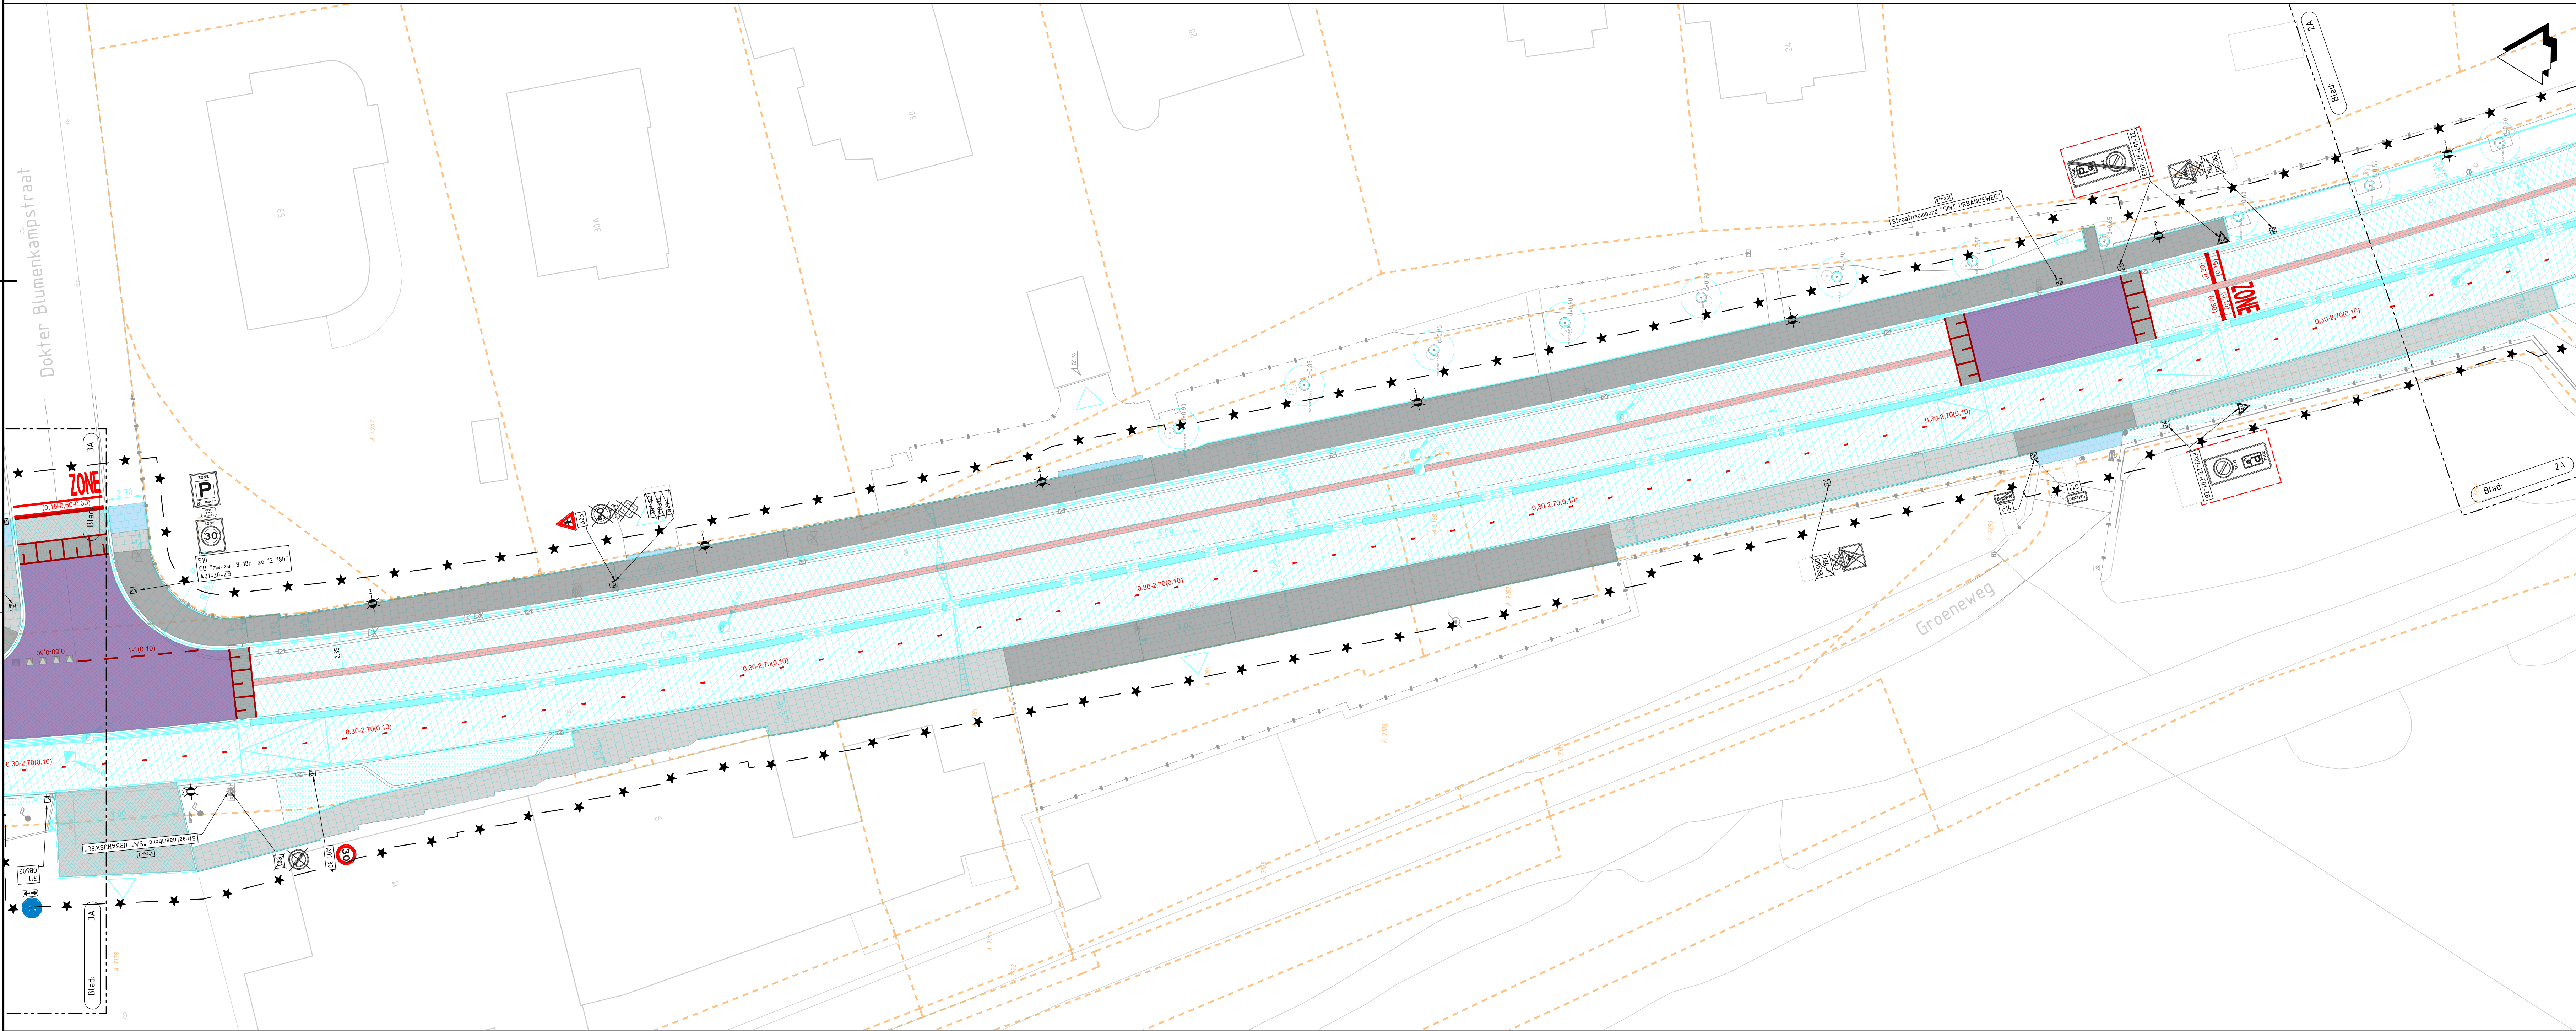

Situatie: Blad 2B
SCHAAL 1 : 200

VERKLARING

- Maten in meters, tenzij anders vermeld
- Materiaalmaten in mm, tenzij anders vermeld
- Diameters in mm, tenzij anders vermeld
- Hoeken in graden, tenzij anders vermeld
- Peilmaten in meters t.o.v. NAP, tenzij anders vermeld
- Coördinaten in meters t.o.v. Rijksdriehoeksfetel
- Ligging Kabels&Leidingen indicatief weergegeven, exacte ligging bepalen d.m.v. het graven van proefsleuven

SCHAAL 1:200

Verse	4.0	Omschrijving: Bekleding en wegmarkering	Datum: 18-12-2025	Get.: S. Baten	Con.: R. van der Bos	Wij.: J. Halkes
Verse	3.0	Omschrijving: Bekleding en wegmarkering	Datum: 18-12-2022	Get.: S. Baten	Con.: R. van der Bos	Wij.: J. Halkes

Opmachtgever: **venlo**

Advies- en Ingenieursorganisatie: **ARCADIS**

Project: **Herinrichting Sint Urbanusweg te Venlo**

Projectnummer: ANL-30287768
Fase: Bestek

Onderwerp: **Bekleding en wegmarkering**

Schaal: 1:200
Bladformaat: A0 (1189x841)

Contractnummer: ARC-2025-058
Bladnummer: 2 van 3

Tekeningnummer: **SUW-ARC-SI-00-DR-CE-T0-2622**

Status: **Definitief**

Version: **4.0**

