




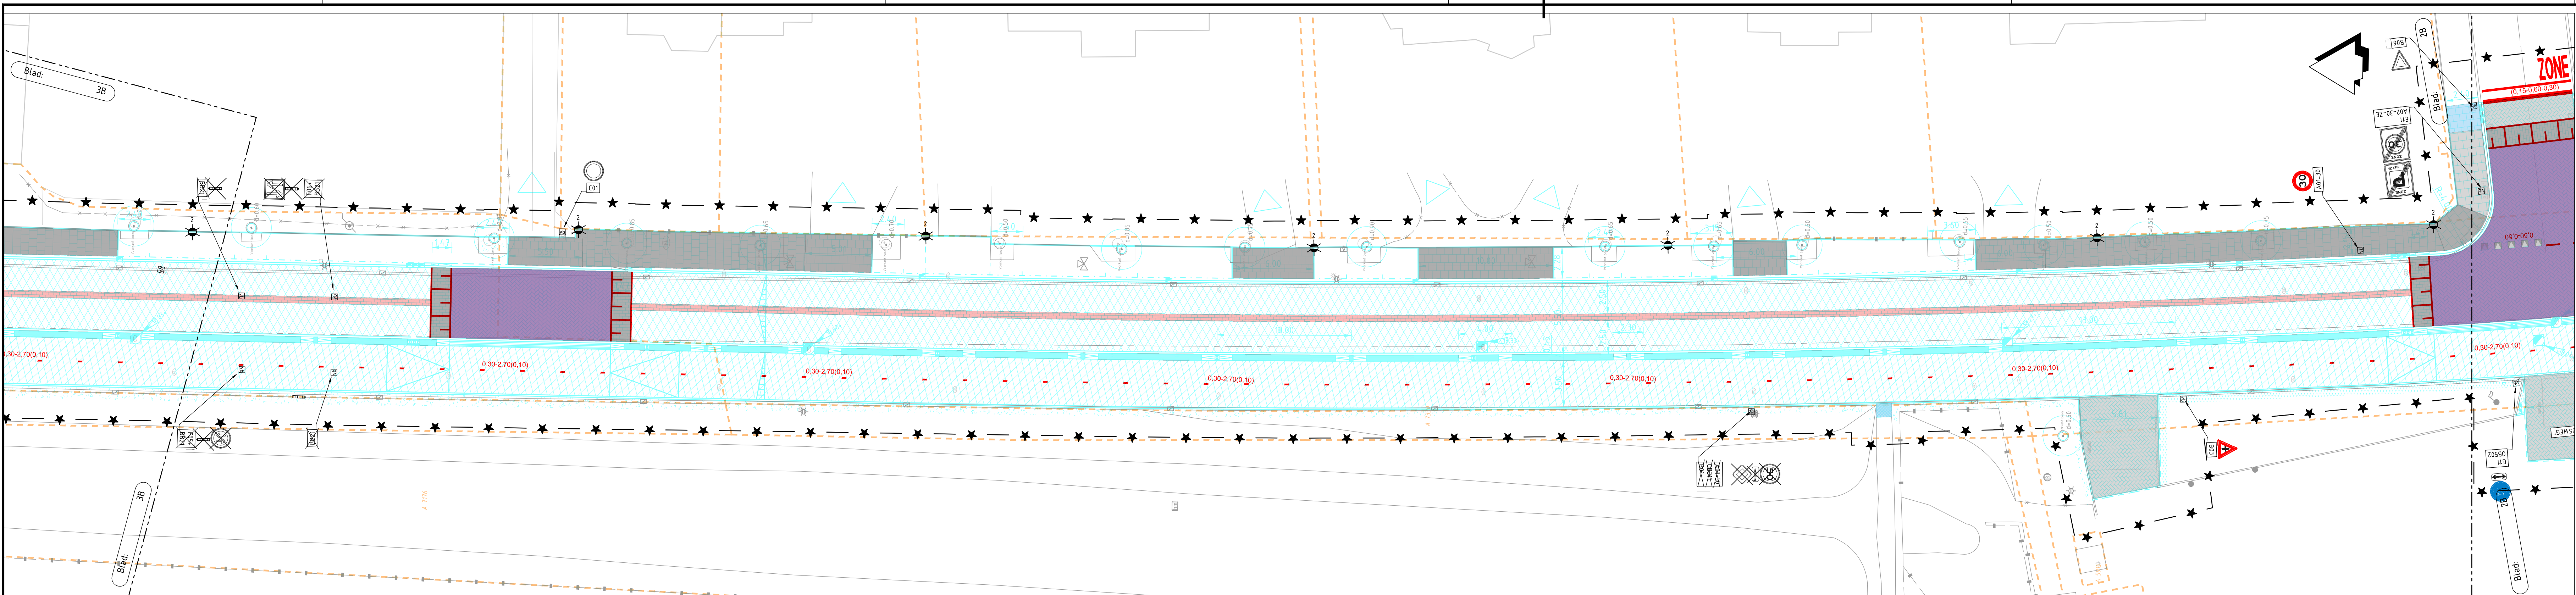

Situatie: Blad 3A
SCHAAL 1 : 200

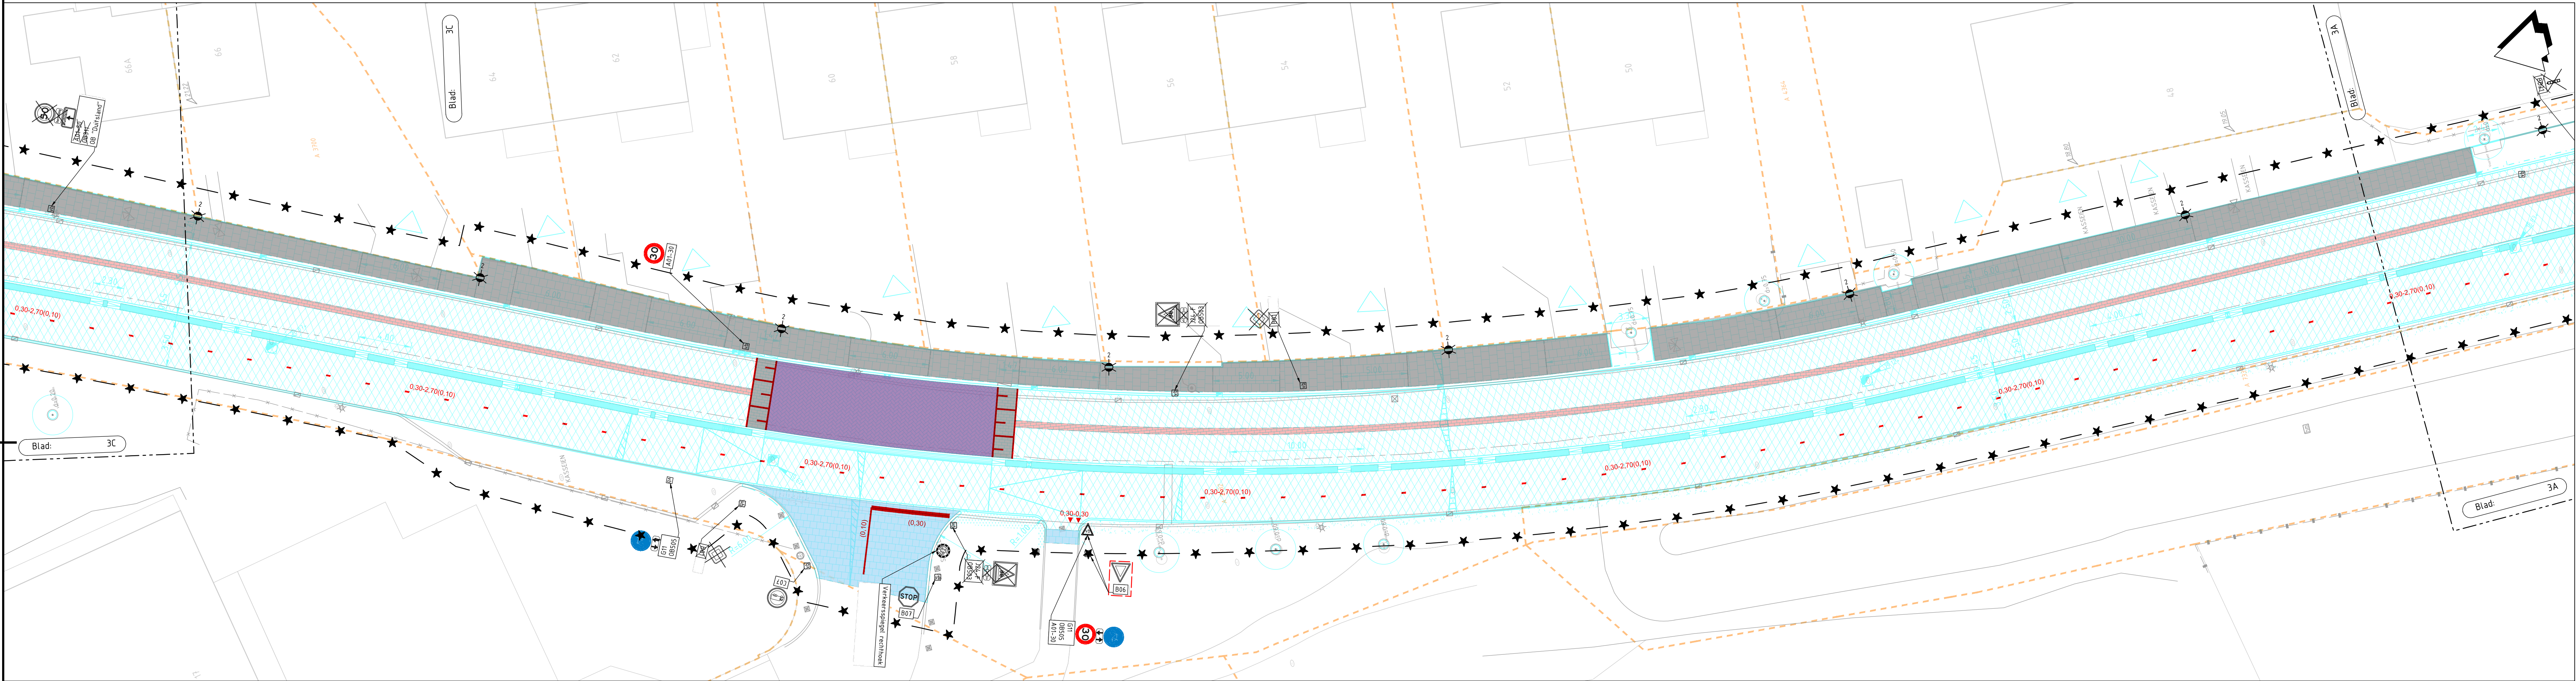

Situatie: Blad 3B
SCHAAL 1 : 200

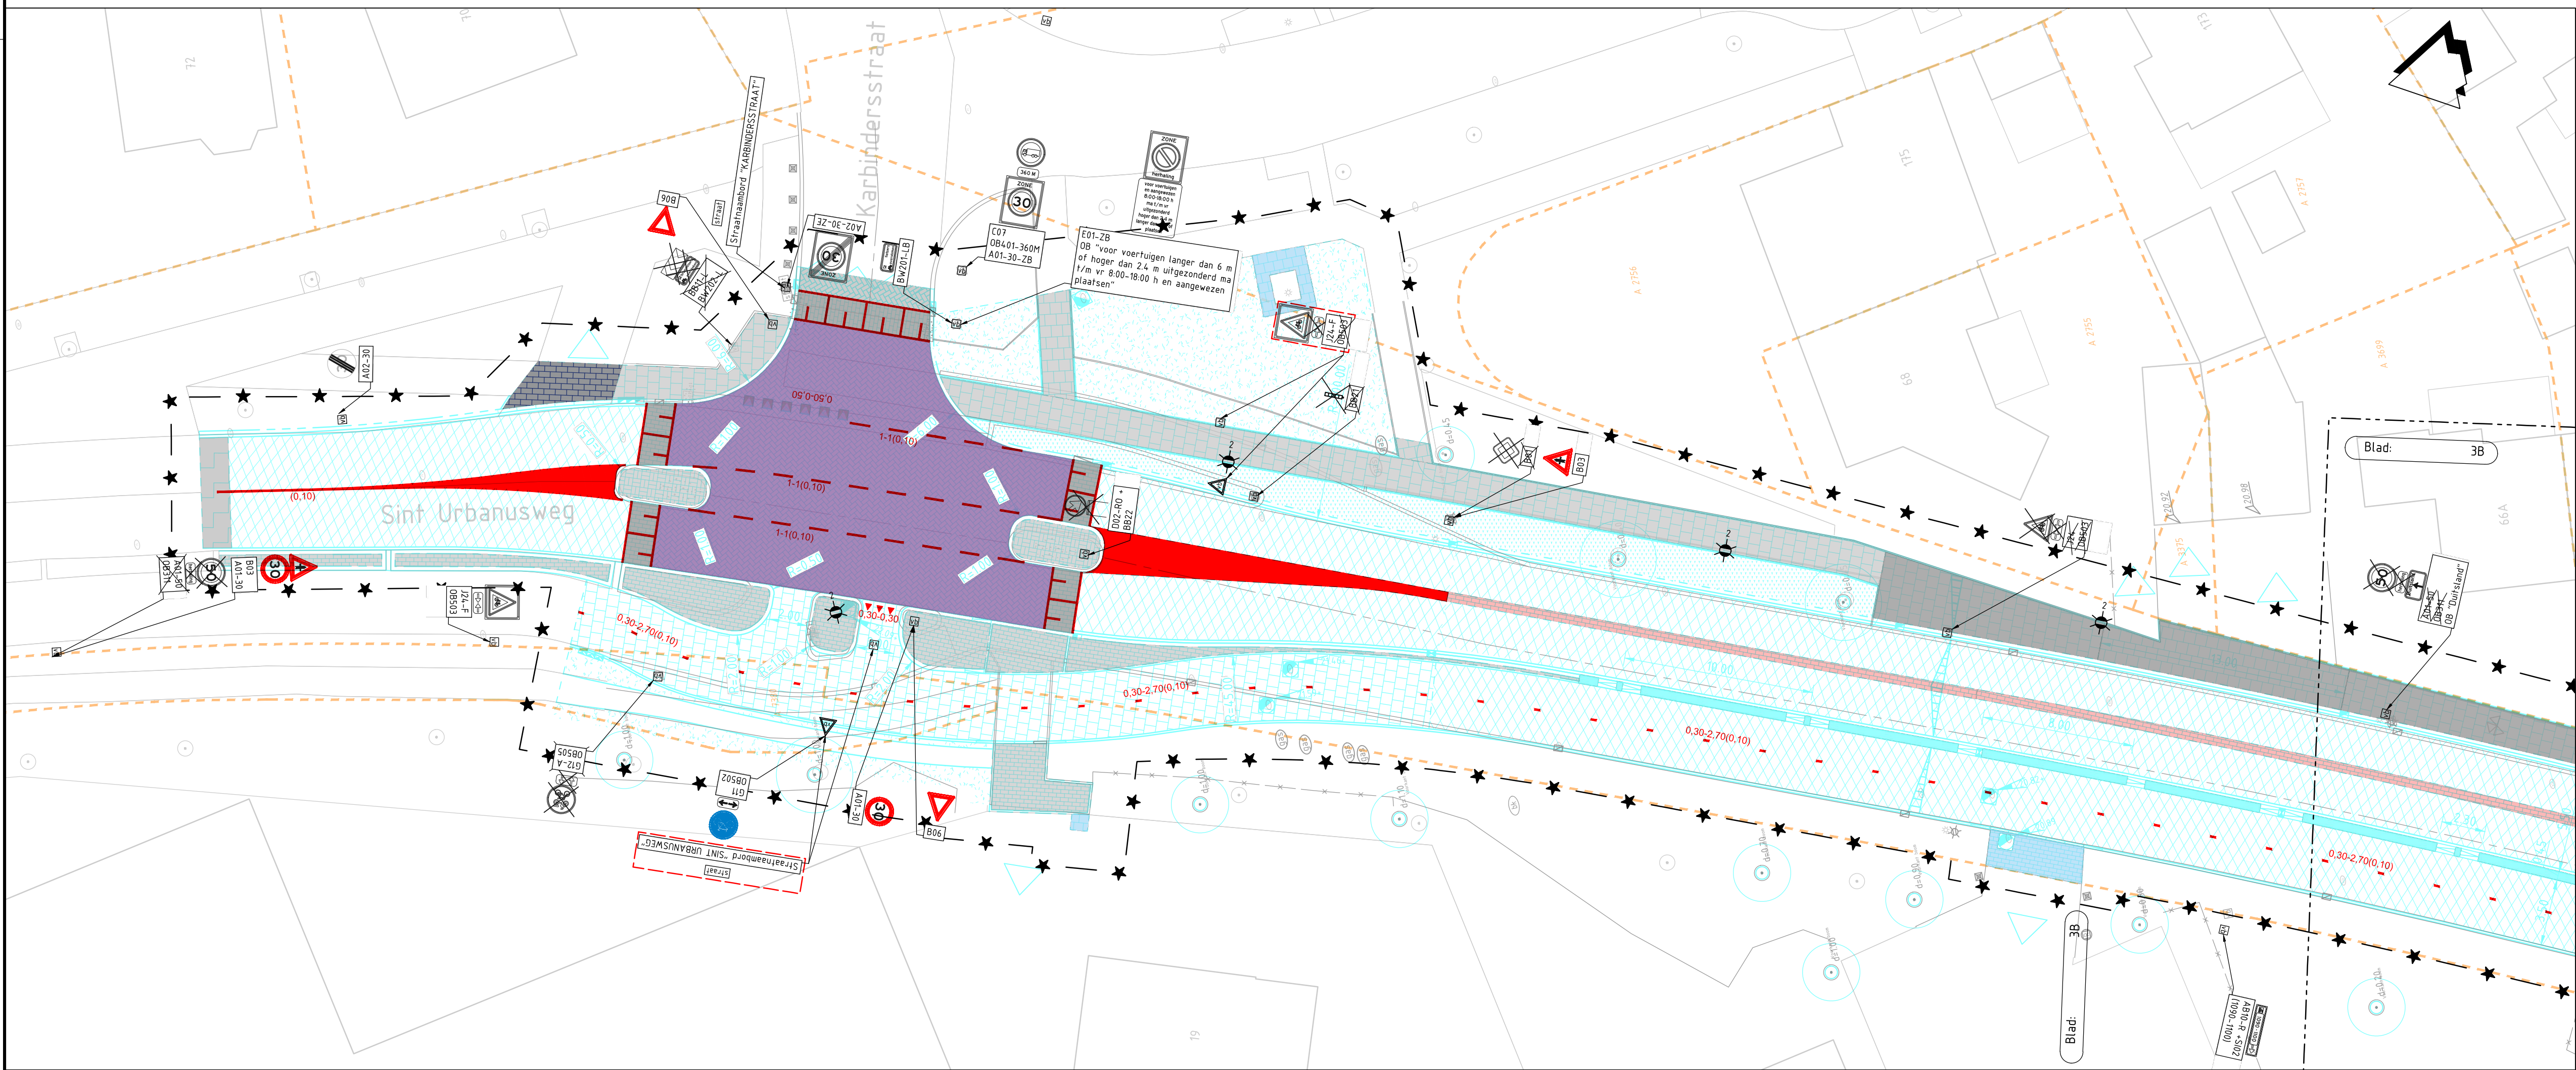

Situatie: Blad 3C
SCHAAL 1 : 200

Legenda

- Bestaande situatie
- Nieuwe situatie
- Kadastrale grens
- Nieuw aan te brengen markering
- Werkgrens
- Te handhaven verkeersbord inclusief RVV bordcode
- Te verwijderen verkeersbord inclusief RVV bordcode
- Te verplaatsen verkeersbord inclusief RVV bordcode
- Nieuw te plaatsen verkeersbord inclusief RVV bordcode
- Nieuwe locatie te verplaatsen verkeersbord inclusief RVV bordcode
- Locatie bestaand verkeersbord of nieuw te plaatsen verkeersbord
- Aanbrengen vlak wegmarkering uitgevoerd in thermoplast
- Aanbrengen oversteek zebrapad strepen wegmarkering (4.00 - 0.5), uitgevoerd in thermoplast
- Aanbrengen wegmarkering 0.3 - 2.1 (0.10), uitgevoerd in thermoplast
- Aanbrengen wegmarkering driehoek (0.3 - 0.3), uitgevoerd in thermoplast
- Aanbrengen wegmarkering doorgetrokken streep (0.20), uitgevoerd in thermoplast
- Aanbrengen wegmarkering 1 - 1 (0.10), uitgevoerd in thermoplast
- Aanbrengen wegmarkering blok (0.5-0.5), uitgevoerd in thermoplast
- Aanbrengen wegmarkering driehoek (0.5-0.5), uitgevoerd in thermoplast
- Aanbrengen "ZONE" cijfer markering begrensd met twee getrokken strepen (0.3m), uitgevoerd in thermoplast
- Aanbrengen wegmarkering driehoek 0.5 - 0.5, uitgevoerd in tegelverharding
- Aanbrengen wegmarkering 1 - 1 (0.10), uitgevoerd in elementverharding

VERKLARING

- Maten in meters, tenzij anders vermeld
- Materiaalmaten in mm, tenzij anders vermeld
- Diameters in mm, tenzij anders vermeld
- Hoeken in graden, tenzij anders vermeld
- Peilmaten in meters t.o.v. NAP, tenzij anders vermeld
- Coördinaten in meters t.o.v. Rijksdriehoekstelsel
- Ligging Kabels&Leidingen indicatief weergegeven, exacte ligging bepalen d.m.v. het graven van proefsleuven

SCHAAL 1:200

Verie	Omschrijving	Datum	Get.	Con.	Contact
4.0	Omschrijving	18-12-2025	Get. S. Baten	Con. R. van der Ben	Wij. J. Halkes
3.0	Omschrijving	18-12-2022	Get. S. Baten	Con. R. van der Ben	Wij. J. Halkes

Opmachtgever
venlo
Contact
H. Knapen

Advies- en Ingenieursorganisatie
ARCADIS

Project
Herinrichting Sint Urbanusweg te Venlo
Projectnummer: ANL-30287768
Fase: Bestek
Contact: J. Halkes
Security Category: Public

Onderwerp
Bebording en wegmarkering

Schaal: 1:200
Contractnummer: ARC-2025-058
Bladformaat: A0 (1189x841)
Bladnummer: 3 van 3
Status: Definitief

Tekeningnummer:
SUW-ARC-SI-00-DR-CE-T0-2623
Versie:
4.0