


Toelichting op uitvoering en verrekening.

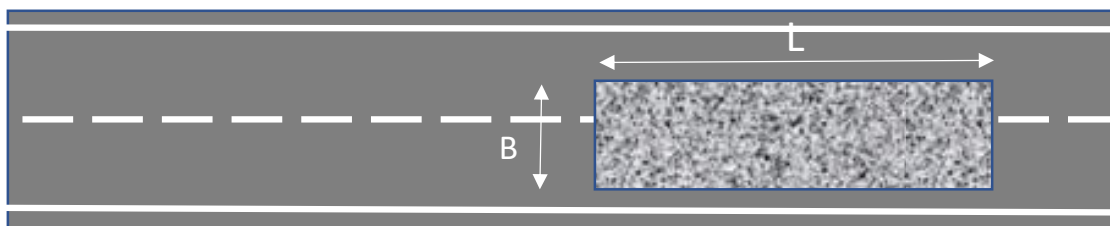

BOVENAANZICHT




Ingraving of schadebeeld

Verrekend op de posten
van het schadebeeld of ingraving.

wordt de oppervlakte $B * L$.

Reparatie asfalt vanwege ingravingen

Schematische situatie bij aanvang

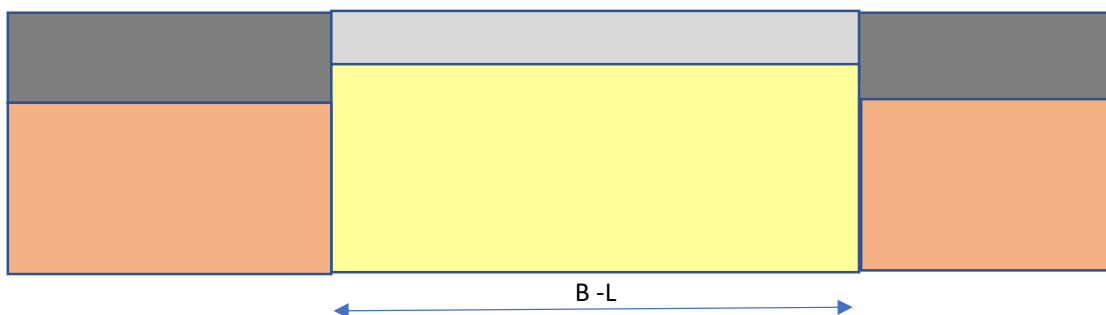


LANGS- EN DWARSDOORSNEDE




bestaande fundering menggranulaat
bestaande zandaanvulling kabel of leiding
tijdelijke sleufafdekking BSS keiformaat
Bestaande asfaltverharding

Schematische situatie na uitvoering herstel ingraving

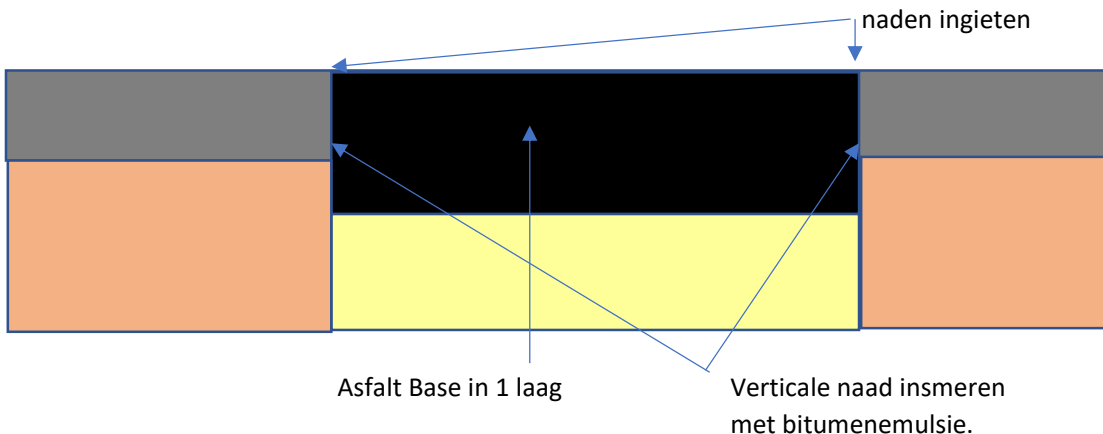

LANGS- EN DWARSDOORSNEDE

 


bestaande fundering menggranulaat
Bestaande asfaltverharding
bestaande zandaanvulling van kabel of leiding
Asfaltreparatie dikte variabel


Opmerking: na minimaal 1 jaar kan de opdrachtgever besluiten de bovenste 4 cm van het asfalt af te frezen en dit vervolgens te voorzien van een deklaag.

Reparatie schadebeelden


Schematische situatie bij aanvang

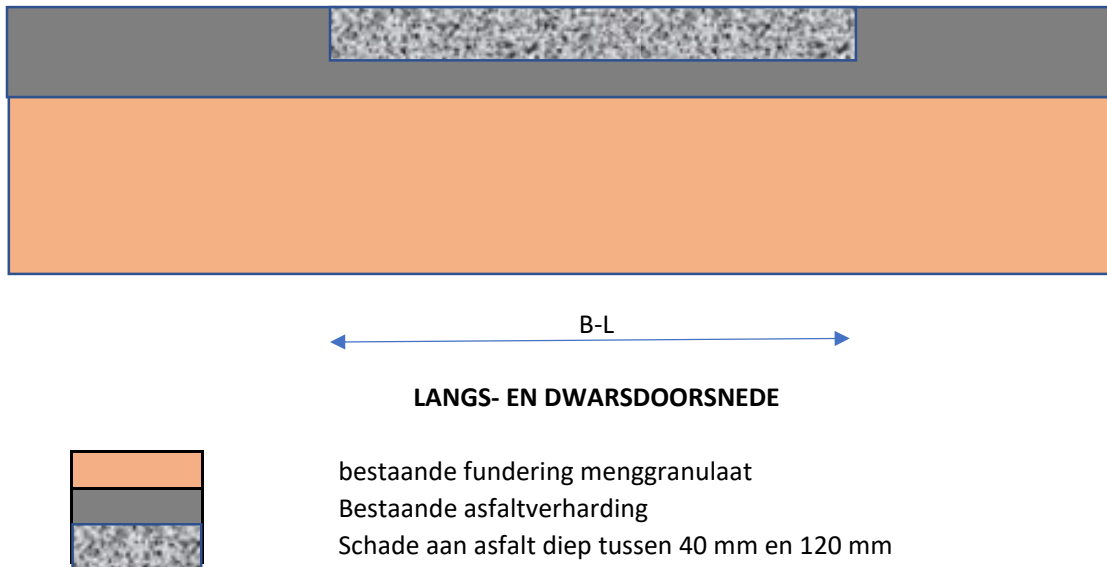

Schematische situatie uitvoering freeswerk

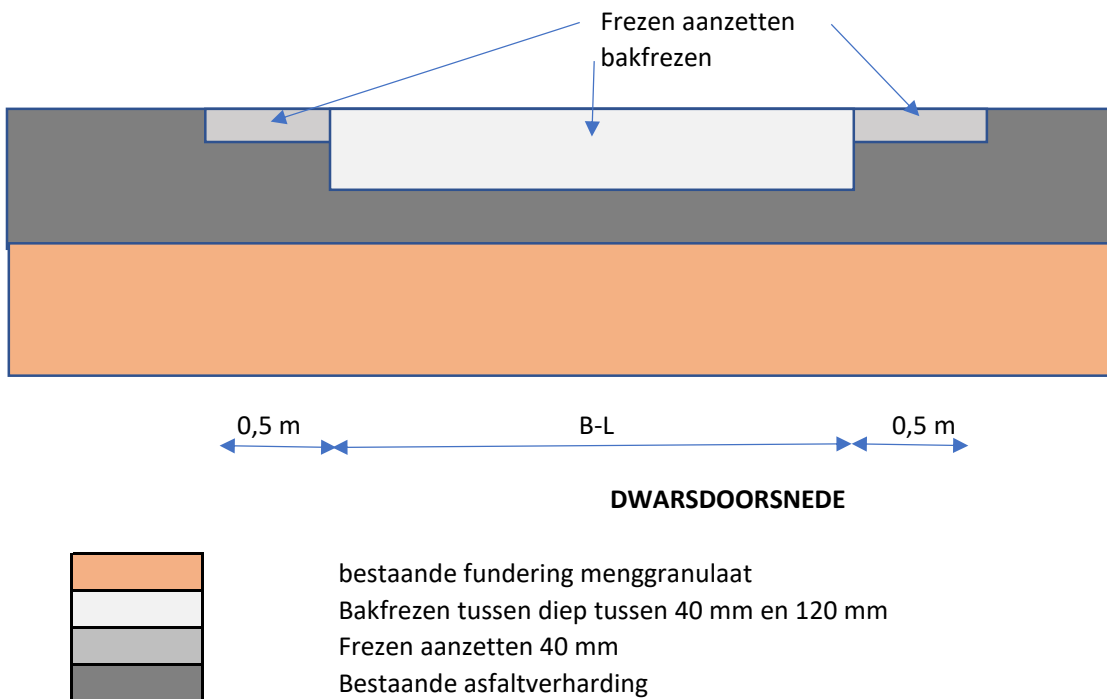

Schematische situatie uitvoering asfaltwerk

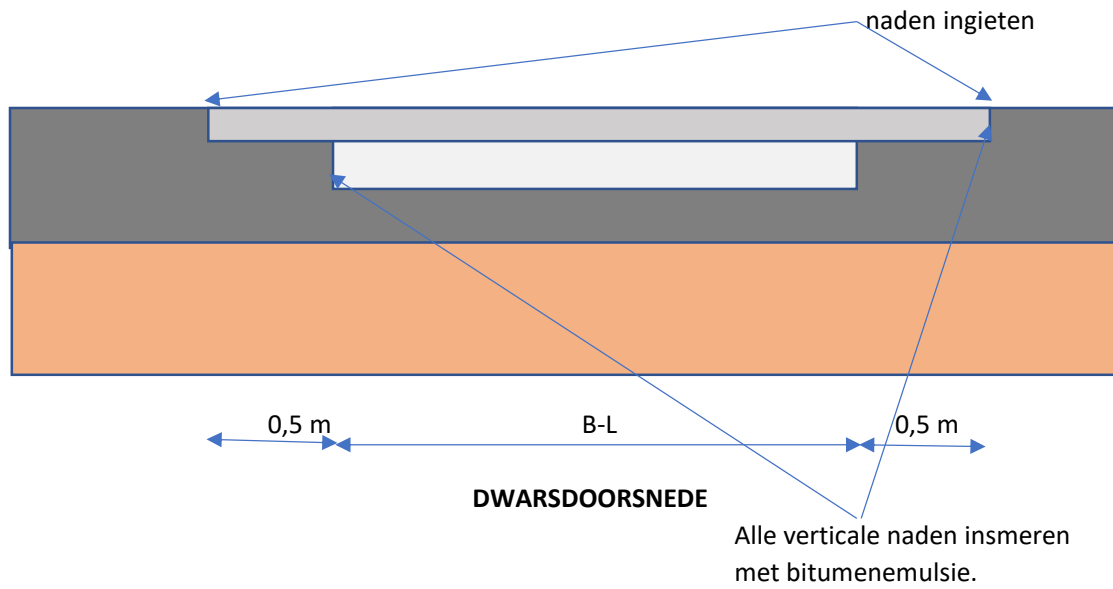

Bestaande fundering menggranulaat
 Asfalt Bind of Base tussen 0 mm en 80 mm.
 Asfalt Surf 40 mm
 Bestaande asfaltverharding