



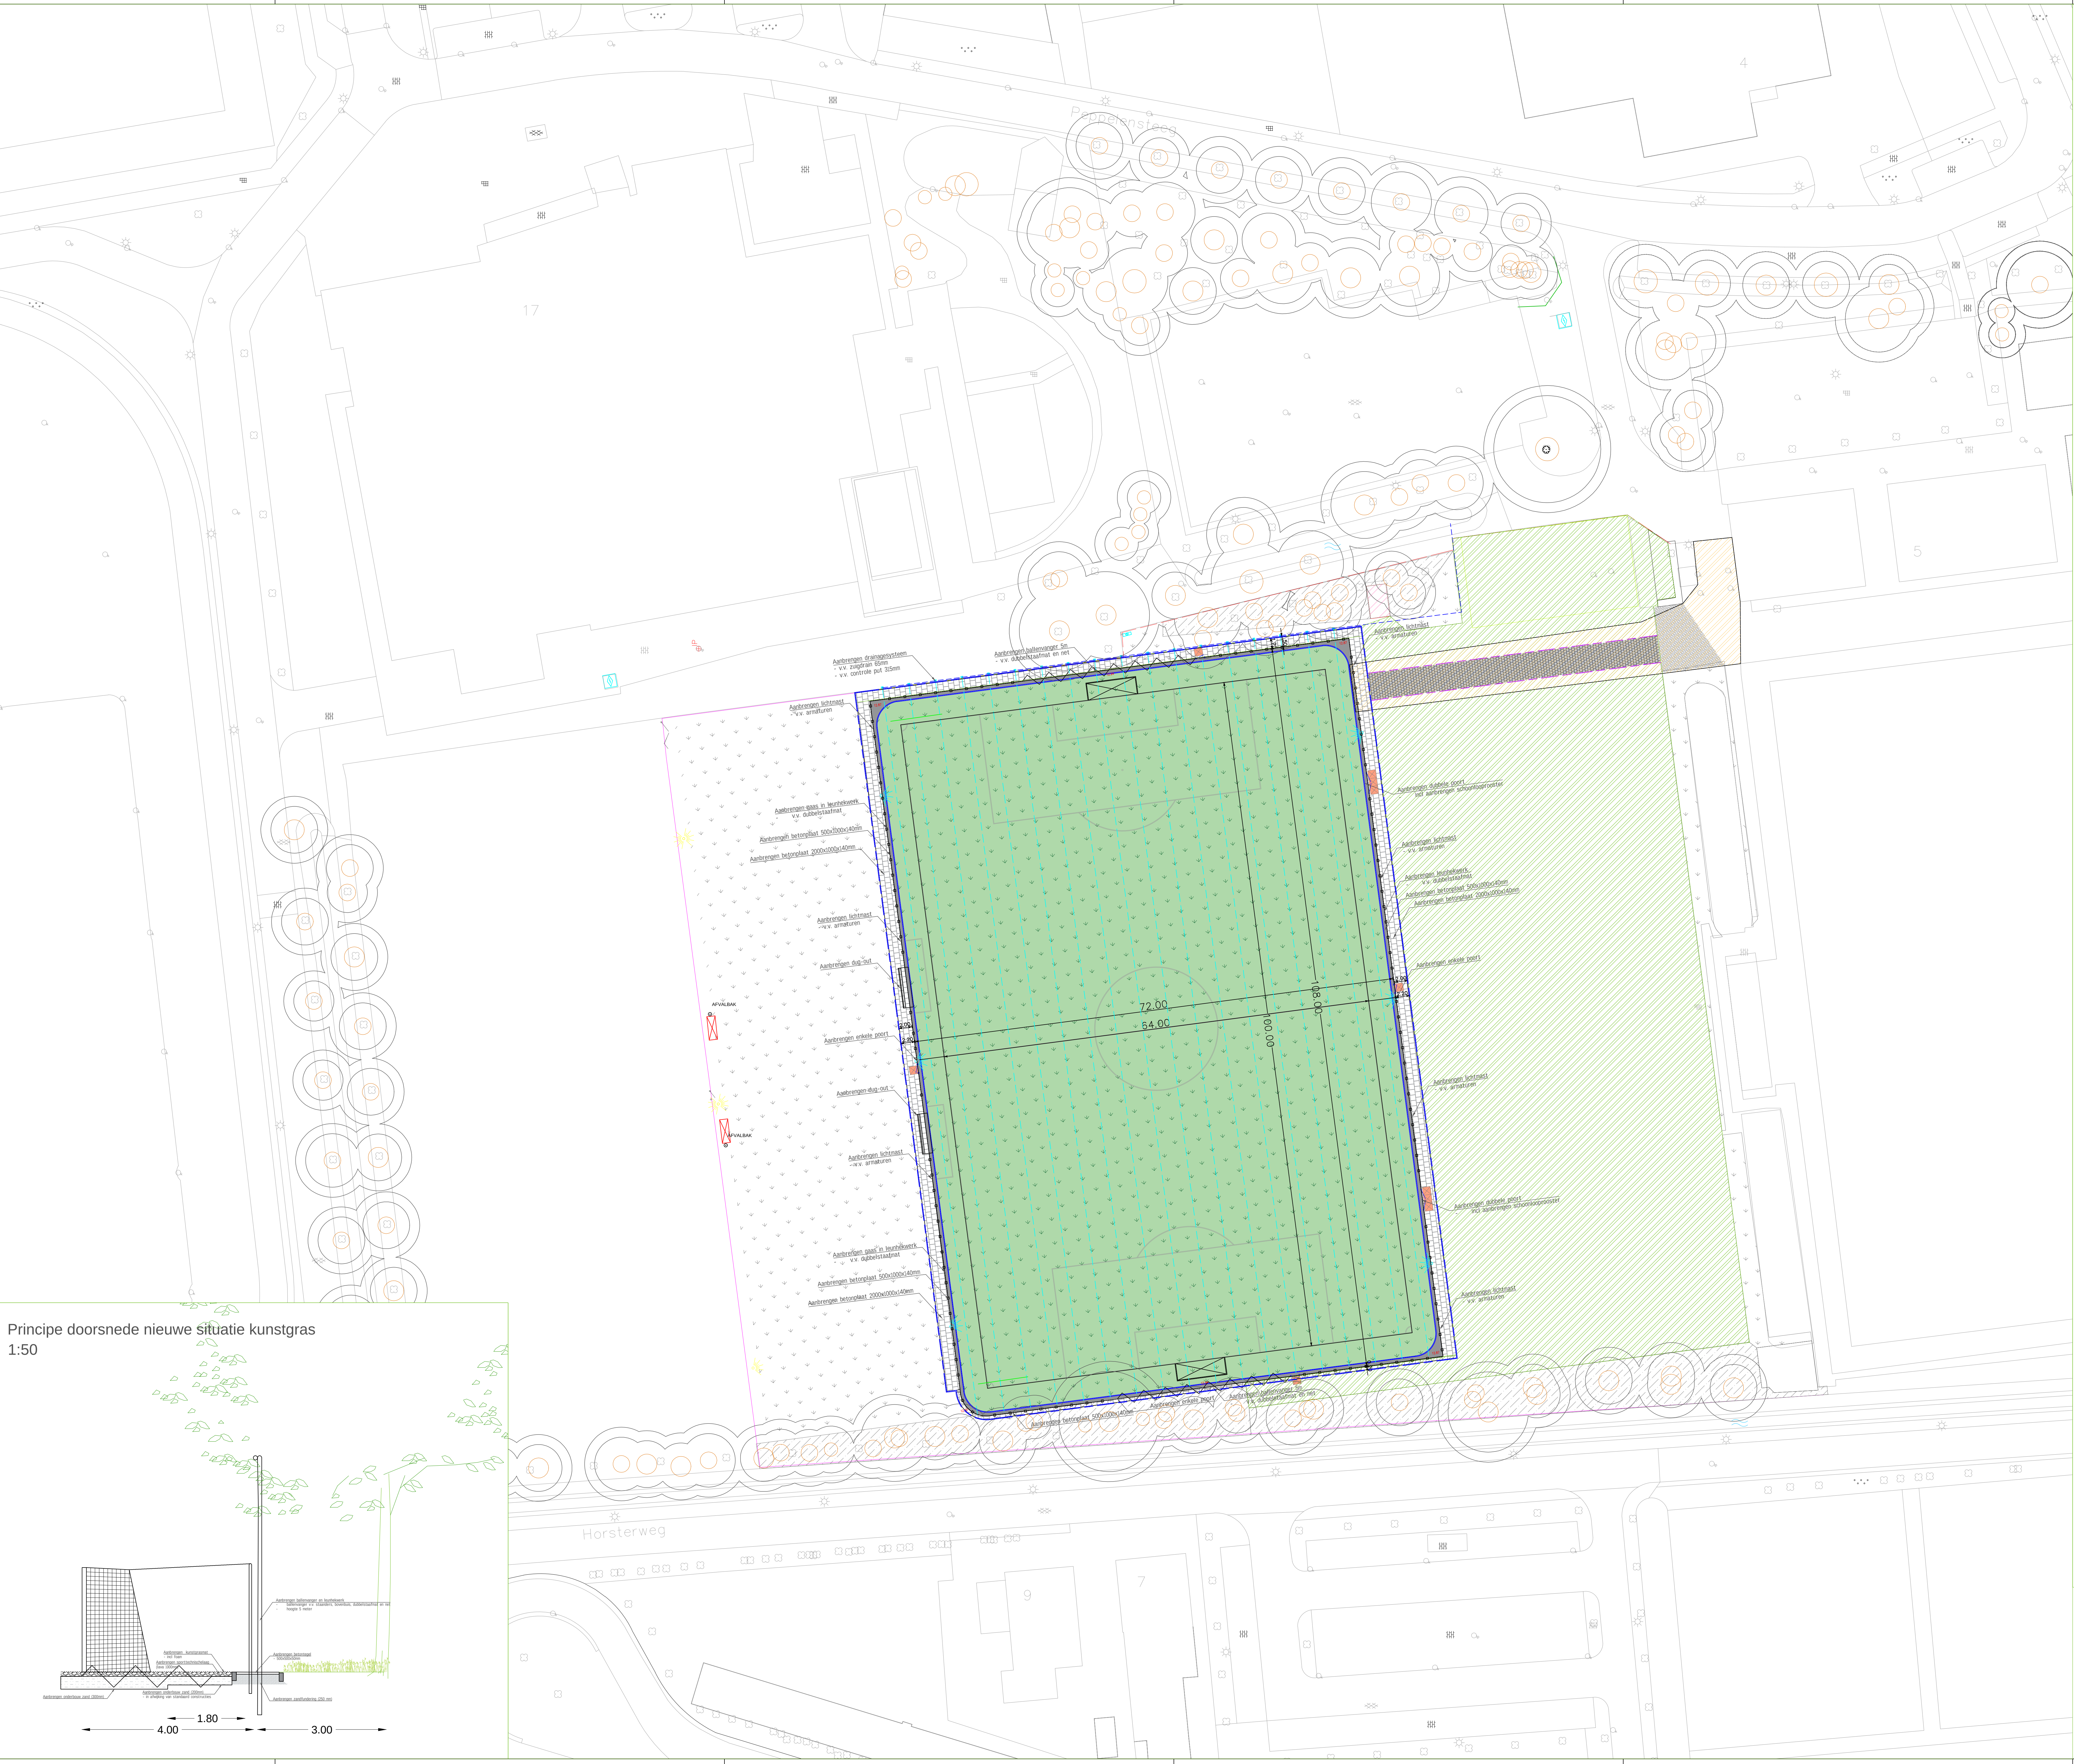

Principe doorsnede nieuwe situatie kunstgras
1:50

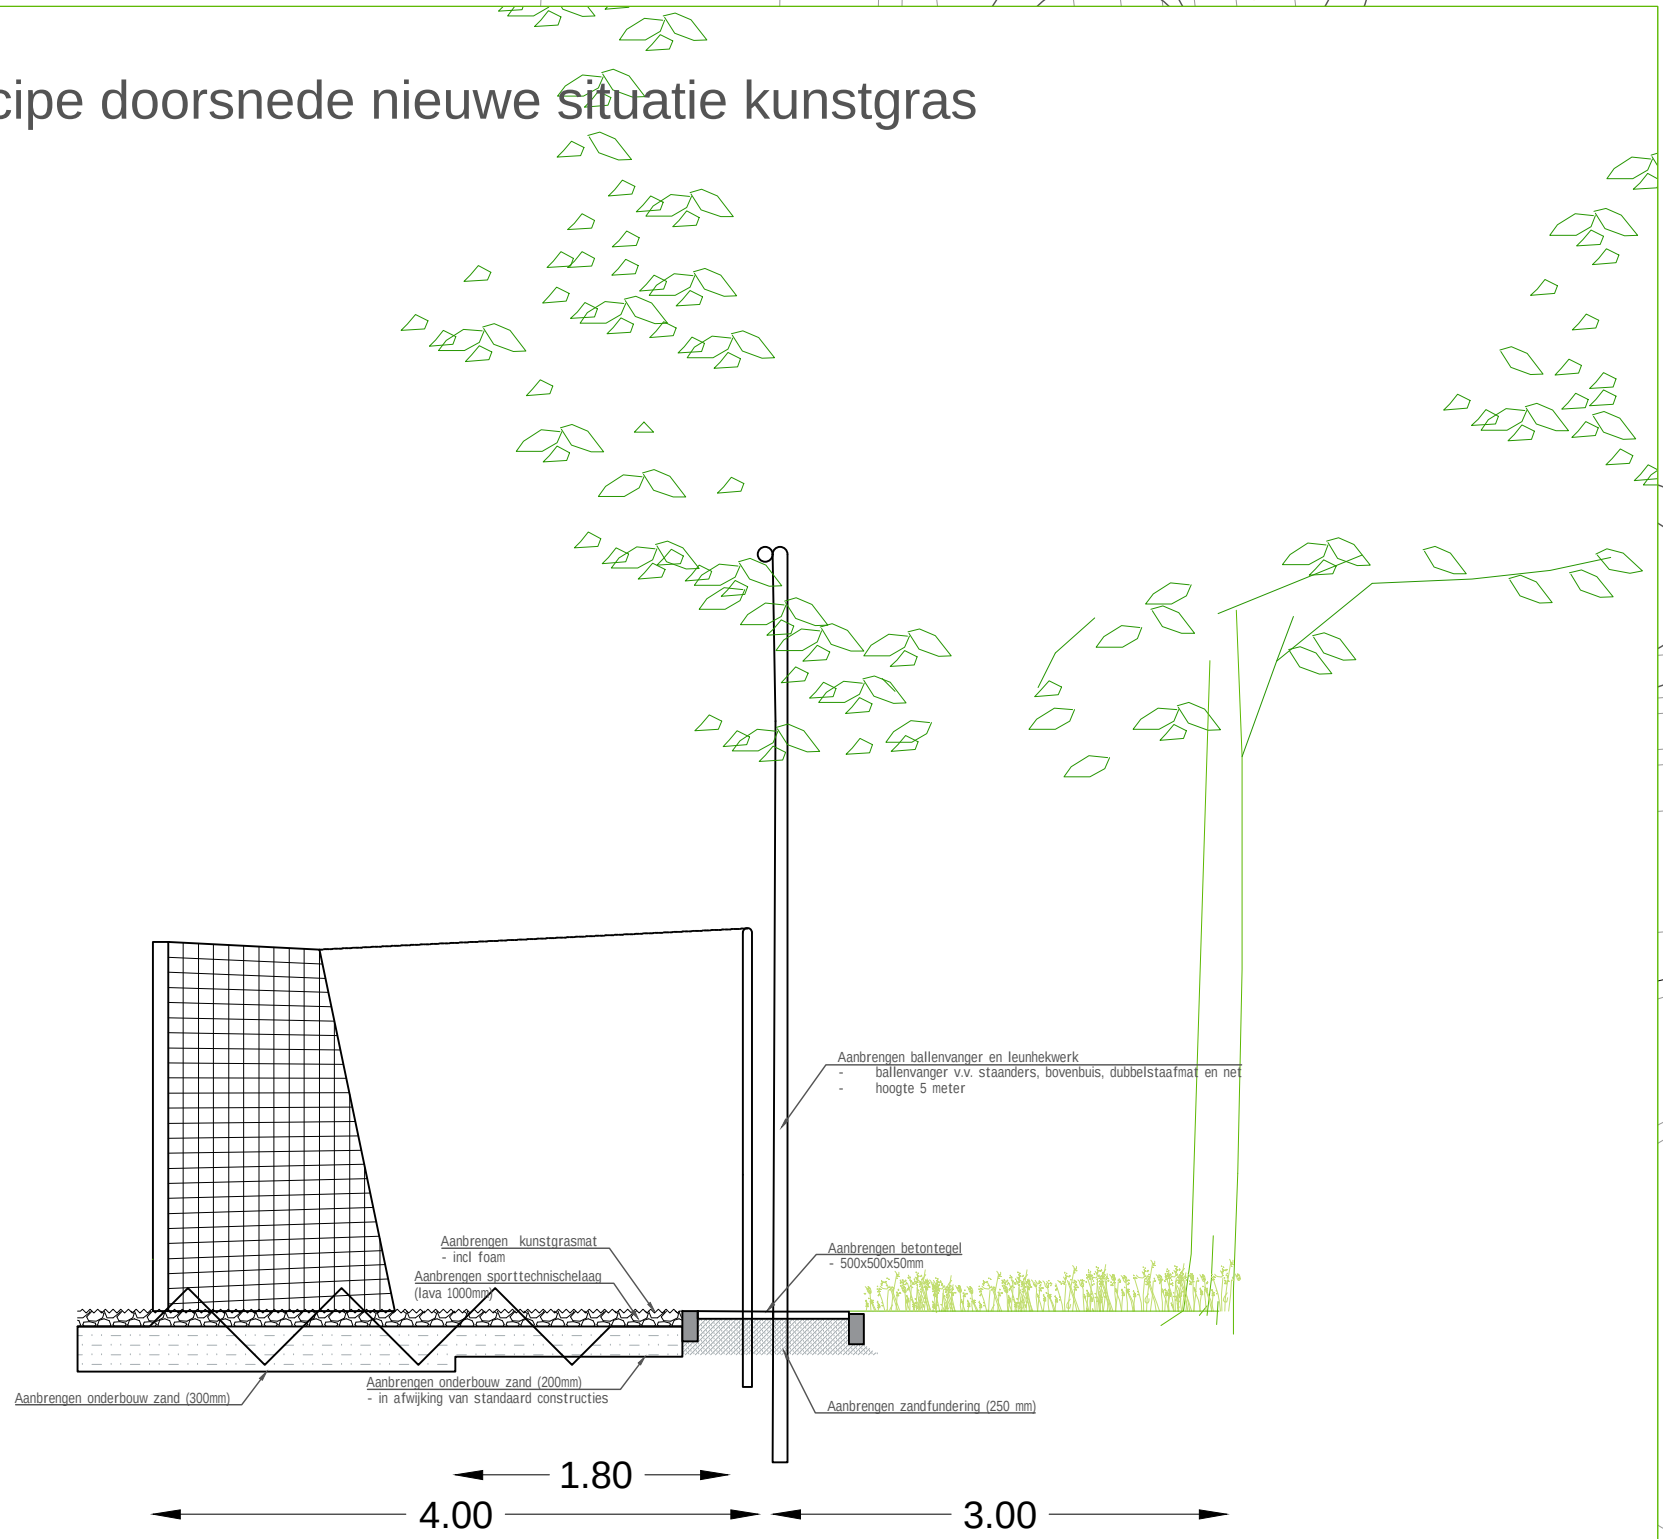

- LEGENDA**
- Sportveld**
- Aanbrengen kunstgraspeelveld, incl. onderbouw constructie
- Verharding**
- Handhaven betonstenen, in ellenboogverband, kleur grijs
 - Aanbrengen betontegels 500x500x50mm, strek kunstgrasveld, kleur grijs
 - Aanbrengen betontegels 500x500x50mm, kleur grijs
 - Aanbrengen tijdelijke besatratng in halfsteensverband, kleur grijs
 - Aanbrengen betonband 100x200, rondom kunstgrasveld en voetpaden
 - Aanbrengen tijdelijke betonband 100x200, t.b.v. tijdelijk toegang tot het veld
- Hekwerken**
- Aanbrengen ballenvanger 5.0m v.v. 2m dubbelstaafmat en 3m net
 - Aanbrengen leunhekwerk 1.10 m. hoog v.v. dubbelstaafmat
 - Aanbrengen enkele poort
 - Aanbrengen dubbele poorten
 - Aanbrengen schoonlooprooster
 - Aanbrengen terreinscheiding v.v. harmonica gaas en 3 punttraden
- Alvoer water**
- Aanbrengen drainageputten, putten v.v. GY deksel
 - Aanbrengen drainage, Ø65mm
- Inrichtingselementen**
- Aanbrengen dug-out
 - Aanbrengen lichtmast
- Groen**
- Handhaven bomen
 - Handhaven bosplantsoen
 - Handhaven grasveld
 - Verwerken vrijkomende grond, inc. spoor voor spoor aanrijden en egaliseren
- Overig**
- Werkgang
 - Bestaande kolk
 - Bestaand gebouw
 - Bestaande hoogte 12.66
 - Nieuwe hoogte 12.67



opdrachtgever		
Gemeente Ede		
project	Omvorming sportpark Peppelensteeg	projectnr 26 008 001
ontwerper	Green Engineers	tekeningenr 01
besteknr	..	besteknr ..
blad	01 van 02	blad 01 van 02
gerekend	E. van Asselt	gerekend E. van Asselt
gezien	H. van Veldhuizen	gezien H. van Veldhuizen
datum	4 februari 2026	datum 4 februari 2026
formaat	A0	formaat A0
schaal	1:200	schaal 1:200
status	Definitief	status Definitief
prijz Postbus 765 6710 BT Ede		telecom 0318 - 65 41 24
digital info@greenengineers.nl		www.greenengineers.nl