



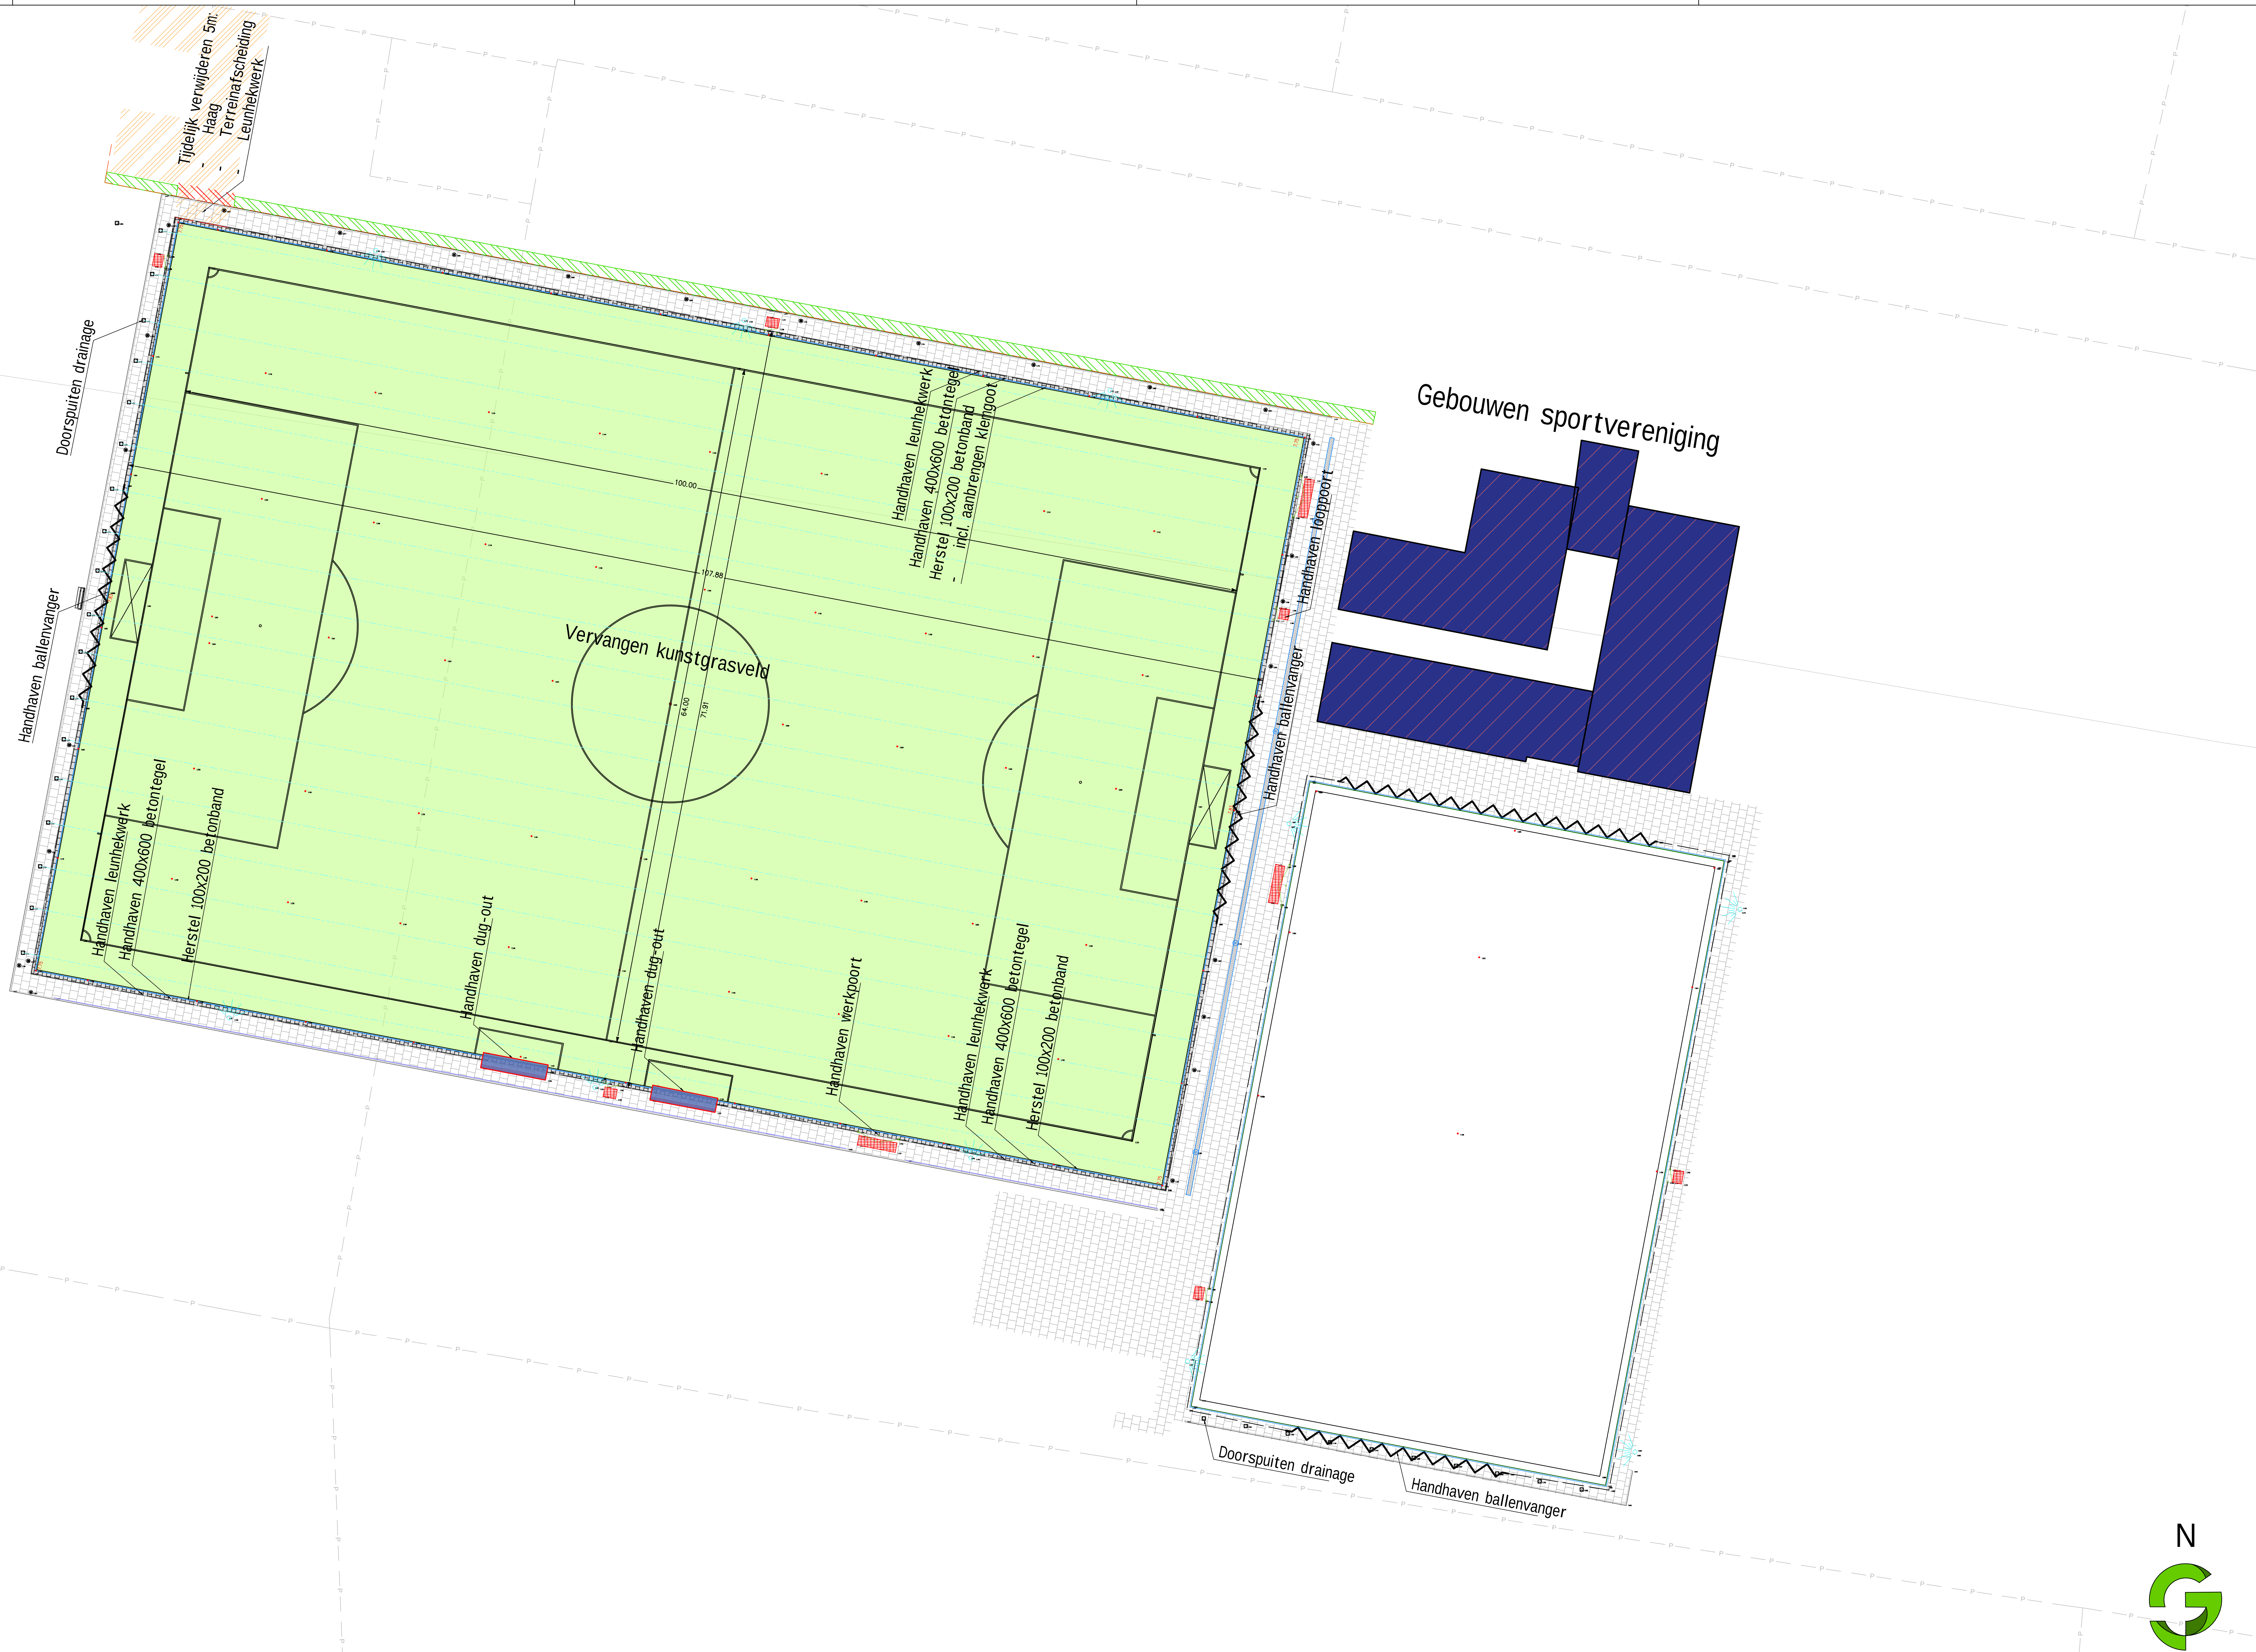

Principe doorsnede huidige situatie
1:25

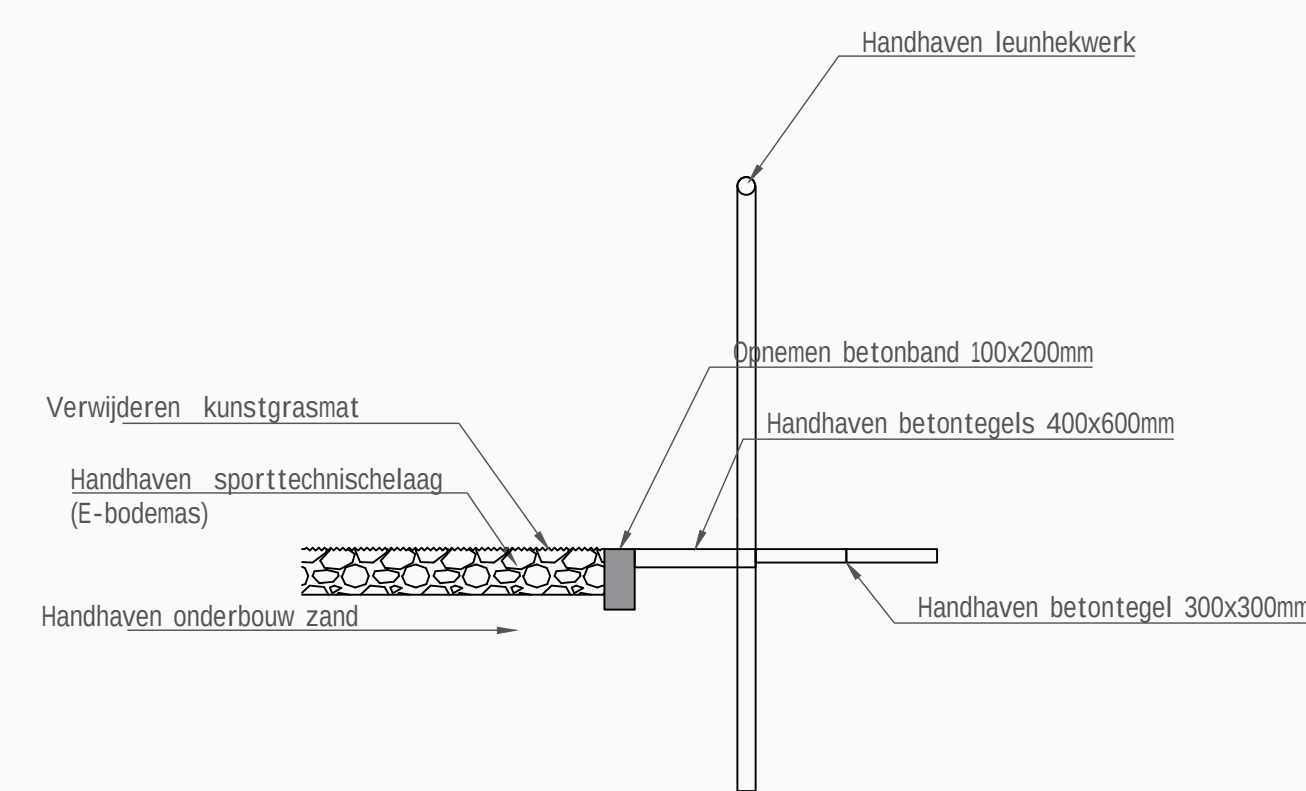

LEGENDA

Sportveld

Renoveren kunstgraspeelveld,

Verharding

Handhaven betonstenen,
- in molgoot, kleur grijs

Handhaven betontegels 300x300x45
- in halfsteensverband, kleur grijs

Handhaven betontegels 400x600 rondom veld
kleur grijs

Handhaven betonband 100x200/60x200
- rondom verharding, kleur grijs

Opnemen en herplaatsen betonband 100x200
- rondom kunstgras, kleur grijs
- Incl. aanbrengen klemgoot

Hekwerken

Handhaven ballenvanger 5,0m
- ballenvanger met dubbelstaafmat en net,

Handhaven leunhek 1,10 m. hoog

Handhaven poorten

Handhaventerreinafscheiding 1,80 m. hoog

Tijdelijk opnemen leunhekwerk 1,10 m. hoog
- t.b.v. werkingang

Tijdelijk opnemen terreinafscheiding 1,80 m. hoog
- t.b.v. werkingang

Inrichtingselementen

Handhaven dug-out

Groen

Handhaven haag

Tijdelijk verwijderen haag
- t.b.v. werkingang, incl. nieuw planten

Handhaven grasveld

Meubilair

Handhaven lichtmasten

Overig

Werkingang

Bestaande gebouw

Bestaande hoogte

Nieuwe hoogte

opdrachtgever

Gemeente Ede

project

Renovatie kunstgrasvelden gemeente Ede

omschrijving

Renovatie veld 1 V.V. Advendo'57 Edeveen

projectnr

24 008 01

tekeningsnr

01

besteknr

--

blad

01 van 01

gerekend

E. van Asselt

gemaakt

H. van Veldhuizen

datum

30 januari 2026

formaat

A0

schaal

1:250

plan

Postbus 765
6710 BT Ede

digitaal

info@greenengineers.nl
www.greenengineers.nl

kwaliteit

0318 - 65 41 24

status

Definitief