


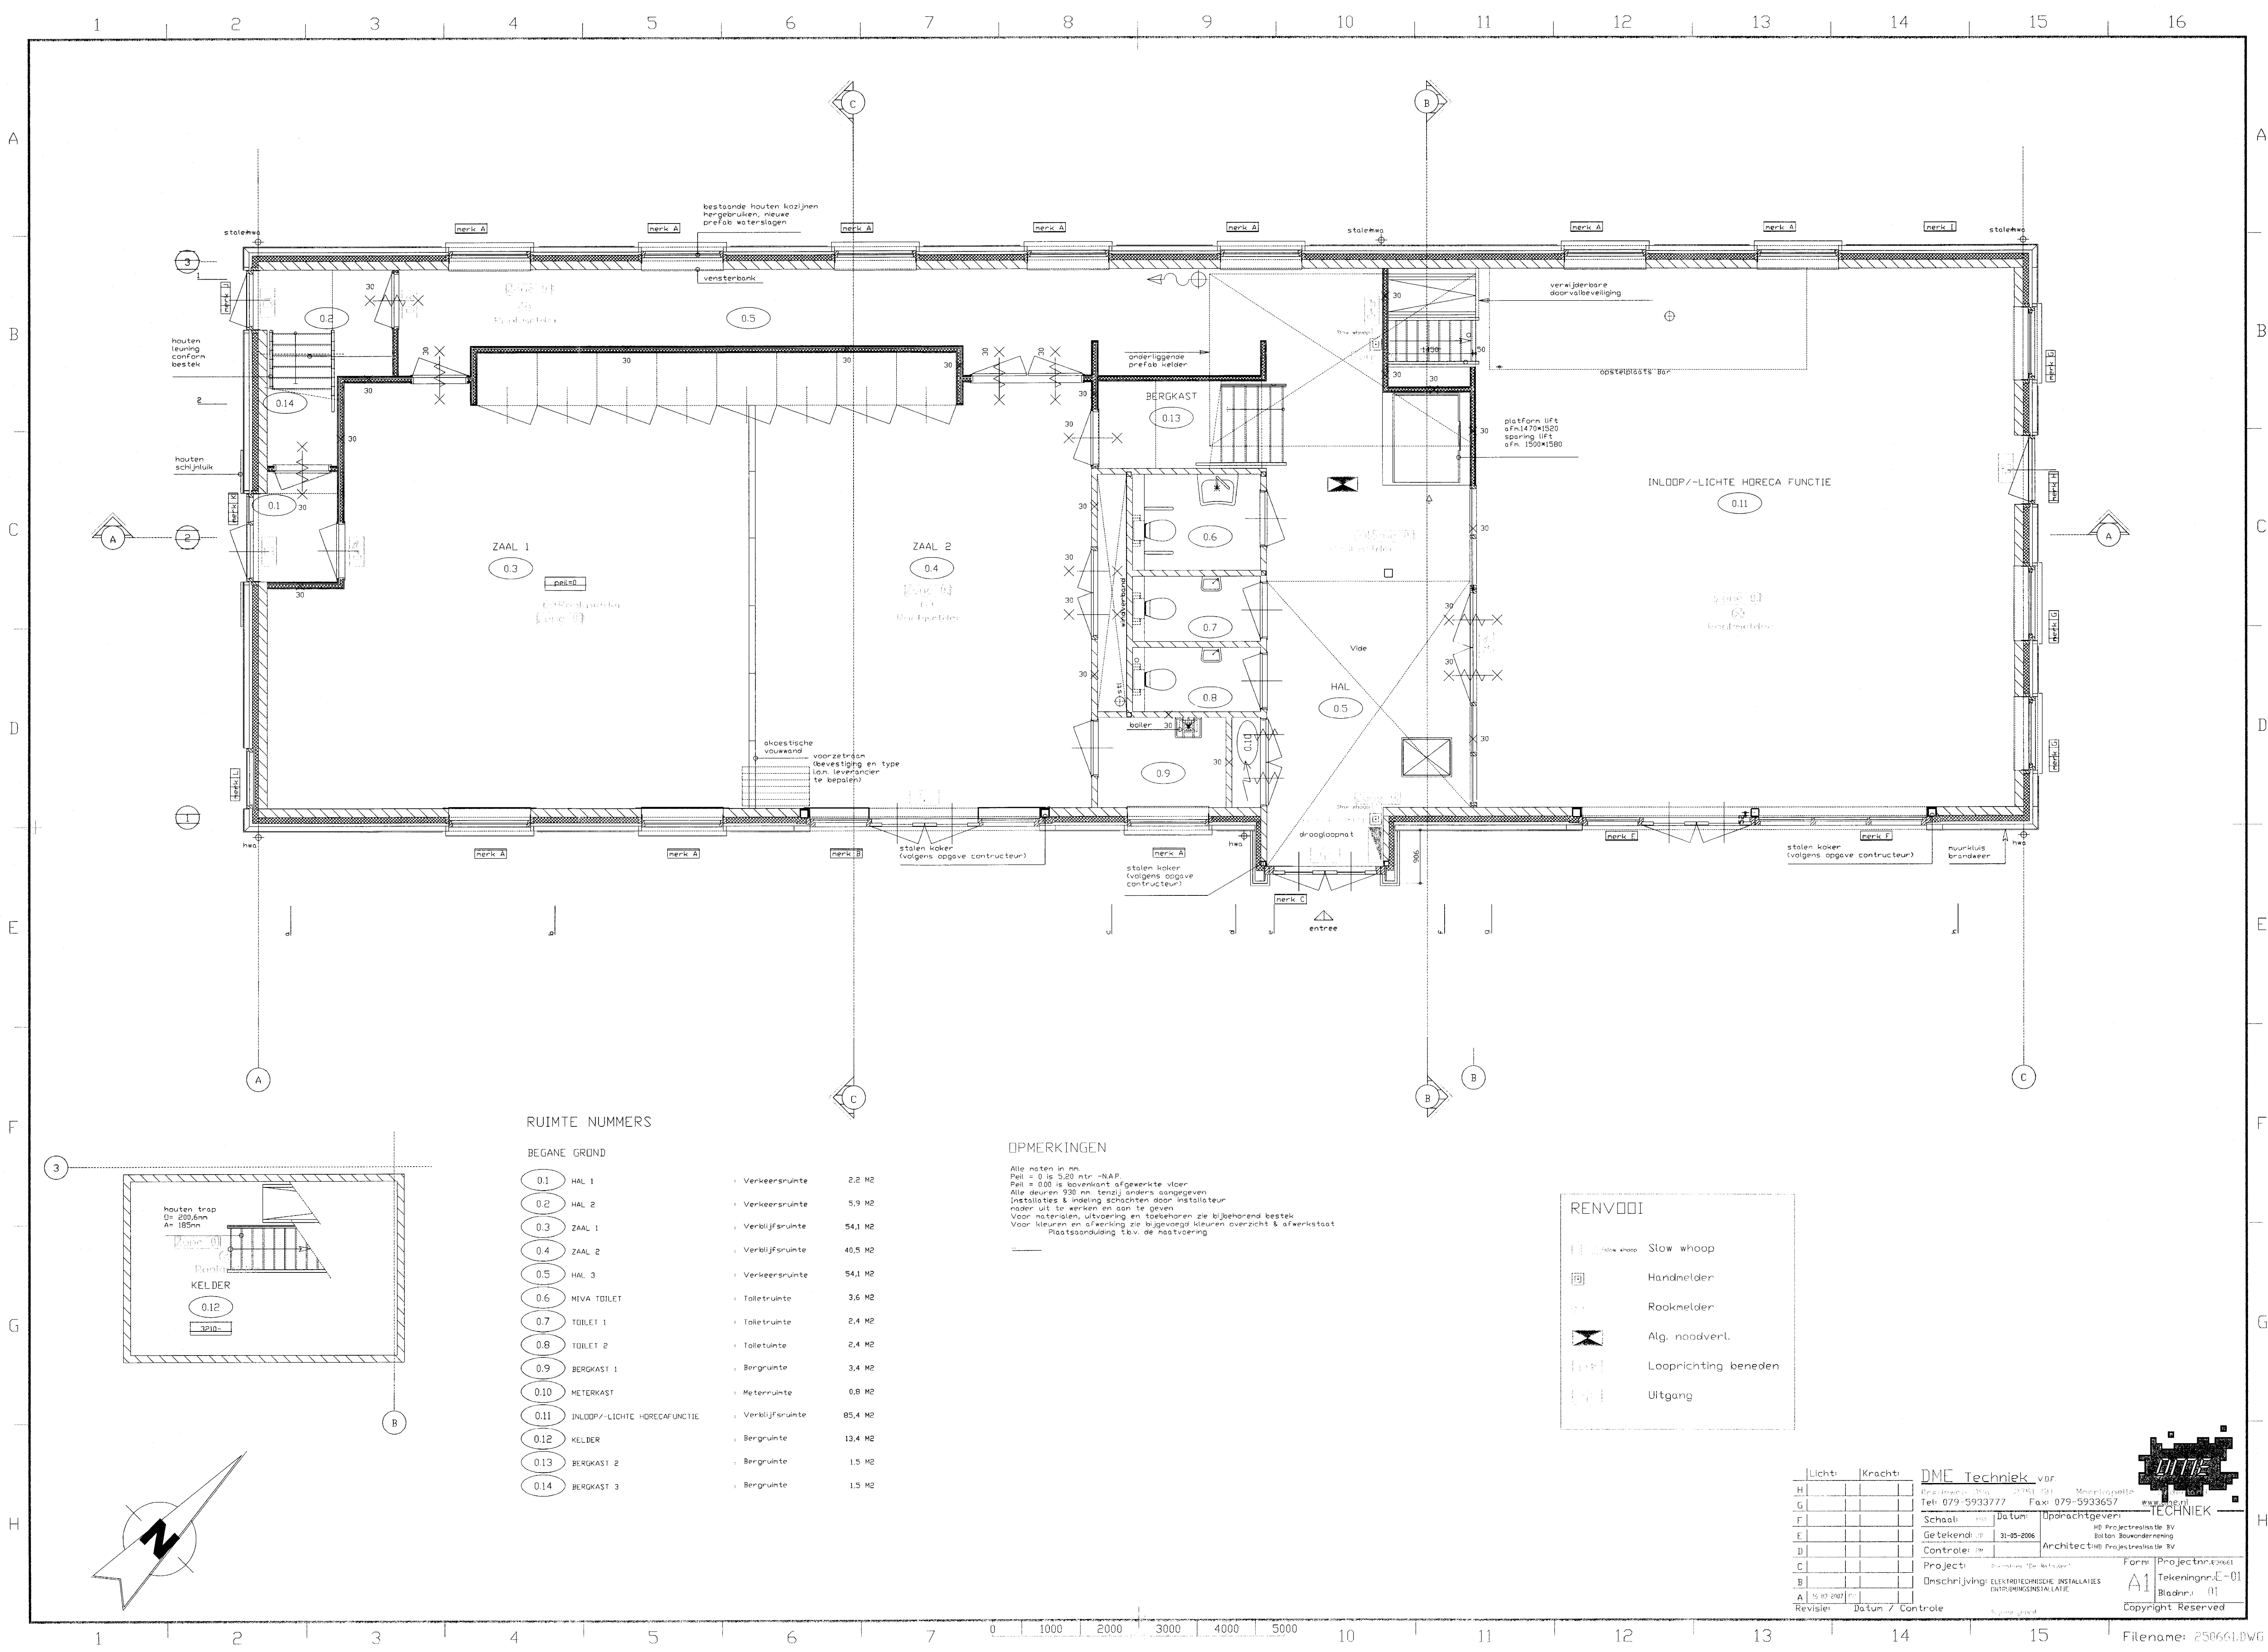

RUIMTE NUMMERS

BEGANE GROND

- 0.1 HAL 1
- 0.2 HAL 2
- 0.3 ZAAL 1
- 0.4 ZAAL 2
- 0.5 HAL 3
- 0.6 MIVA TOILET
- 0.7 TOILET 1
- 0.8 TOILET 2
- 0.9 BERGKAST 1
- 0.10 METERKAST
- 0.11 INLOOP/-LICHTE HORECAFUNCTIE
- 0.12 KELLER
- 0.13 BERGKAST 2
- 0.14 BERGKAST 3

- Verkeersruimte 2,2 M2
- Verkeersruimte 5,9 M2
- Verkeersruimte 54,1 M2
- Verkeersruimte 54,1 M2
- Verkeersruimte 54,1 M2
- Toiletruimte 3,6 M2
- Toiletruimte 2,4 M2
- Toiletruimte 2,4 M2
- Bergruimte 3,4 M2
- Meterruimte 0,8 M2
- Verkeersruimte 85,4 M2
- Bergruimte 13,4 M2
- Bergruimte 1,5 M2
- Bergruimte 1,5 M2

OPMERKINGEN

Alle noten in mm.
Peil = 0 is 5,20 mtr. -NAP.
Peil = 0.00 is bovenkant afgewerkte vloer.
Alle deuren 930 mm. tenzij anders aangegeven.
Instalaties & model schakelen door installateur nader uit te werken en aan te geven.
Voor materialen, uitvoering en te behoren zie bijbehorend bestek.
Voor kleuren en afwerking zie bijgevoegd kleuren overzicht & afwerkstaat.
Plaatsaanduiding t.b.v. de maatvoering.

RENVODI

- Slow whoop
- Handmelder
- Rookmelder
- Alg. noodvert.
- Looprichting beneden
- Uitgang

Licht	Kracht	DME Techniek	var.
H		079-5933777	079-5933657
G		Schaal	Datum
F		Getekend	31-05-2006
E		Controler	
D		Project	
C		Omschrijving	ELEKTROTECHNISCHE INSTALLATIES
B		Revisie	
A		Datum	

Project: 250661.DWG
Tekeningsnr.: E-01
Bladnr.: 01
Copyright Reserved

