

renvooi



kadastrale gegevens

Gemeente Lelystad
 Sectie M
 Kadernummer 1654.4537 gedeeltesijl


perceelgrens

grondvlak laag -1 en 0


aanrijden

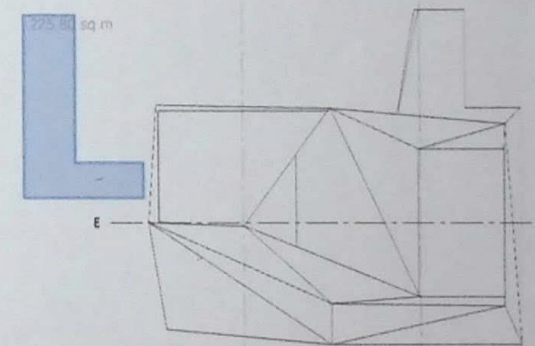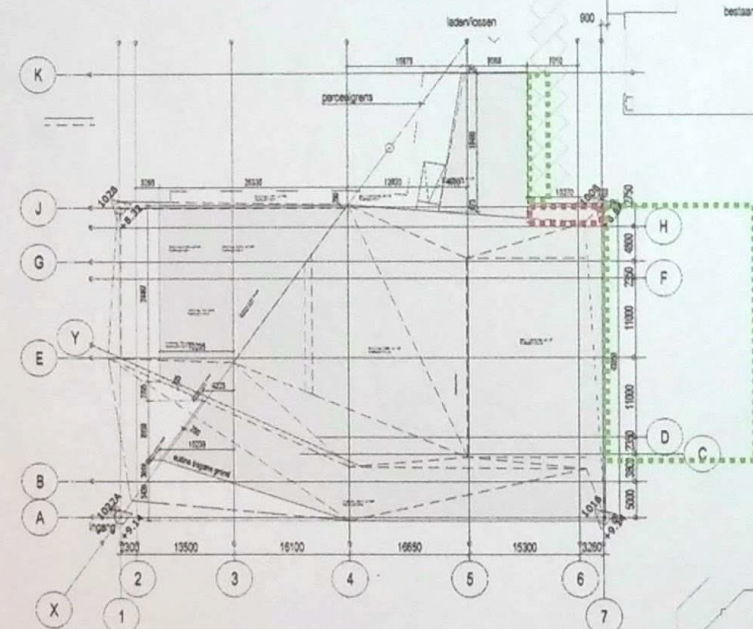

UNSTUDIO	UN Studio ontwerpend architect	Stadhouderskade 113 1073 AX Amsterdam telefoon 020 670 22 43 website 020 670 22 41 www.unstudio.com info@unstudio.com
PIETERS BOUWTECHNIEK	Pieters Bouwtechniek hearen bi constructeur	Dr. Schreierstraat 204 postbus 4008 2019 EX Haarlem telefoon 023 543 18 08 fax 023 551 64 48 www.pietersbouwtechniek.nl info@pietersbouwtechniek.nl
titel 1:500	project Theater Lelystad	fase uitvoering definitief
formaat A1	project nr. 2016	fase uitvoering definitief
datum 2016_01-01 UN 3001	fase uitvoering definitief	fase uitvoering definitief
datum 28-02-2015 GJS	fase uitvoering definitief	fase uitvoering definitief

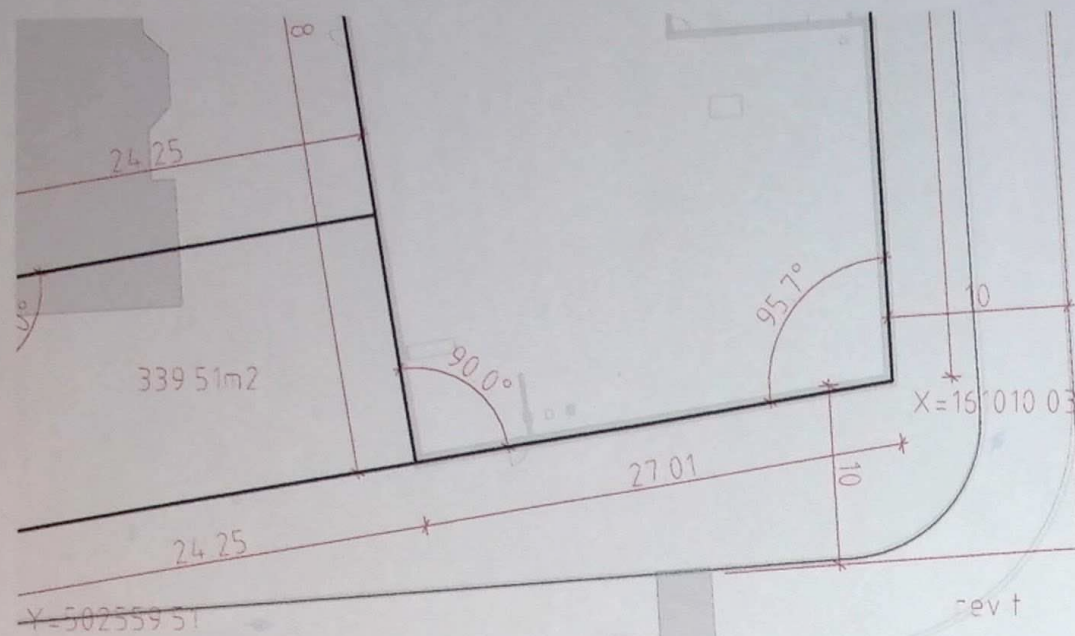

rev t
project
basepoint
X=161020.63
Y=502558.34

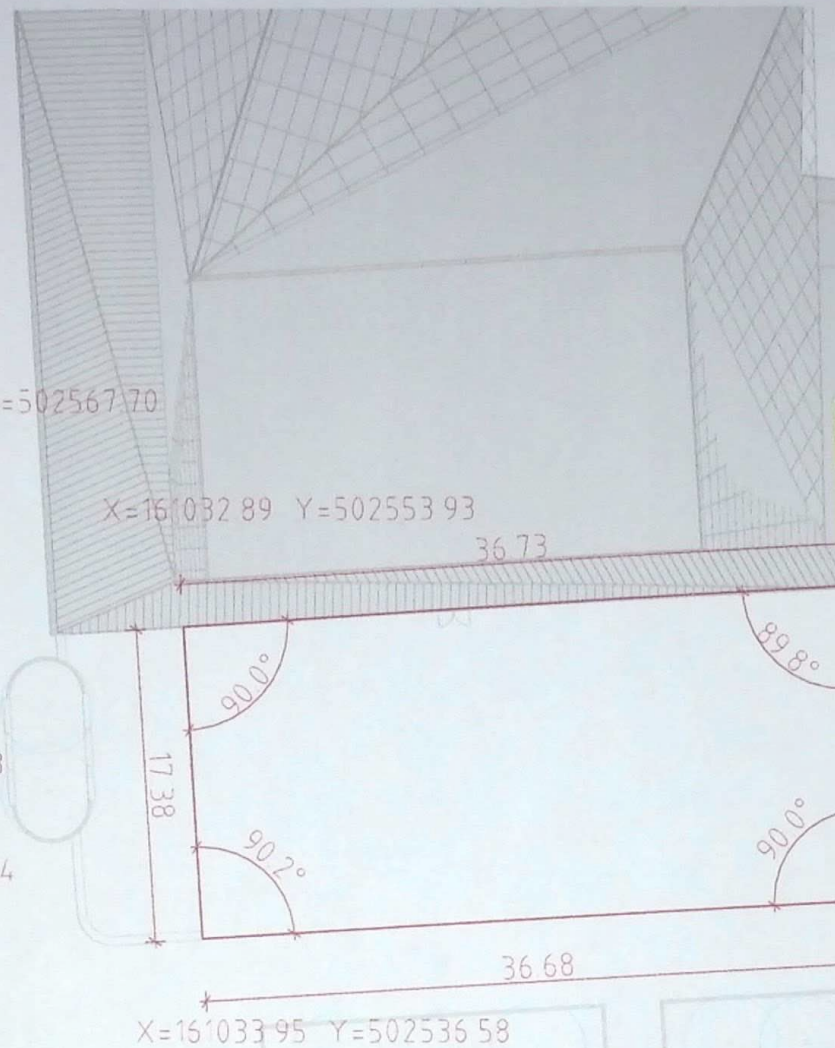

X=161069.55 Y=502556.17

X=161070.57 Y=502538.72

mecanoo

Mecanoo Architecten B.V.
+31 15 279 81 00

Oude Delft 203, 2611 HD
Delft, The Netherlands

info@mecanoo.nl
www.mecanoo.nl

client name:
FOUR-D B.V.

project name:
Theaterkwartier Bouwveld E

sheet name:
Situatietekening bestaand

date:
08/11/24
revisions

status:
Definitief



project phase:
Definitief Ontwerp

scale:
1:500


paper size:
A1

project number:
A805

sheet number:
DO-900

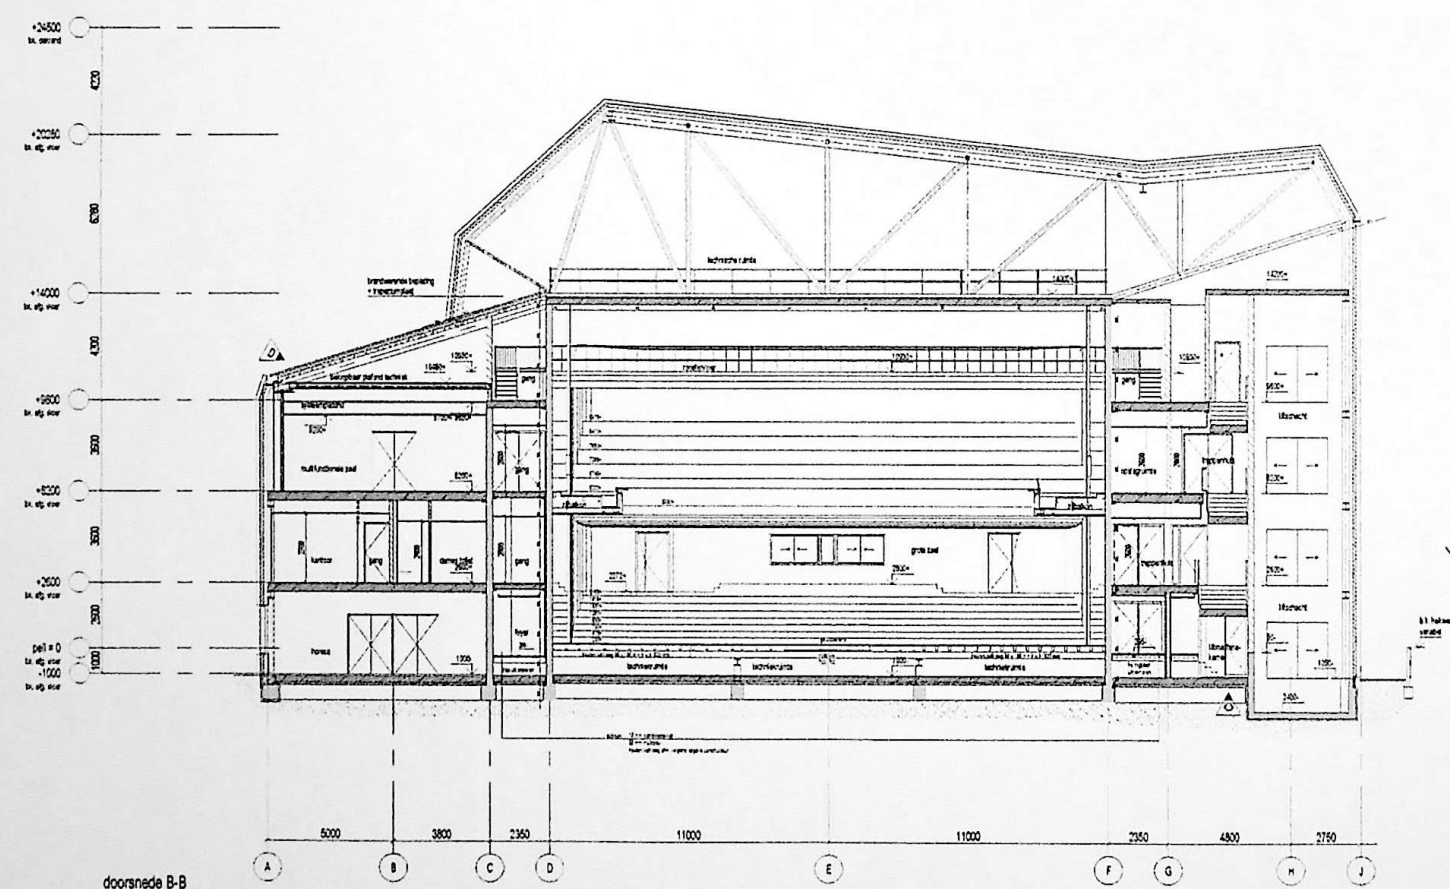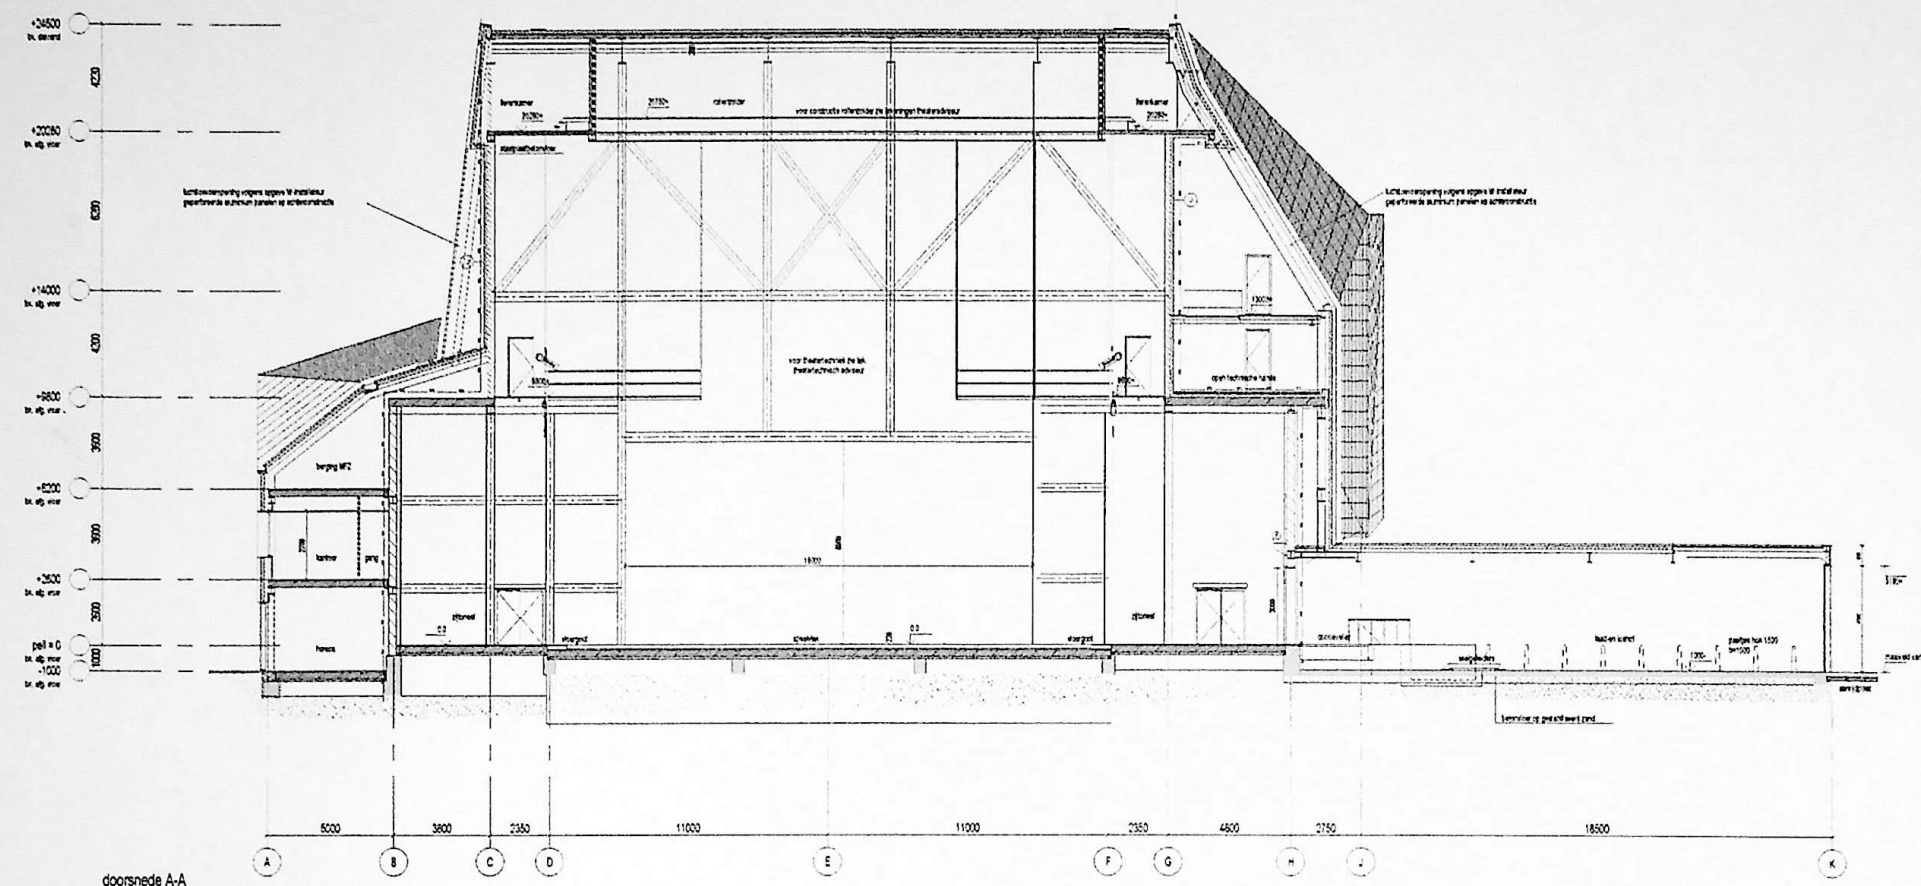[illegible]

opmerkingen

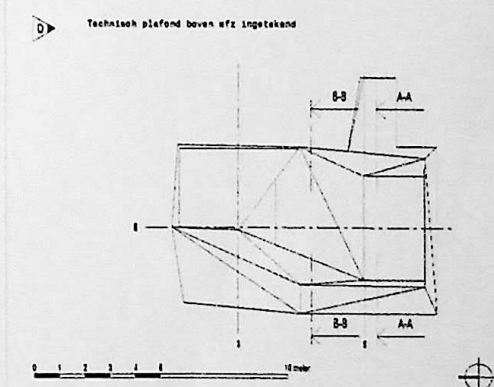[illegible][illegible]

