

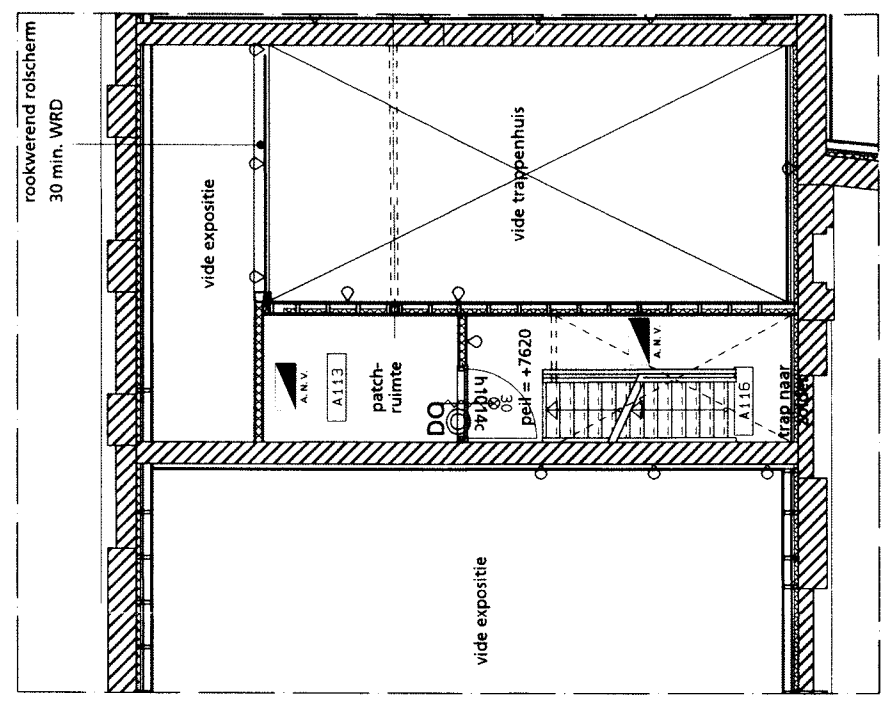
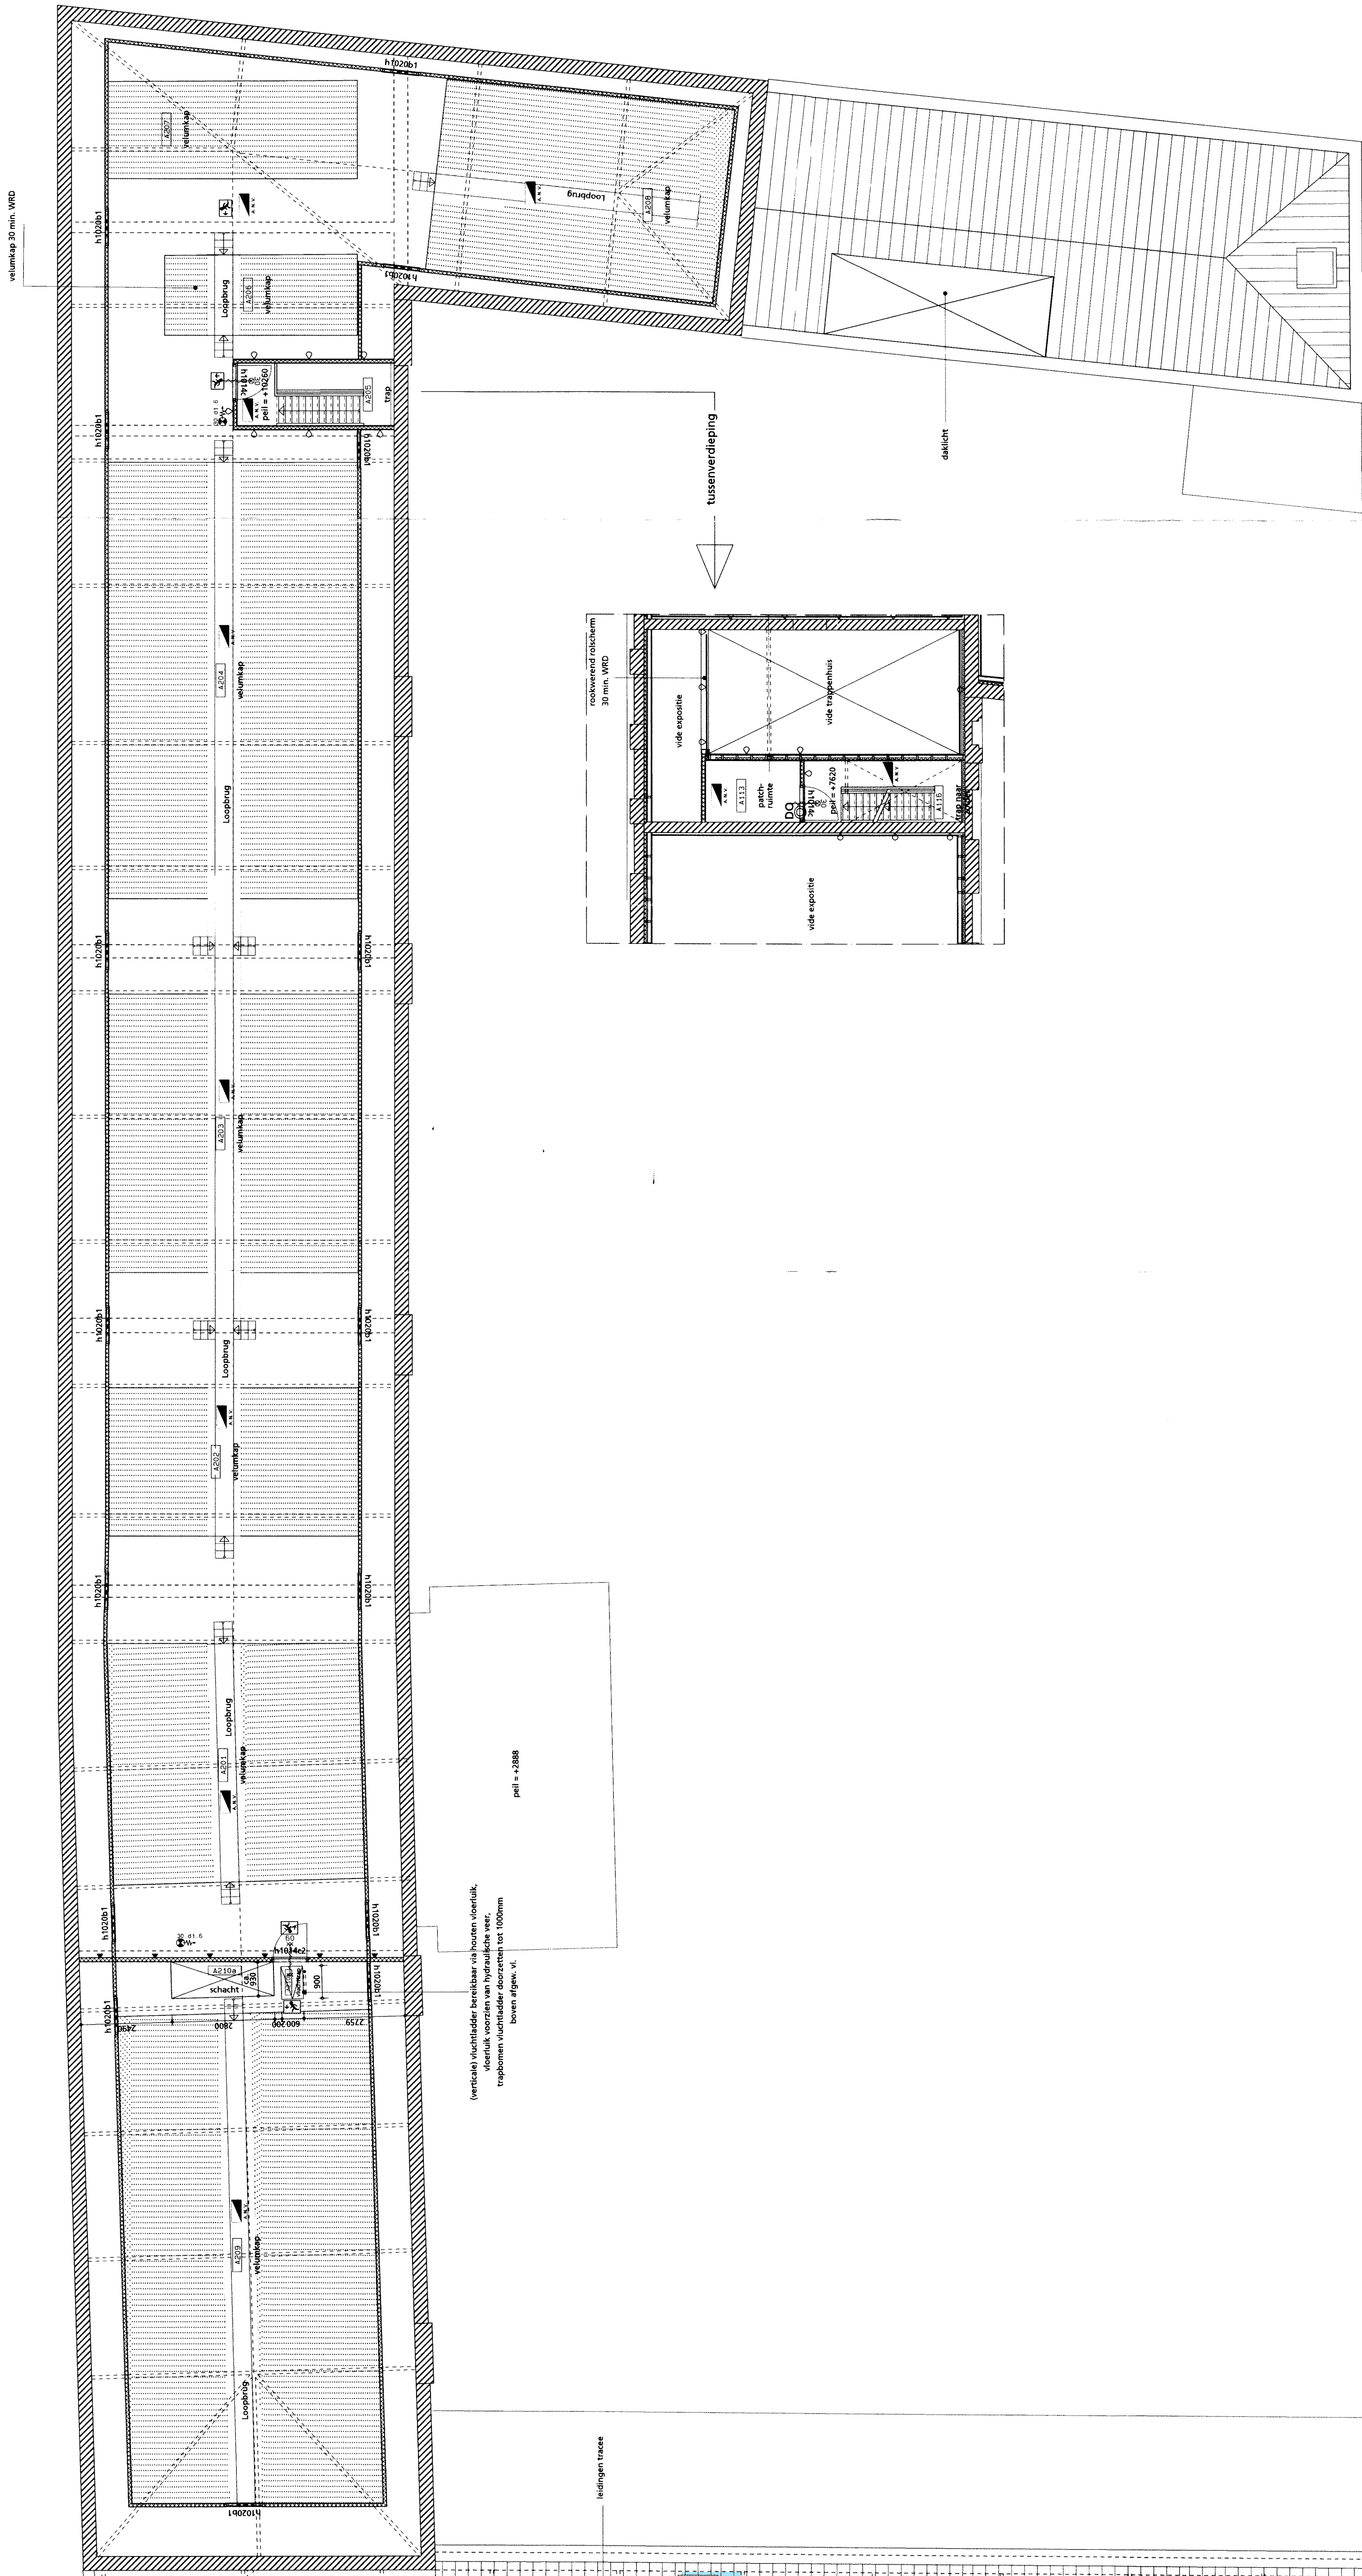


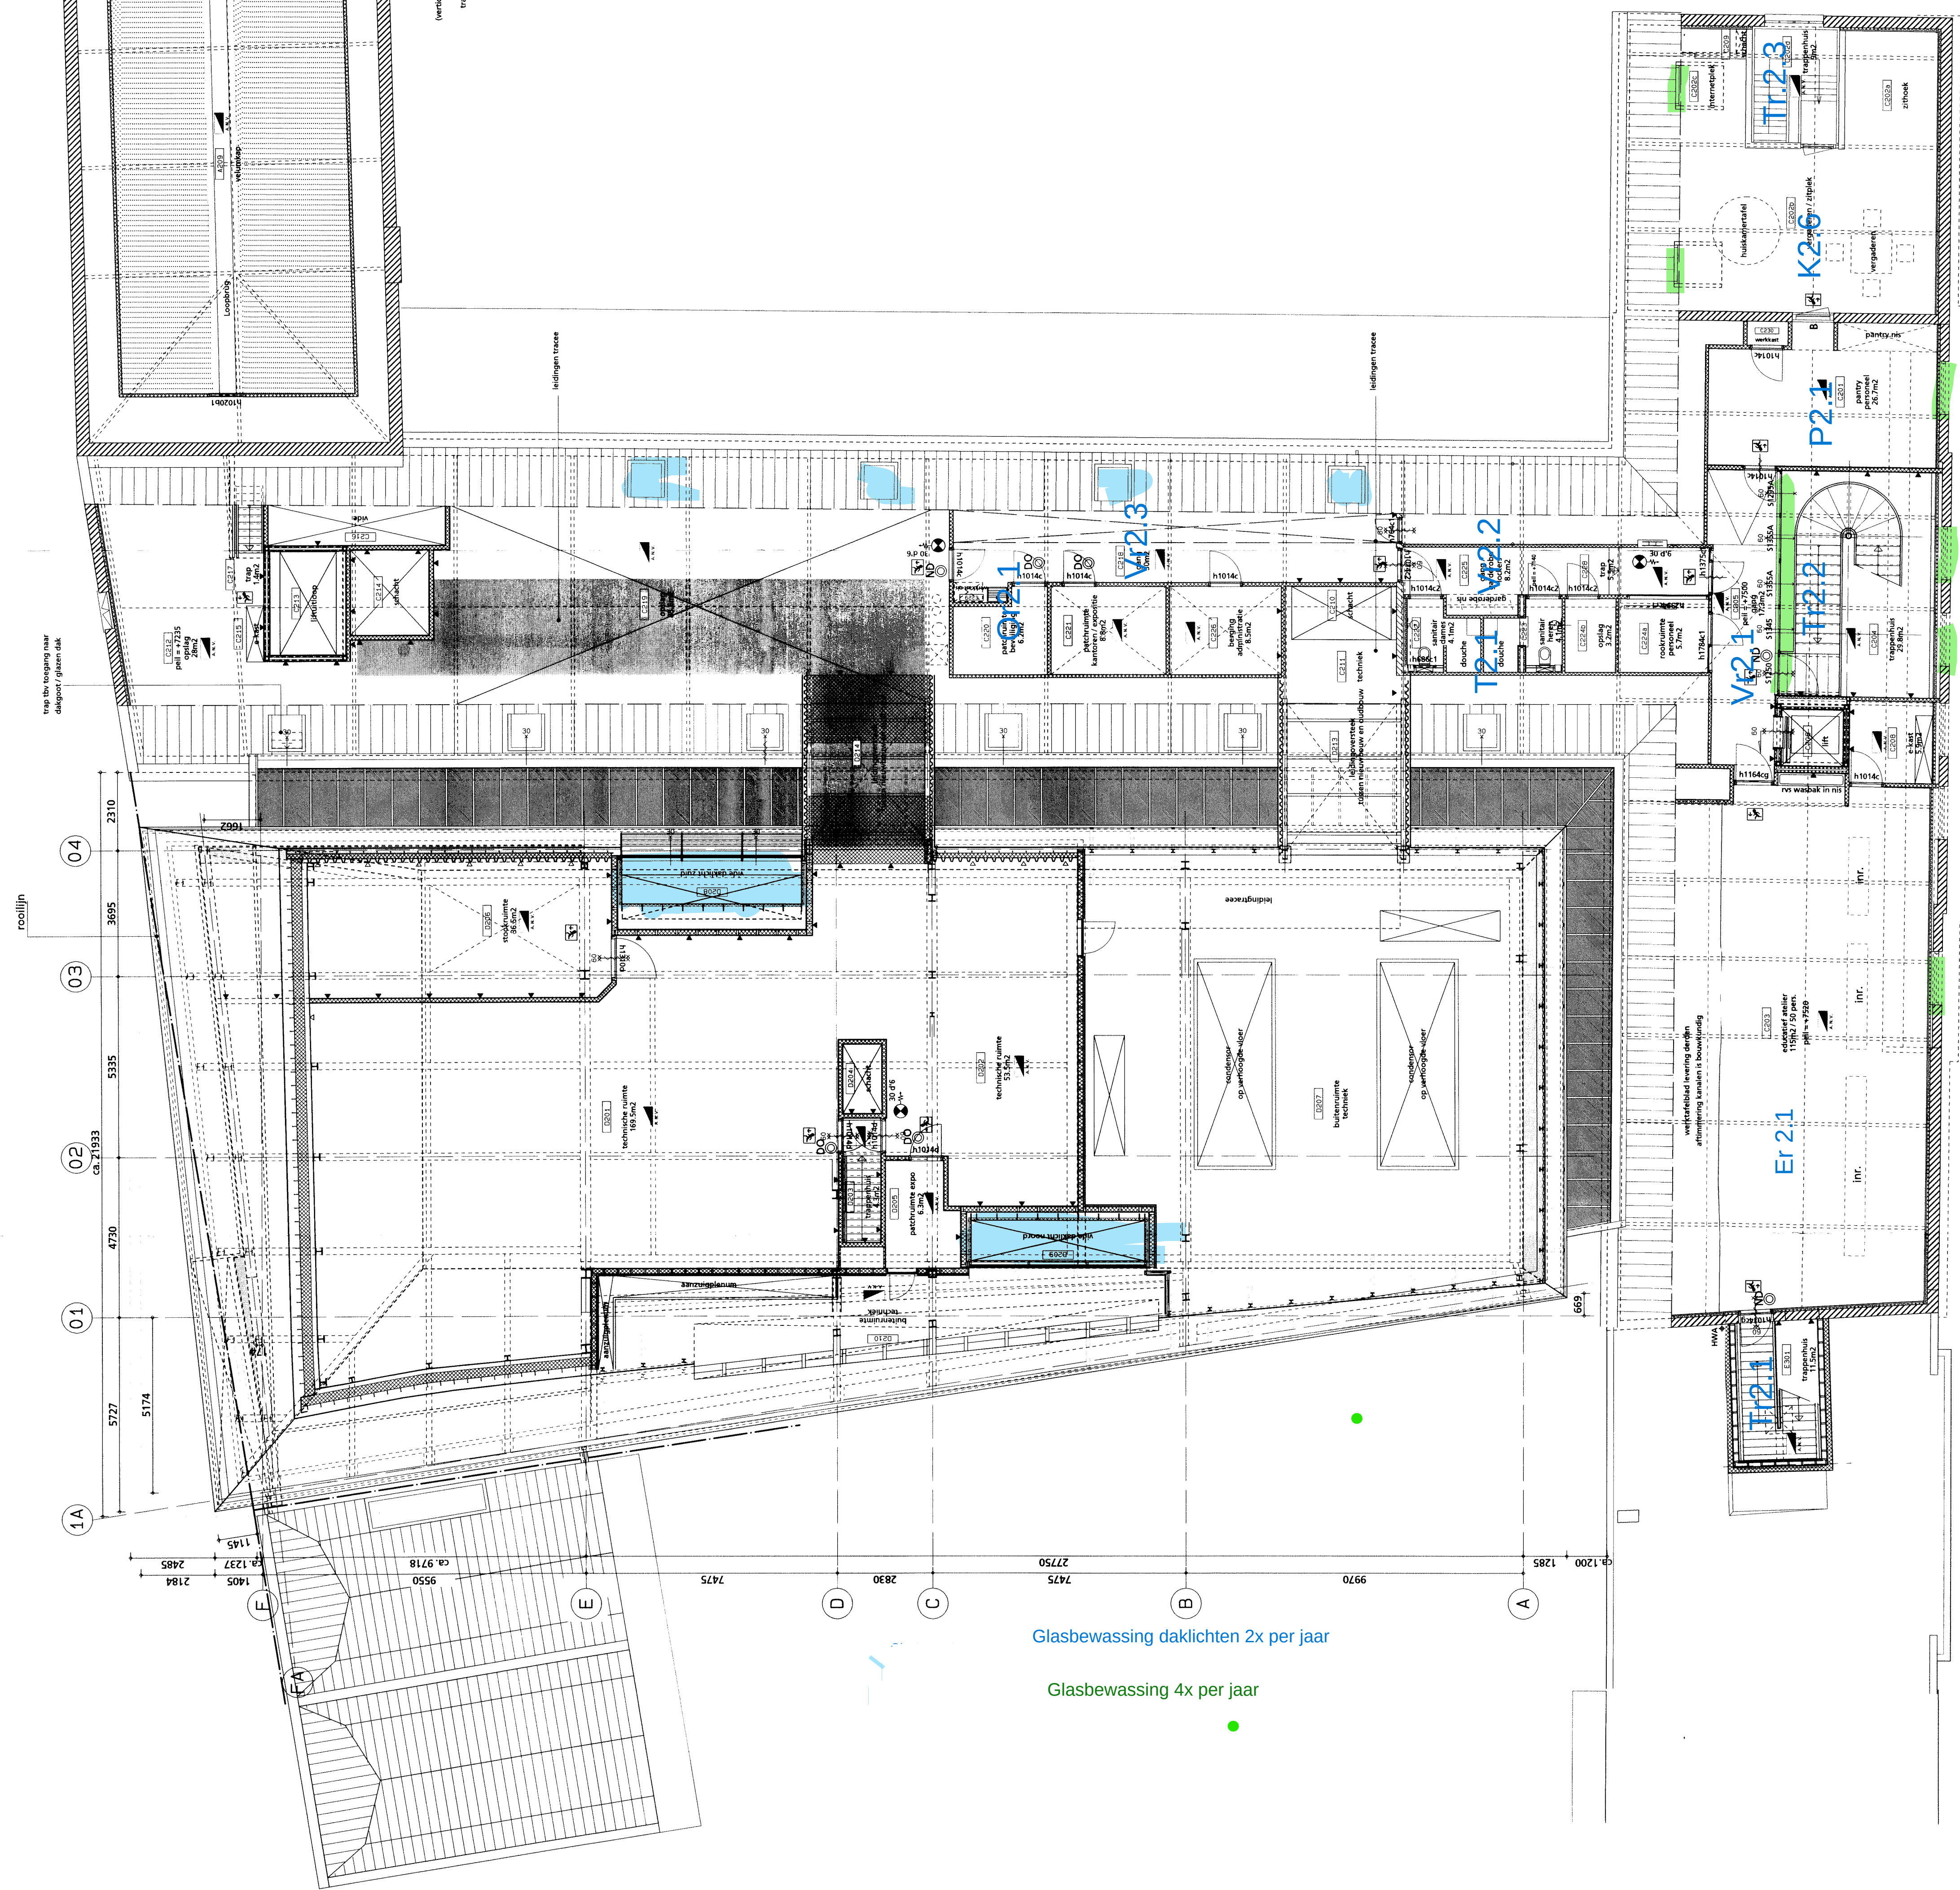


RENV001

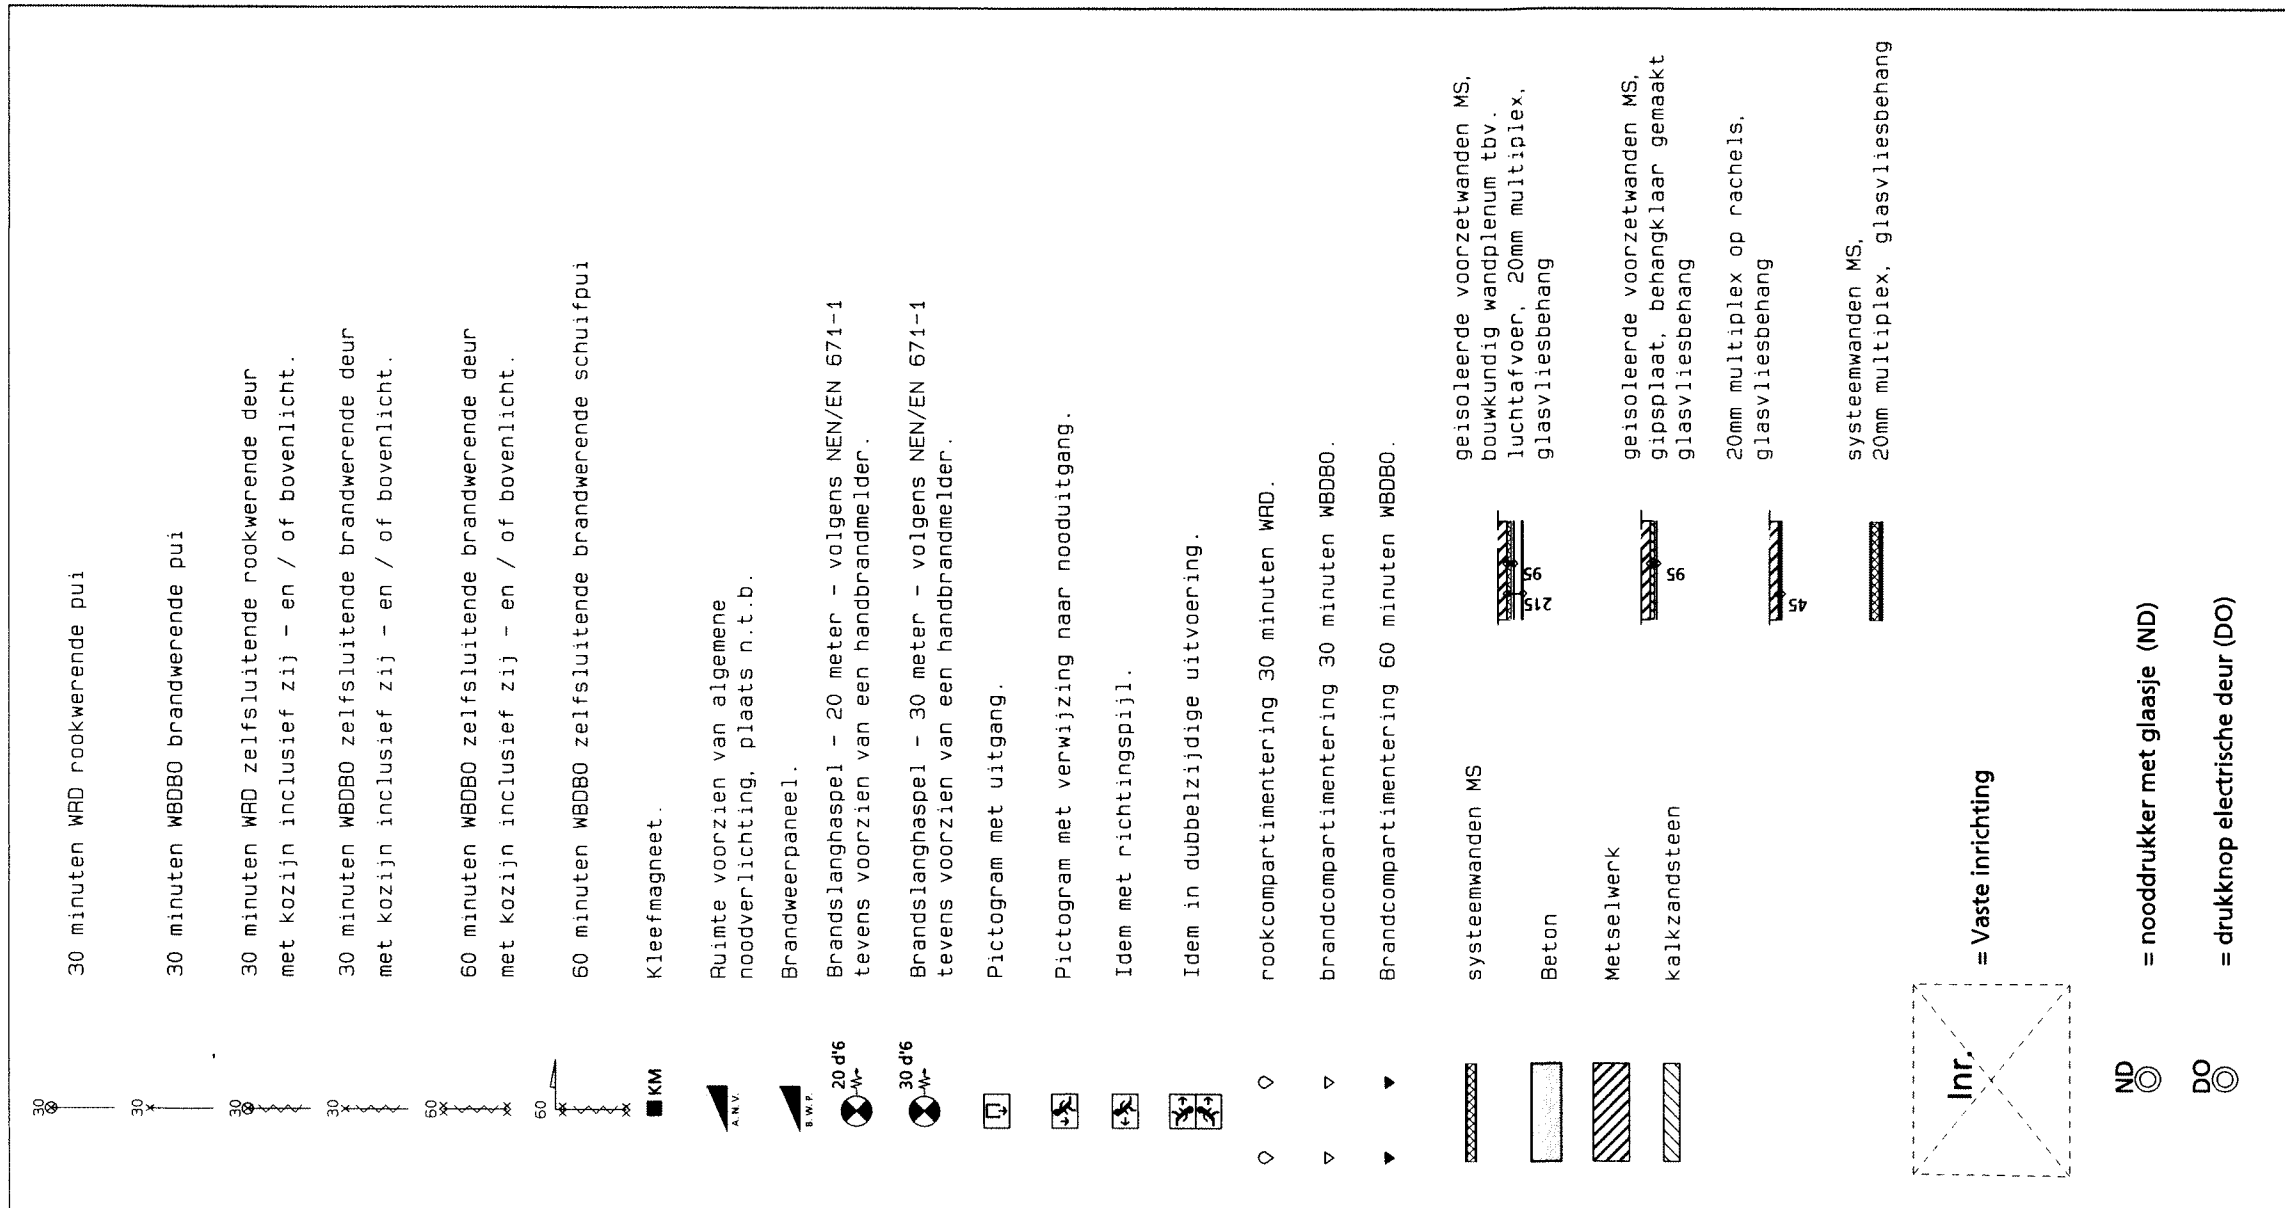

Vloerpeil tov maaiveld per bouwdeel:

2e verd. BWD A:	Vloerpeil	= ca. + 10260 boven maaiveld
2e verd. BWD C:	Vloerpeil = +7500 + 1400	= +8900 boven maaiveld
2e verd. BWD D:	Vloerpeil = +8770 + 460	= +9230 boven maaiveld

Overzicht Bouwdelen.

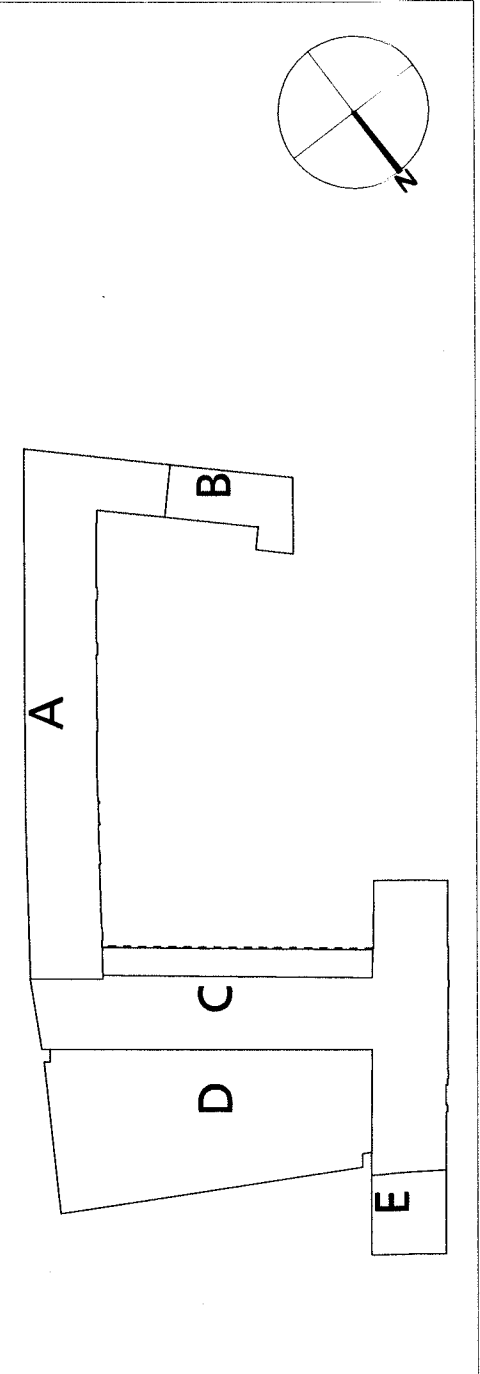

Dordrechts Museum

Werkraumnummer : 2996.01
Bauteilnummer : GV-PG-02

plattegrond 2e verdieping
peil 0 = 2569 + NAP

GEBRUIKSVERGUNNING

Kraaijvanger • Urbis
architectuur interieur stadsontwerp

OPMERKINGEN