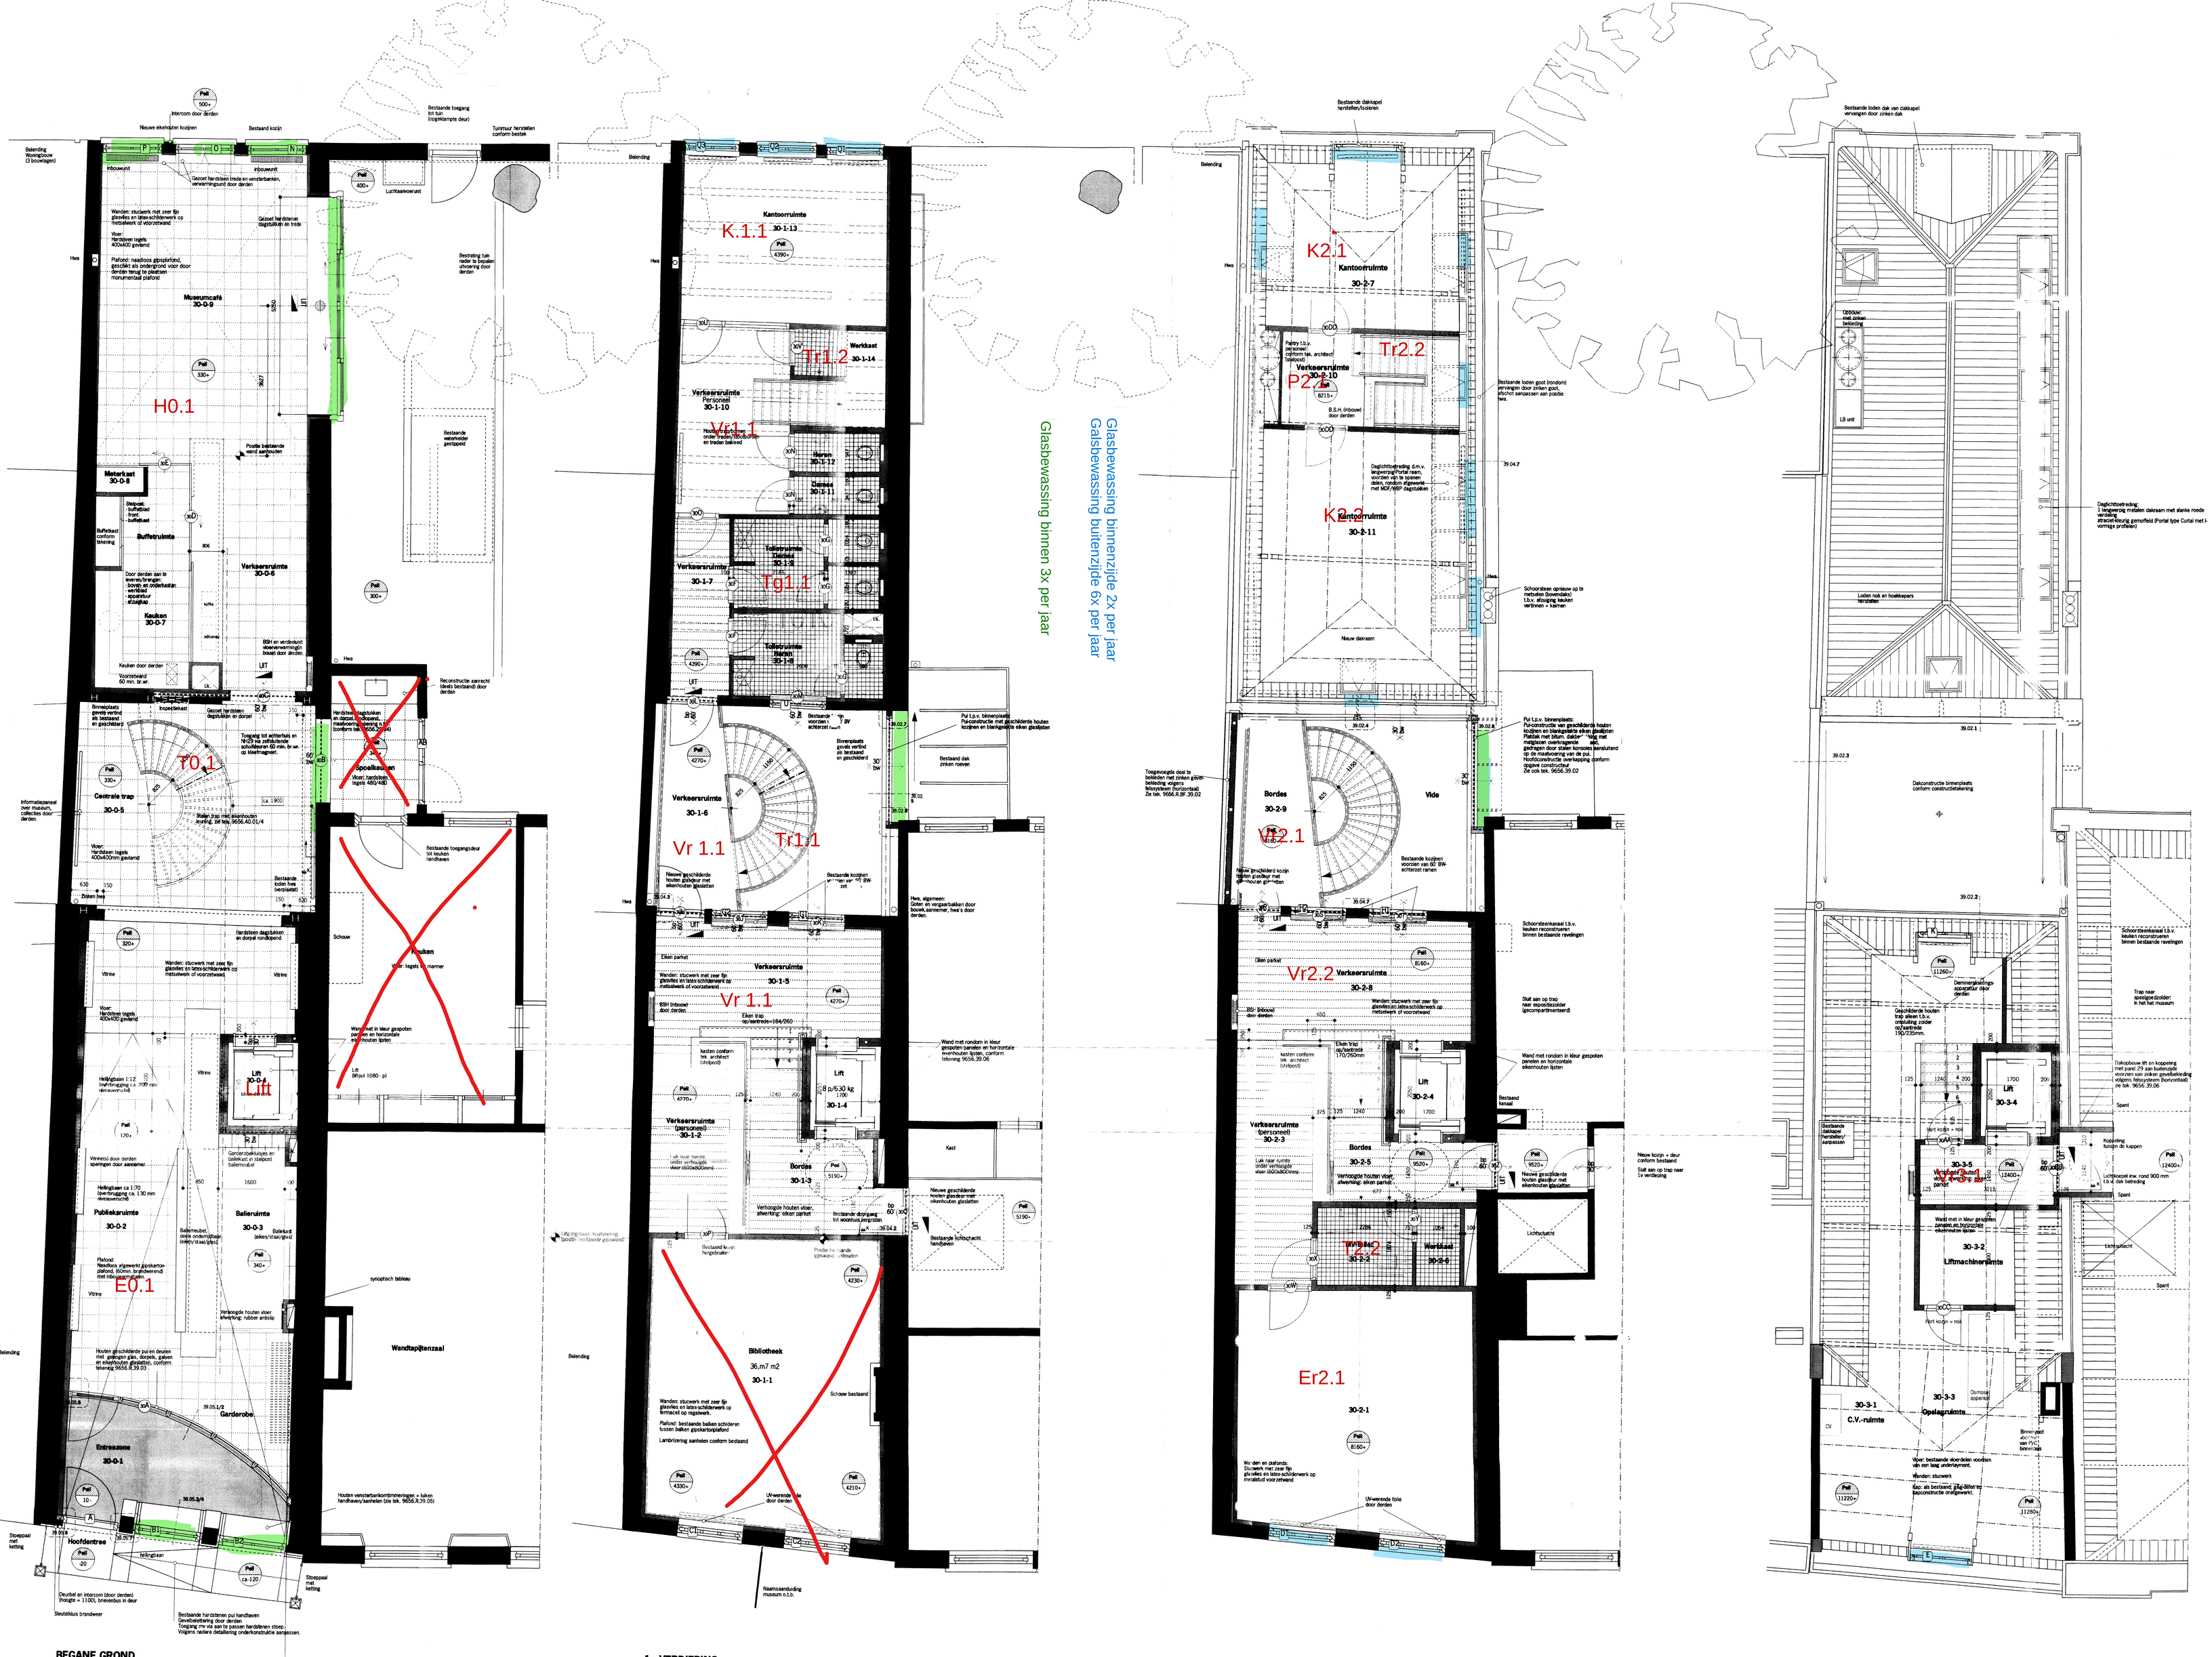

BEGANE GROND

1e VERDIEPING

2e VERDIEPING

KAP

OPMERKINGEN :

- Pand is voorzien van :
  - volledig branddetectie systeem,
  - vluchtweg indicatie,
  - noodverlichtingssysteem
  - directe doormelding naar de alarmcentrale

  van de brandweer
- Zie voor brandtechnische voorzieningen de tekeningen van adviesburo Energique
- Zie voor konstruktieve zaken de tekeningen

  van adviesburo Baas
- Alle maten in het werk te controleren

RENVOOI :

- 30/60/120 bw = 30/60/120 minuten brandwerende konstruktie
- 30/60/120 = zelfsluitende, 30/60/120 min. brandwerende konstruktie
- = metselwerk
- = lichte wandkonstruktie
- = uitgangspunt maatvoering
- = zelfsluitende deur voorzien van kleefmagneet

Rouw & De Kock Architecten

Veersteiger 2 3311 AS Dordrecht
Telefon (078) 613 46 45
Fax (078) 613 76 80

DIENST STADSONTWIKKELING
AFDELING MONUMENTENZORG
12 JUL 2001

Project
Restauratie en uitbreiding van Museum Simon van Gijn Dordrecht

Onderdeel
Bestekfase / Nieuwe Haven 30
Plattegronden

Opdrachtgever
Dienst Kunsten Gemeente Dordrecht

Schaal
1:50

Formaat
A0

Getekend
bpa

Datum I Gewijzigd
3 mei 2000 A
19 mei 2000 B
C
PRIJSVORMING E
F

Projectnummer	Tekeningnummer
9656.R	BF.35.01