




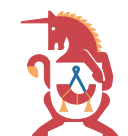
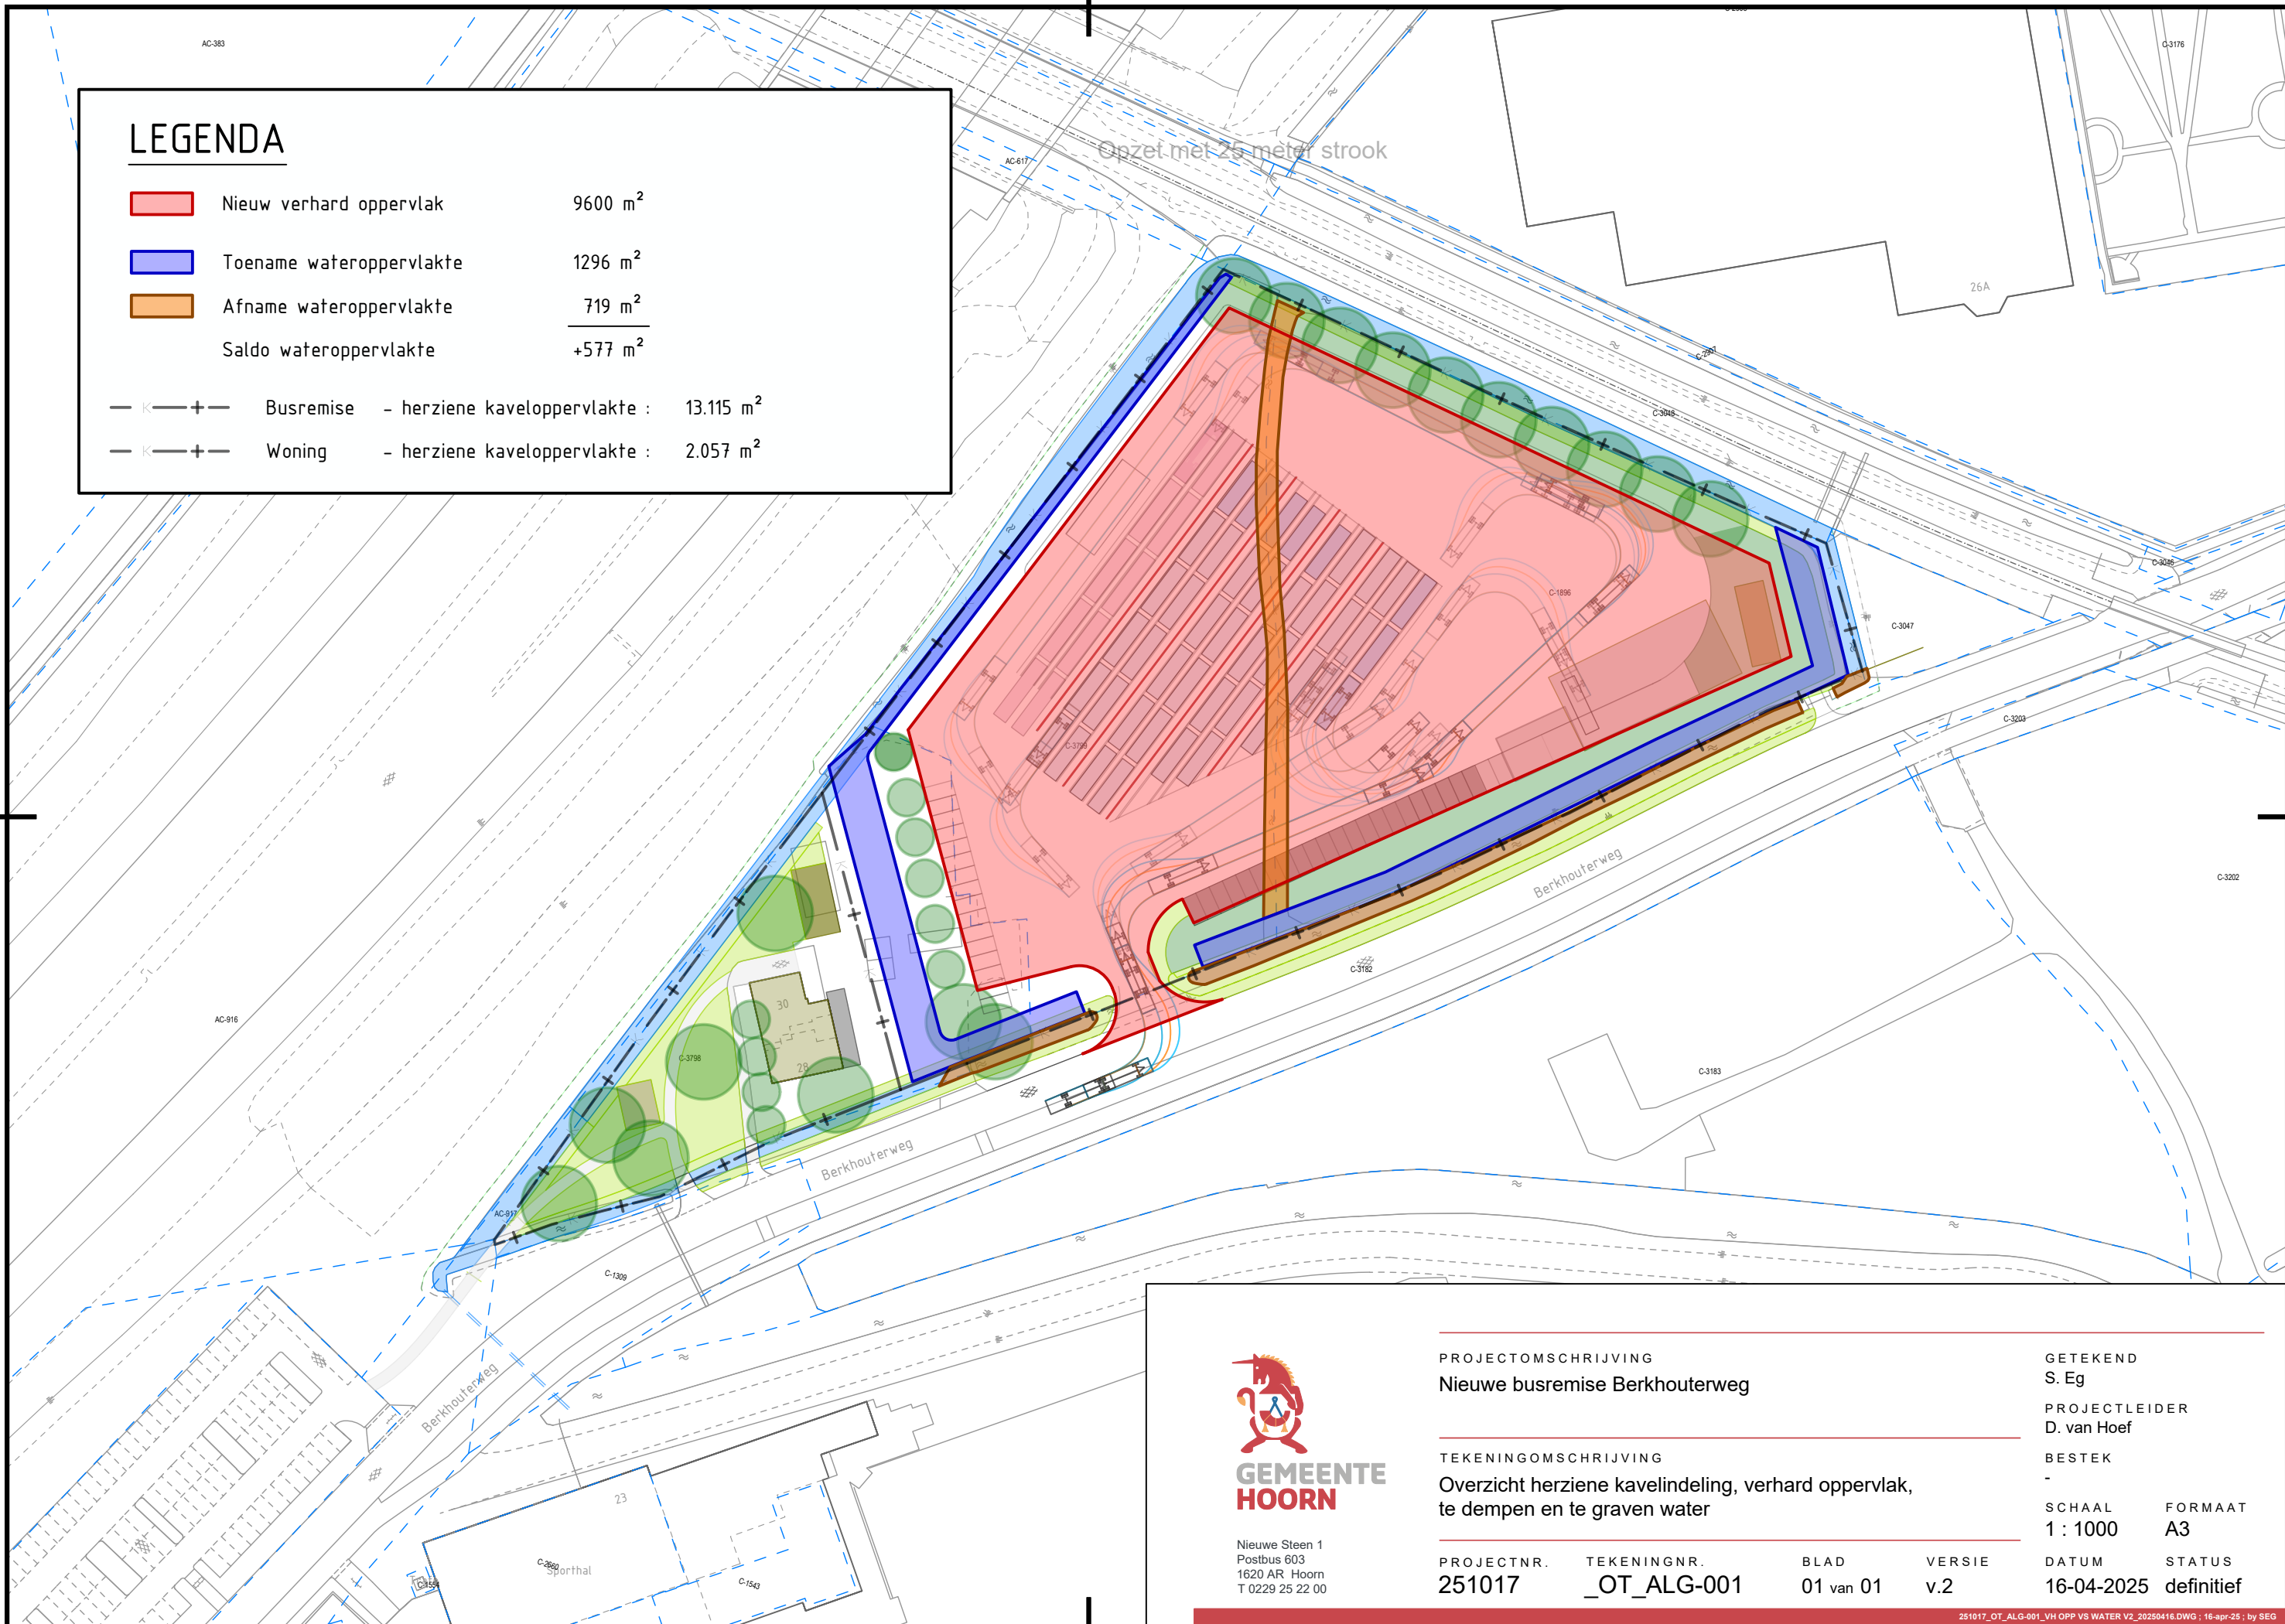


LEGENDA

	Nieuw verhard oppervlak	9600 m ²
	Toename wateroppervlakte	1296 m ²
	Afname wateroppervlakte	719 m ²
	Saldo wateroppervlakte	+577 m ²
	Busremise - herziene kaveloppervlakte :	13.115 m ²
	Woning - herziene kaveloppervlakte :	2.057 m ²

Opzet met 25 meter strook



**GEMEENTE
HOORN**

Nieuwe Steen 1
Postbus 603
1620 AR Hoorn
T 0229 25 22 00

PROJECTOMSCHRIJVING
Nieuwe busremise Berkhouwerweg

TEKENINGOMSCHRIJVING
Overzicht herziene kavelindeling, verhard oppervlak,
te dempen en te graven water

PROJECTNR.	TEKENINGNR.	BLAD	VERSIE
251017	_OT_ALG-001	01 van 01	v.2

GETEKEND	S. Eg
PROJECTLEIDER	D. van Hoef
BESTEK	-
SCHAAL	FORMAAT
1 : 1000	A3
DATUM	STATUS
16-04-2025	definitief