


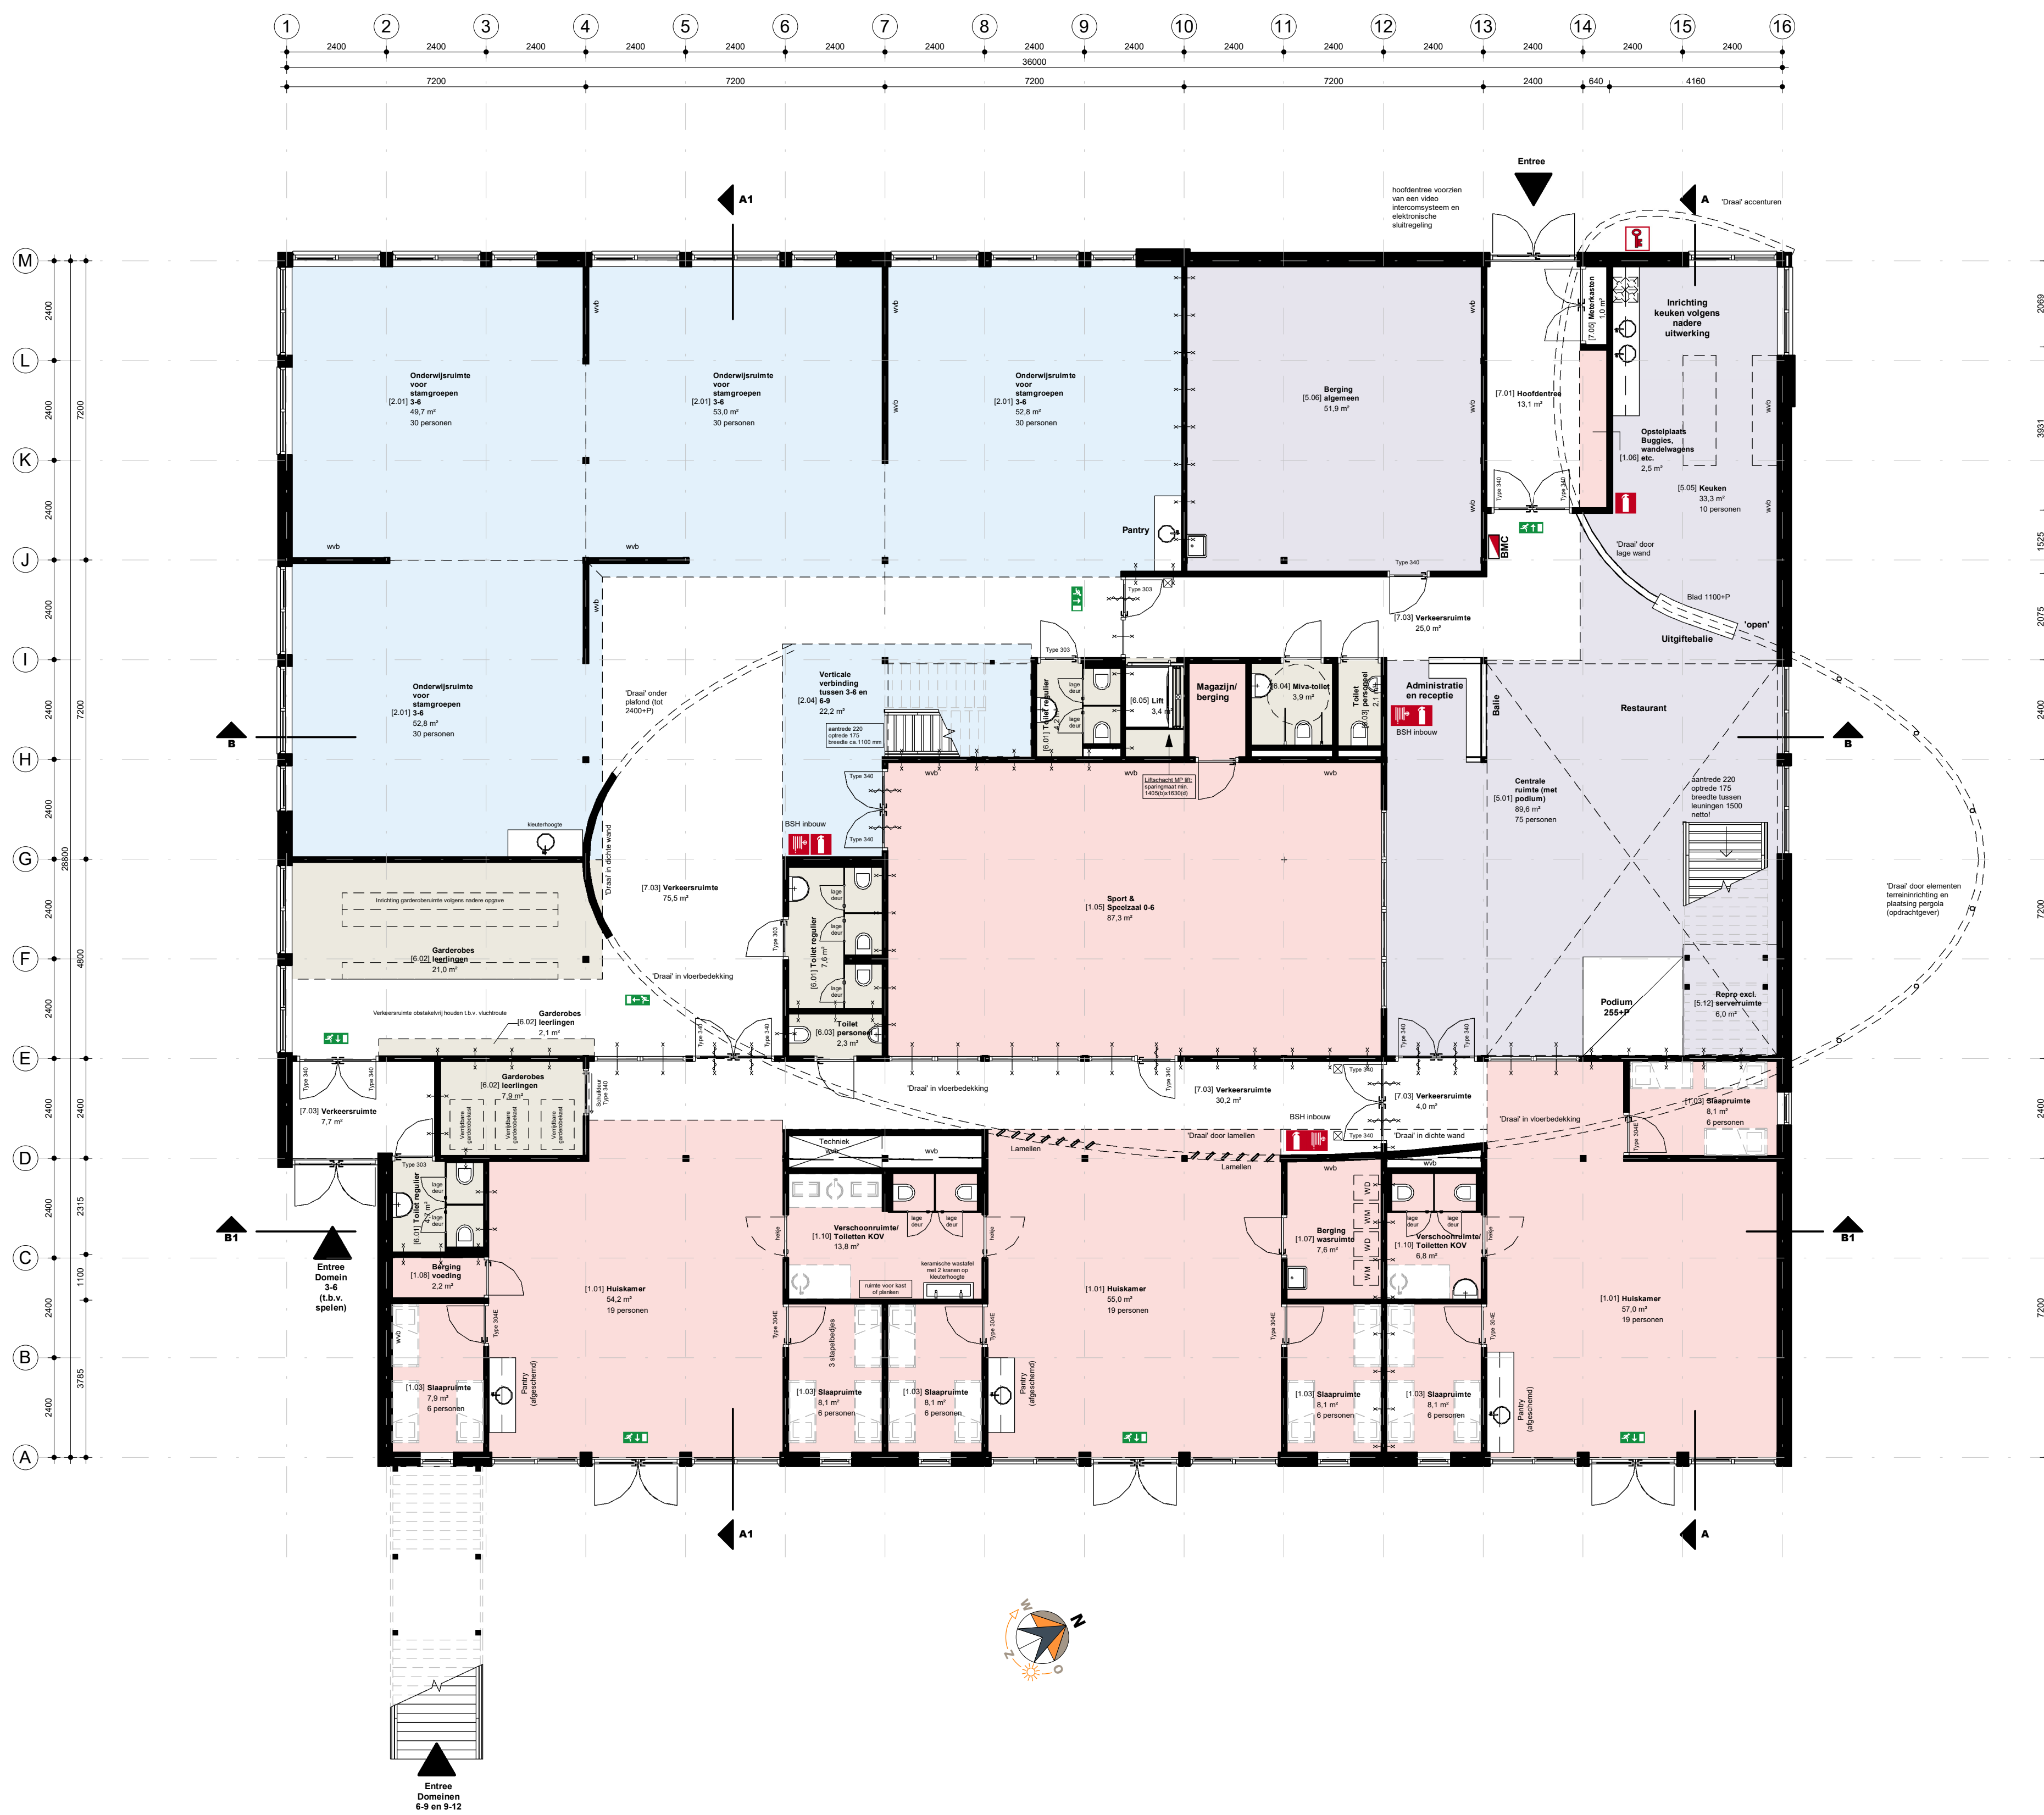

Nr.	Afdeling	Nivo	Ruimtenaam	Opp.
1.01	Kinderopvang 0-3	VO	Huiskamer	54.2 m²
1.01	Kinderopvang 0-3	VO	Huiskamer	55.0 m²
1.01	Kinderopvang 0-3	VO	Huiskamer	57.0 m²
1.03	Kinderopvang 0-3	VO	Slaapruinte	8.1 m²
1.03	Kinderopvang 0-3	VO	Slaapruinte	8.1 m²
1.03	Kinderopvang 0-3	VO	Slaapruinte	8.1 m²
1.03	Kinderopvang 0-3	VO	Slaapruinte	8.1 m²
1.03	Kinderopvang 0-3	VO	Slaapruinte	8.1 m²
1.03	Kinderopvang 0-3	VO	Slaapruinte	8.1 m²
1.05	Kinderopvang 0-3	VO	Sport & Speelzaal 0-6	87.3 m²
1.06	Kinderopvang 0-3	VO	Opstelplaats Buggies, wandelwagens etc.	2.2 m²
1.07	Kinderopvang 0-3	VO	Berging wasruimte	7.6 m²
1.08	Kinderopvang 0-3	VO	Berging voeding	2.2 m²
1.10	Kinderopvang 0-3	VO	Verschoonruimte Toileten KGV	6.8 m²
1.10	Kinderopvang 0-3	VO	Verschoonruimte Toileten KGV	13.8 m²
2.01	Domein 3-6	VO	Onderwijsruimte voor stamgroepen 3-6	48.7 m²
2.01	Domein 3-6	VO	Onderwijsruimte voor stamgroepen 3-6	53.0 m²
2.01	Domein 3-6	VO	Onderwijsruimte voor stamgroepen 3-6	52.8 m²
2.01	Domein 3-6	VO	Onderwijsruimte voor stamgroepen 3-6	52.8 m²
2.04	Domein 3-6	VO	Vericale verbinding tussen 3-6 en 6-9	22.2 m²
5.01	Algemene ruimten	VO	Centrale ruimte (met podium)	88.6 m²
5.05	Algemene ruimten	VO	Kuiken	33.3 m²
5.06	Algemene ruimten	VO	Berging algemeen	51.9 m²
5.12	Algemene ruimten	VO	Repro excl. serverruimte	6.0 m²
6.01	Overige ruimten	VO	Toilet regulier	7.6 m²
6.01	Overige ruimten	VO	Toilet regulier	4.2 m²
6.01	Overige ruimten	VO	Toilet regulier	4.2 m²
6.02	Overige ruimten	VO	Garderobes leeringen	21.0 m²
6.02	Overige ruimten	VO	Garderobes leeringen	2.1 m²
6.02	Overige ruimten	VO	Garderobes leeringen	7.9 m²
6.03	Overige ruimten	VO	Toilet personeel	2.3 m²
6.03	Overige ruimten	VO	Toilet personeel	2.1 m²
6.04	Overige ruimten	VO	Mus-toilet	3.0 m²
6.05	Overige ruimten	VO	Lift	3.4 m²
7.01	FNO-NVO	VO	Huiskamer	13.1 m²
7.03	FNO-NVO	VO	Verkeersruimte	30.2 m²
7.03	FNO-NVO	VO	Verkeersruimte	25.0 m²
7.03	FNO-NVO	VO	Verkeersruimte	75.5 m²
7.03	FNO-NVO	VO	Verkeersruimte	7.7 m²
7.03	FNO-NVO	VO	Verkeersruimte	4.0 m²
7.03	FNO-NVO	VO	Meterkasten	1.0 m²
8.01	Terrain	VO	Containerberging	3.6 m²
8.02	Terrain	VO	Fietstenstalling	12.0 m²
				877.2 m²

Plattegrond | Beganegronde | Fase 1

Algemeen		Brandweer		Glasdeuren			Bouwbesluitbegrippen		Vloeroppervlaktes		Afdeling	
									volgens NEN 2550			
★	buitenverlichting		vluchtrouteaanduiding (vluchtrichting)		30 minuten brandwerend en zelfsluitend	Het gehele bouwwerk moet conform het Bouwbesluit 2012 worden voorzien van een brandmeldinstallatie met een niet-automatische bewaking conform NEN 2353. Daarnaast moet worden voorzien worden in een ontruimingsalarminstallatie conform NEN 2575.						
wvb	positie windverband		noodverlichting, min. 1 lux op vloernivo		30 minuten WBDO			VR	verblijfsruimte			
d.b.l.	dakbedringsgalk		brandweer sleutelkuis		zelfsluitend			VKR	verblijfsruimte			
WM	positie wasmachine		brandmeldcentrale		deurmagneet			OR	openbare ruimte			
WD	positie wasdroger		brandmeldcentrale		deur te openen zonder sleutels			ITR	integraal toegankelijke toilet			
mk	meterkast		draagbaar blustoestel, min. 6 kg/L		deur te openen zonder sleutels			BR	badruimte			
gld	glasdeur		brandslangspaal 20 of 25m', volgens opgegeve adviseur brandveiligheid		rookmelder			TER	technische ruimte			
								MR	meterruimte			
								BVO	bruto vloeroppervlakte			
								VG	gebruiksvloeroppervlakte			
									verblijfsgebied			
										Bruto Vloeroppervlakte [BVO]		
										Beganegronde Fase 1		1048 m²
										1e Verdieping Fase 1		691 m²
												1740 m²



De Groot Vroomshoop
Bouwssystemen B.V.
Adres Zwolsekanal 36
7681 ED Vroomshoop
Post Postbus 31
7680 AA Vroomshoop
T +31 (0)546 666 333
F +31 (0)546 666 444
E info@degrootvroomshoop.nl
www.degrootvroomshoop.nl

Project:	Design & Build IKC De Nieuwe Draai	Gatekend: jhi	Offerte: TR422001
Status:	Merelweg 44	Accoord:	Order:
Datum:	05.07.2022	Schaal:	1 : 100 Blad: 110.1