


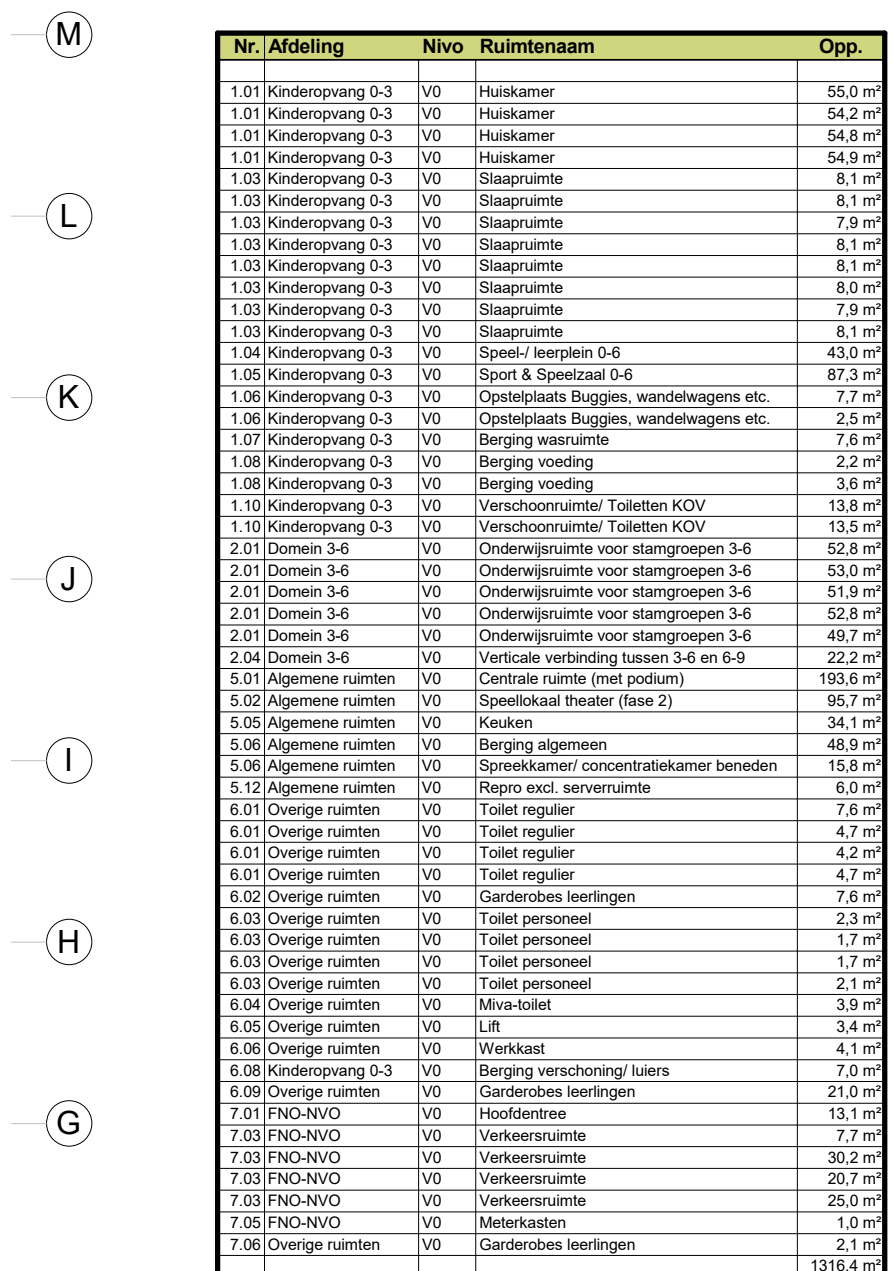

De Groot Vroomshoop
Bouwssystemen B.V.

Adres Zwolsekanaal 36
7681 ED Vroomshoop

Post Postbus 31
7680 AA Vroomshoop

T +31 (0)546 666 333
F +31 (0)546 666 444

E info@degrootvroomshoop.nl
www.degrootvroomshoop.nl

Offerte:	TR422001
Order:	
Blad:	110.2

De Groot Vroomshoop Bouwsystemen B.V. is onderdeel van De Groot Vroomshoop Groep, een VolkerWessels onderneming. © Het ontwerp blijft eigendom van De Groot Vroomshoop Bouwsystemen B.V.

Algemeen		Brandweer		Glasdeuren		Bouwbesluitbegrippen		Vooropervlaktes		Afdeling											
* buitenverlichting		Vluchtroetaanduiding (Vuchtlichting)		30 minuten brandwerende en zelfsluitend	Het gehele bouwwerk moet conform het Bouwbesluit 2012 worden voorzien van een brandmeldinstallatie met een niet-aussluitende ontwaakingsnorm NEN 2353. Daarnaast moet voorzien worden in een beuringsaansluitinstallatie conform NEN 2575.		VKR VFR OR	verblifruimte verkeersruimte	Bruto Vooropervlakte (BVO) <table><tr><td>Beganegrond Fase 1</td><td>1048 m²</td></tr><tr><td>1e Verdieping Fase 1</td><td>691 m²</td></tr><tr><td>1e Verdieping Fase 2</td><td>494 m²</td></tr><tr><td>Beganegrond Fase 2</td><td>421 m²</td></tr><tr><td></td><td>2654 m²</td></tr></table>	Beganegrond Fase 1	1048 m²	1e Verdieping Fase 1	691 m²	1e Verdieping Fase 2	494 m²	Beganegrond Fase 2	421 m²		2654 m²		Algemene ruimten
Beganegrond Fase 1	1048 m²																				
1e Verdieping Fase 1	691 m²																				
1e Verdieping Fase 2	494 m²																				
Beganegrond Fase 2	421 m²																				
	2654 m²																				
wb postde windverband		noedverlichting, min. 1 x op vloerbo		30 minuten WDBDO			TR	interbinnende ruimte toel ruimte	Domein 3-6												
d.b.t dakbedringsglas		zelfsluitend		zelfsluitend			BR	interbinnende ruimte toel ruimte	Domein 6-9												
D.V.M postde wasmachine		brandmeldcentrale		deur met openen zonder sleutels			TR	interbinnende ruimte toel ruimte	Domein 9-12												
W.D postde wasdroger		draagbaar blusstoel, min. 6 kg/l.		deur te openen zonder sleutels			TR	interbinnende ruimte toel ruimte	FNO-NVO												
m.k metaarst		brandingshassel 20 of 25m², volgens		deur te openen zonder sleutels			TR	interbinnende ruimte toel ruimte	Kinderopvang D-3												
gld glasdeur				ruimdeur			TR	interbinnende ruimte toel ruimte	Overige ruimten												