


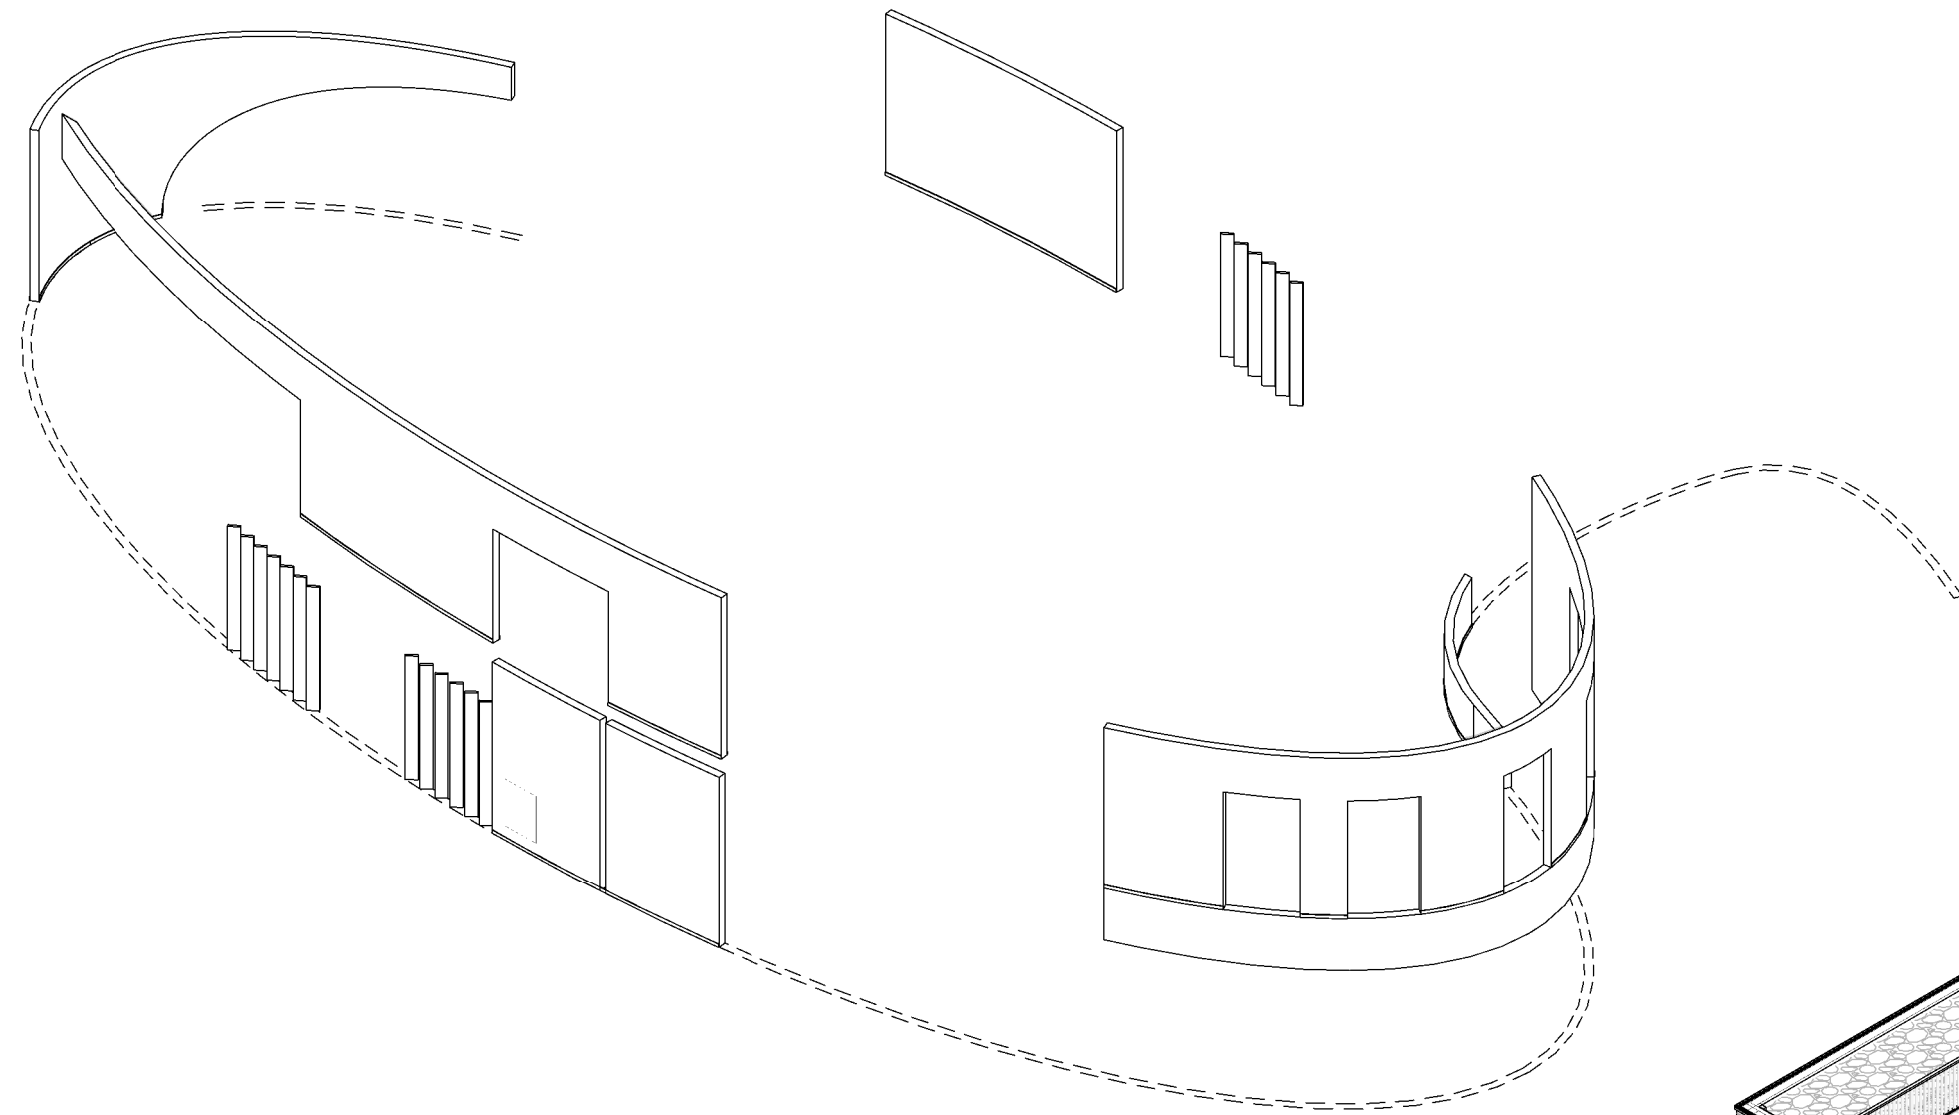


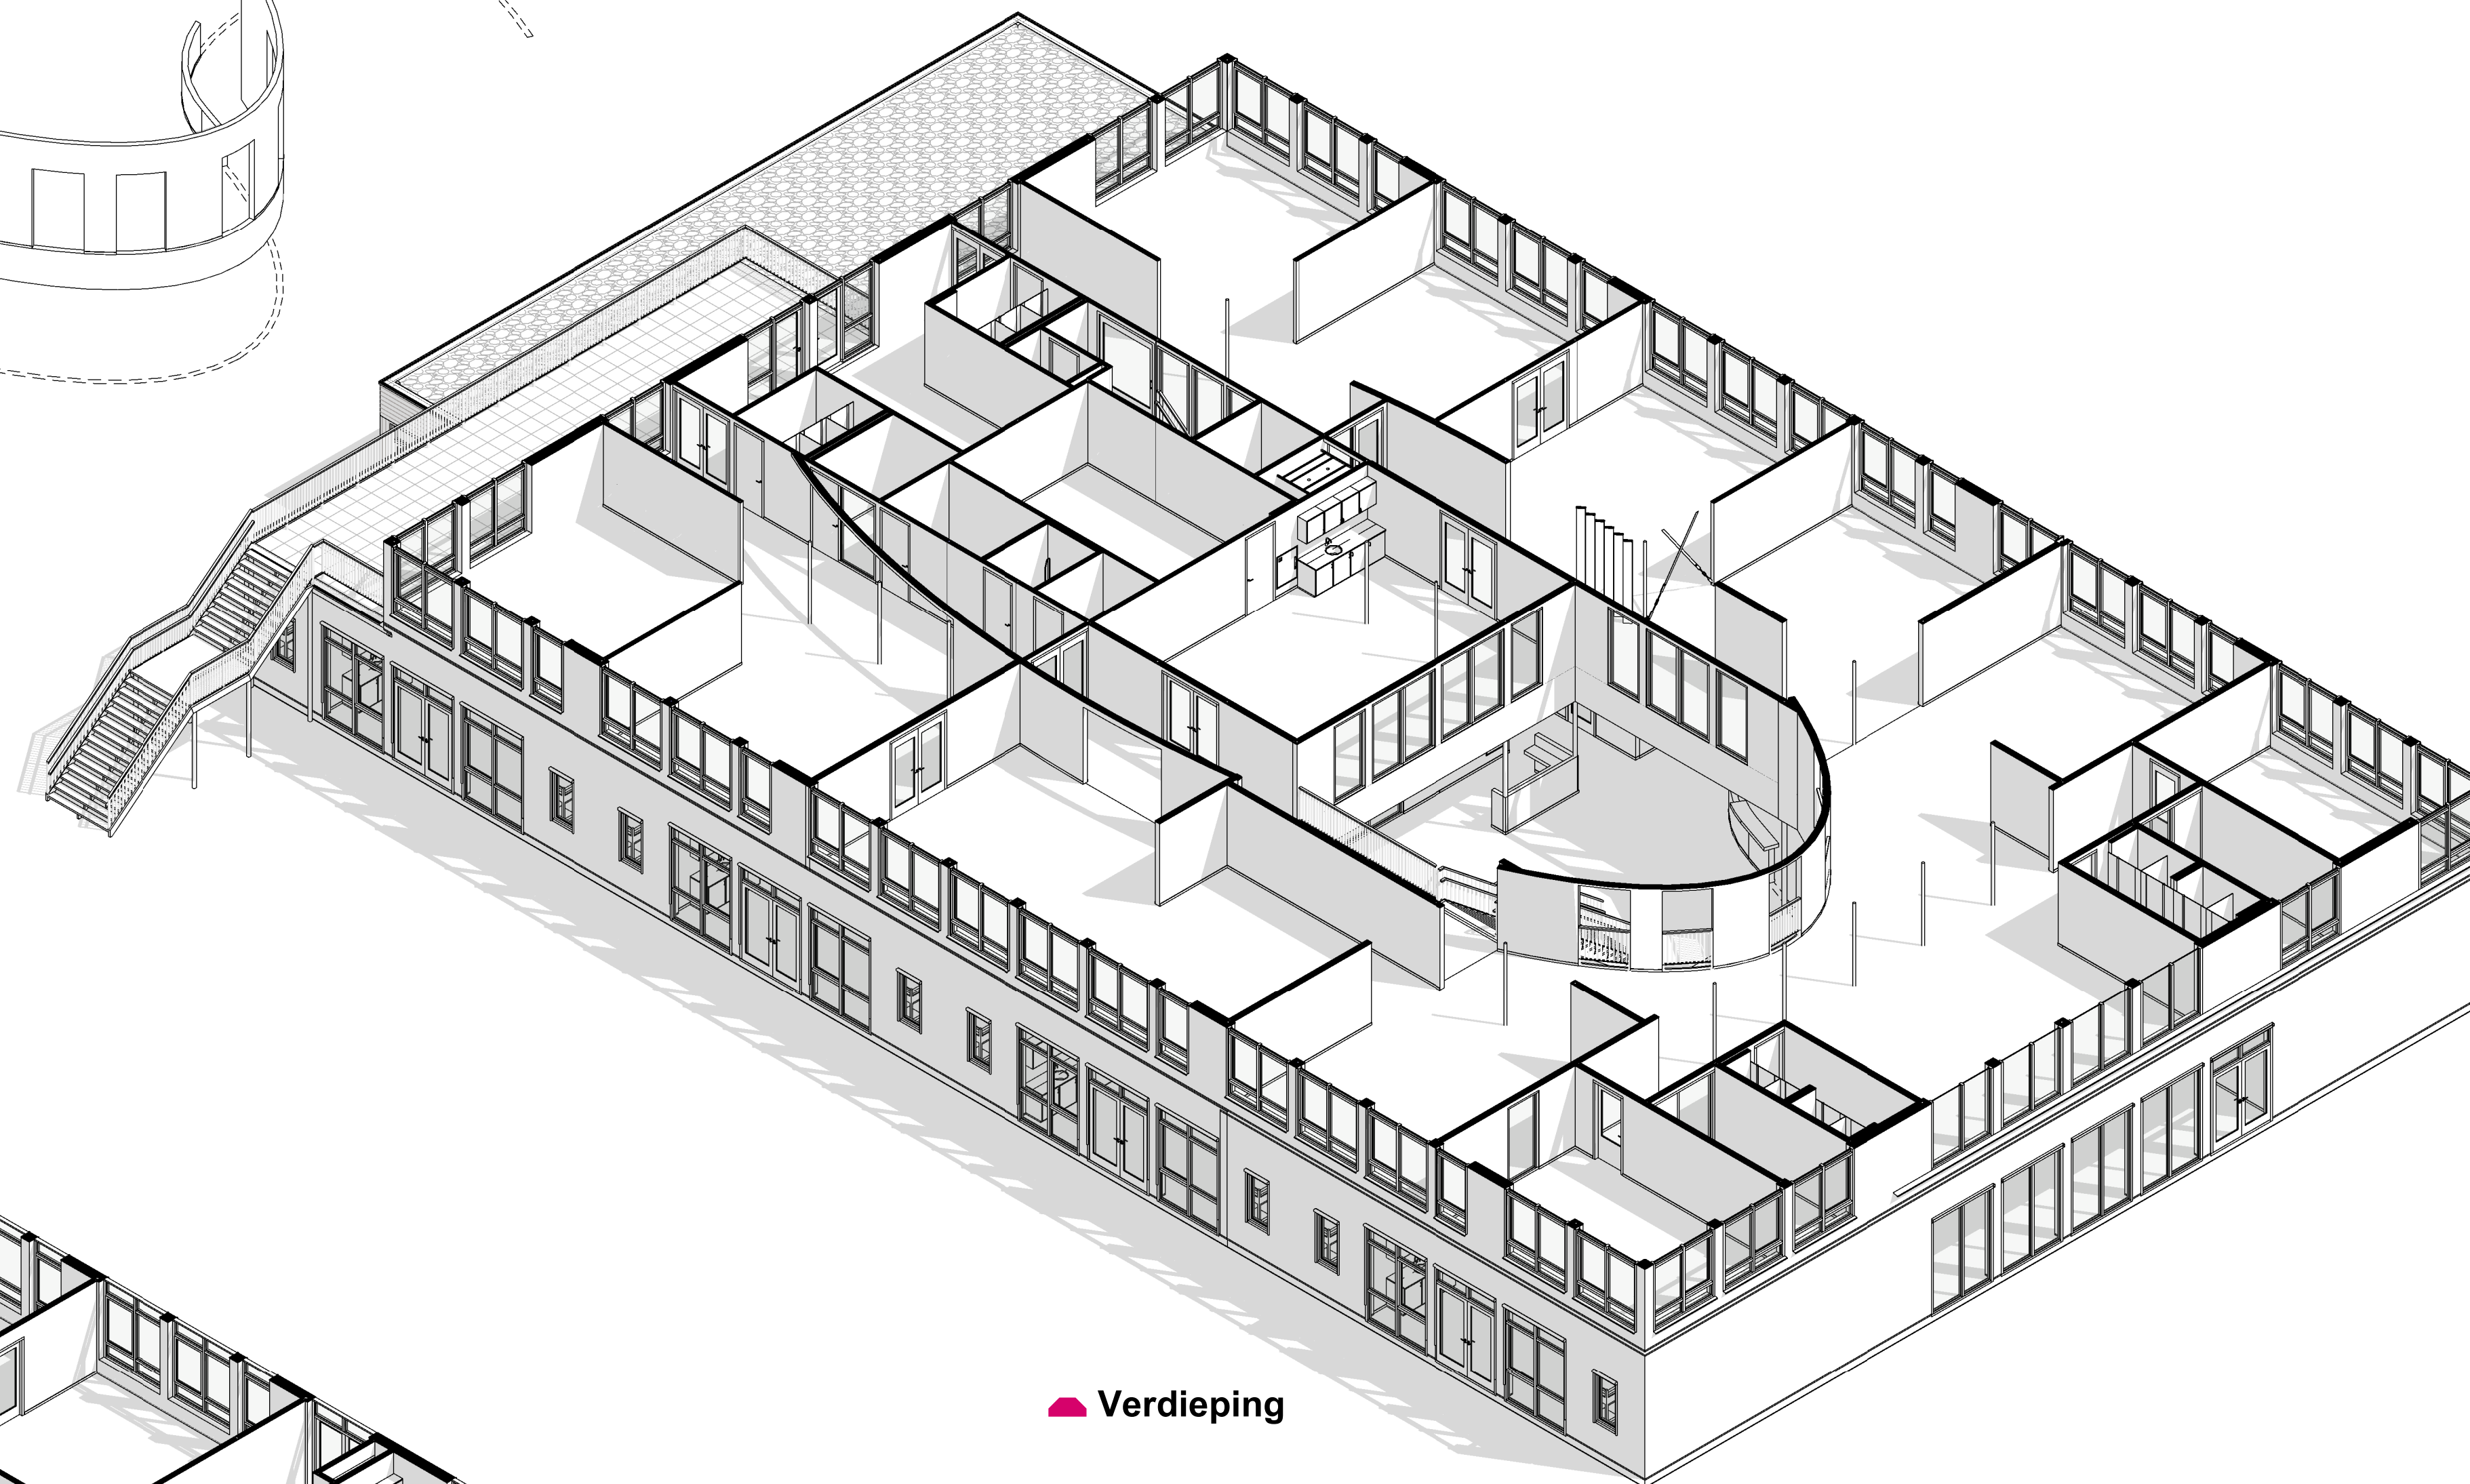

■ 'De Nieuwe Draai'

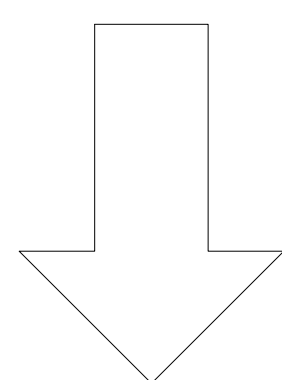

■ Verdieping

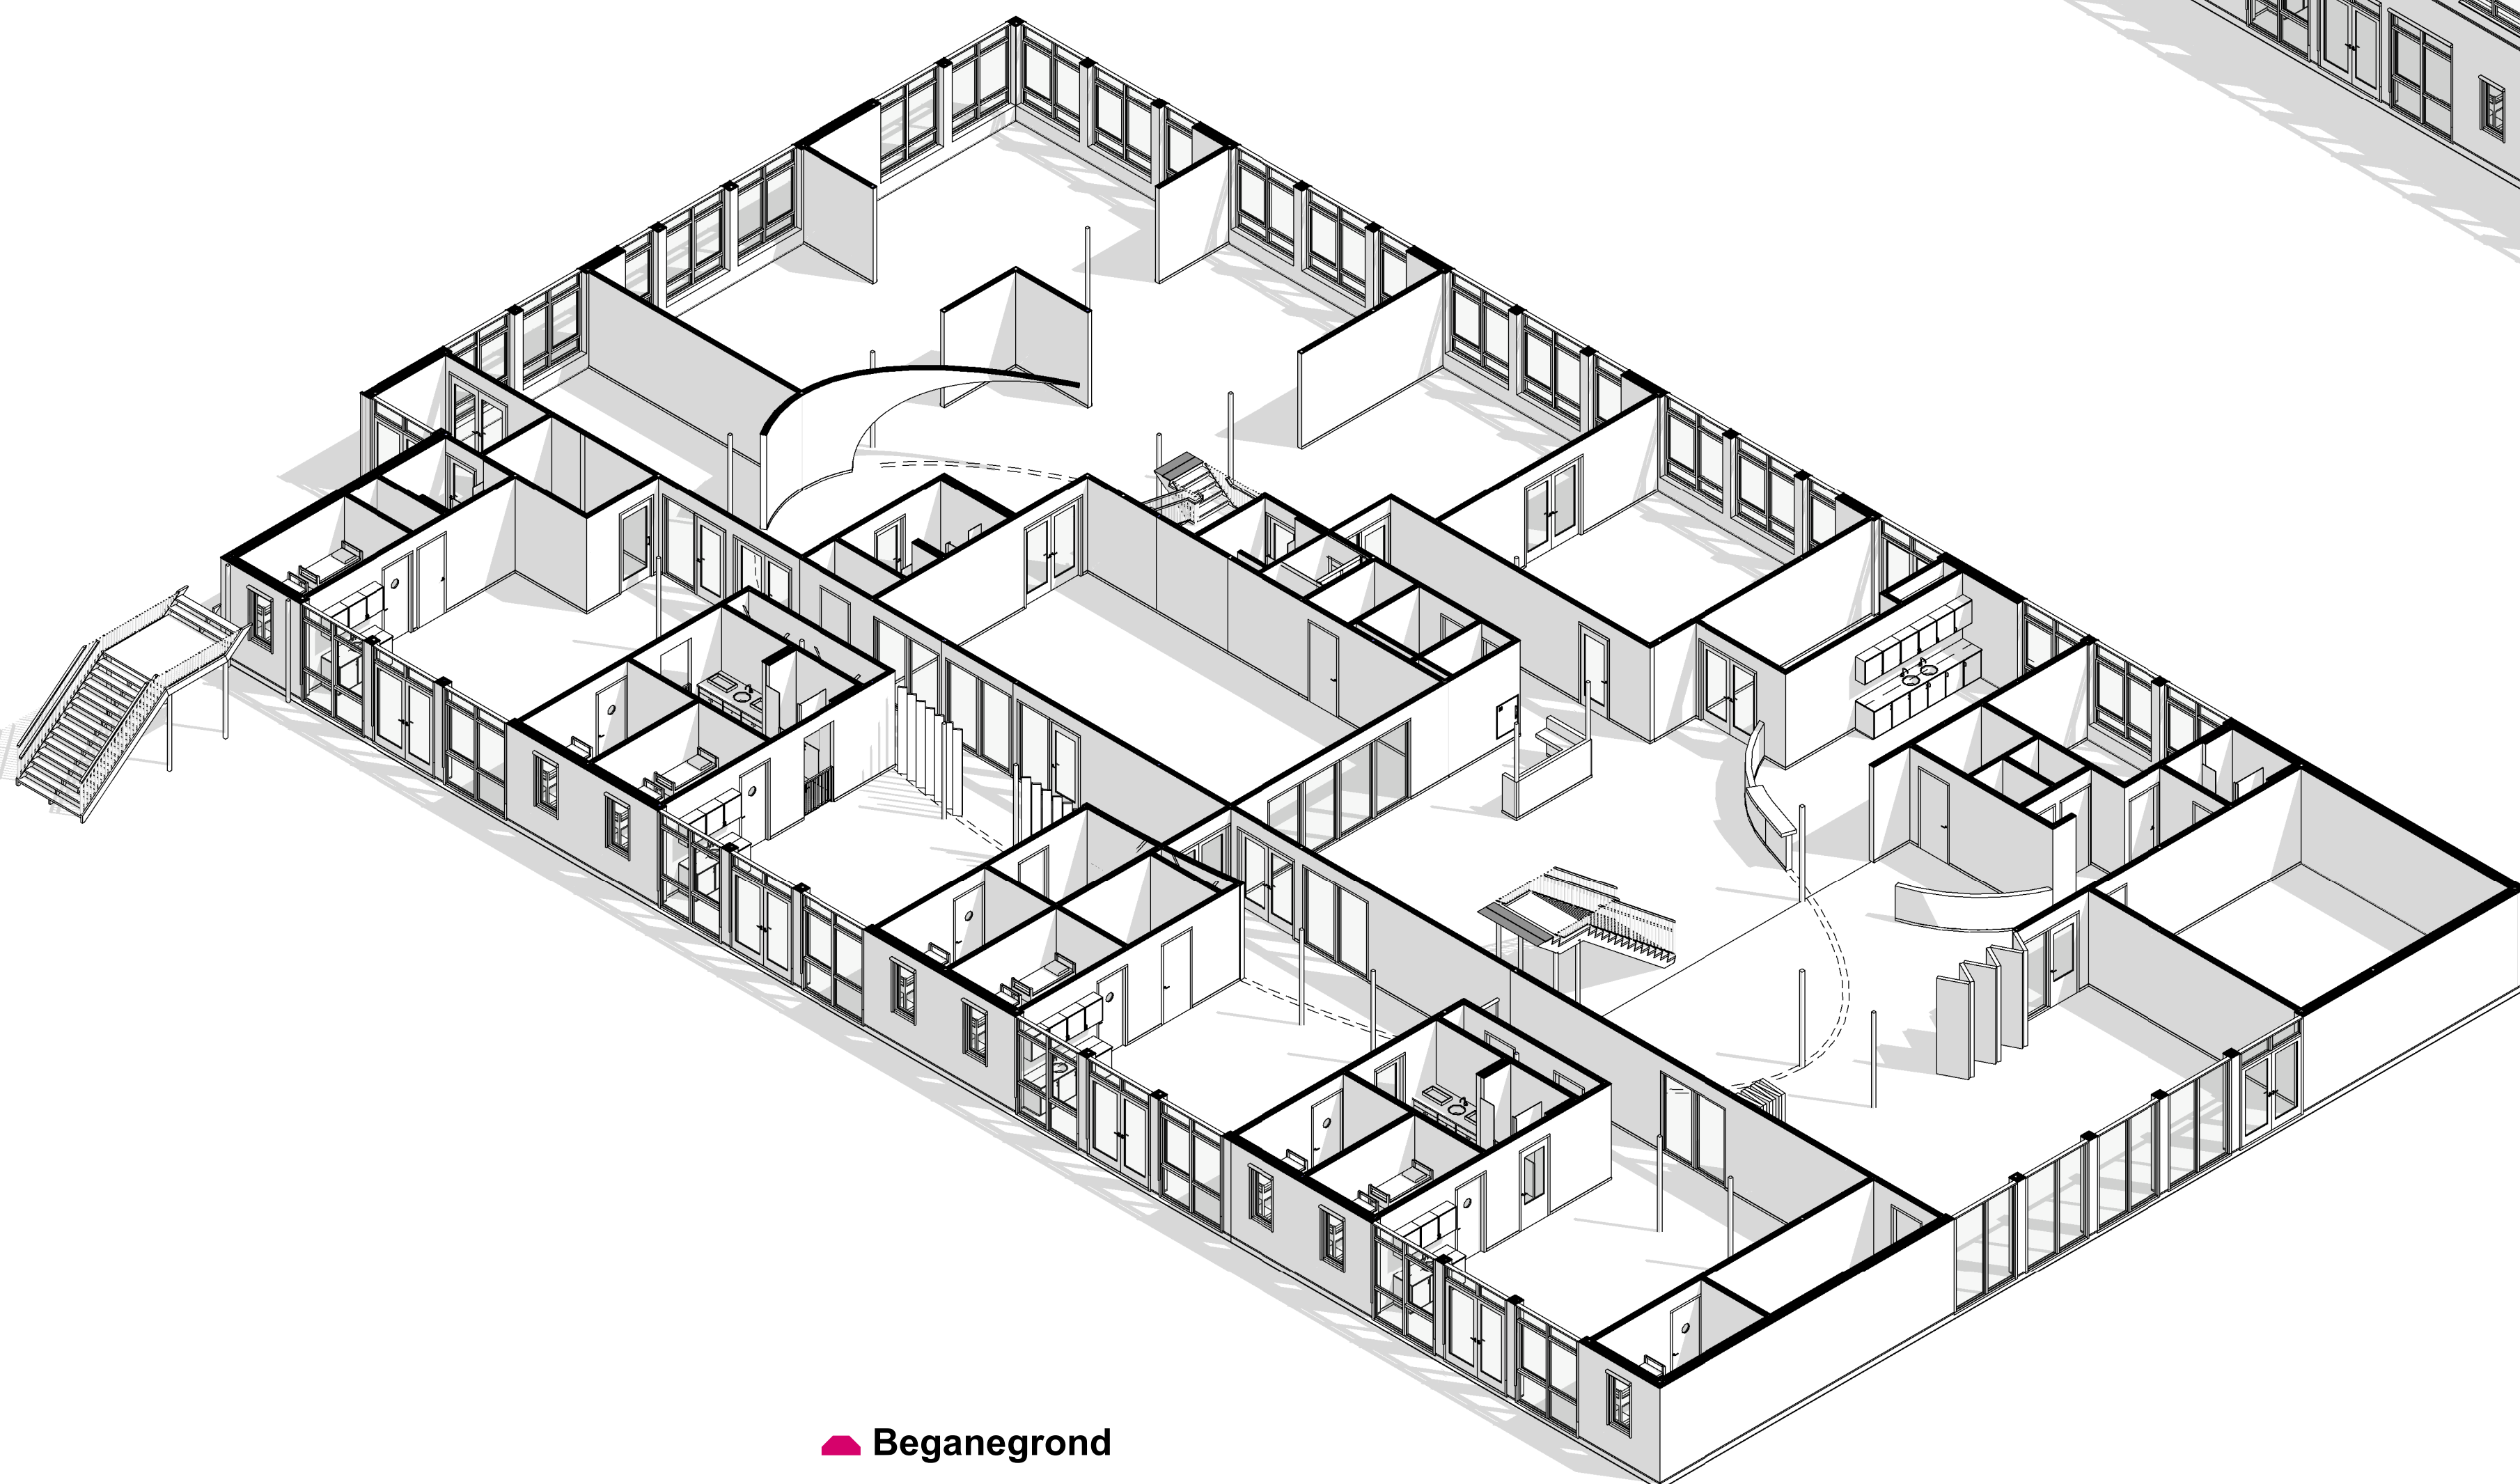

■ Beganegrand



De Groot Vroomshoop
Bouwsystemen B.V.
Adres Zwolsekanal 36
7681 ED Vroomshoop
Post Postbus 31
7680 AA Vroomshoop
T +31 (0)546 666 333
F +31 (0)546 666 444
E info@degrootvroomshoop.nl
www.degrootvroomshoop.nl

Project: Design & Build IKC De Nieuwe Draai
Merelweg 44
1706 BE Heerhugowaard

Onderdeel: 3D Plattegronden FASE 2	Getekend: jbi	Offerte: TR422001
Status: Voorlopig ontwerp	Accoord:	Order:
Datum: 05.07.2022	Schaal:	Blad: 120.2

De Groot Vroomshoop Bouwsystemen B.V. is onderdeel van De Groot Vroomshoop Groep, een VakerWissels onderneming. © Het ontwerp blijft eigendom van De Groot Vroomshoop Bouwsystemen B.V.