



Gevelaanzicht NNO | Pimpelmeesstraat | Fase 1

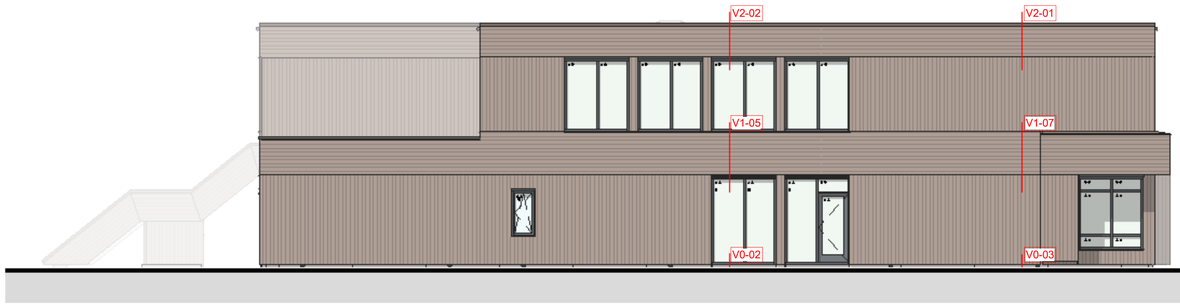

Gevelaanzicht ZZW | Staartmeesstraat | Fase 1

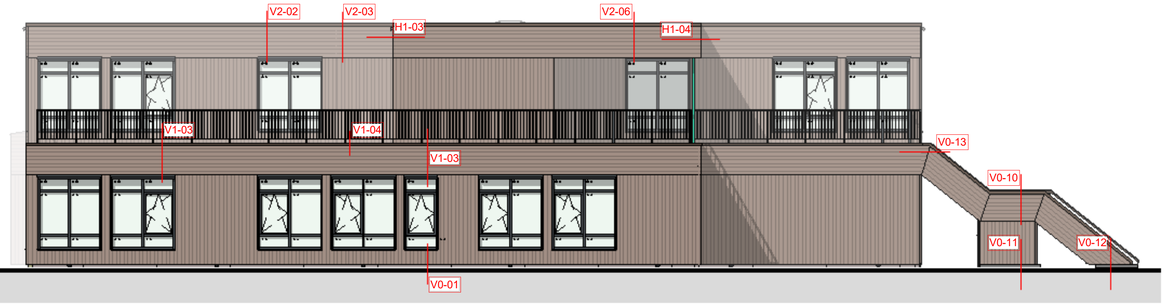

Gevelaanzicht WNW | Merelweg | Fase 1



Gevelaanzicht OZO | Pleinzijde | Fase 1

Natuurinclusief:
De gevels worden volgens nadere opgave voorzien van een aantal nestkasten.

Dakranden:
Stalen zetwerk, Colorcoat HPS200, van Dyke brown, RAL 8014.

Gevels:
- Houten gevelbekleding, profielafmeting volgens nadere opgave: MOSO® Bamboo X-treme®, horizontaal en verticaal geplaatst conform gevelaanzichten;
- Luchtbehandelingskast, sendzimir verzinkt stalen omkasting voorzien van corrosie-bestendige coating in kleur RAL 7035;
- Reclameletters naam kindcentrum, font Calibri, kleur wit, materiaal n.t.b.

Dakterras/ entree naar 6-9 en 9-12
- Terrastegels op dak: 500x500x40 mm, kleur grijs;
- Hekwerk rondom terras: gepoedercoat in RAL 7016;
- Betonnen buitentrap: hekwerk gepoedercoat in RAL 7016.

Kozijnen:
Hardhouten kozijnen en deuren t.p.v. de entree's, RAL 7016;
Kunststof, verdiept profiel, RAL 7016 antracietgrijs
Draaiende delen, RAL 7016 antracietgrijs
(kleuren onder voorbehoud levering fabricant)

Zonwering:
Vlakhangende screens, kleur doek volgens kleurenschema, zichtbare aluminium onderdelen gemoffeld in kleur kozijn, RAL 7016

Plint rondom gebouw:
Kantplank v.v. cement-vezelplaat, kleur grijs.

Renvooi beglazing exterieur

- ▲ Gelaagd glas doorvalveilig
- ■ Markering op het glas tegen doorlopen
- ●● HR++ isolatieglas
- ■■ HR++ isolatieglas, 30 min. brw bu>bi/bi>bu
- ▲▲ HR++ isolatieglas, letselwerend bu>bi/bi>bu
- ▲▲● HR++ isolatieglas, letselwerend bu>bi/bi>bu colorbel
- ▲● HR++ isolatieglas, doorvalveilig >1m bi>bu
- ■■● HR++ isolatieglas, letselwerend >1m bi>bu, 30min brw
- ■■▲▲ HR++ isolatieglas, letselwerend bu>bi/bi>bu, 30min brw

Beglazing: warmtedoorgangscoefficiënt U ≤ 1,3 W/m²K
Raam (kozijn incl beglazing): warmtedoorgangscoefficiënt U ≤ 1,3 W/m²K
Buitendeuren: warmtedoorgangscoefficiënt U ≤ 2,0 W/m²K (incl. kozijn)
cv-10 kar dient maximaal een waarde te hebben van 0,3 dm³/s.m²
Kozijn merken met aanduiding A kunnen alleen op draaistand worden geopend door een sleutel onder beheer van de concierge. Hierdoor kunnen de ramen niet door derden worden open gedraaid. Zodoende is er geen gevaar voor doorvallen i.c.m. overkluisteren.

GAJ VBW ARCHITECTEN

De Groot Vroomshoop bouwsystemen

wij bouwen **bewust met hout**

De Groot Vroomshoop
Bouwsystemen B.V.

Adres Zwolsekanaal 36
7681 ED Vroomshoop

Post Postbus 31
7680 AA Vroomshoop

T +31 (0)546 666 333
F +31 (0)546 666 444

E info@degrootvroomshoop.nl
I www.degrootvroomshoop.nl

Wijziging:	Omschrijving:	Getekend:	Accoord:
9-12-2022	Niet beweegbare vloerafscheidingen	jbi	eth
24-11-2022	Aanpassingen volgens VTW	sbs	eth

Project: **Design & Build IKC De Nieuwe Draai**
Merelweg 44
1706 BE Heerhugowaard

Onderdeel: **Gevelaanzichten** Getekend: jbi Offerte: **TR422001**
Status: **Uitvoeringsgereed ontwerp** Accoord: Order:
Datum: 20.10.2022 Schaal: 1:100 Blad: **2000**

De Groot Vroomshoop Bouwsystemen B.V. is onderdeel van De Groot Vroomshoop Groep, een VolkerWessels onderneming. © Het ontwerp blijft eigendom van De Groot Vroomshoop Bouwsystemen B.V.