


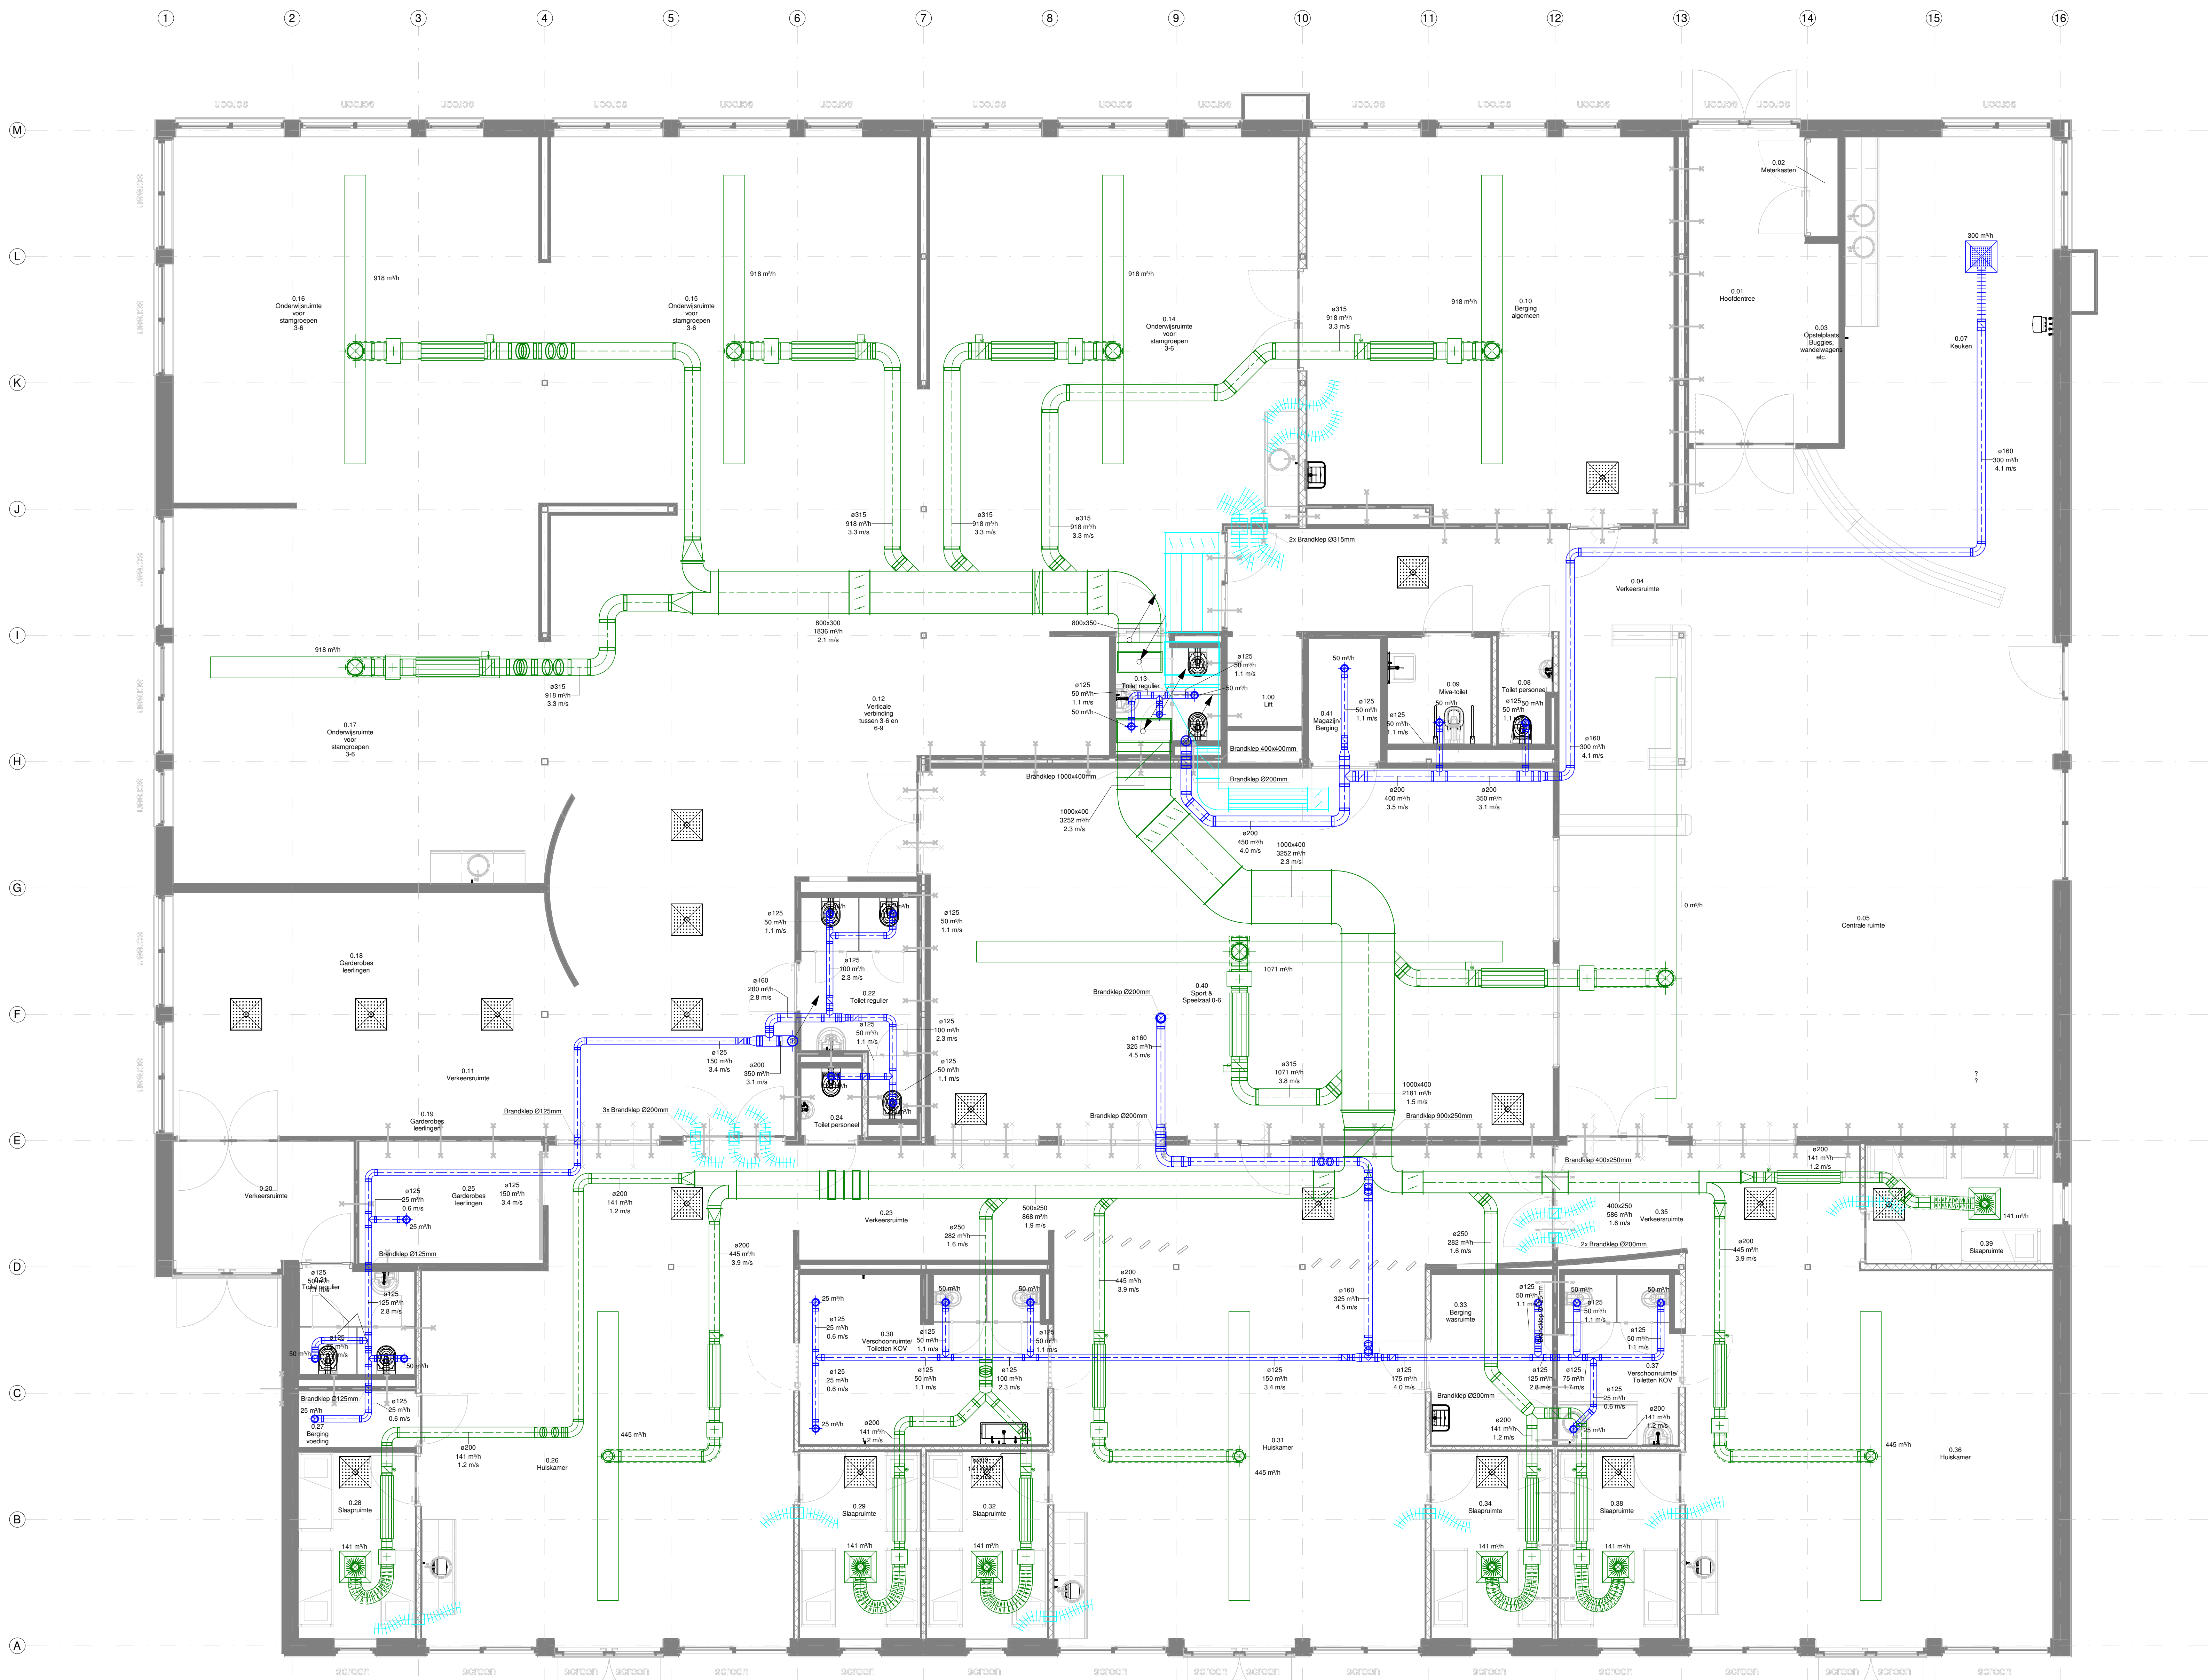

Symbolen Verklaring Ventilatie Systeem			
	Brandklep rechthoekig		Rond ventilatie kanaal
	Navewarmer/koeler rond kanaal		Rechthoekig ventilatie kanaal
	Navewarmer/koeler rechthoekig kanaal		Verloop Rechthoekig kanaal
	Geluidsdemper rond kanaal		Verloop rond kanaal
	Geluidsdemper rechthoekig kanaal		Bocht
	Airsoek toevoer		T-stuk
	toevoer rooster met plenumbox		Zadelstuk recht > rond
	Retour rooster geperforeerde plaat		Zadelstuk rond > rond
	Alzuig ventiel		Splitting
	MX Dakventilator		Broek stuk
	RPMe Dakventilator		Motor gestuurde klep
			Brandklep rond kanaal

HUISMAN

Duurzaam in de installatietechniek

Bruggstraat 1

7687 BD Doornikveen

Postbus 22

7680 AA Vroomshoop

T: 0546 - 64 30 00

E: info@huisman-groep.nl

huisman-groep.nl

Project:

IKC De Nieuwe Draai

Merelweg 44, 1706 BE, Heerhugowaard

Ontwerp:

Mechanische Ventilatie

Opdrachtgever:

De Groot Vroomshoop

Schaal: 1:50 / A0

Best nr.: M003

Wijzigingen:

Code: Get Acc Datum: Omschrijving:

Uitvoeren:

Mechanische Ventilatie

Opdrachtgever:

De Groot Vroomshoop

Schaal: 1:50 / A0

Best nr.: M003

Wijzigingen:

Code: Get Acc Datum: Omschrijving:

Begane grond

Tekening nummer:

22-010

Get: HJO

Acc:

03-06-2022

09-12-2022