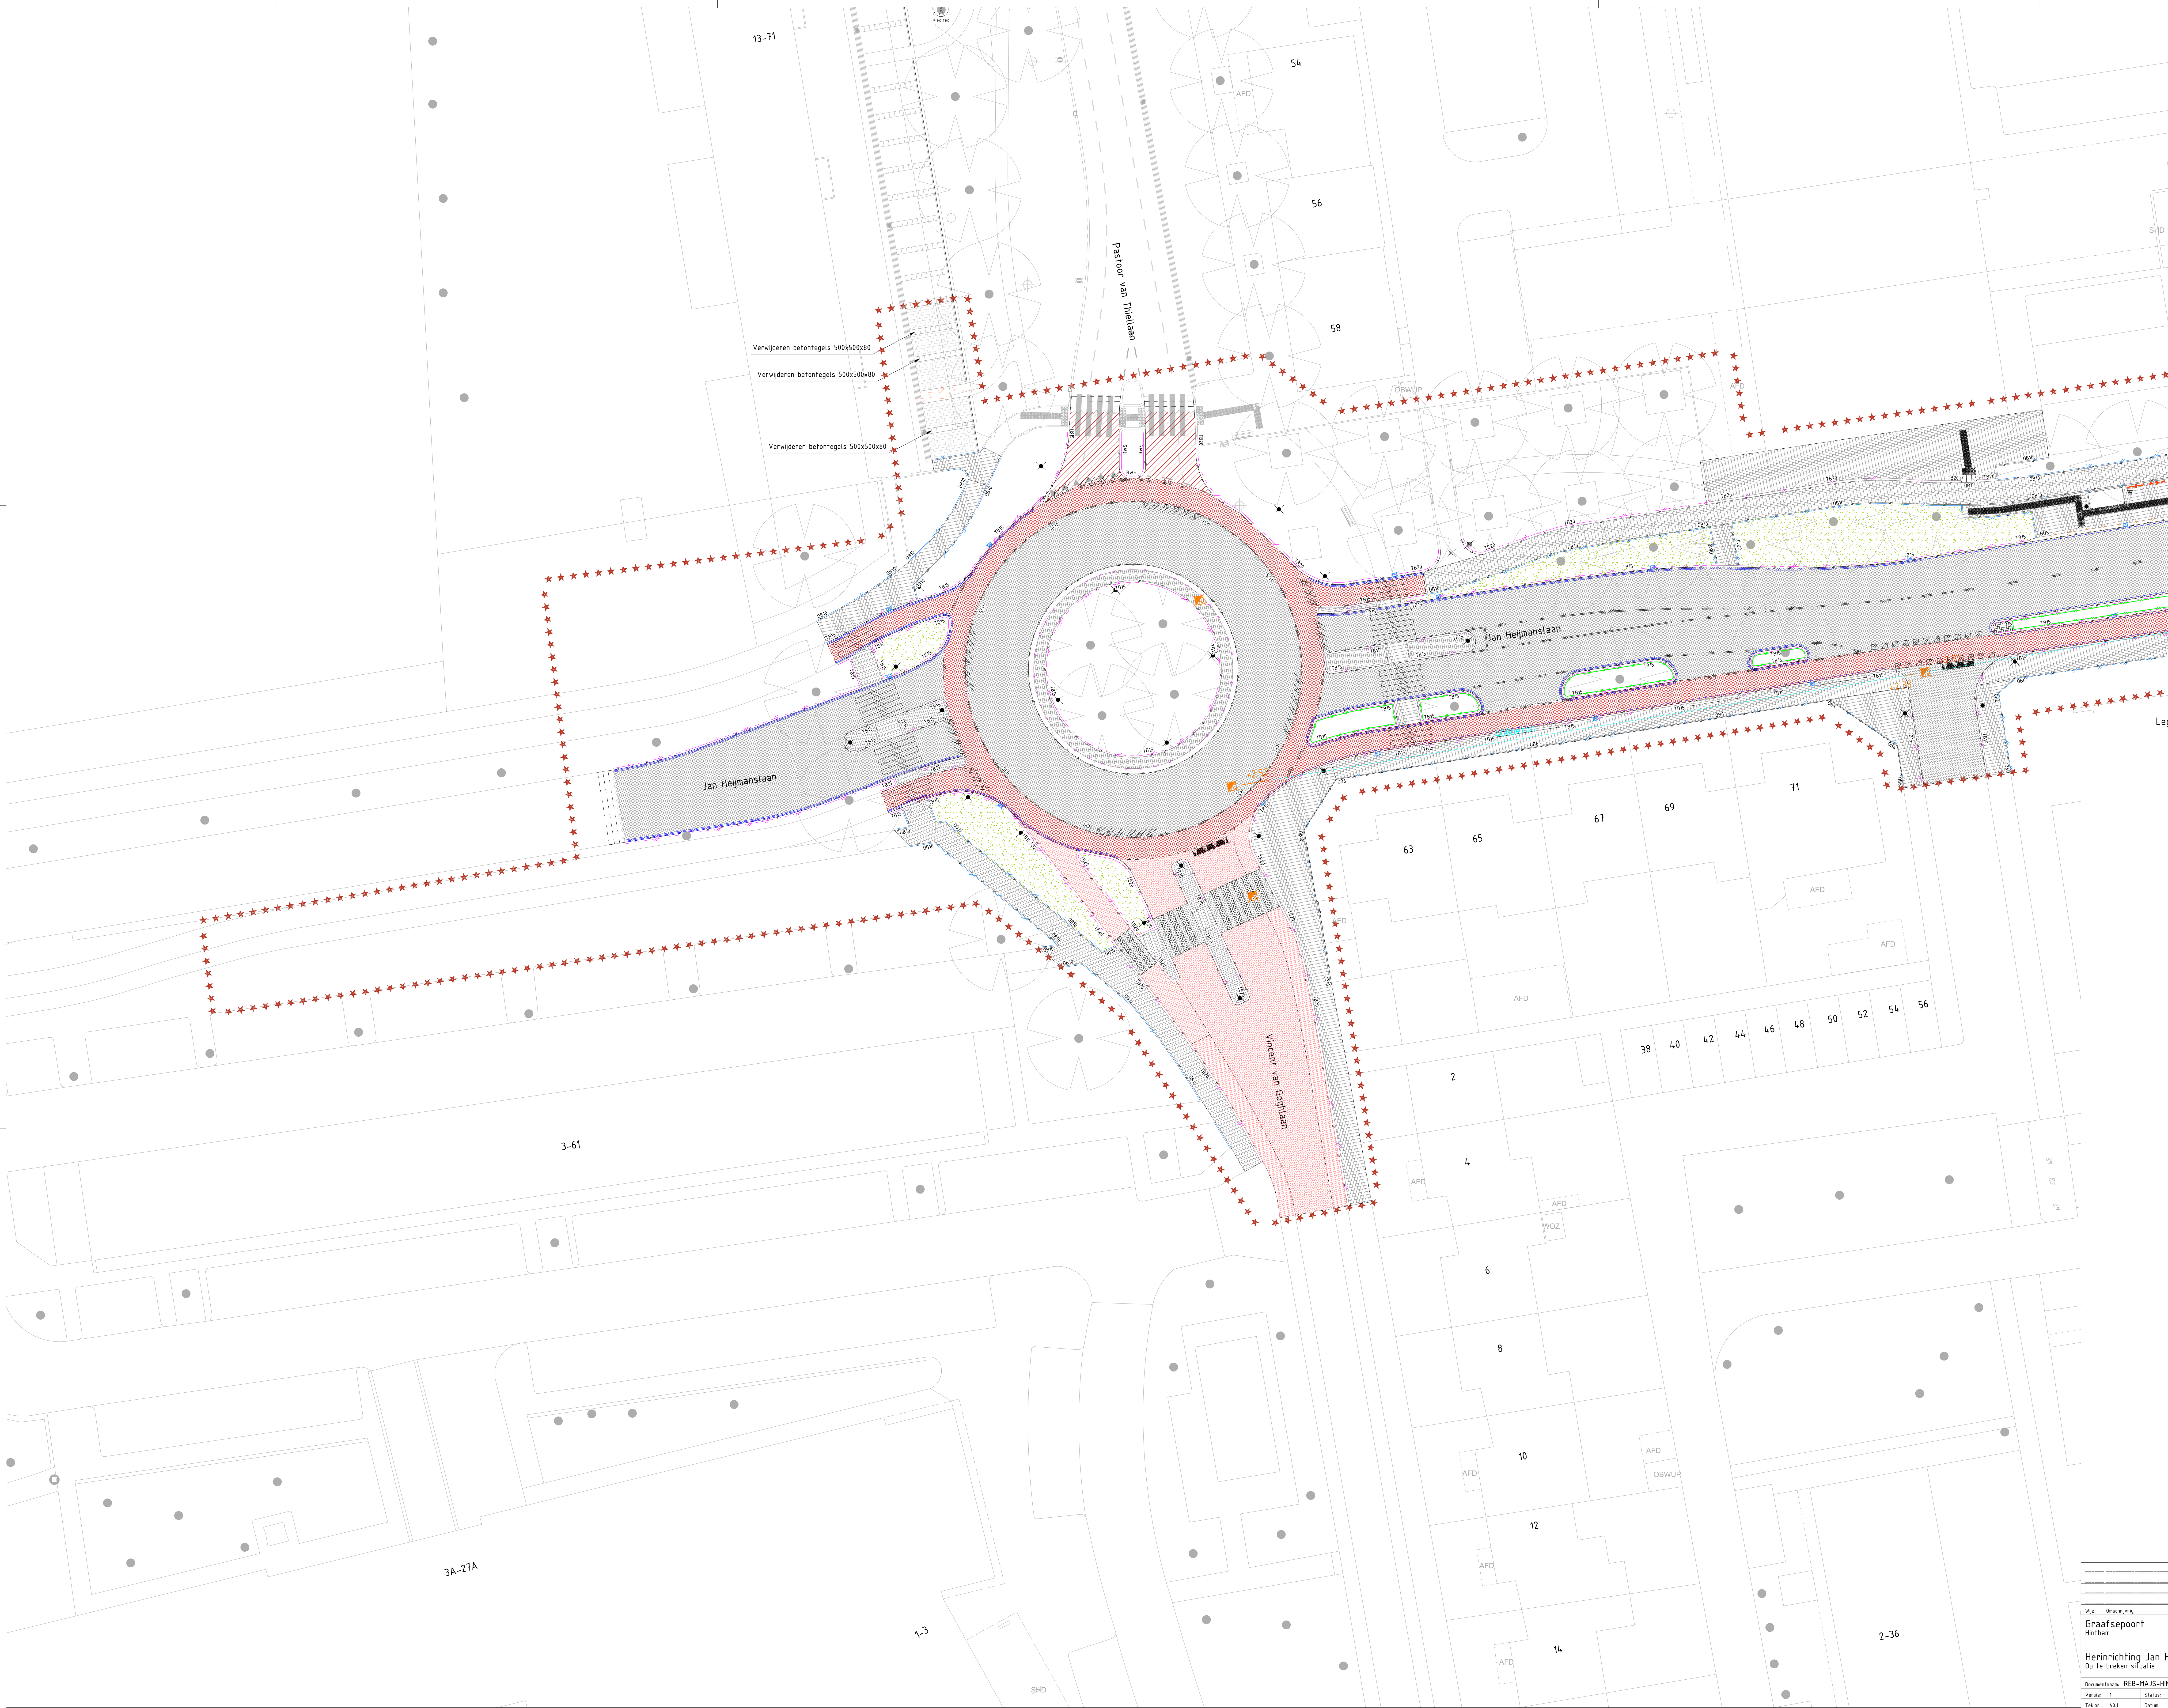


Legenda op te breken

- Werkgrens
- Zagen asfalt
- Materiaalscheiding
- OB6 — Opbreken opsluitband 60x200mm
- OB10 — Opbreken opsluitband 100x200mm
- TB15 — Opbreken trottoirband 130/150x250mm
- TB20 — Opbreken trottoirband 180/200x250mm
- RWS — Opbreken RWS-band 110/220x250mm
- SCH — Opbreken scheidingsband 100x100
- BUS — Opbreken busband 250/300x400mm
- IRT — Opbreken inritband 750x500x200mm
- ROT — Opbreken rotondeband 500x200mm
- Opbreken molgoot 2 strekken bss kf
- Opbreken goottegel 150x300
- Opbreken hekwerk
- Opbreken klappaal
- Opbreken houten paal
- Opbreken houten paal
- Opbreken kunststof paal
- Opbreken schampblok
- Opbreken zitbank
- Opbreken afvalbak
- Opbreken betontegels 300x300x40mm kleur grijs
- Opbreken betontegels 300x300x80mm kleur grijs
- Opbreken betontegels 300x300x80mm kleur rood
- Opbreken noppentegels 300x300x60mm
- Opbreken geleidelijntegels 300x300x60mm
- Opbreken haaientandtegel met tussentegel 500x500x80mm
- Opbreken blokmarkeringstegel zwart-wit 500x500x80mm
- Opbreken bss keiformaat elleboogverband kleur antraciet
- Opbreken bss keiformaat elleboogverband kleur wit
- Opbreken bss keiformaat halfsteensverband kleur grijs
- Opbreken bss keiformaat halfsteensverband kleur heide
- Opbreken bss keiformaat keperverband kleur grijs
- Opbreken bss keiformaat keperverband kleur heide
- Opbreken bss keiformaat blokverband kleur grijs
- Opbreken bss keiformaat blokverband kleur zwart-wit
- Opbreken grasbetontegels 600x400x120
- Opbreken asfalt zwart
- Opbreken asfalt zwart voorzien van rode slijtlaag
- Opbreken asfalt zwart voorzien van streetprint
- Frezen aansluiting asfalt
- Opbreken taludmarkering bss keiformaat wit-zwart-grijs
- Opbreken straatkolk
- Opbreken trottoirkolk
- Opbreken putkop met deksel
- Opbreken haag
- Opbreken heesters
- Frezen gras

Wijz.	Omschrijving	Datum	Getekend	Gecontroleerd

Graafsepoort
Hintham

Herinrichting Jan Heijmanslaan
Op te breken situatie

's-Hertogenbosch
Projectmanagement en voorbereiding

Documentnaam: REB-MAJS-HINT-BSK	Bladnr. 1 van 3		
Versie: 1	Status: Definitief		
Tek.nr.: 40.1	Datum: 06-11-2025	Getekend: JGij	
Formaat: A0	Bestekummer: 029-2025	Gecontroleerd: RGro	
Schaal: 1:200	Documenttype: Bestek	Afdeling: SB/PROJM&VB/VB	

N