


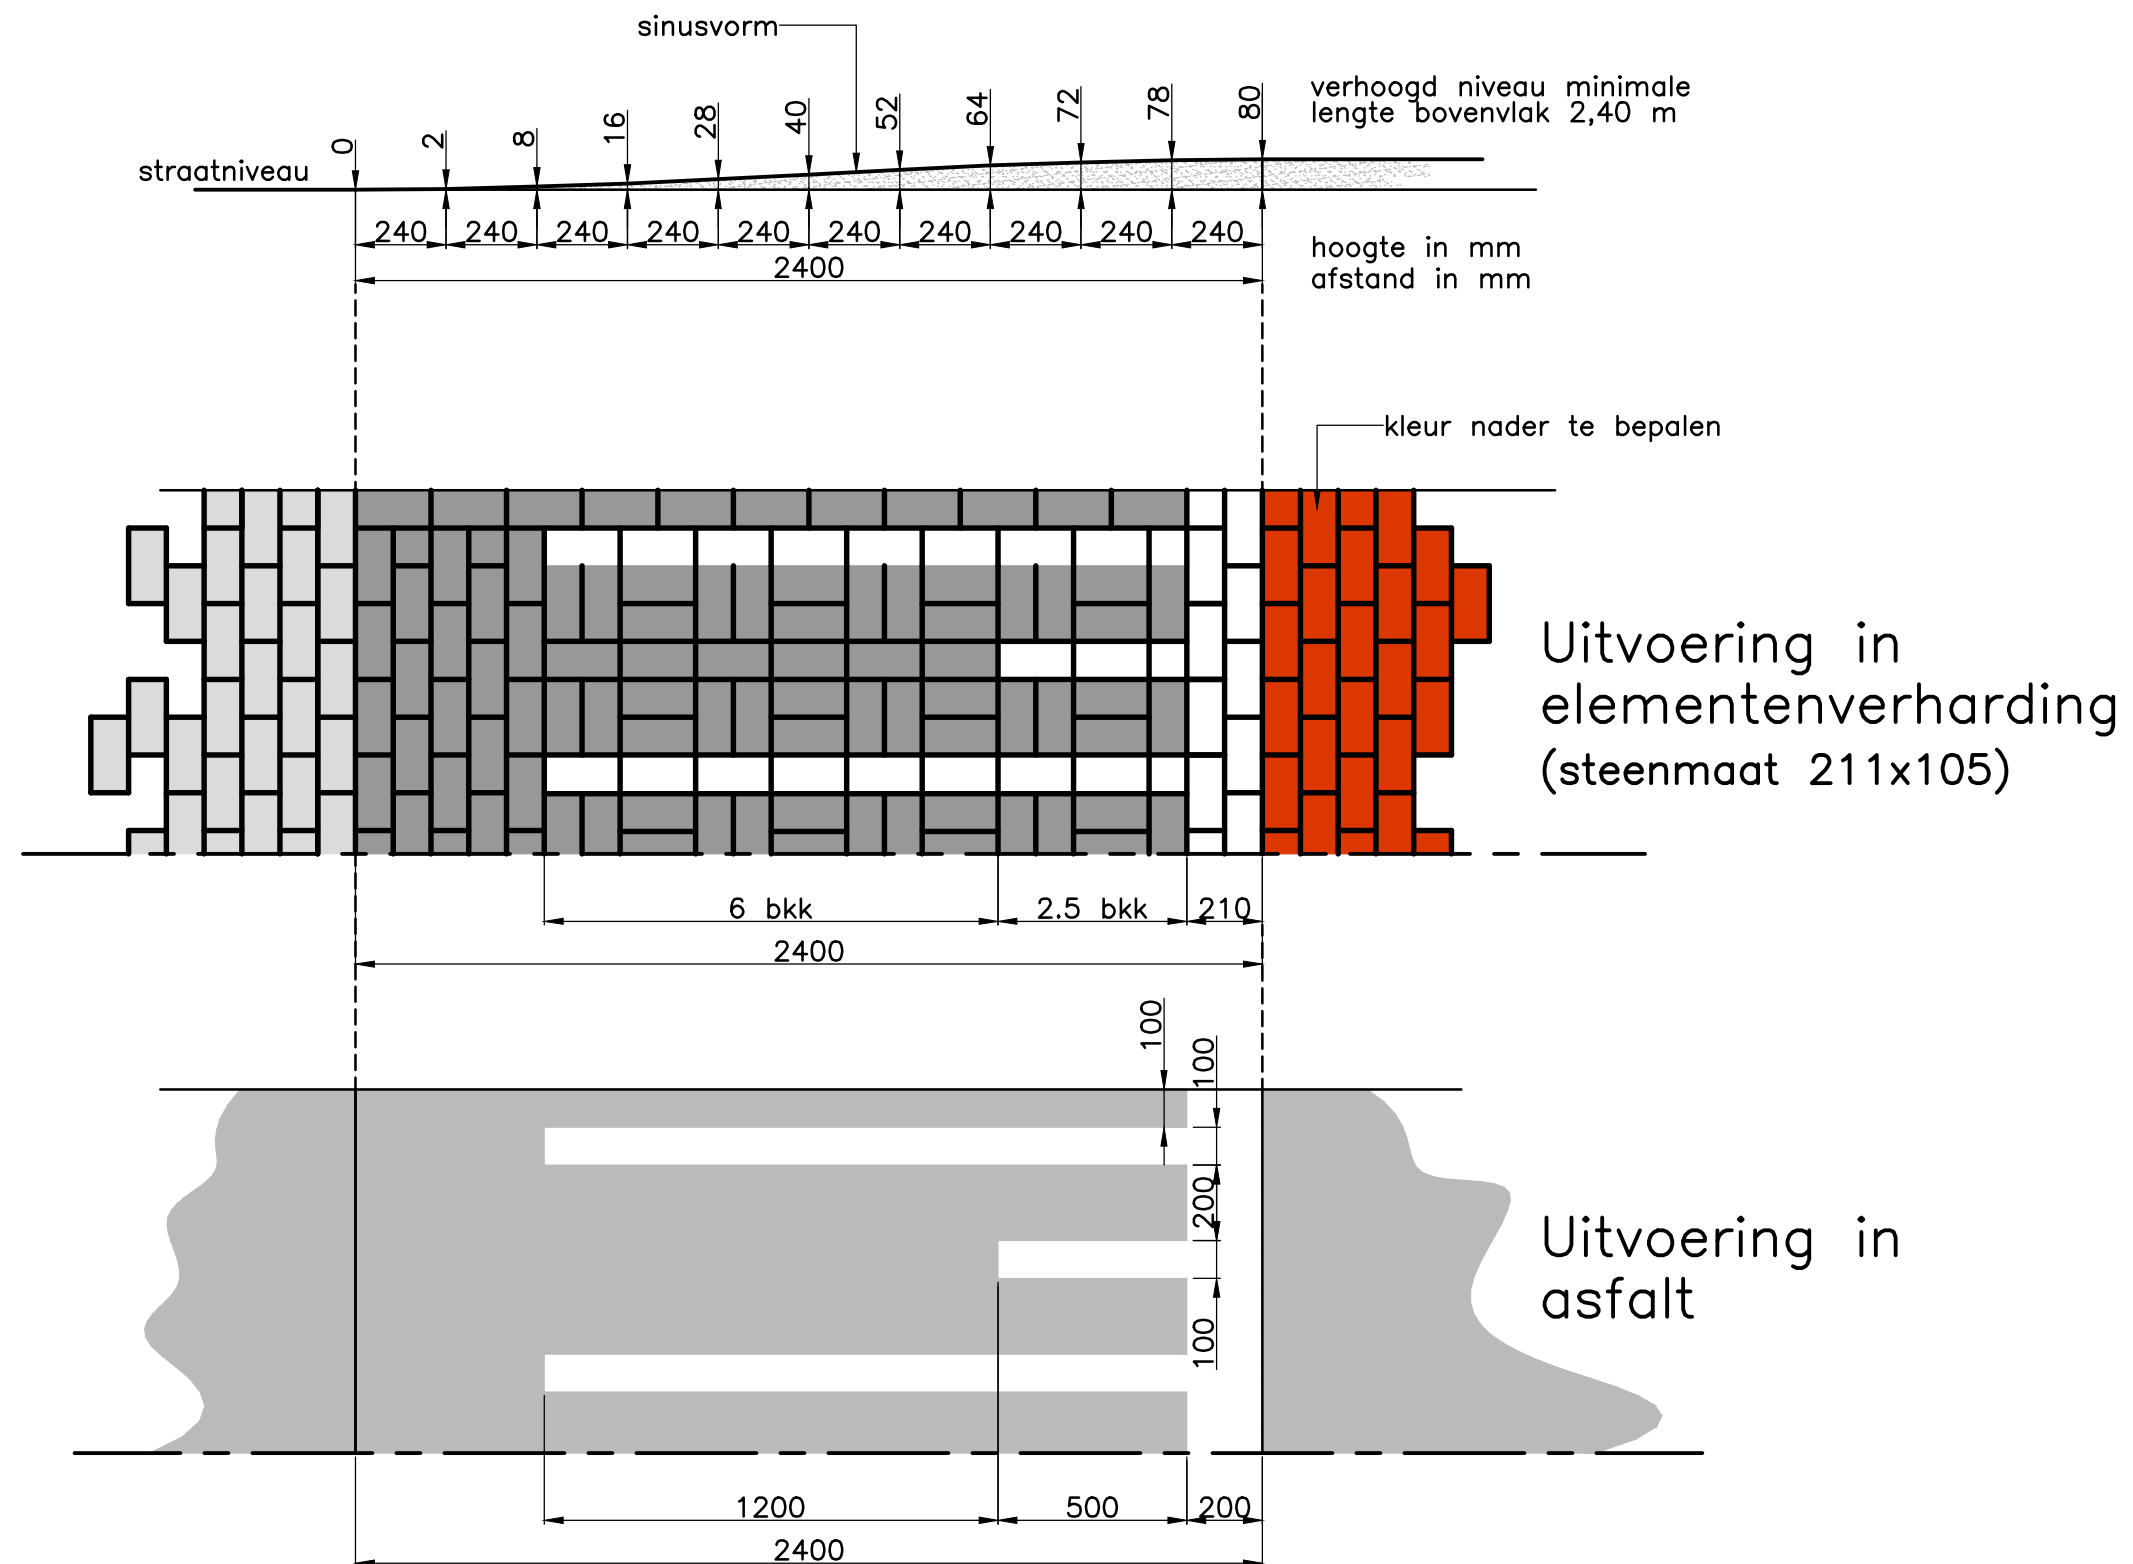

**Gemeente
Hardenberg**

* Postbus 500 * 7770 BA Hardenberg * telefoon (0523) 289 111 * fax (0523) 261 129 * E-mail: gemeente@hardenberg.nl * internet: www.hardenberg.nl *

STANDAARD VERKEERSPLATEAU

50 km/u - 8 cm hoog

schaal : 1 : 20	archiefnr :	filenaam : 02-29-99-00018.dwg
formaat : A3	datum : 21-10-2008	getekend : hweekamp
vastgesteld:	gewijzigd : 22-10-2008	cluster : Infrastructuur