


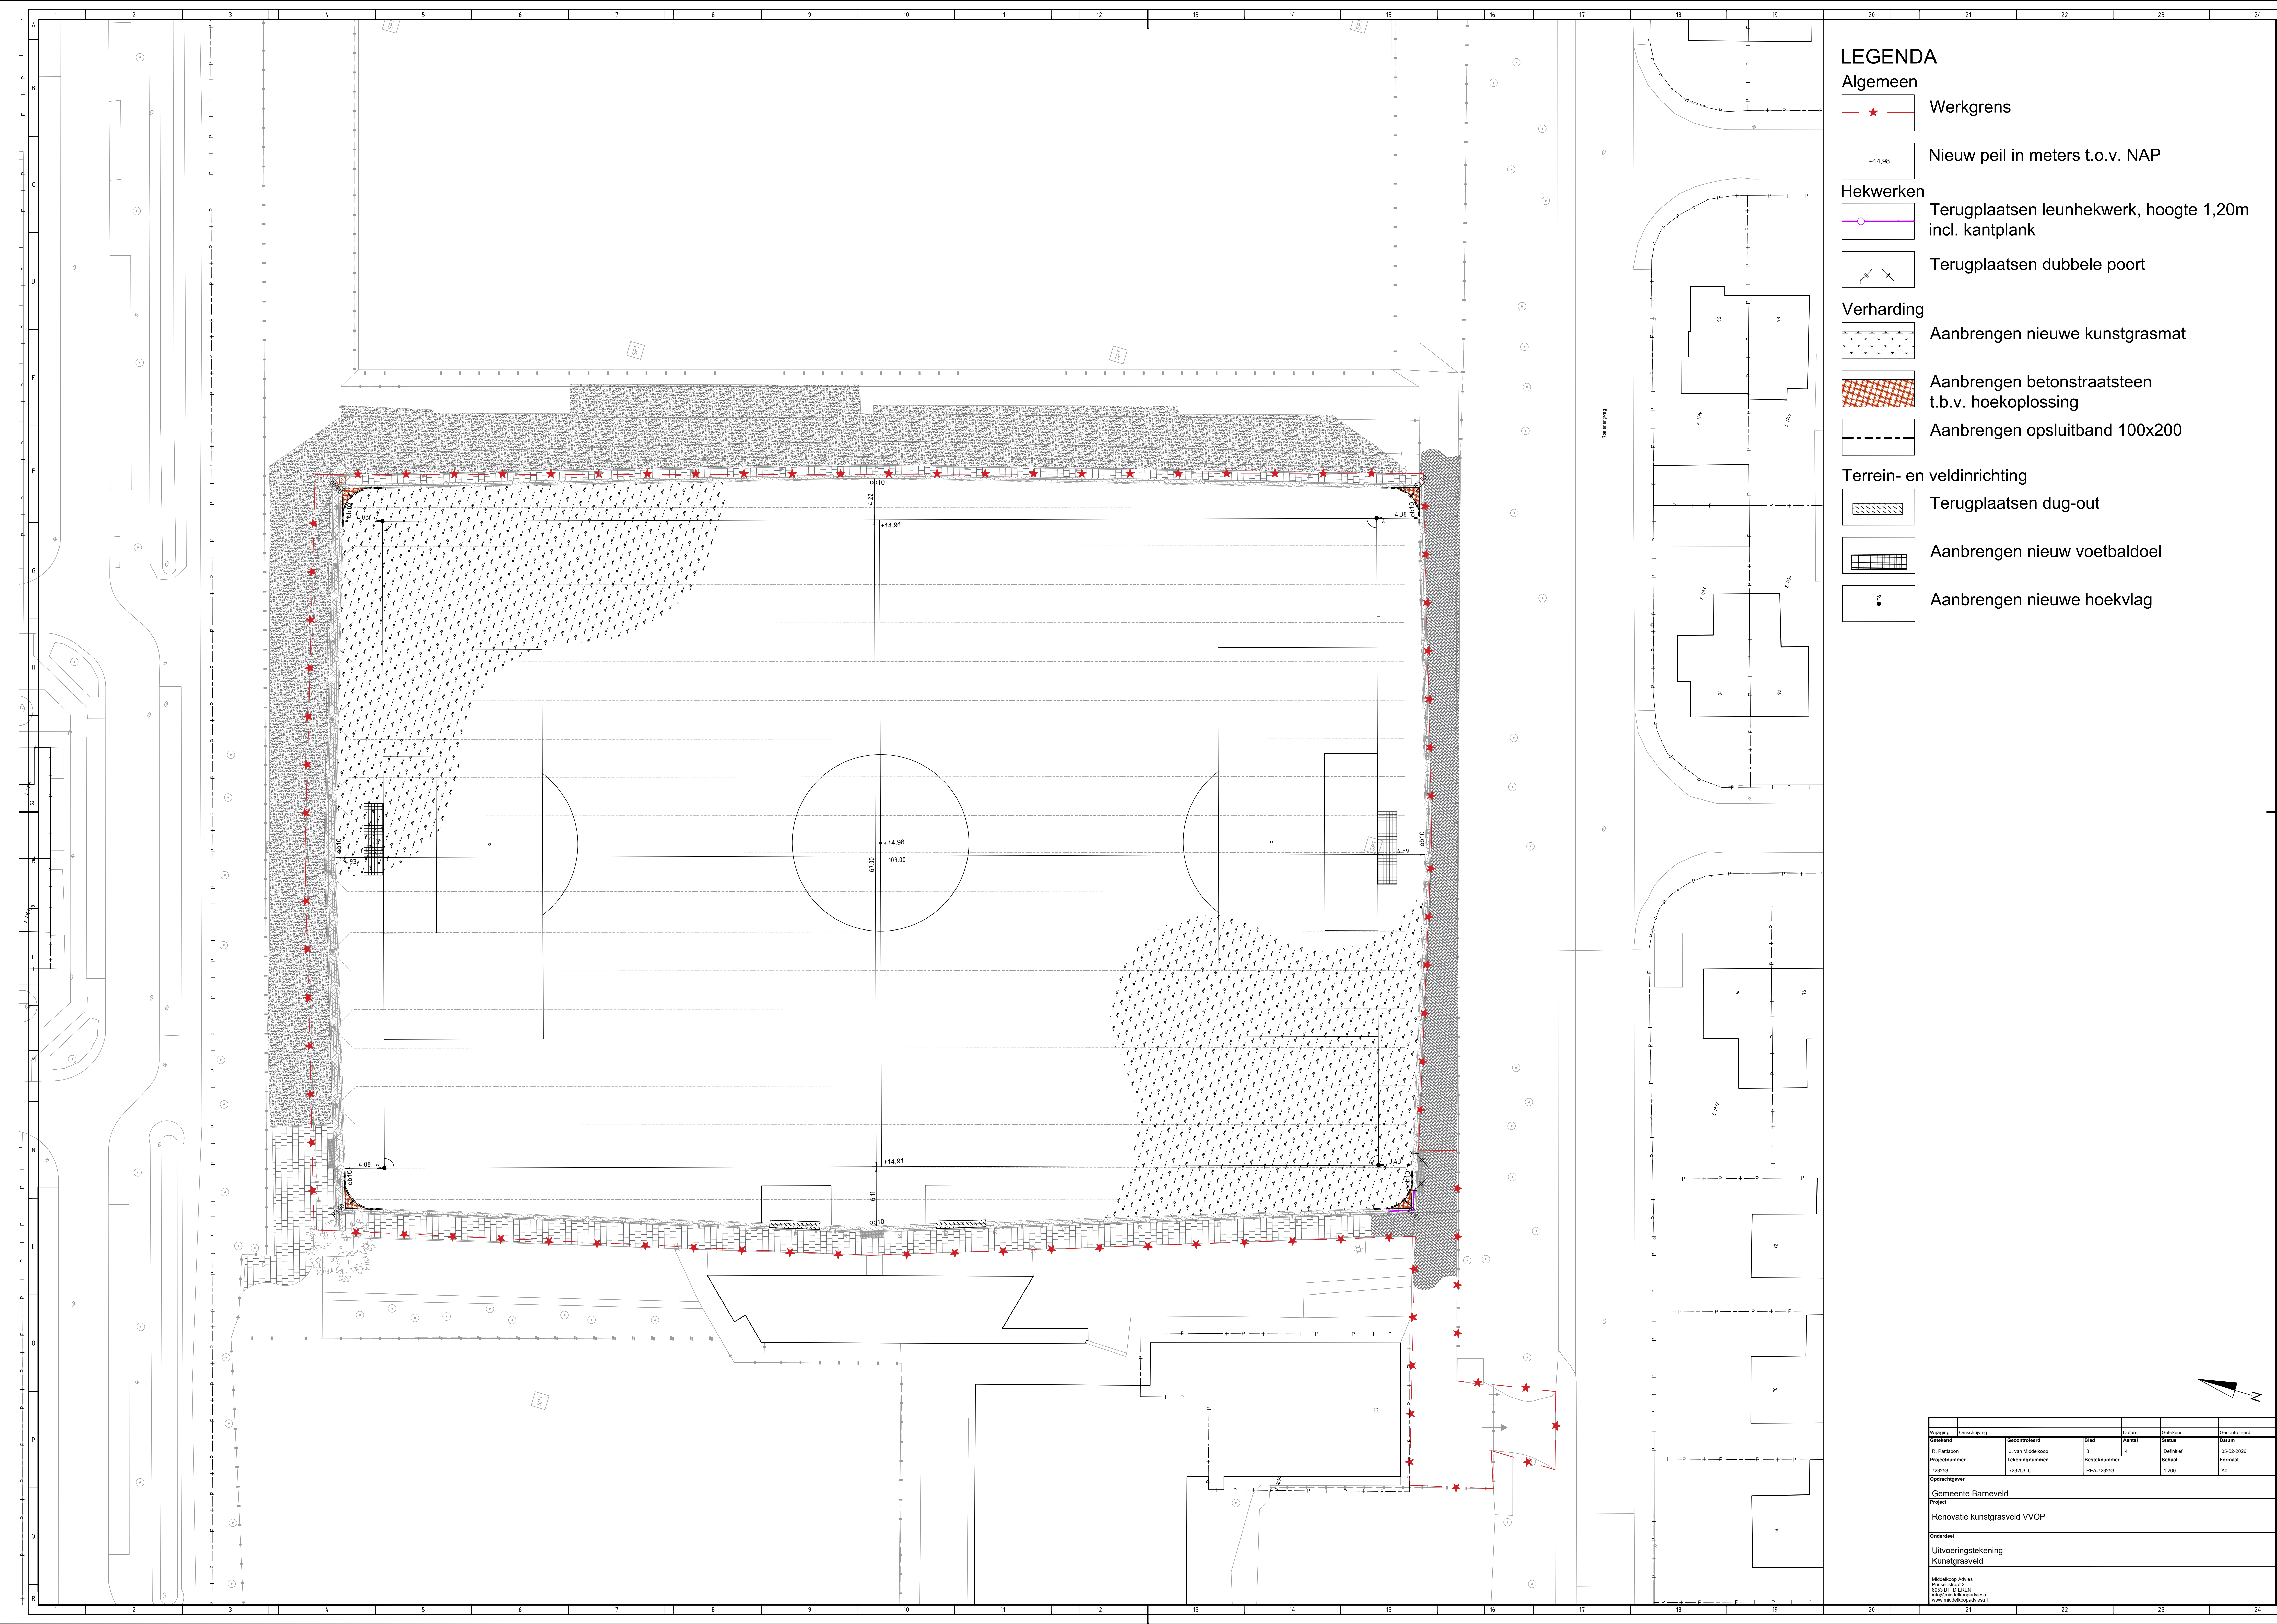

Wijziging	Omschrijving			Datum	Geëissend	Gecontroleerd
Gemaakt	Gecontroleerd	Blaad	Aantal	Status	Datum	
S. Pattison	J. van Middelkoop	3	4	Definitief	05-02-2008	
Projectnummer	Tekstnummer	Rekeningnummer		Schiet	Formaat	
722523	722523_UT	BEA-722623		1 200	A0	
Opdrachtgever						
Gemeente Barneveld						
Project						
Renovatie kunstgrasveld VVOP						
Onderdeel						
Uitvoeringstekening						
Kunstgrasveld						
Middelkoop Advies Postbus 11 6920 BT DIEZEN info@middelkoopadvies.nl www.middelkoopadvies.nl						