





Effers Van der Veen architecten	Project	369-Renovatie Derkinderenstraat 44, Amsterdam	Schaal	1:100
	Opdrachtgever	Gemeente Amsterdam	Formaat	A1
	Onderwerp	Plattegrond Kelder nieuw	Datum	01 07 24
	Tekeningnr.	511- 01	Gewappte	A ... B ... C ...
	Fase	BA		
1e Holmersstraat 17-C1 1054 CX Amsterdam	T 020 - 689 1595 E info@envdward.nl			

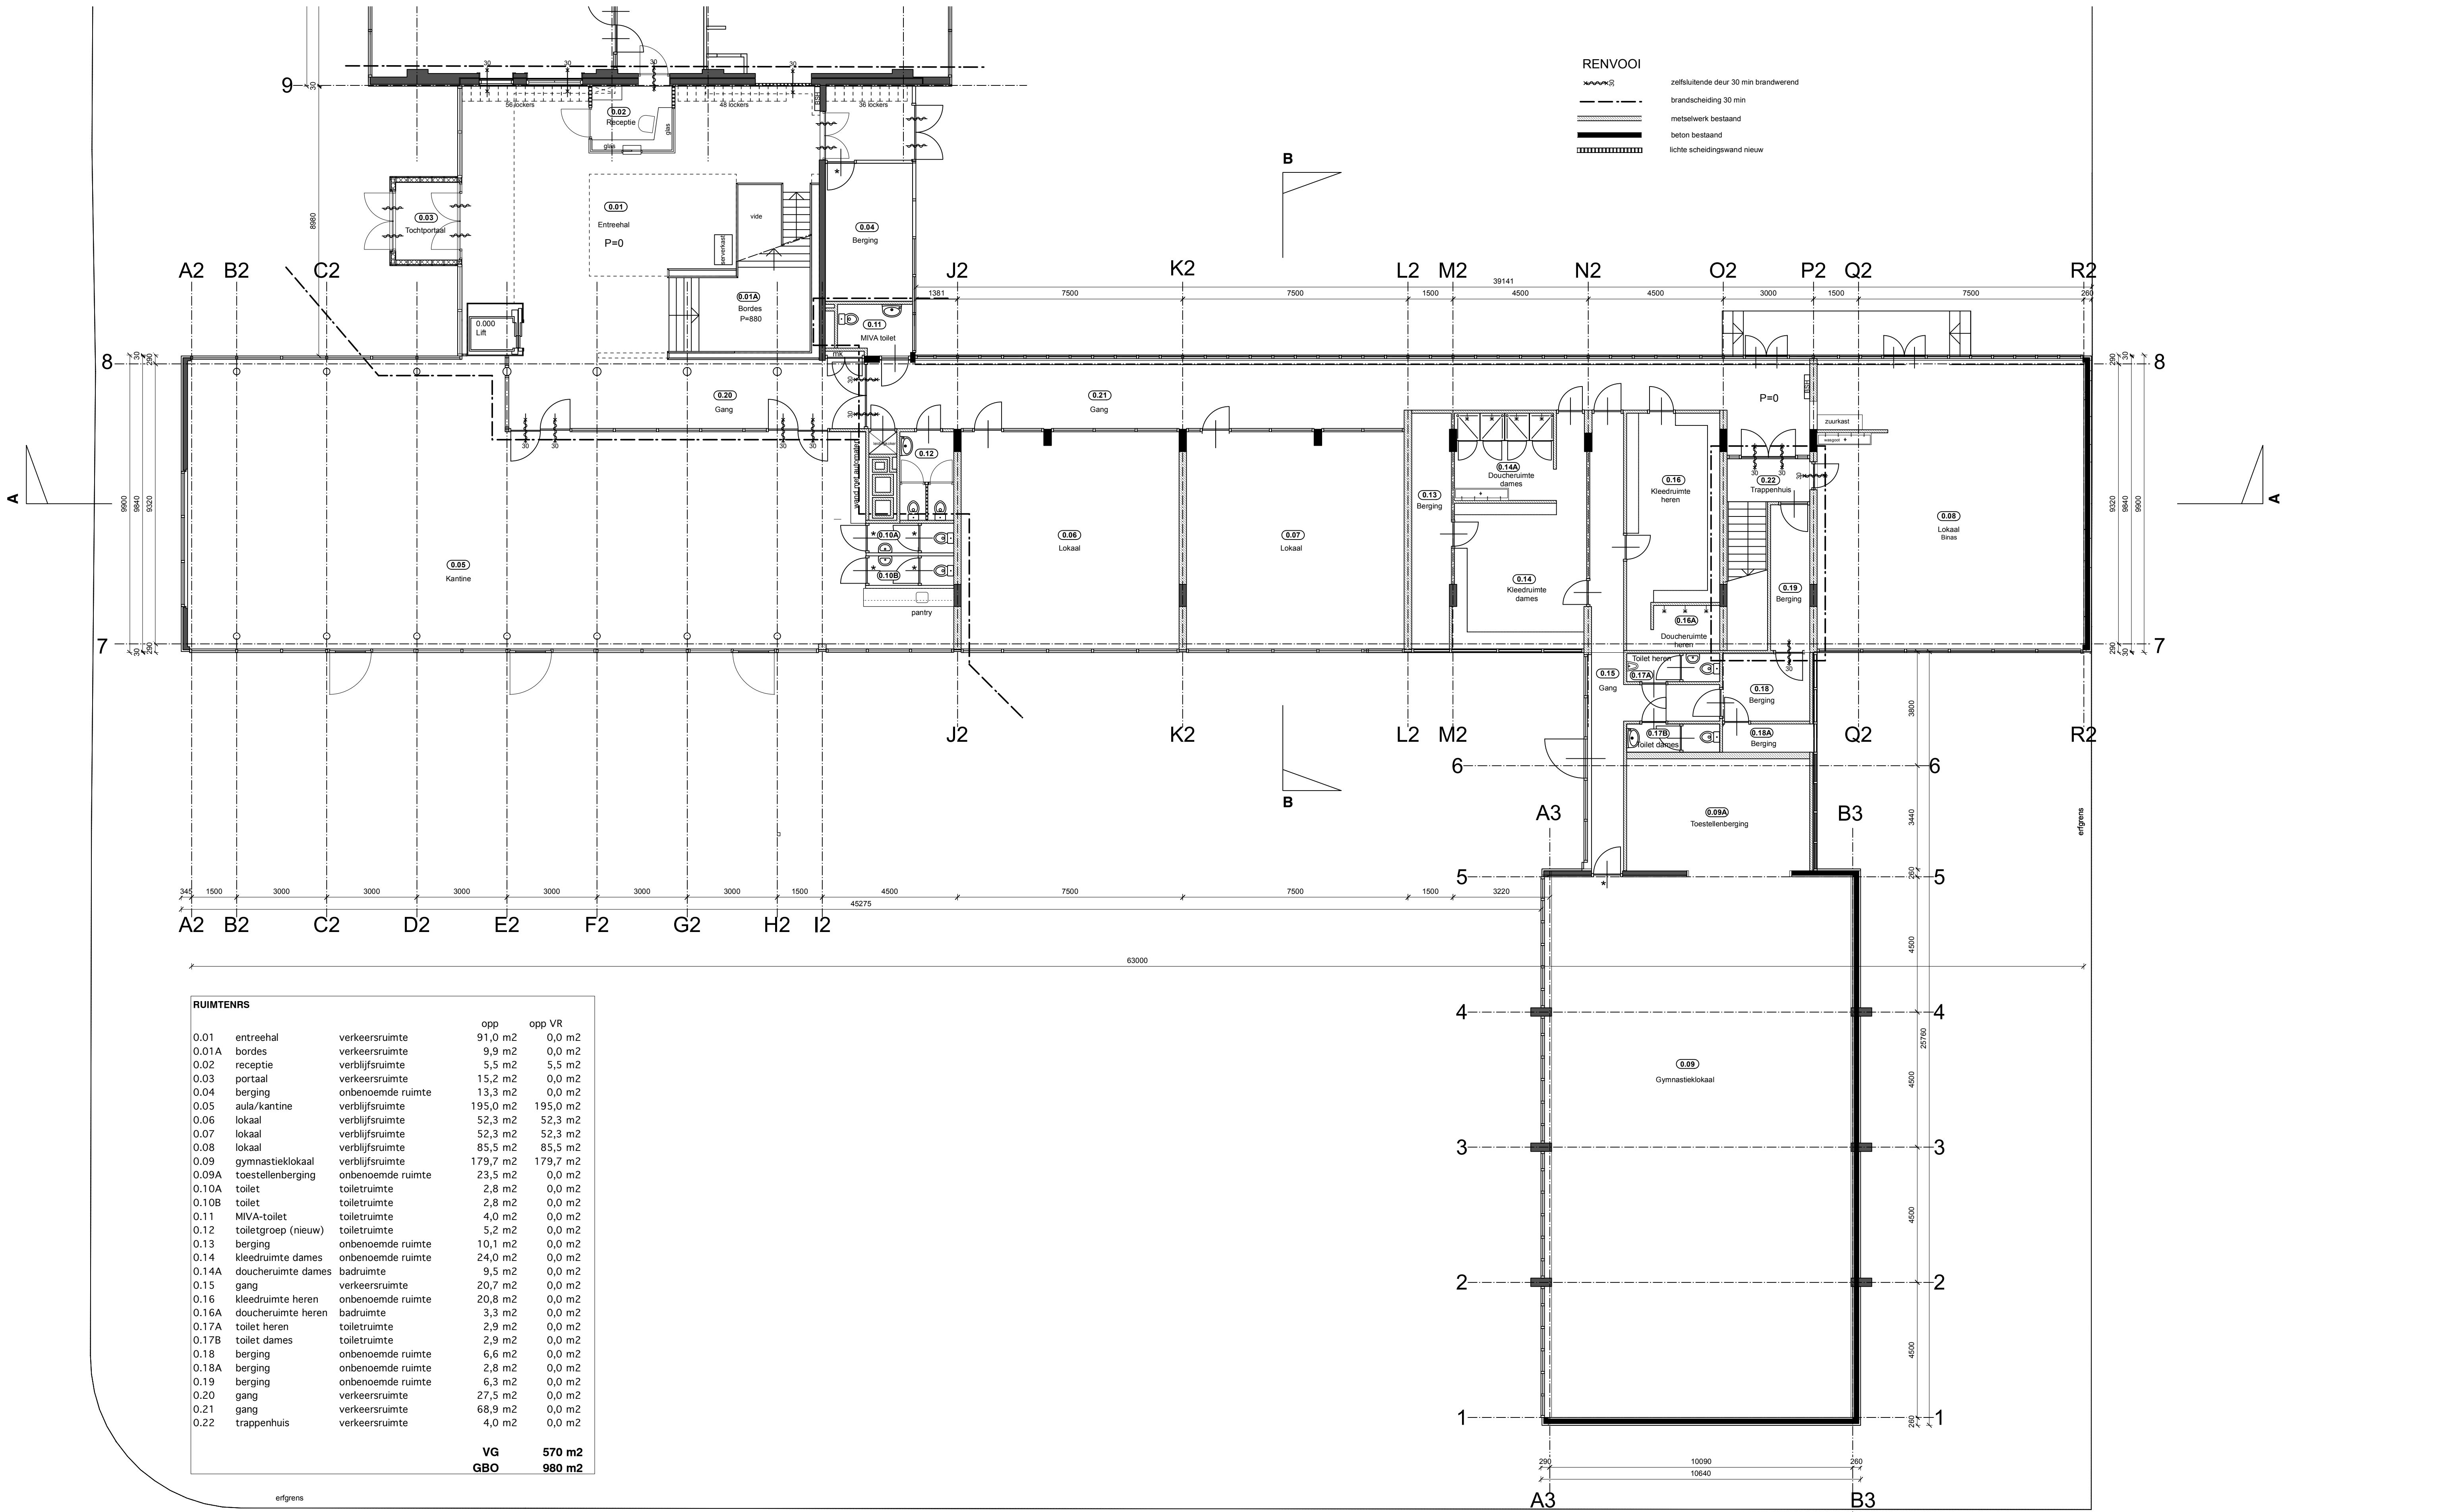

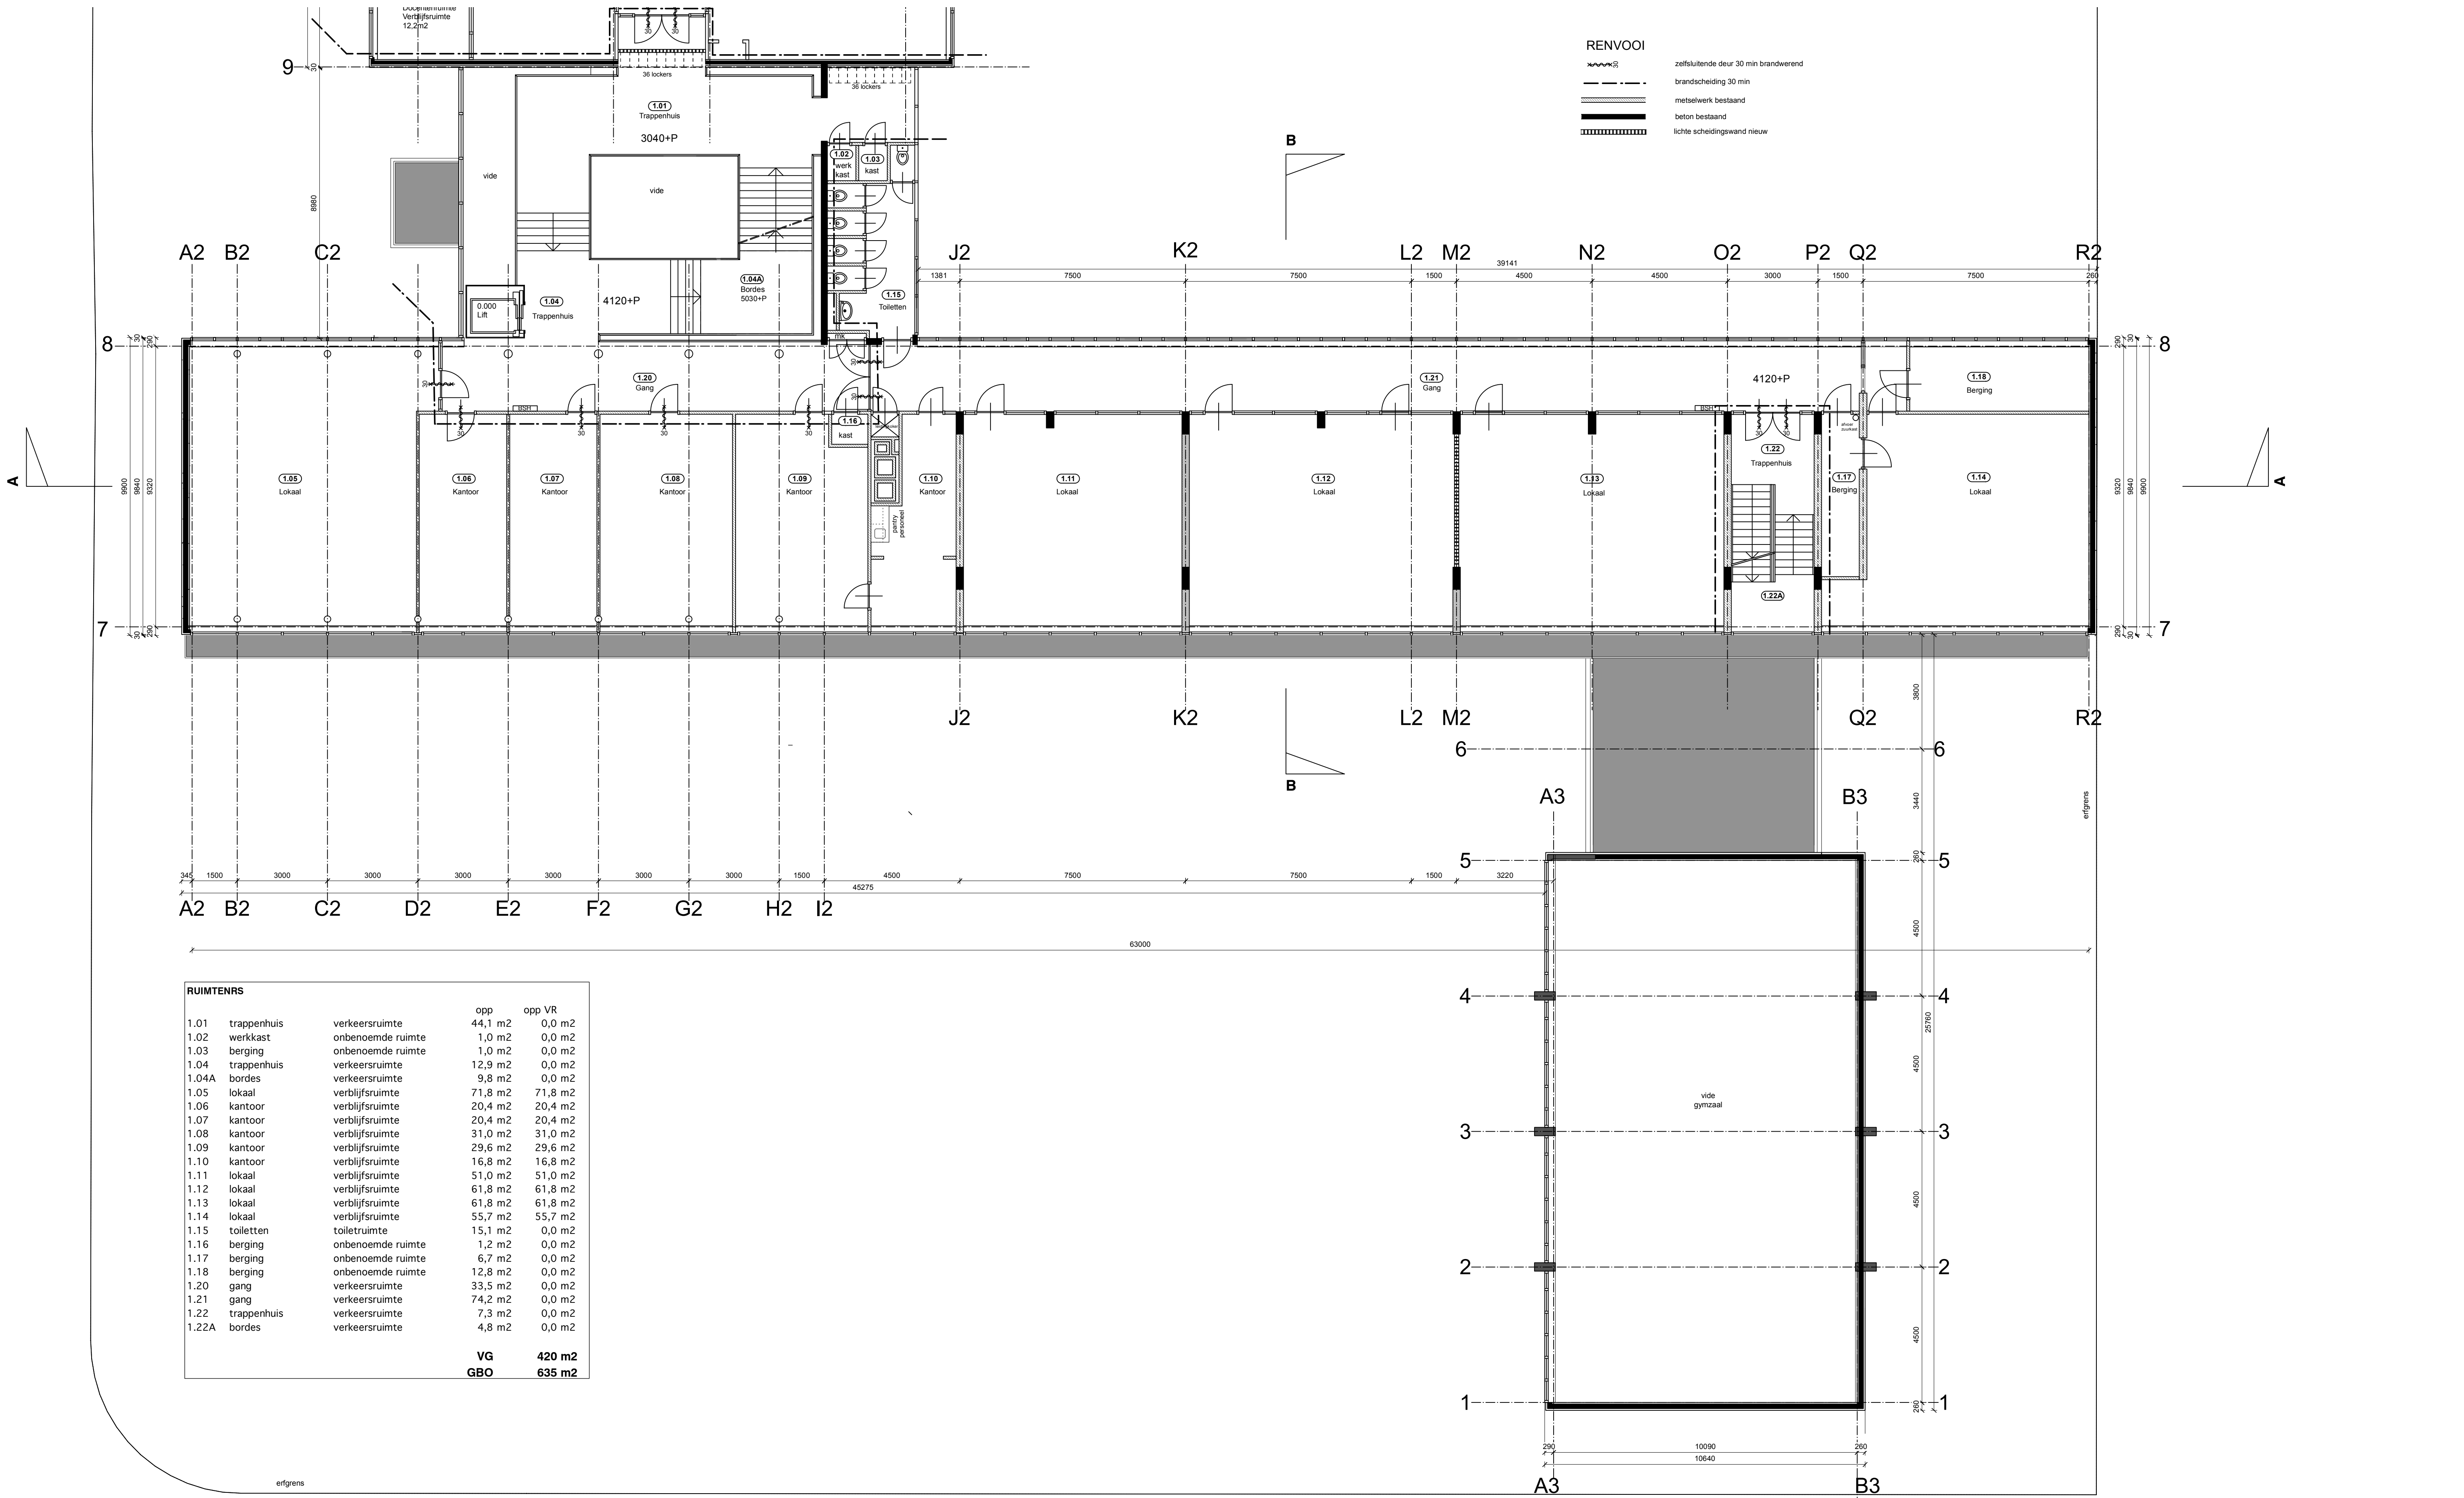

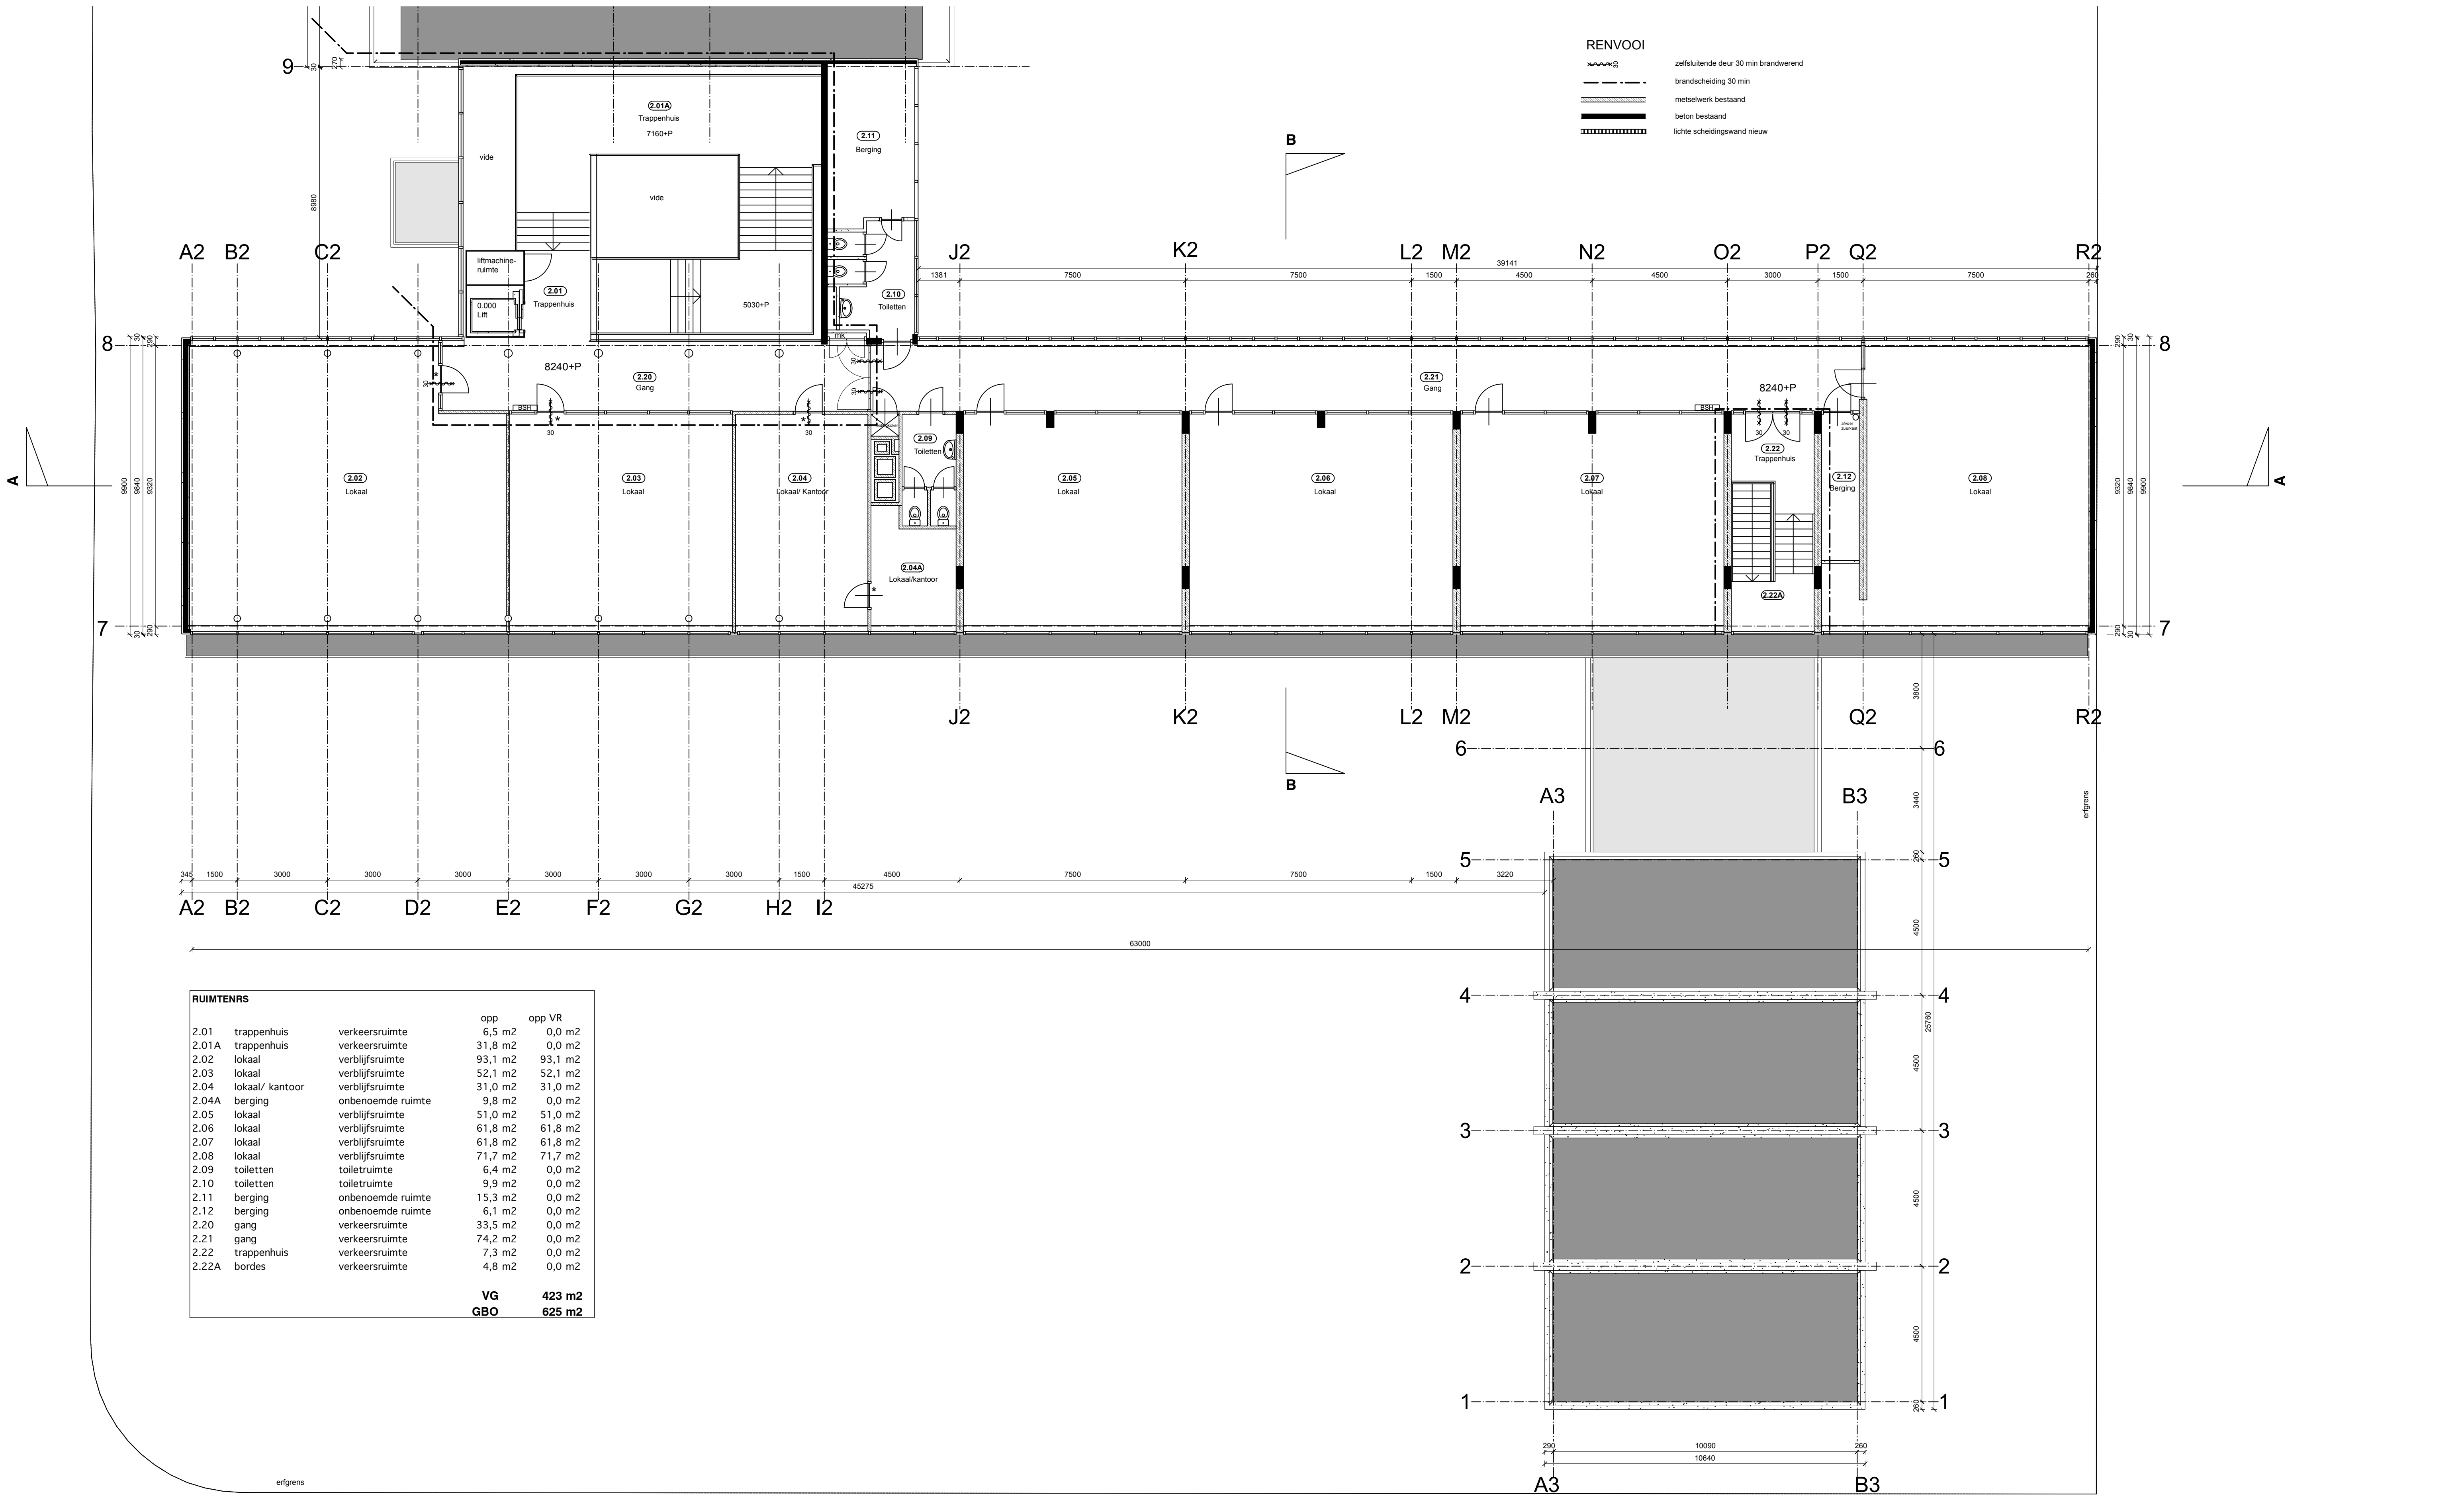

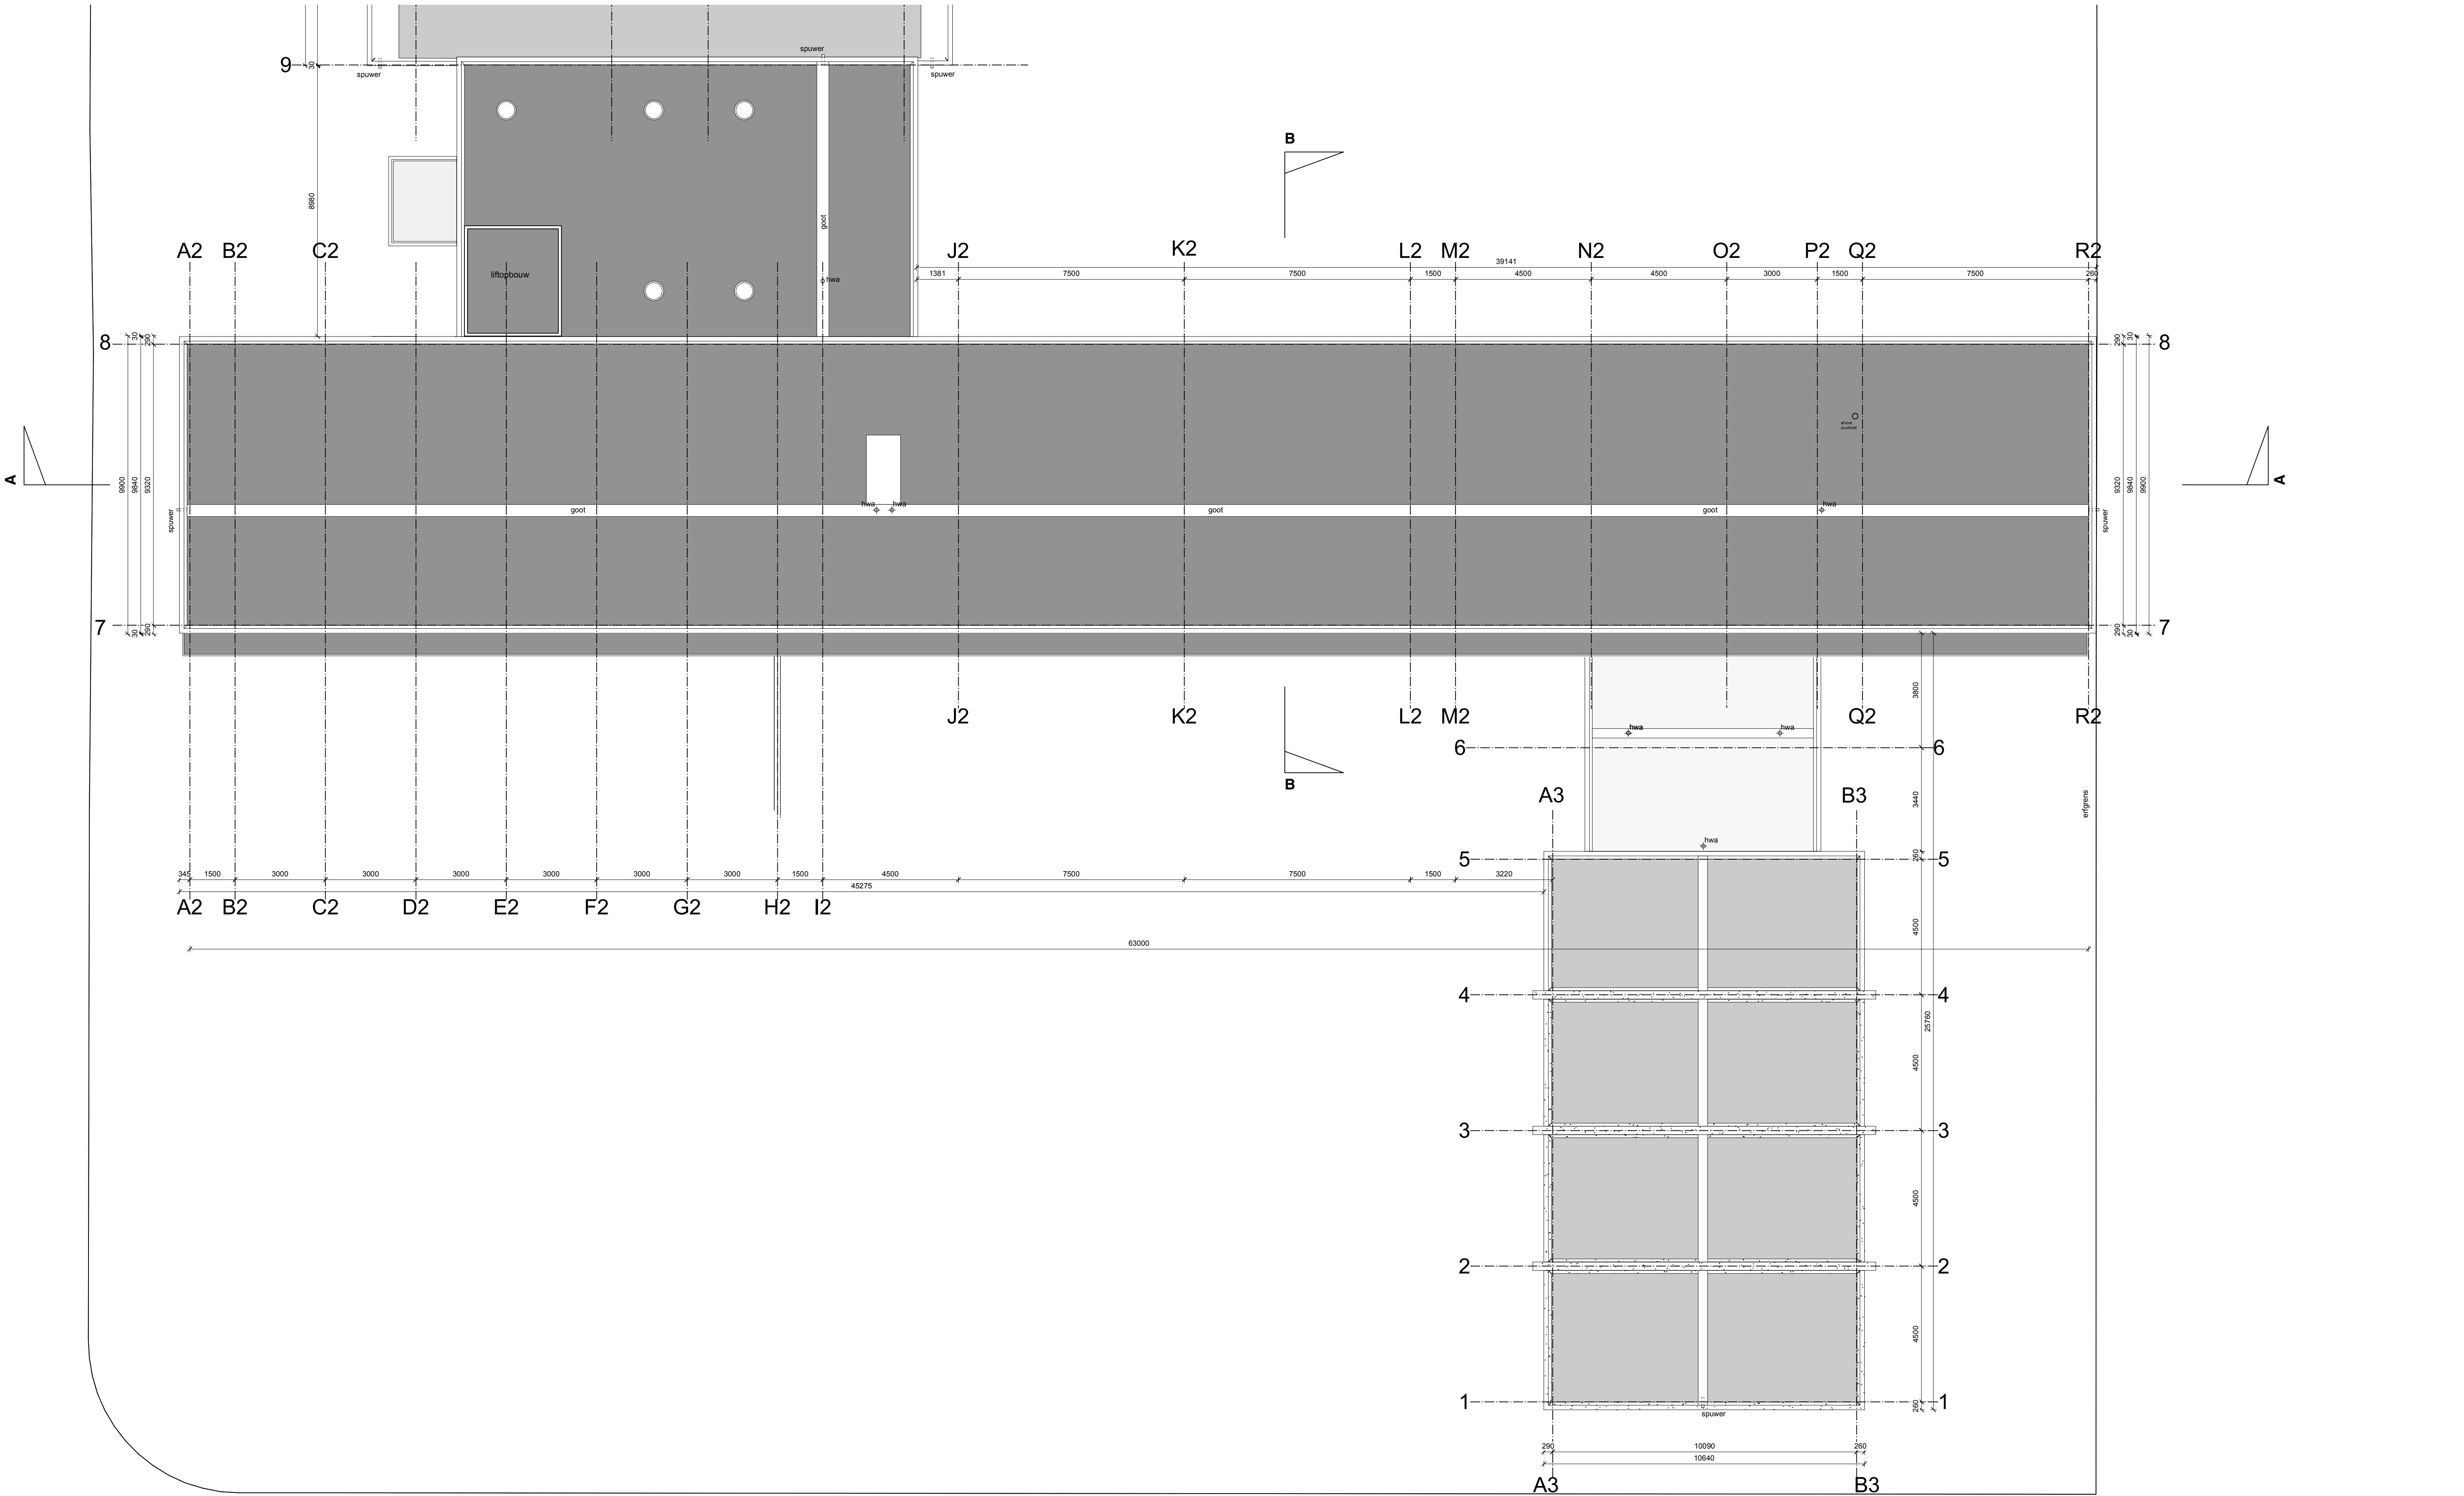

Effers Van der Veen architecten  1e Holmersstraat 17-C1 1054 CX Amsterdam  T 020 - 689 1595 E info@effersvanveen.nl	Project	369-Renovatie Derkinderenstraat 44, Amsterdam	Schaal	1:100
	Opdrachtgever	Gemeente Amsterdam	Formaat	A1
	Onderwerp	Dakaanzicht nieuw	Datum	01 07 24
	Tekeningen:	511- 05	Gewijzigd	A ... B ... C ...
	Paper	BA		