


RUIMTENRS				opp	opp VR
0.23	entree	verkeersruimte		18,6 m2	0,0 m2
0.24	receptie/conciërge	verblijfsruimte		11,2 m2	11,2 m2
0.25	trappenhuis BG	verkeersruimte		16,0 m2	0,0 m2
0.26	gang	verkeersruimte		25,6 m2	0,0 m2
0.27	aula/kantine	verblijfsruimte		156,0 m2	156,0 m2
0.28	lokaal	verblijfsruimte		60,0 m2	60,0 m2
0.29	lokaal	verblijfsruimte		58,0 m2	58,0 m2
0.30	lokaal	verblijfsruimte		63,0 m2	63,0 m2
0.32	kantoor	verblijfsruimte		28,5 m2	28,5 m2
0.33	kantoor	verblijfsruimte		26,0 m2	26,0 m2
0.34	MIVA-toilet	toilet ruimte		3,5 m2	0,0 m2
0.35	toiletgroep	toilet ruimte		12,7 m2	0,0 m2
0.36	toiletgroep	toilet ruimte		17,9 m2	0,0 m2
0.37	werkkast	onbenoemde ruimte		2,1 m2	0,0 m2
0.38	berging	onbenoemde ruimte		2,8 m2	0,0 m2
				VG	403 m2
				GBO	516 m2


Totaal BVO: 1120m2
Totaal GBO: 1032m2

Elffers Van der Veen architecten 1e Helmersstraat 17-C1 1054 CX Amsterdam T 020 - 689 1595 E info@evdvarch.nl	Project	370-Renovatie Derkinderenstraat 44 fase 2, Amsterdam	Schaal	1:100
	Opdrachtgever	Gemeente Amsterdam	Formaat	A2
	Onderwerp	Plattegrond Begane Grond nieuw	Datum	02 02 26
	Tekeningnr.	411- 01	Gewijzigd	A 11 03 26 B ... C ... D ...
	Fase	DO+ DEF		

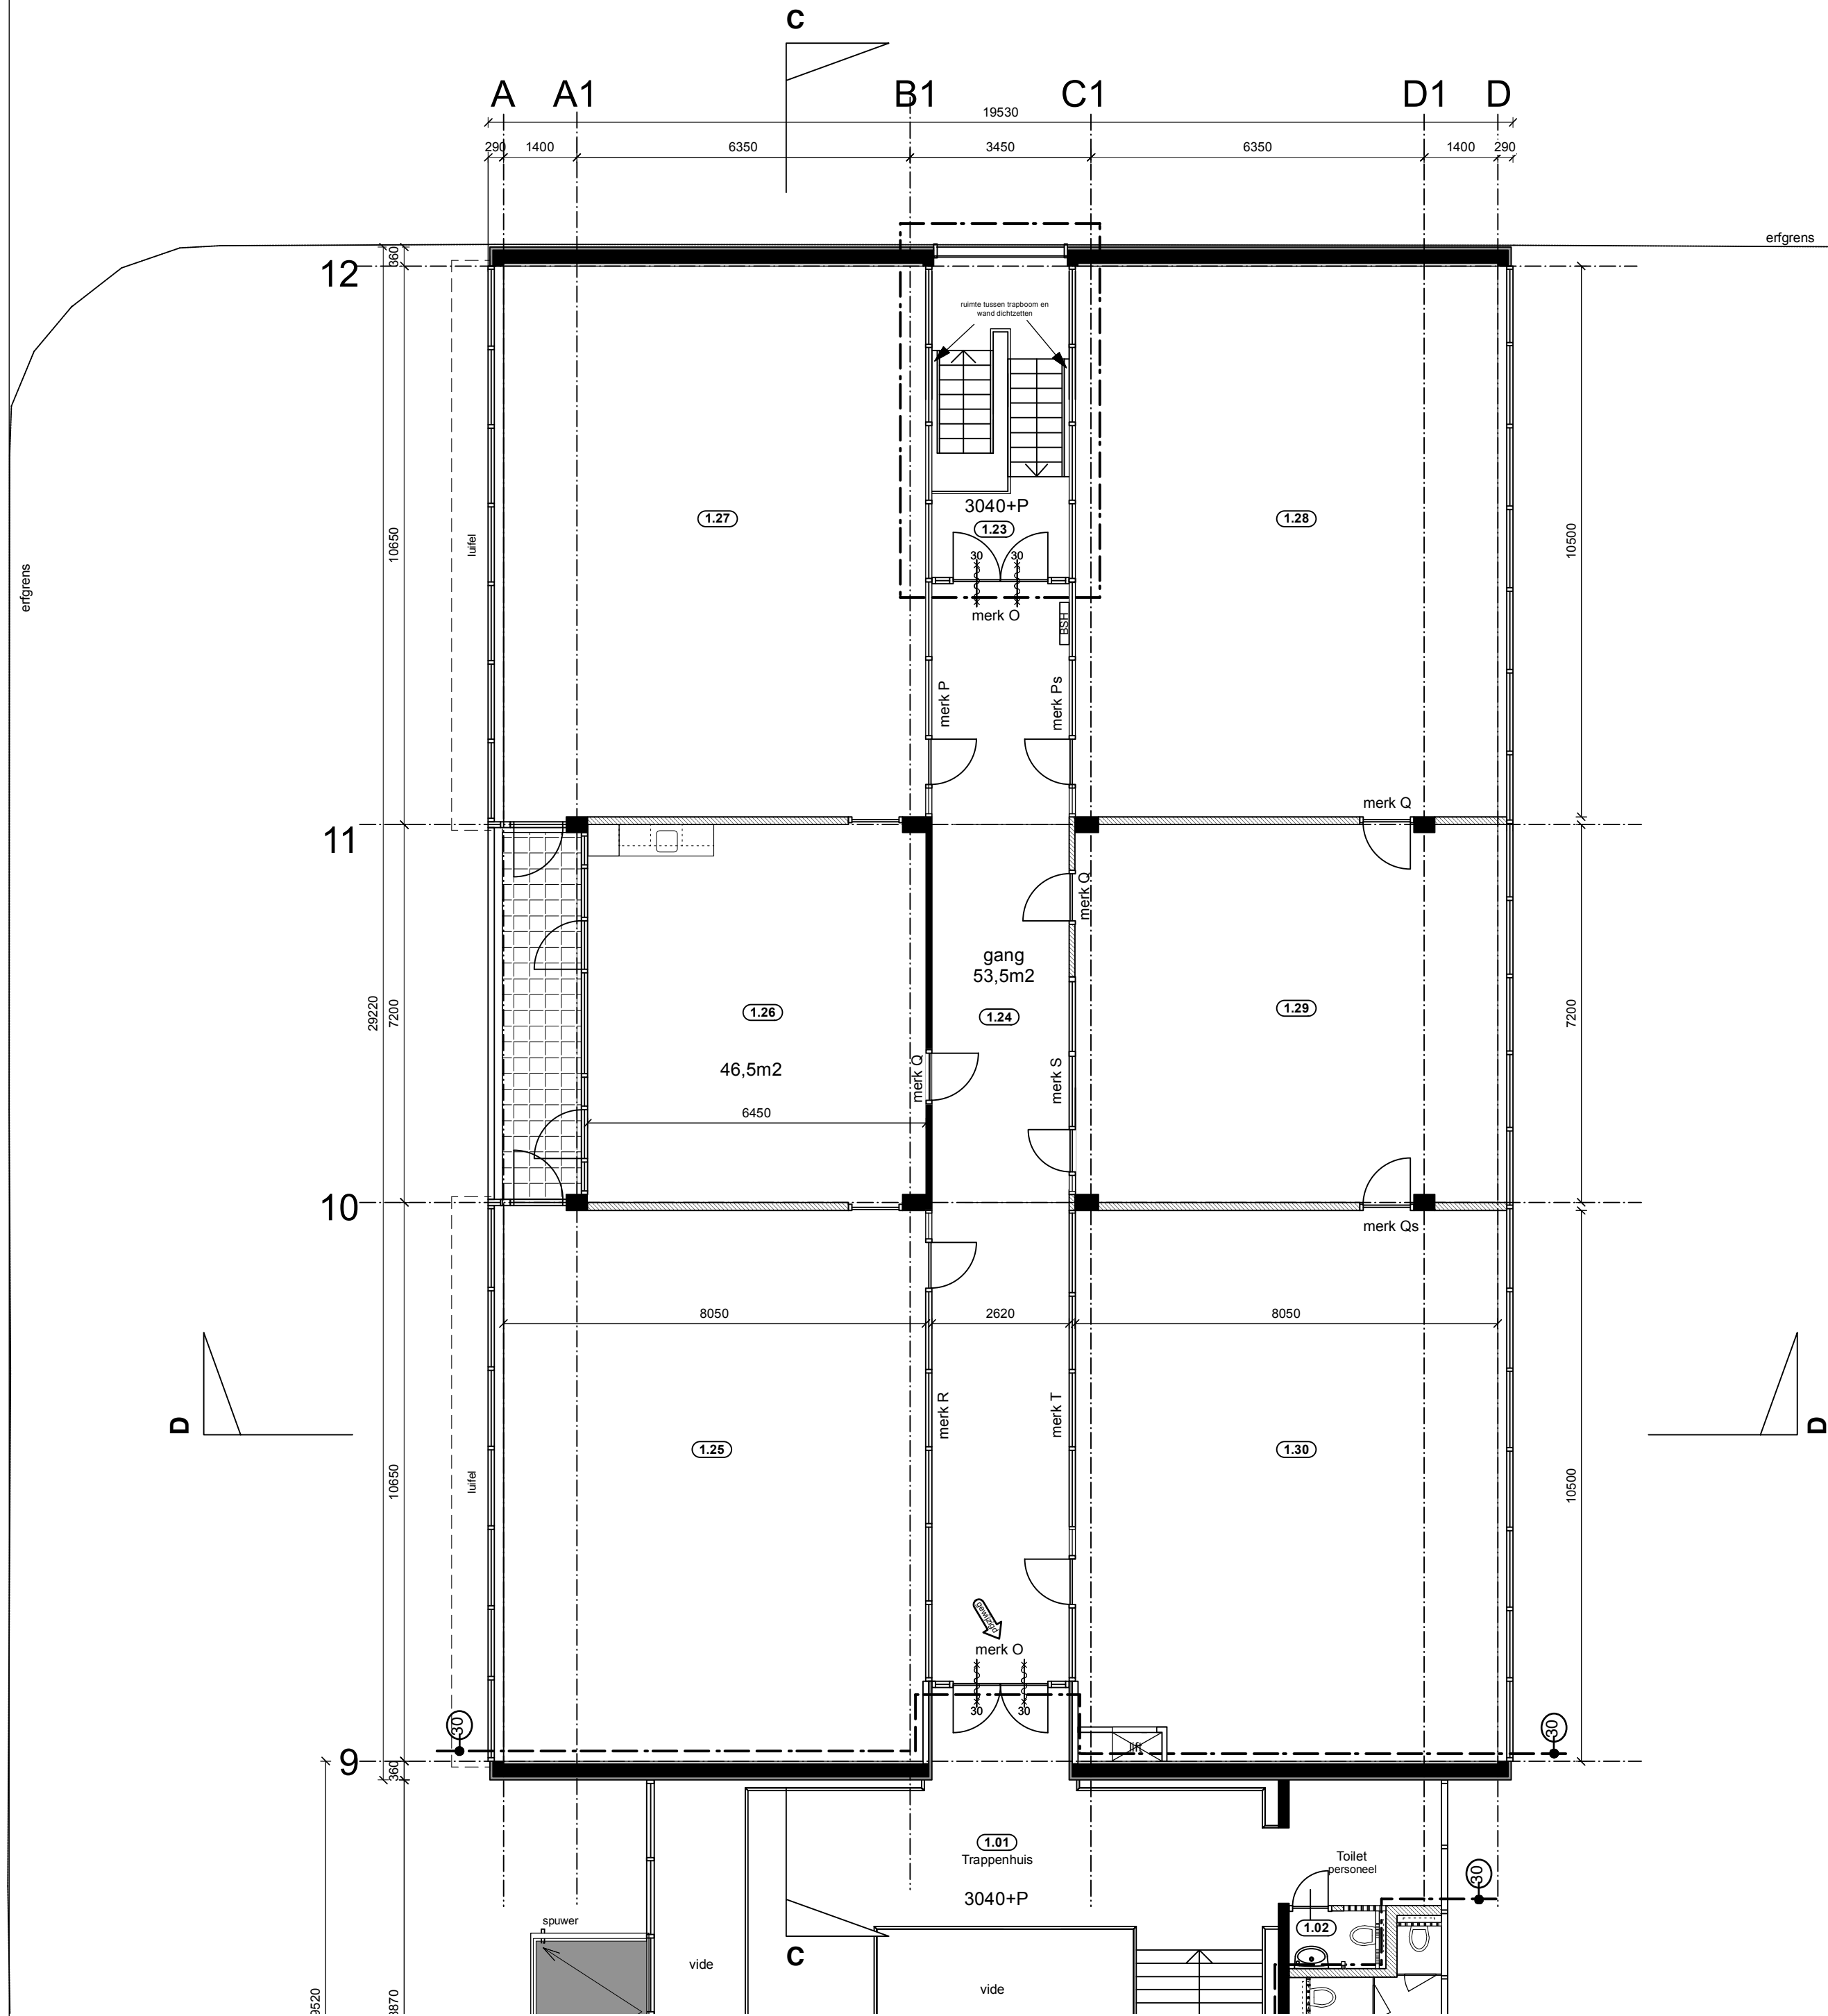


RUIMTENRS			opp	opp VR
1.23	trappenhuis 1e	verkeersruimte	15,5 m2	0,0 m2
1.24	gang	verkeersruimte	53,5 m2	0,0 m2
1.25	lokaal	verblijfsruimte	84,5 m2	84,5 m2
1.26	lerarenkamer	verblijfsruimte	46,5 m2	46,5 m2
1.27	lokaal	verblijfsruimte	84,5 m2	84,5 m2
1.28	lokaal	verblijfsruimte	84,5 m2	84,5 m2
1.29	lokaal	verblijfsruimte	58,0 m2	58,0 m2
1.30	lokaal	verblijfsruimte	84,5 m2	84,5 m2
			VG	443 m2
			GBO	516 m2

Elffers Van der Veen architecten 1e Helmersstraat 17-C1 1054 CX Amsterdam T 020 - 689 1595 E info@evdvarch.nl	Project	370-Renovatie Derkinderenstraat 44 fase 2, Amsterdam	Schaal	1:100
	Opdrachtgever	Gemeente Amsterdam	Formaat	A1
	Onderwerp	Plattegrond 1e verdieping nieuw	Datum	02 02 26
	Tekeningnr.	411- 02	Gewijzigd	A 11 03 26
	Fase	DO+ DEF		B ... C ... D ...

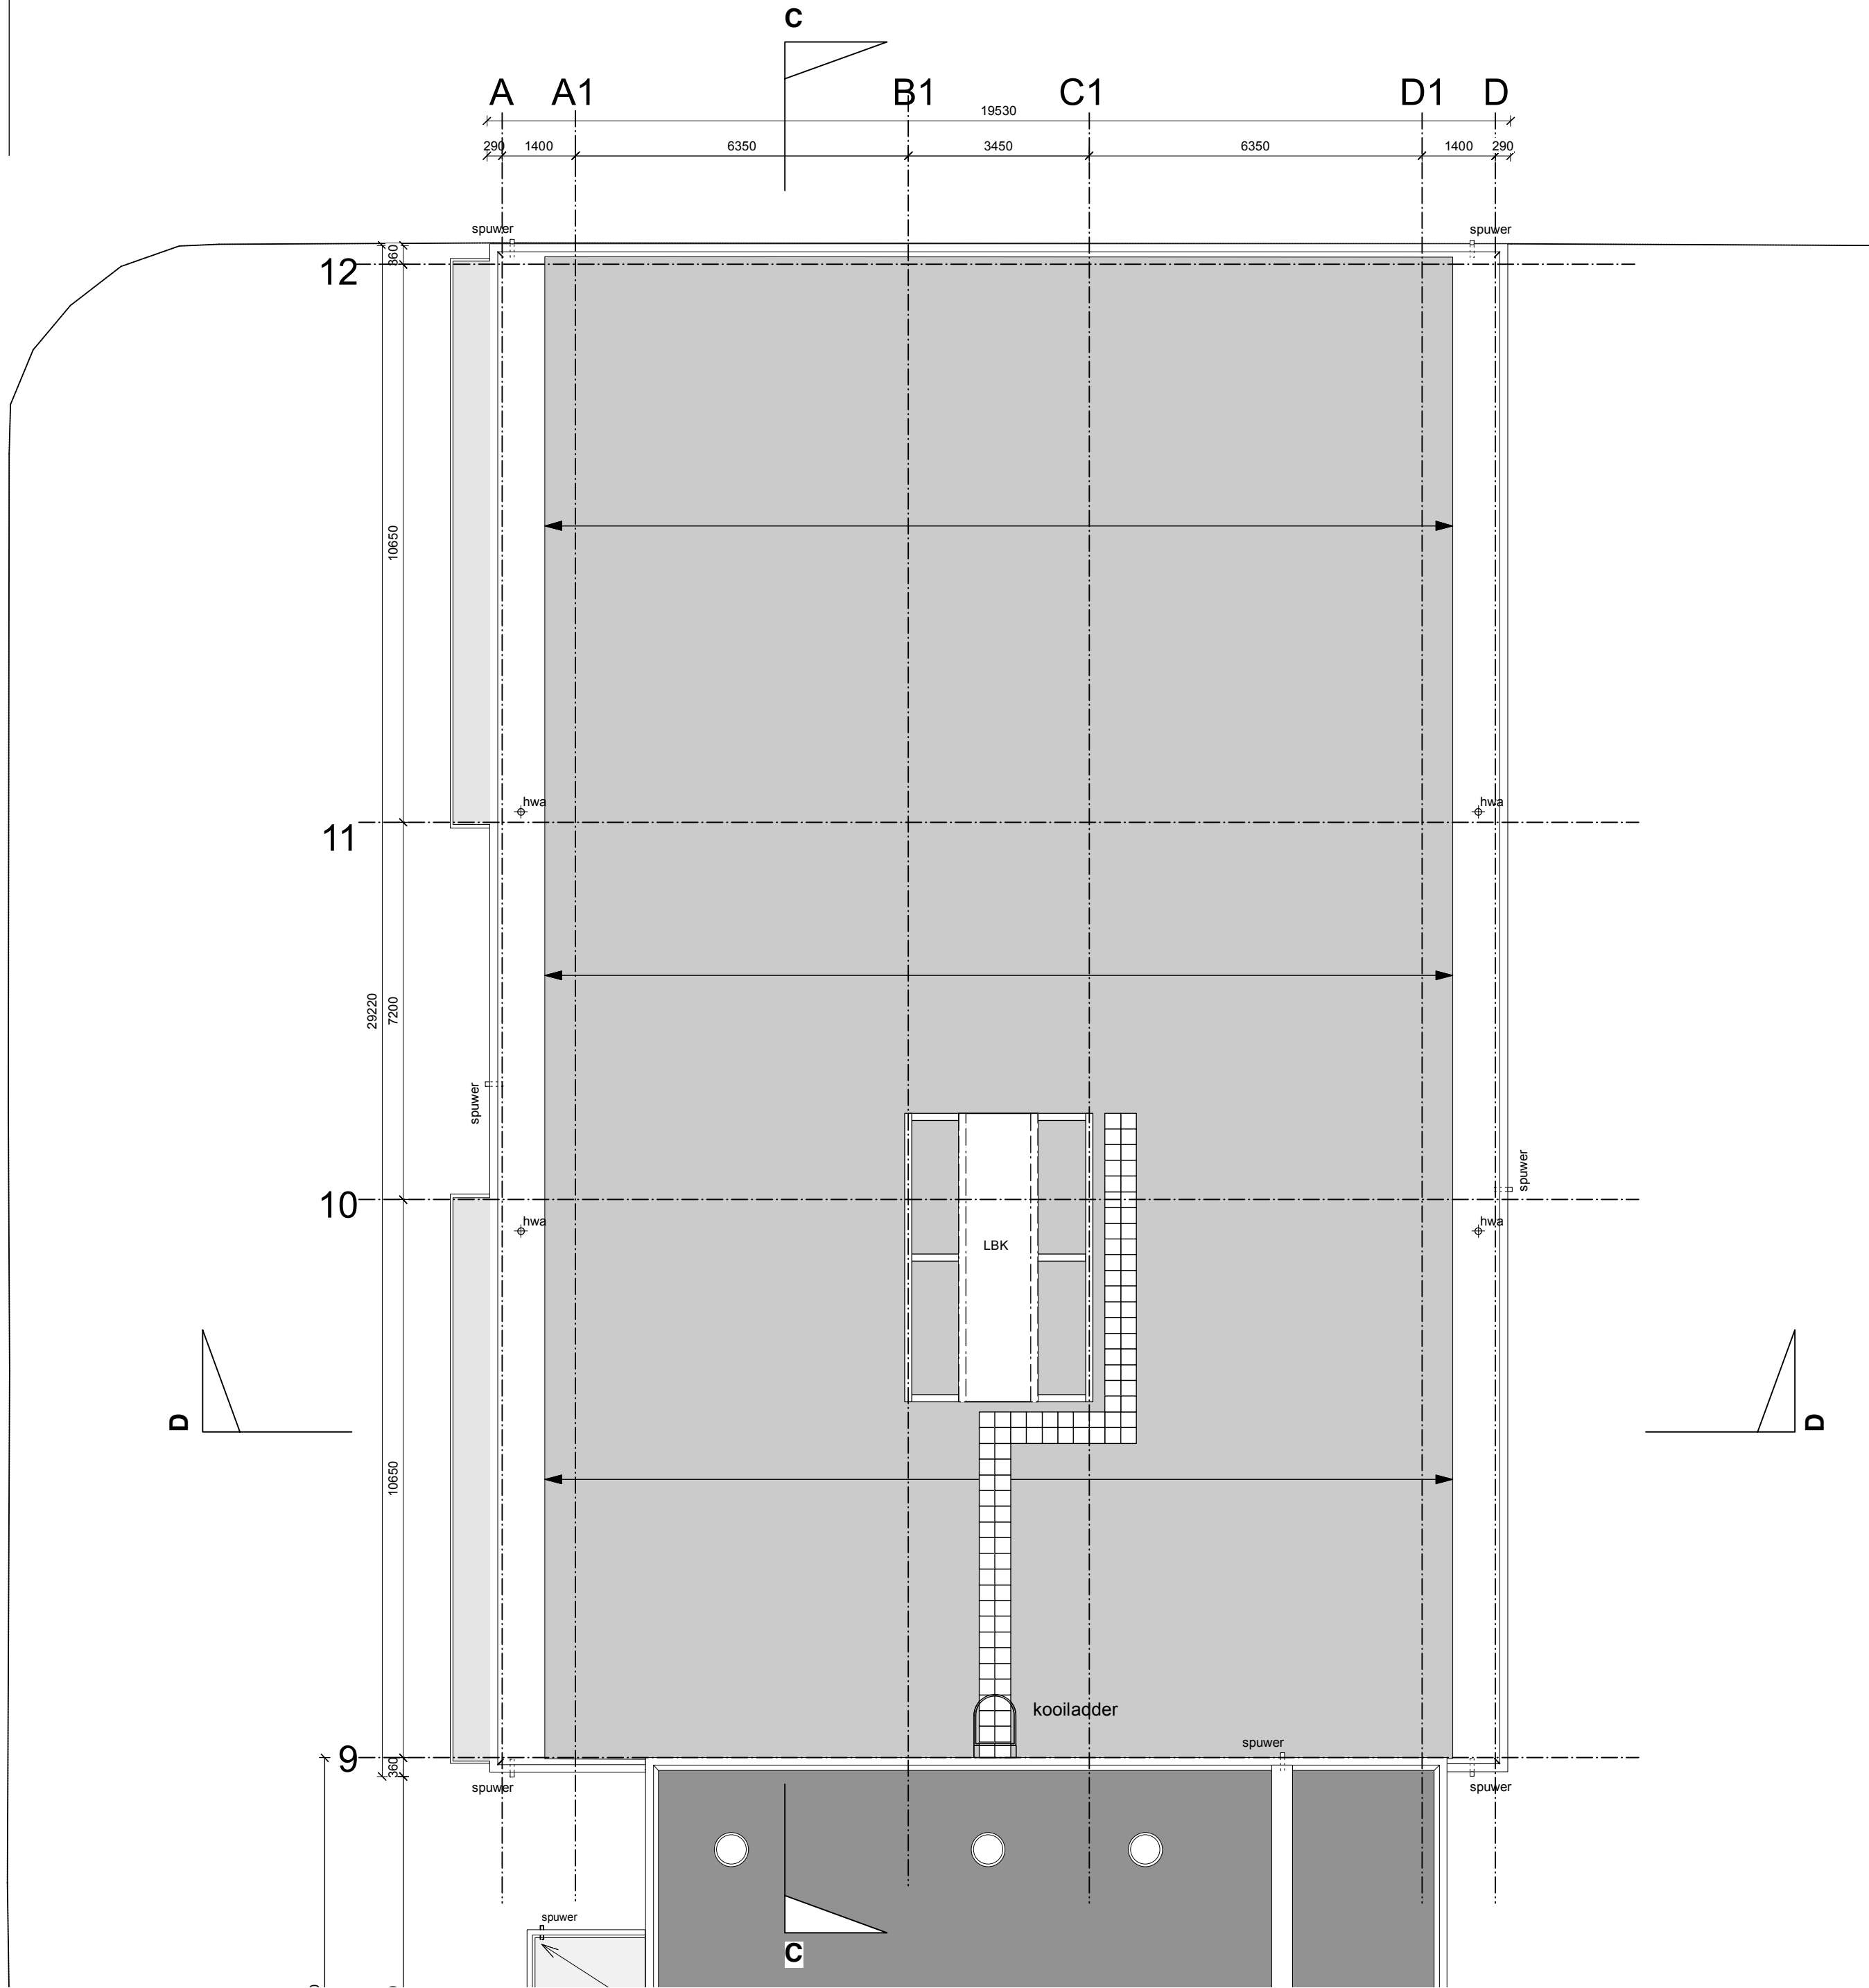

DAK LAAGBOUW

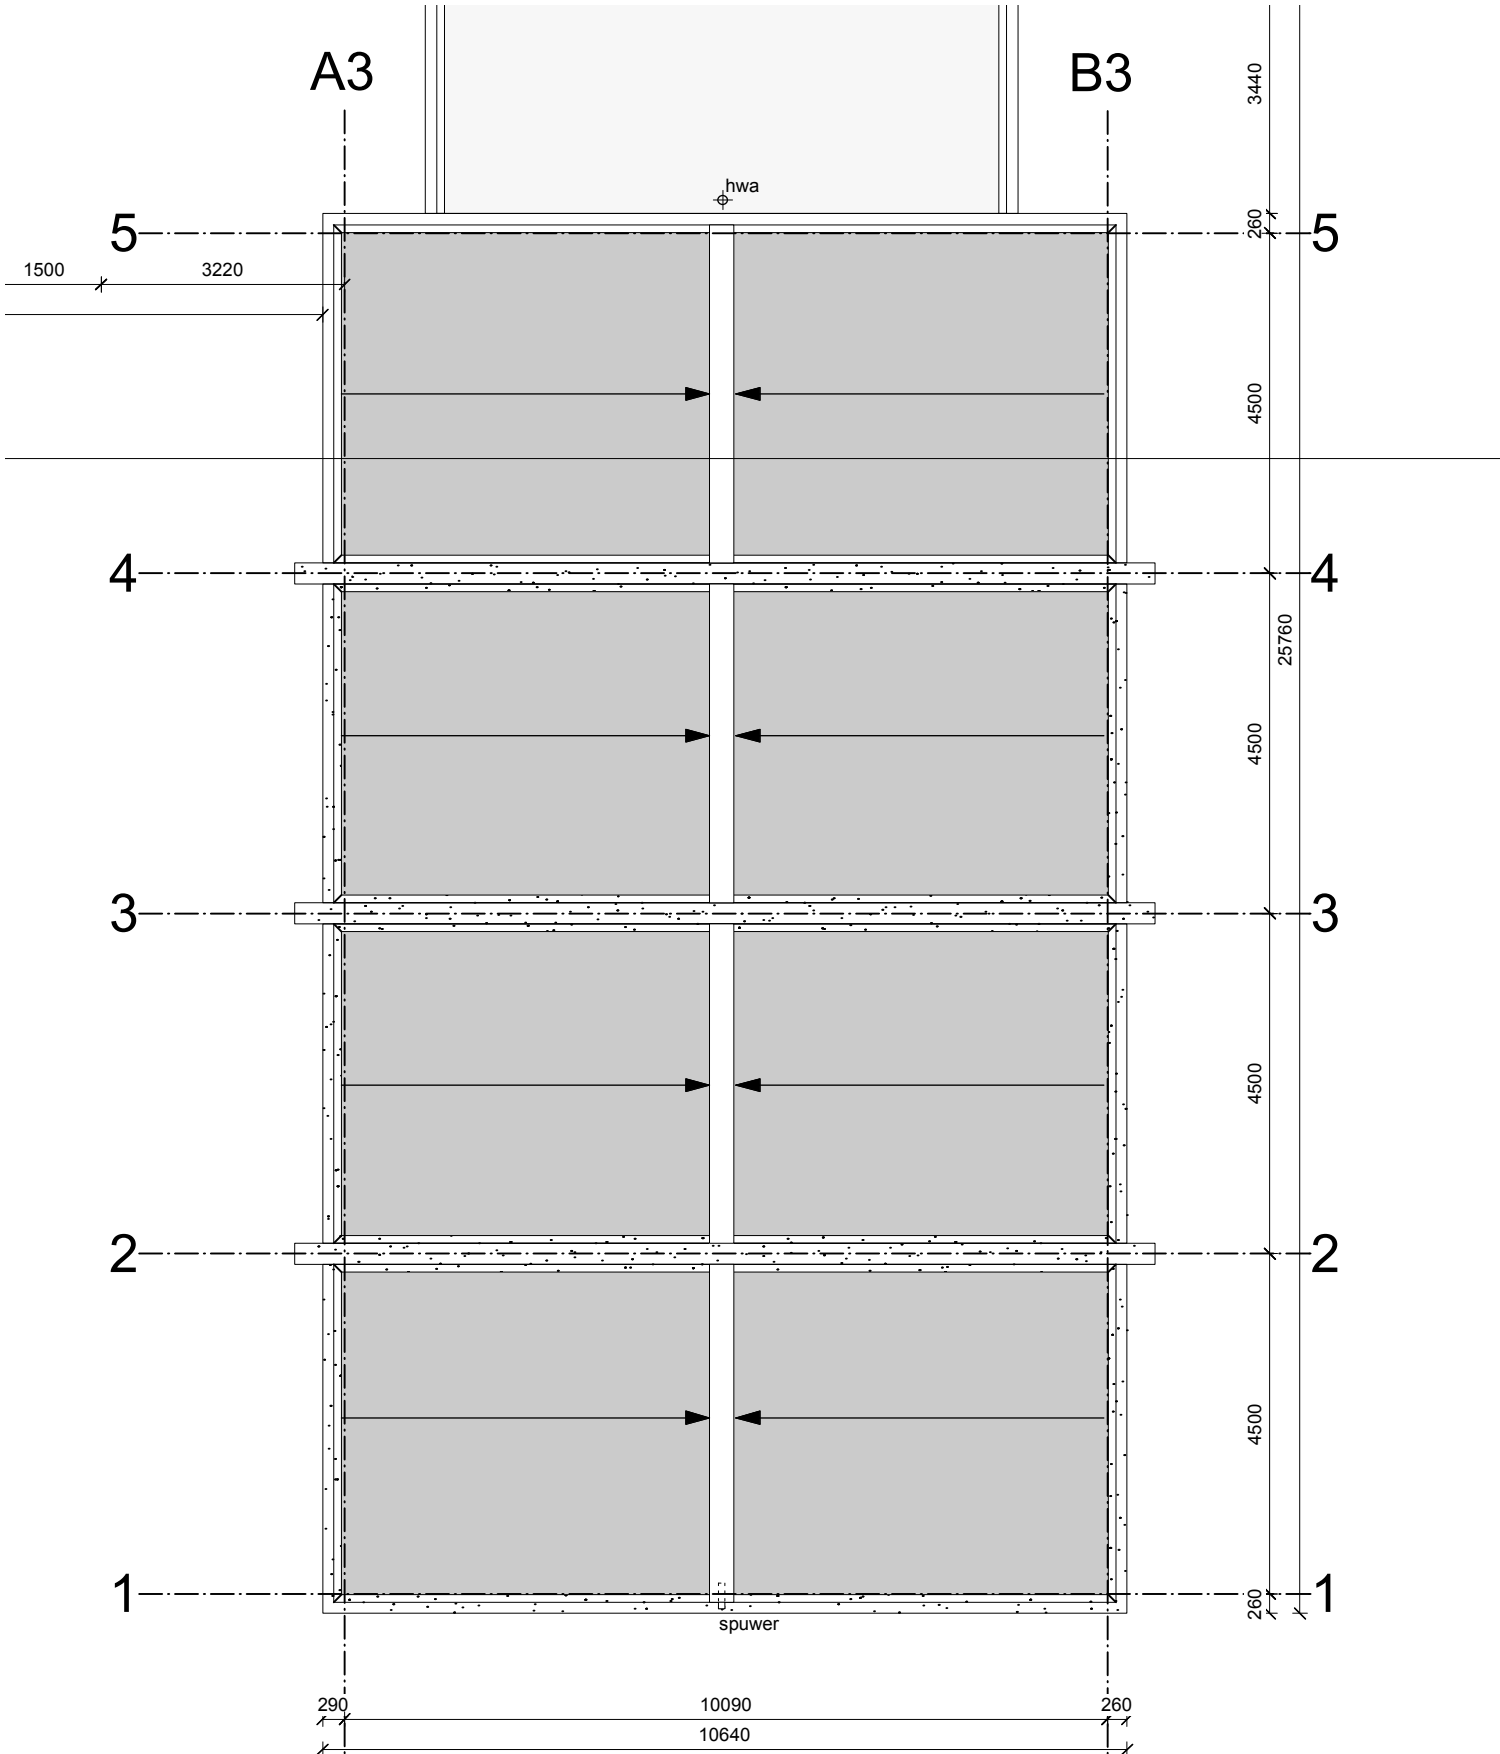

DAK GYMZAAL

NB
Voor beiden daken geldt:
- nieuwe geïsoleerde (PIR) dakbedekking op bestaand houten adfschotconstructie.
- spuwers, goten en HWA aanpassen aan nieuwe situatie

Dak Laagbouw:
- Safelinesysteem aanbrengen volgens voorschriften.

Elffers Van der Veen architecten 1e Helmersstraat 17-C1 1054 CX Amsterdam T 020 - 689 1595 E info@evdvarch.nl	Project	370-Renovatie Derkinderenstraat 44 fase 2, Amsterdam	Schaal	1:100
	Opdrachtgever	Gemeente Amsterdam	Formaat	A2
	Onderwerp	Dakaanzicht nieuw	Datum	02 02 26
	Tekeningnr.	411- 03	Gewijzigd	A 11 03 26 B ... C ... D ...
	Fase	DO+ DEF		