


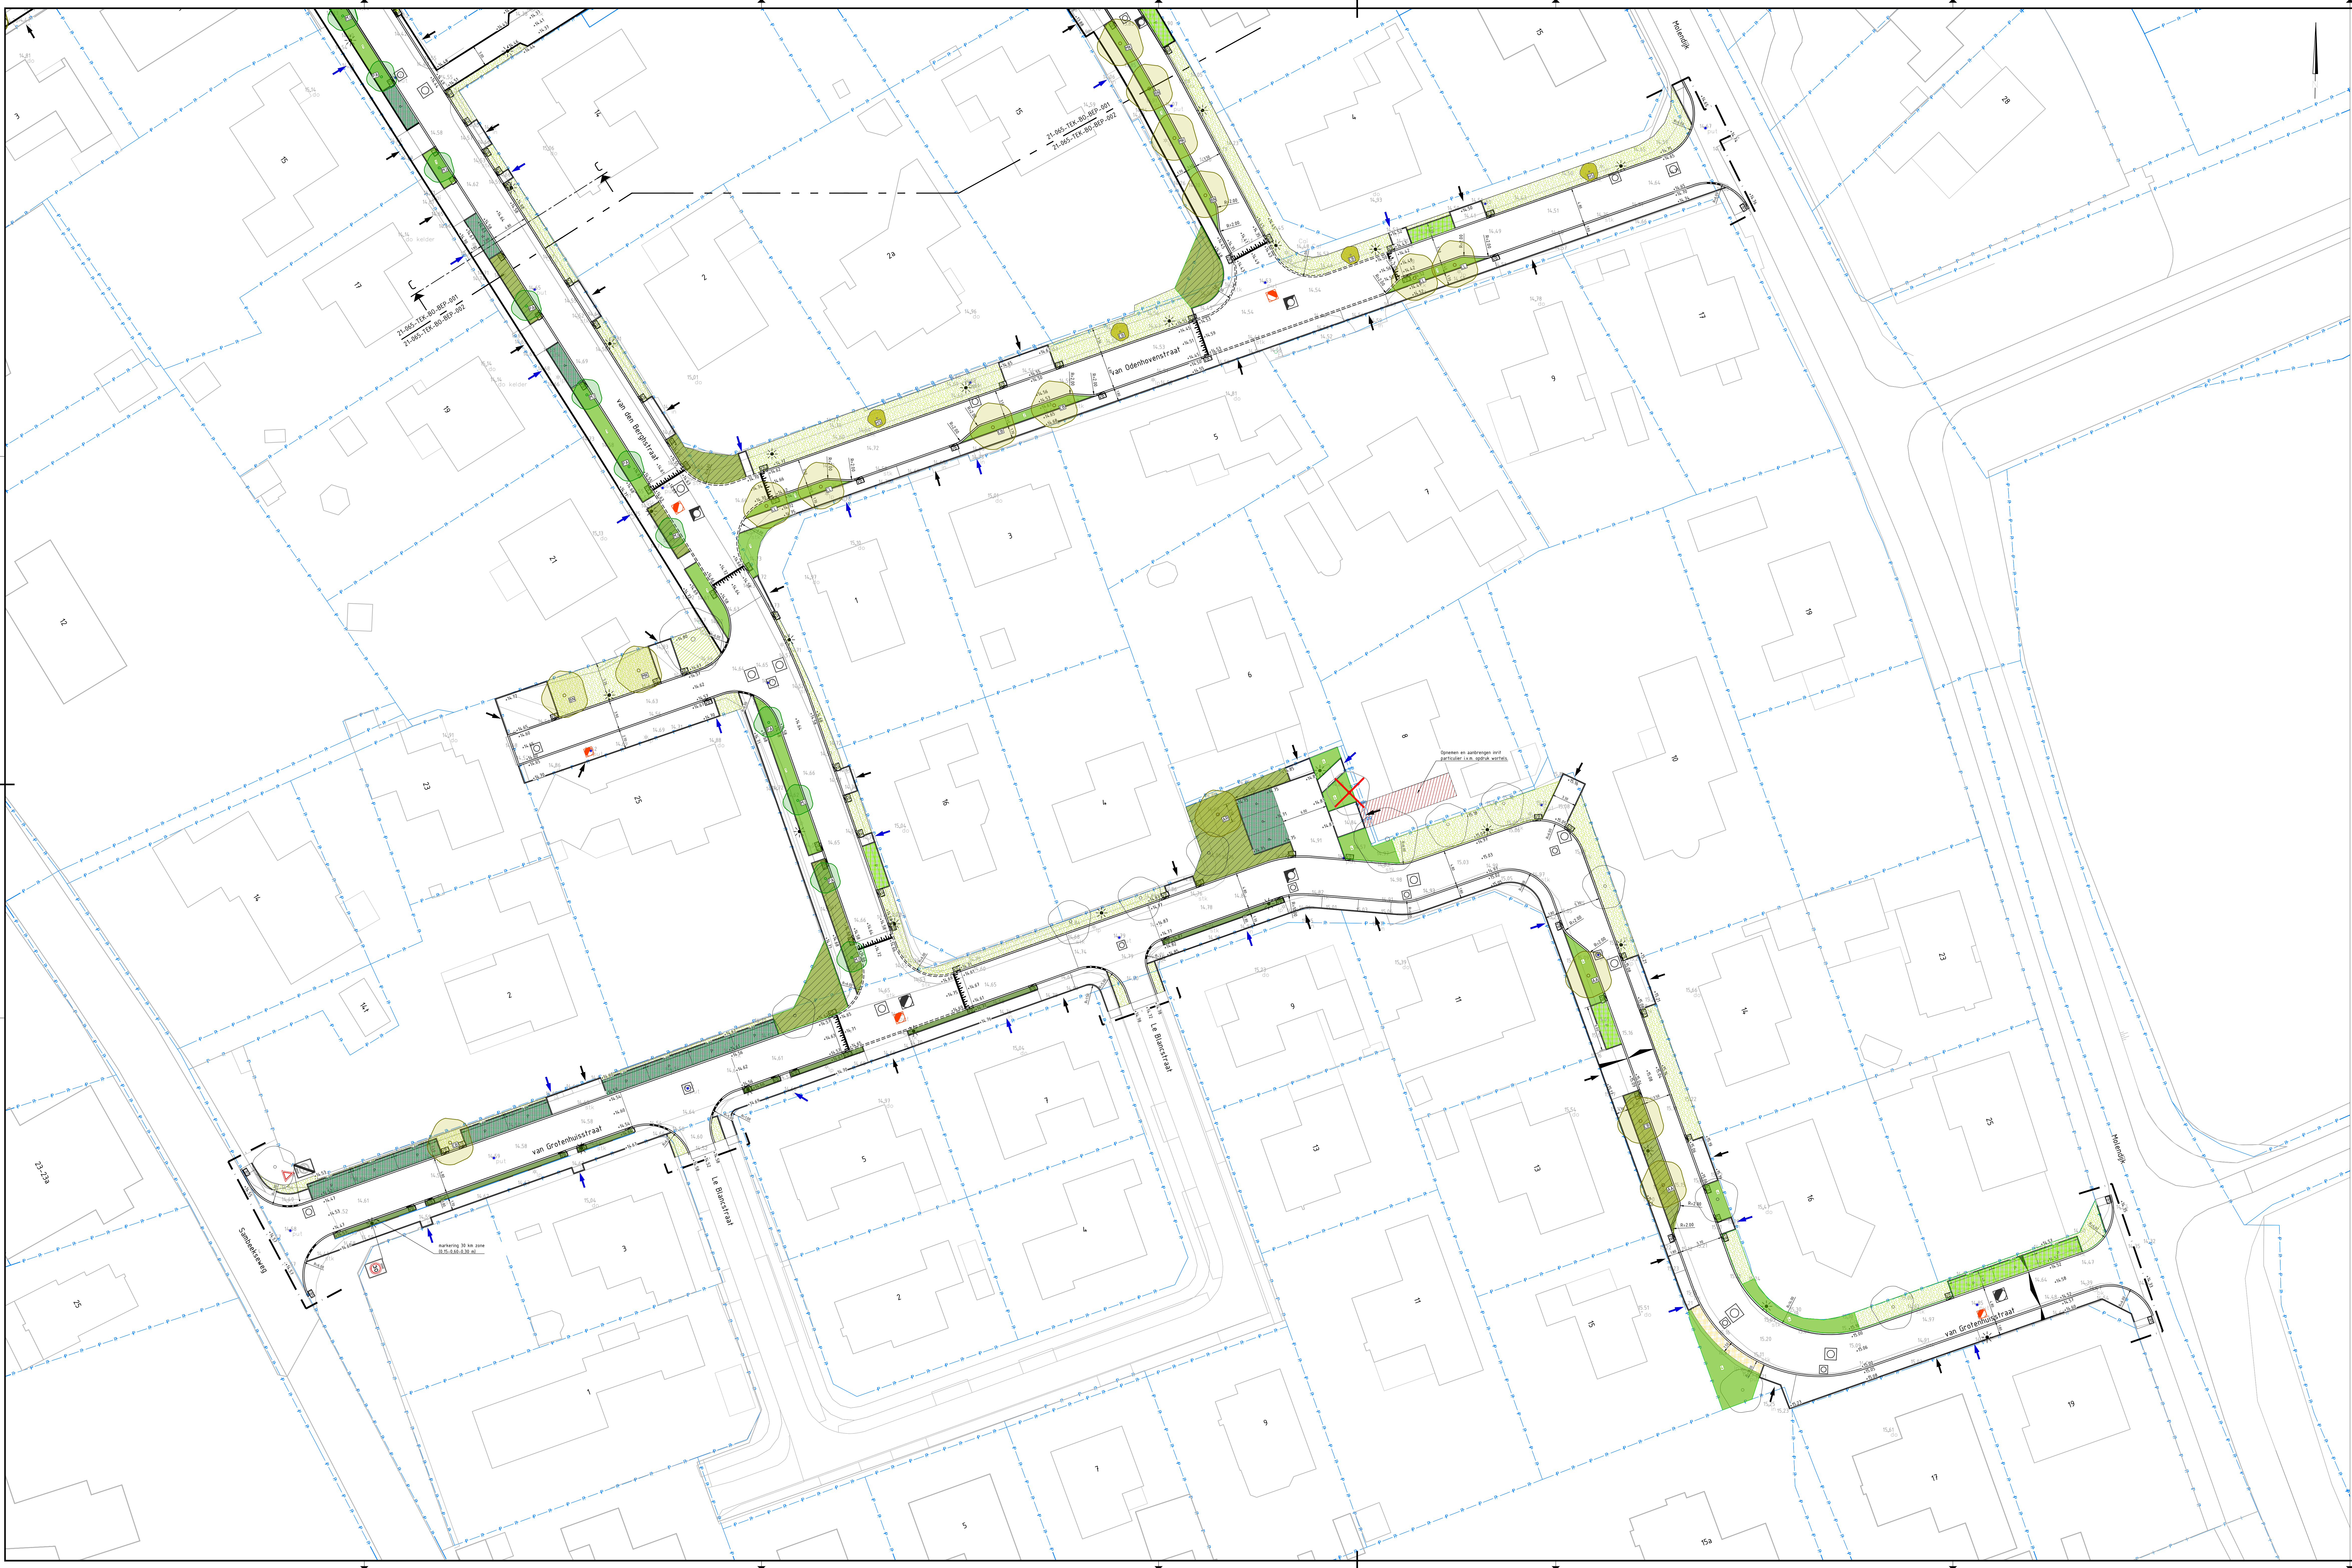

Legenda

Gras

Bestaande heesters handhaven en biplanten met soortgelijke heesters

Groene parkeervakken, type AquaParker

Aanvullen met heide en inzaaien met graszaad

Groene parkeervakken, type AquaParker

Aanvullen met heide en inzaaien met Sedumzaad

Vakbeplanting

soort: maat: st/m2:

1 30-40 6

2 30-40 6

3 30-40 6

4 30-40 6

5 30-40 6

6 30-40 6

Opgang heesters

soort: maat: st/m2:

Buddleja 'Royal Red' 80-100

Hydrangea paniculata 'Limelight' 80-100

Vaste planten

soort: maat: percentage:

Geranium 'Cambridge' 8 P9 20%

Aster 'Pr. A. Kopsberg' 8 P9 20%

Nepeta faasseni 'Walter's Low' 8 P9 20%

Phlox russelliana 8 P9 20%

Hemerocallis 'Stella de Oro' 8 P9 20%

Carex morrowii 'Variegata' 8 P9 20%

Sedum 'Herbstfreude' 8 P9 20%

Salvia nemorosa 'Rose Queen' 8 P9 20%

Bergenia cordifolia 8 P9 20%

Pieris japonica 'White Pine' 8 P9 20%

Blokhagen

soort: maat: st/m2:

Fagus sylvatica 8 80-100

Bosplantsoen

soort: maat: percentage:

Corylus avellana 1 80-100 25%

Prunus spinosa 1 80-100 25%

Cornus sanguinea 1 80-100 25%

Sorbus aucuparia 1 80-100 25%

Nieuwe bomen

soort: maat: st/m2:

1e boomgrootte (>12 m)

Celtis australis CA 18-20

2e boomgrootte (6-12 m)

Amelanchier arborea 'Robin Hill' AA 18-20

Acer rubrum 'Autumn Flame' AD 18-20

Betula nigra 'Heritage' BN 18-20

Cornus bellula 'Frans Fonteyn' CB 18-20

Cotoneaster horizontalis 'Paul's Scarlet' CL 18-20

Koornikhoorn 'particulair' KP 18-20

Liquidambar styraciflua 'Morane' LS 18-20

Magnolia kobus MK 18-20

Sorbus aucuparia 'Sheerwater Seeding' SA 18-20

3e boomgrootte (<6 m)

Malus 'John Downer' MJ 18-20

Prunus 'Accolade' PA 18-20

Solitaire heesters

soort: maat: st/m2:

Hibiscus syriacus HS 80-100

Calceolaria 'Profusion' CB 80-100

Bestaande bomen (locatie indicatief weergegeven)

Te rooien bomen (locatie indicatief weergegeven)

Overse aanpassingen	KD	KD	RT	23-01-2024	50
Overse aanpassing n.v.v. op 23-01-2024	KD	KD	RT	23-01-2024	4,3
Overse aanpassing n.v.v. op 23-01-2024	KD	KD	RT	23-01-2024	1,0
Tweede uitgifte	KD	RT	SB	09-10-2023	2,0
Eerste uitgifte	KD	KD	SB	08-08-2023	1,0
aanpassing wijziging	sec	geet	geet	datum	val

project: Villawijk Boxmeer

onderdeel: Beplantingsplan

opdrachtgever: Gemeente Land van Cuijk

fase: 80

schaal: 1:250

formaat: A0+ (11x70)

blad: 002 van 002

projectnr: 21-065

tekening: 21-065-TK-80-SEP-002

DUCOT

Engineering & Advies

Koninklijke Houtvesterij
Bosbouw en Houtbouw
Bosbouw en Houtbouw
Bosbouw en Houtbouw

Locatie: Houtvesterij
Bosbouw en Houtbouw
Bosbouw en Houtbouw
Bosbouw en Houtbouw

Van 1871 - 1910
Van 1910 - 1918
Van 1918 - 1920
Van 1920 - 1925