


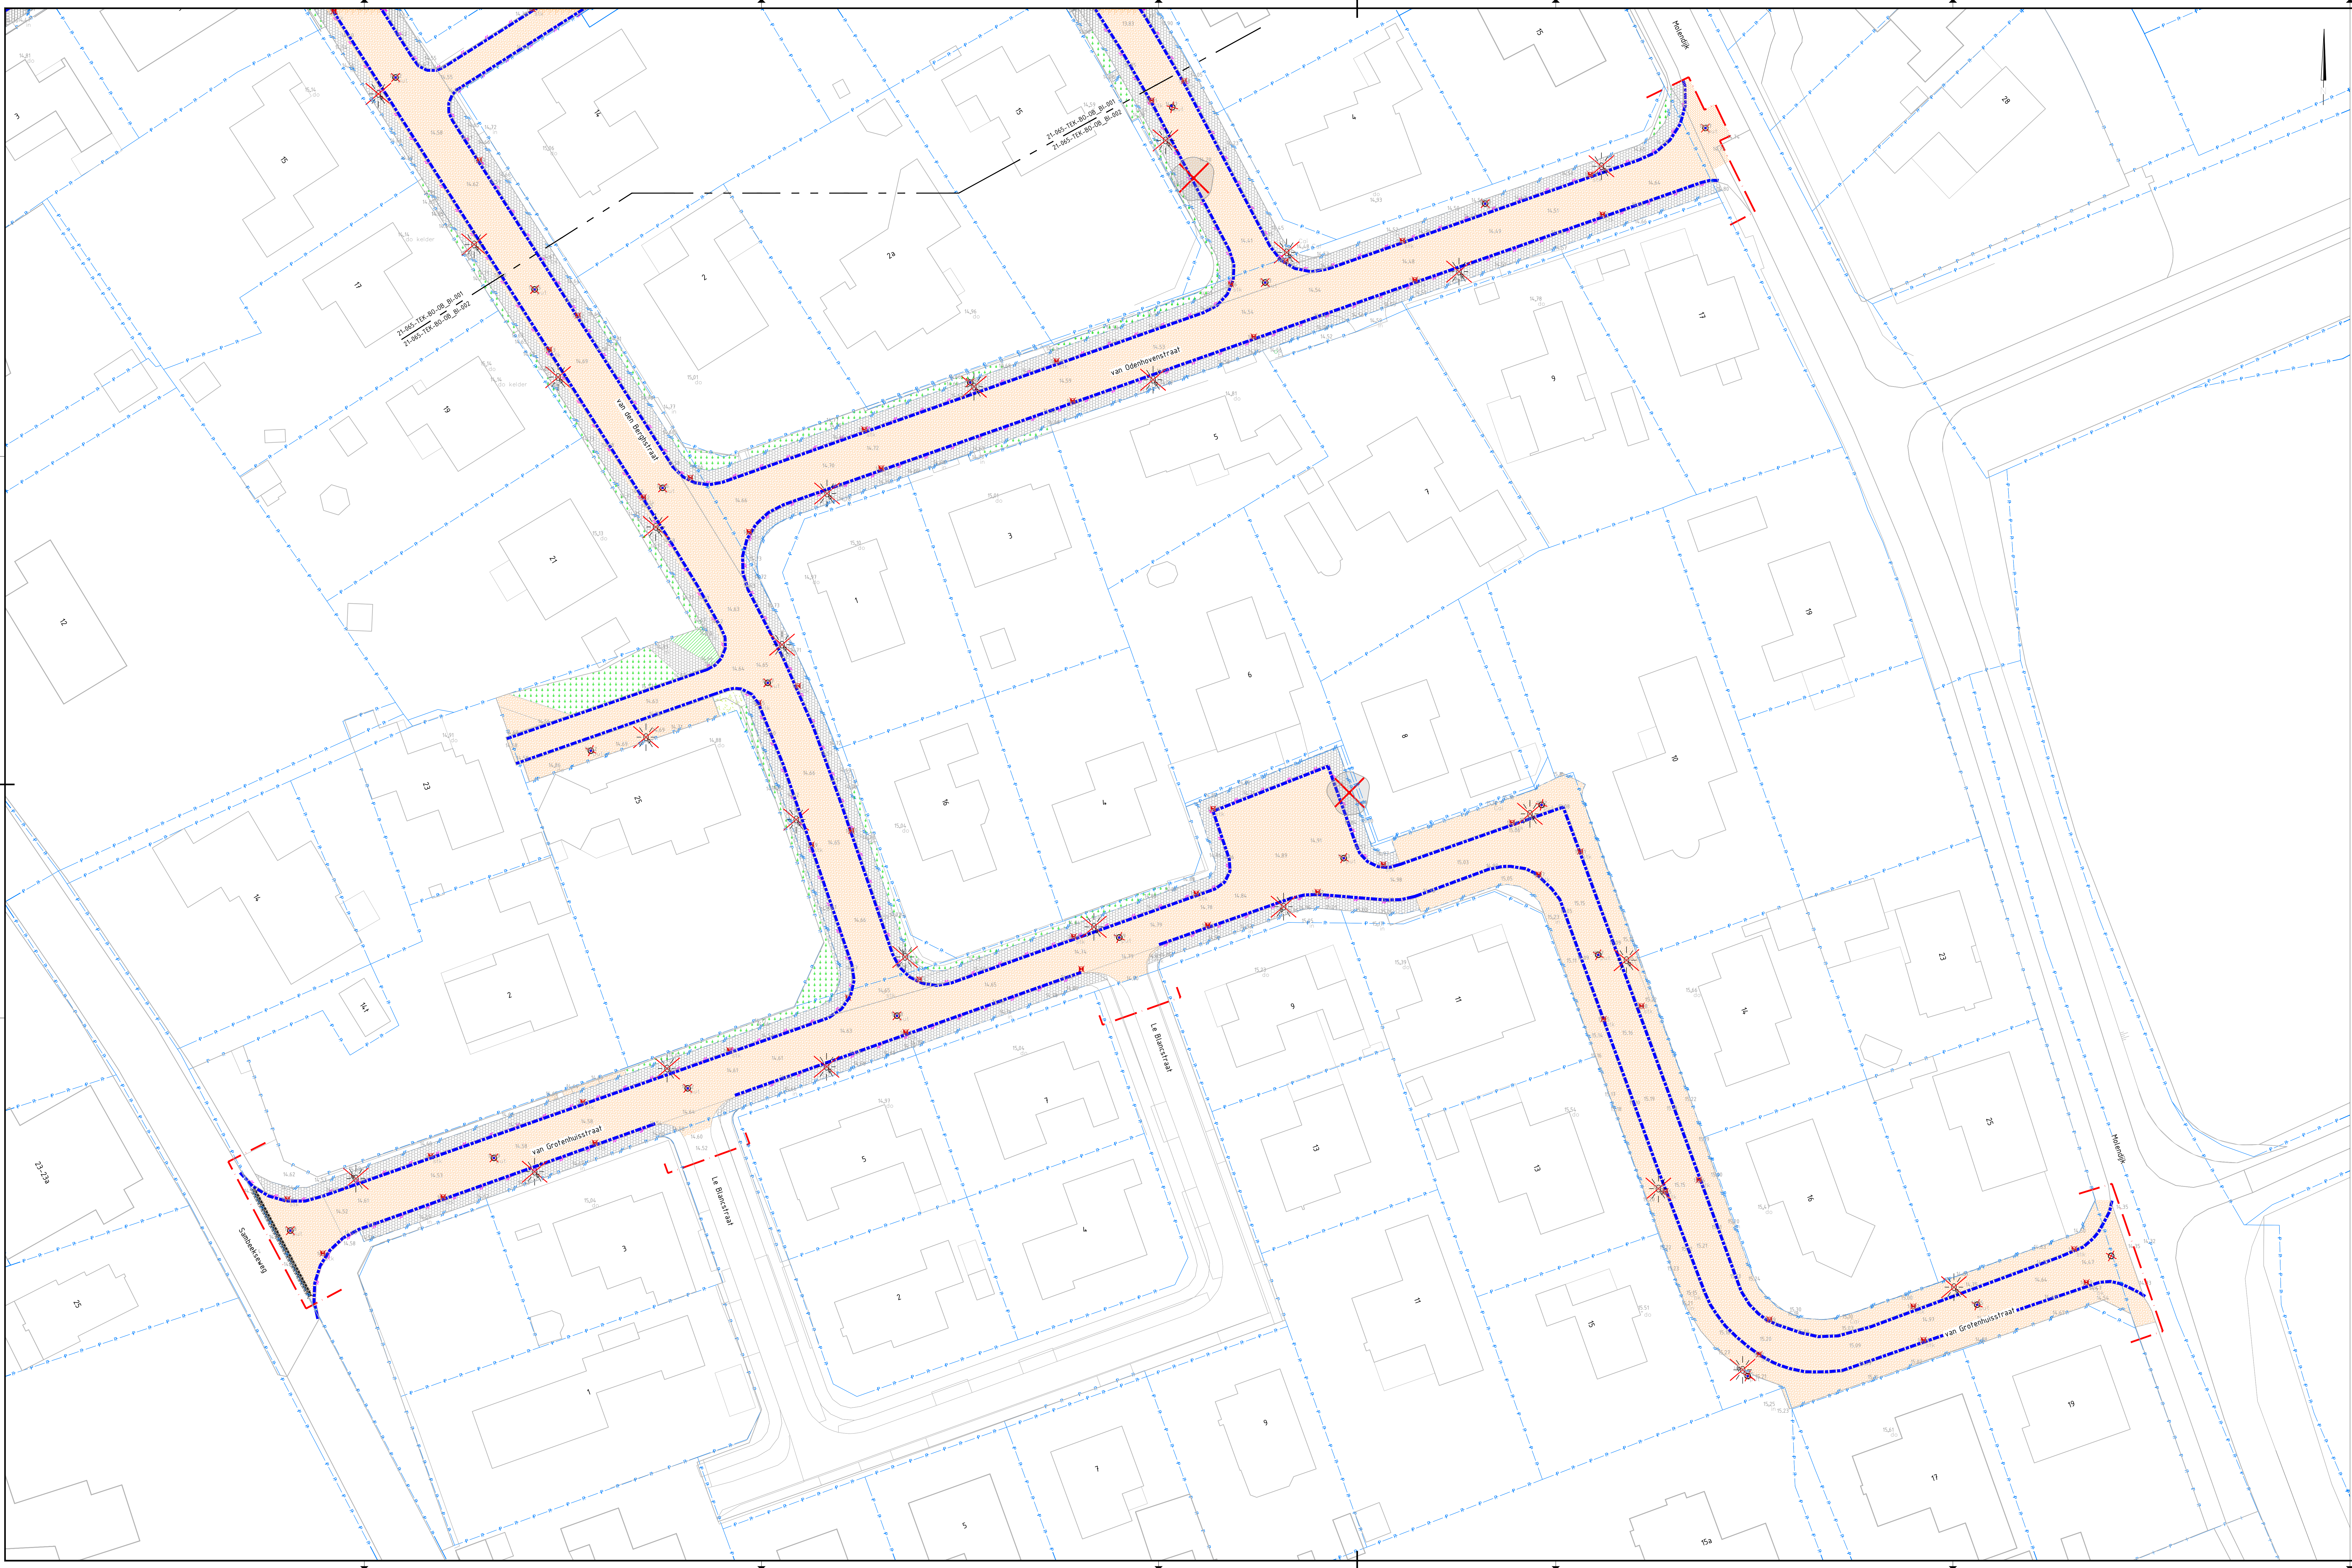

- Legenda
- Werkgrens
 - Verwijderen elementenverharding BSS KF
 - Verwijderen elementenverharding betontegels 300x300mm / 55x300mm
 - Verwijderen trottoirband
 - Verwijderen haaieland en tussenhegels
 - Verwijderen opstuitband
 - Verwijderen mologet van 4 strekken BSS KF
 - Verwijderen putrand met dekset
 - Verwijderen straatkei
 - Verwijderen lichtmasten (door derden) vooraf RVV- en straatnaamborden verwijderen
 - Verwijderen betonnen afzetpaal
 - Gazon frezen
 - Plantsoen verwijderen
 - Plantsoen handhaven
 - Bestaande boom roien en boomkranen verwijderen

Overse aanpassingen	KD	KD	RT	23-01-2024	50
Overse aanpassing n.v. op 06-06-2024	KD	KD	RT	24-06-2024	4,3
Overse aanpassing n.v. op 06-06-2024	KD	KD	RT	26-06-2024	2,0
Tweede uitgave	KD	RT	SB	09-10-2023	2,0
Eerste uitgave	KD	RT	SB	08-08-2023	1,0
aanpassing wijziging	sec	get	get	datum	ver

project: Villawijk Boxmeer

onderdeel: Opbreketekening bovengronds

opdrachtgever: Gemeente Land van Cuijk

fase: 80

schaal: 1:250

formaat: A3+ (11x70)

blad: 002 van 002

projectnr.: 21-665

tekeningnr.: 21-665-17K-80-08_B1-002

KD KD RT 23-01-2024 50

KD KD RT 24-06-2024 4,3

KD KD RT 26-06-2024 2,0

KD RT SB 09-10-2023 2,0

KD RT SB 08-08-2023 1,0

sec get get datum ver

DUCOT
Engineering & Advies

Kopie: Houten, Houten, Houten
Bouwen, Bouwen, Bouwen
Bouwen, Bouwen, Bouwen
Bouwen, Bouwen, Bouwen

Locatie: Houten, Houten
Locatie: Houten, Houten
Locatie: Houten, Houten
Locatie: Houten, Houten

Tel: 06-11-11-11
E-mail: info@ducot.nl
Website: www.ducot.nl