


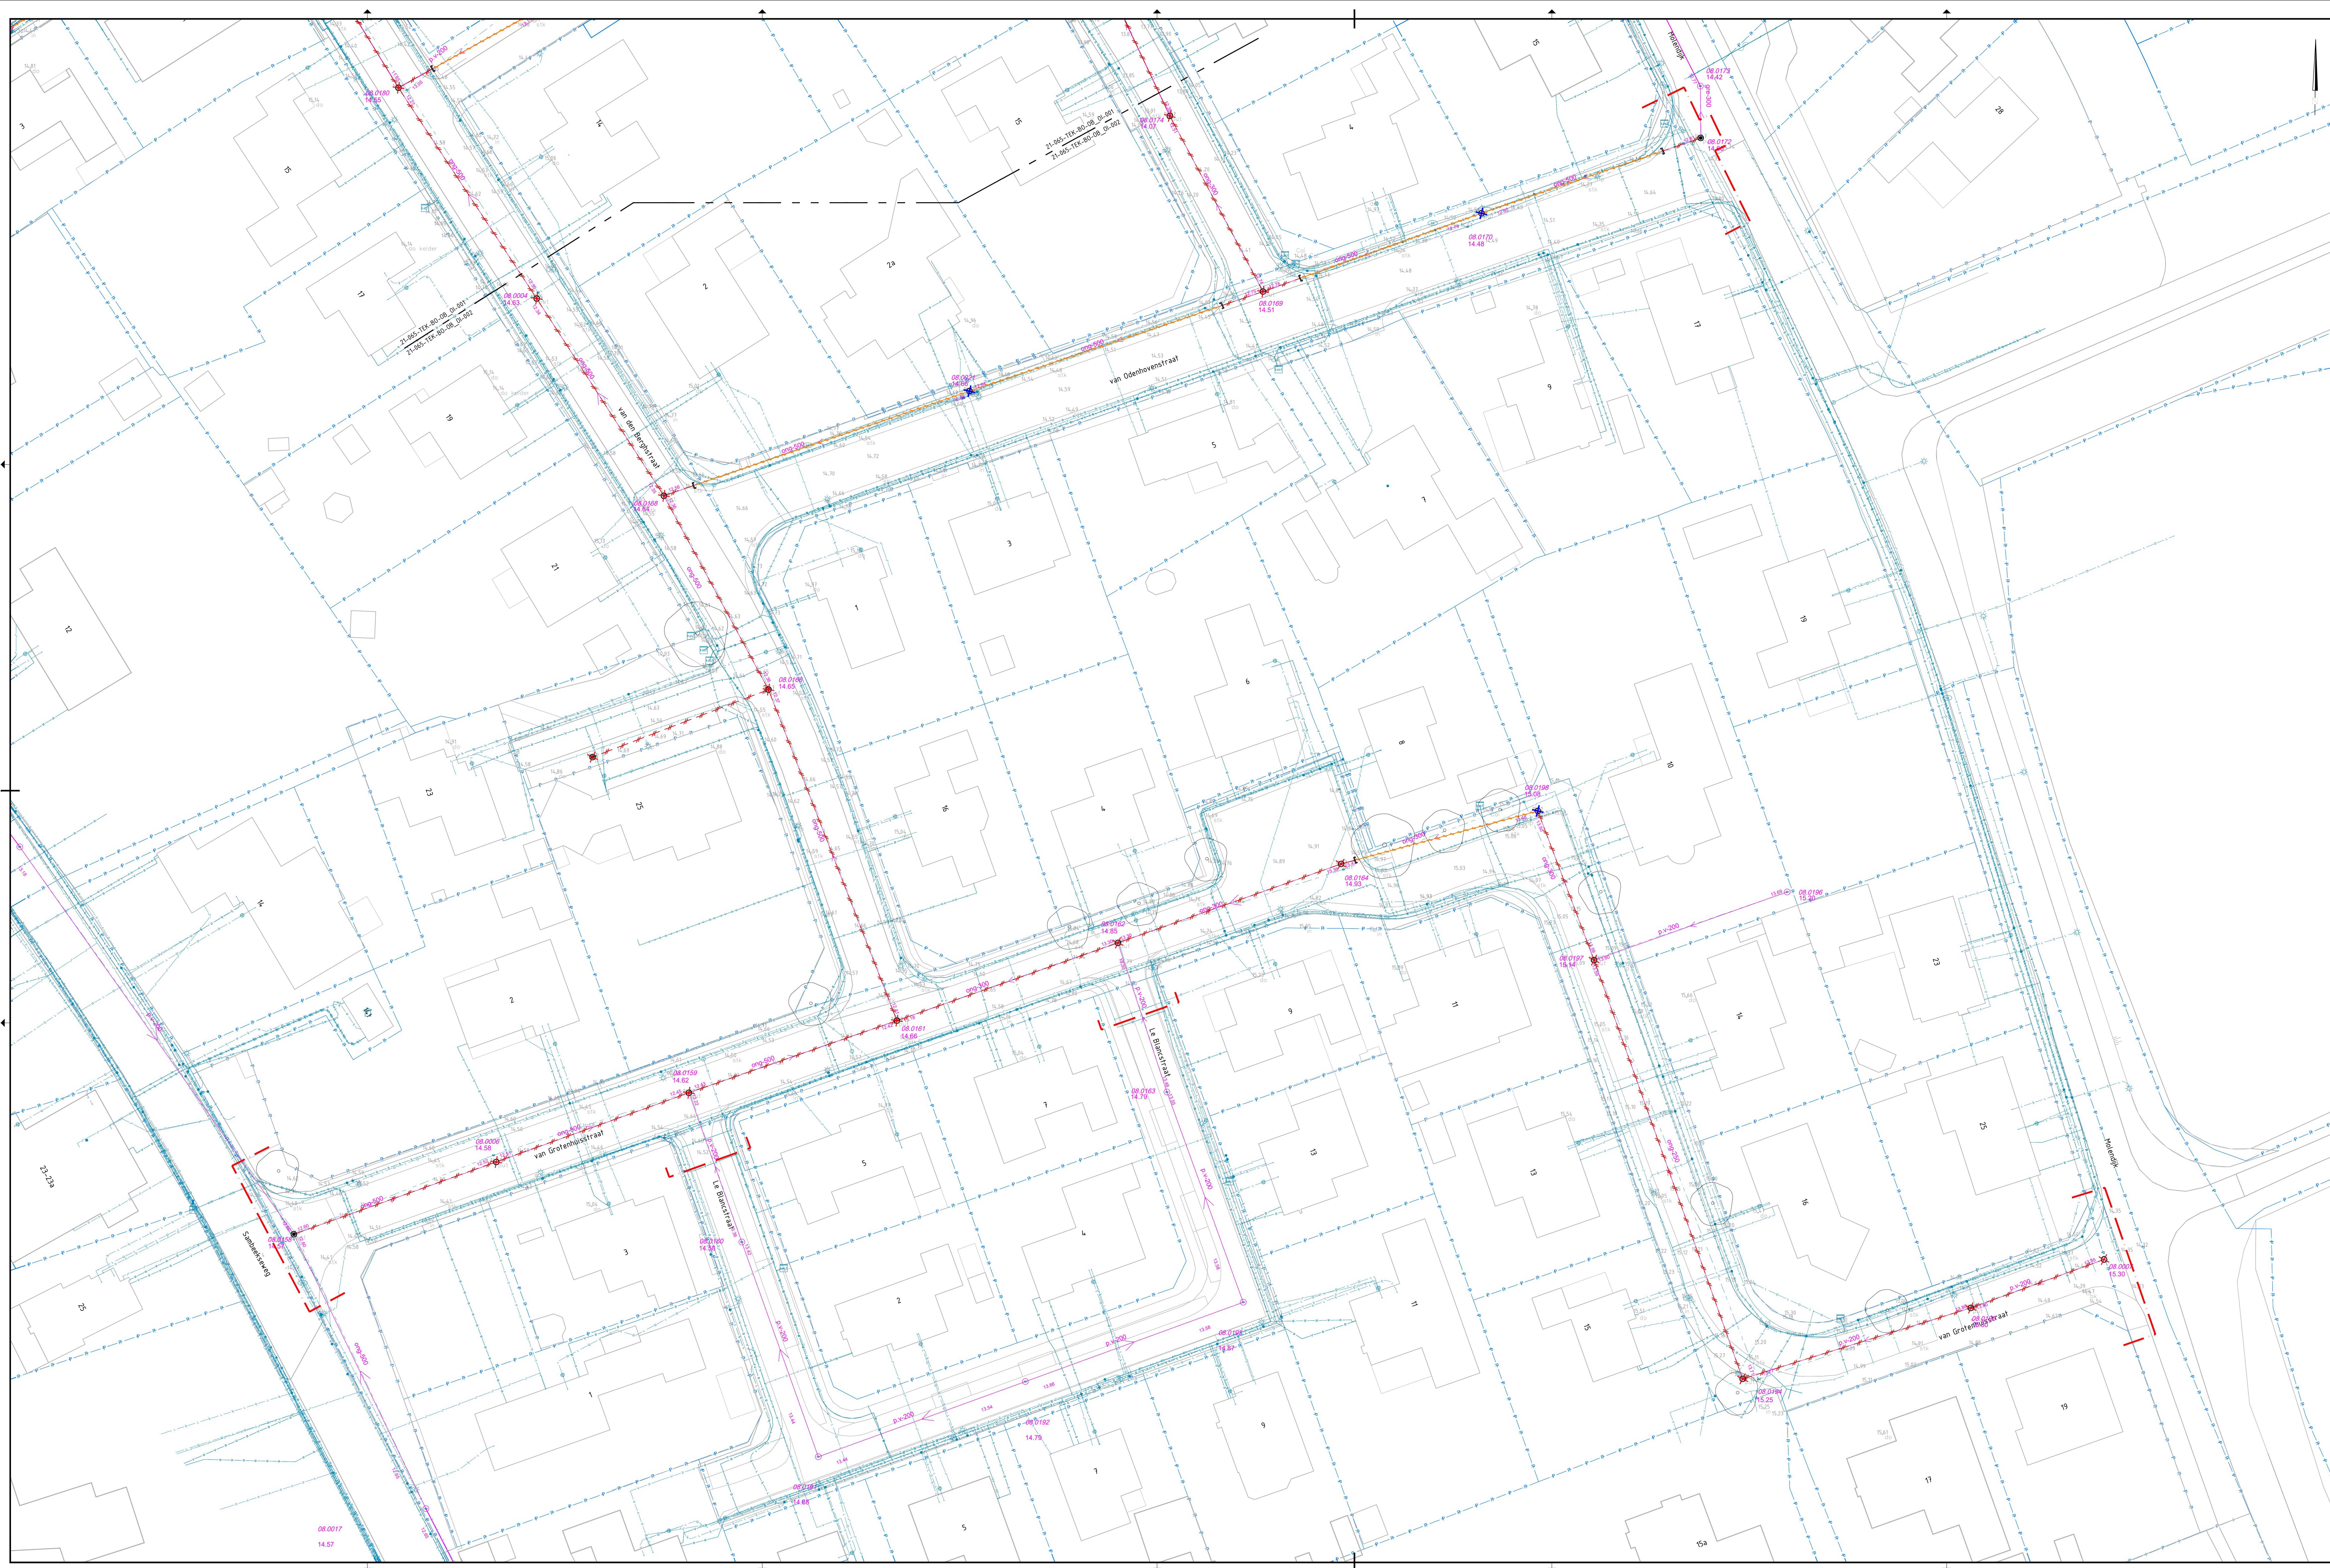

- Legenda**

 -  Werkgrens
 -  Bestaande pulrand op hoogte stellen
 -  Bestaande riolering incl. b.o.b., diameter en materialsatie
 -  Bestaand riool verwijderen
 -  Bestaand riool dichtschuimen
 -  Bestaande pul verwijderen
 -  Bestaande putdekkel verwijderen
put slopen en afdekken tot ca. 25 cm. boven de riolering
 -  Aantbrengen schidmuur t.b.v. dichtschuimen

 Bestaande boom

- Legenda K&L**
- | | |
|---|----------------------|
|  | Laagspanning |
|  | Middenspanning |
|  | Gasleiding lage druk |
|  | Gasleiding hoge druk |
|  | Waterleiding |
|  | Datakabel |

DISCLAIMER kabels en leidingen

De plaats van kabels en leidingen is op deze tekening slechts bij benadering ingetekend in verband met mogelijke projectwrijfelingen van de omgeving kan de diepteligging en/of de horizontale ligging van kabels en leidingen wijzigend zijn, en kolkaanstellingen zijn te weerspreken op deze tekening. Bij afwijking van de op deze tekening vermelde gegevens met de feitelijke toestand, aanvaard opdrachtgever en/of Eurot Engineering & Advies B.V. geen verantwoordelijkheid. Als door of namens de opdrachtgever kabels en leidingen worden beschadigd kan hierdoor aanspraak gemaakt worden gesteld. Opdrachtnemer dient voortgaand aan de (graafwerkzaamheden te allen tijde een KLC-melding te doen.

Diverse aanpassingen	KD	KD	RT	23-01-2026
Diverse aanpassing nav opm OG dd 07-02-2024	KD	KD	RT	26-03-2024
Tweede uitgave	KD	RT	SB	09-10-2023
Eerste uitgave	KD	RT	JD	08-06-2023
omschrijving wijziging	acc.	goz.	goi.	datum

Villawijk Boxmeer

Project	Highway Contract

onderdeel	: Opbreektekening ondergronds
-----------	-------------------------------

opdrachtgever : Gemeente Land van Cuijk

fase : 80

school : 1250

formaat	: A0+ (1410)	
blad	: 002	van : 002

projectnr.	: 21-065	Kantoor Herken/Boermond Business Center Raaipeoord Boulevard de Wolfswijk 1, unit 3 7001 Larenweg 82	Kantoor 's-Hertogenbosch Tel. 0475 - 71 e-mail: info@
------------	----------	---	---

tekeningnr.	21-065-TEK-B0-08_01-002	6042 LX Rosemond	5234 MC 's-Hertogenbosch	website: www.technische-tekening.nl
-------------	-------------------------	------------------	--------------------------	---

DUCOT
Engineering & Advice

Kantoor Herken/Bloemend Business Center Raaijpoort Boulevard de Werfkeil 1 unit 1.000	Kantoor 's-Heerlingenbosch Lanternweg 82	Tel: 0475 - 71 e-mail: info@
---	---	---------------------------------

6049 LX (Riemond) 5234 KC 's-Hertogenbosch website: www.