


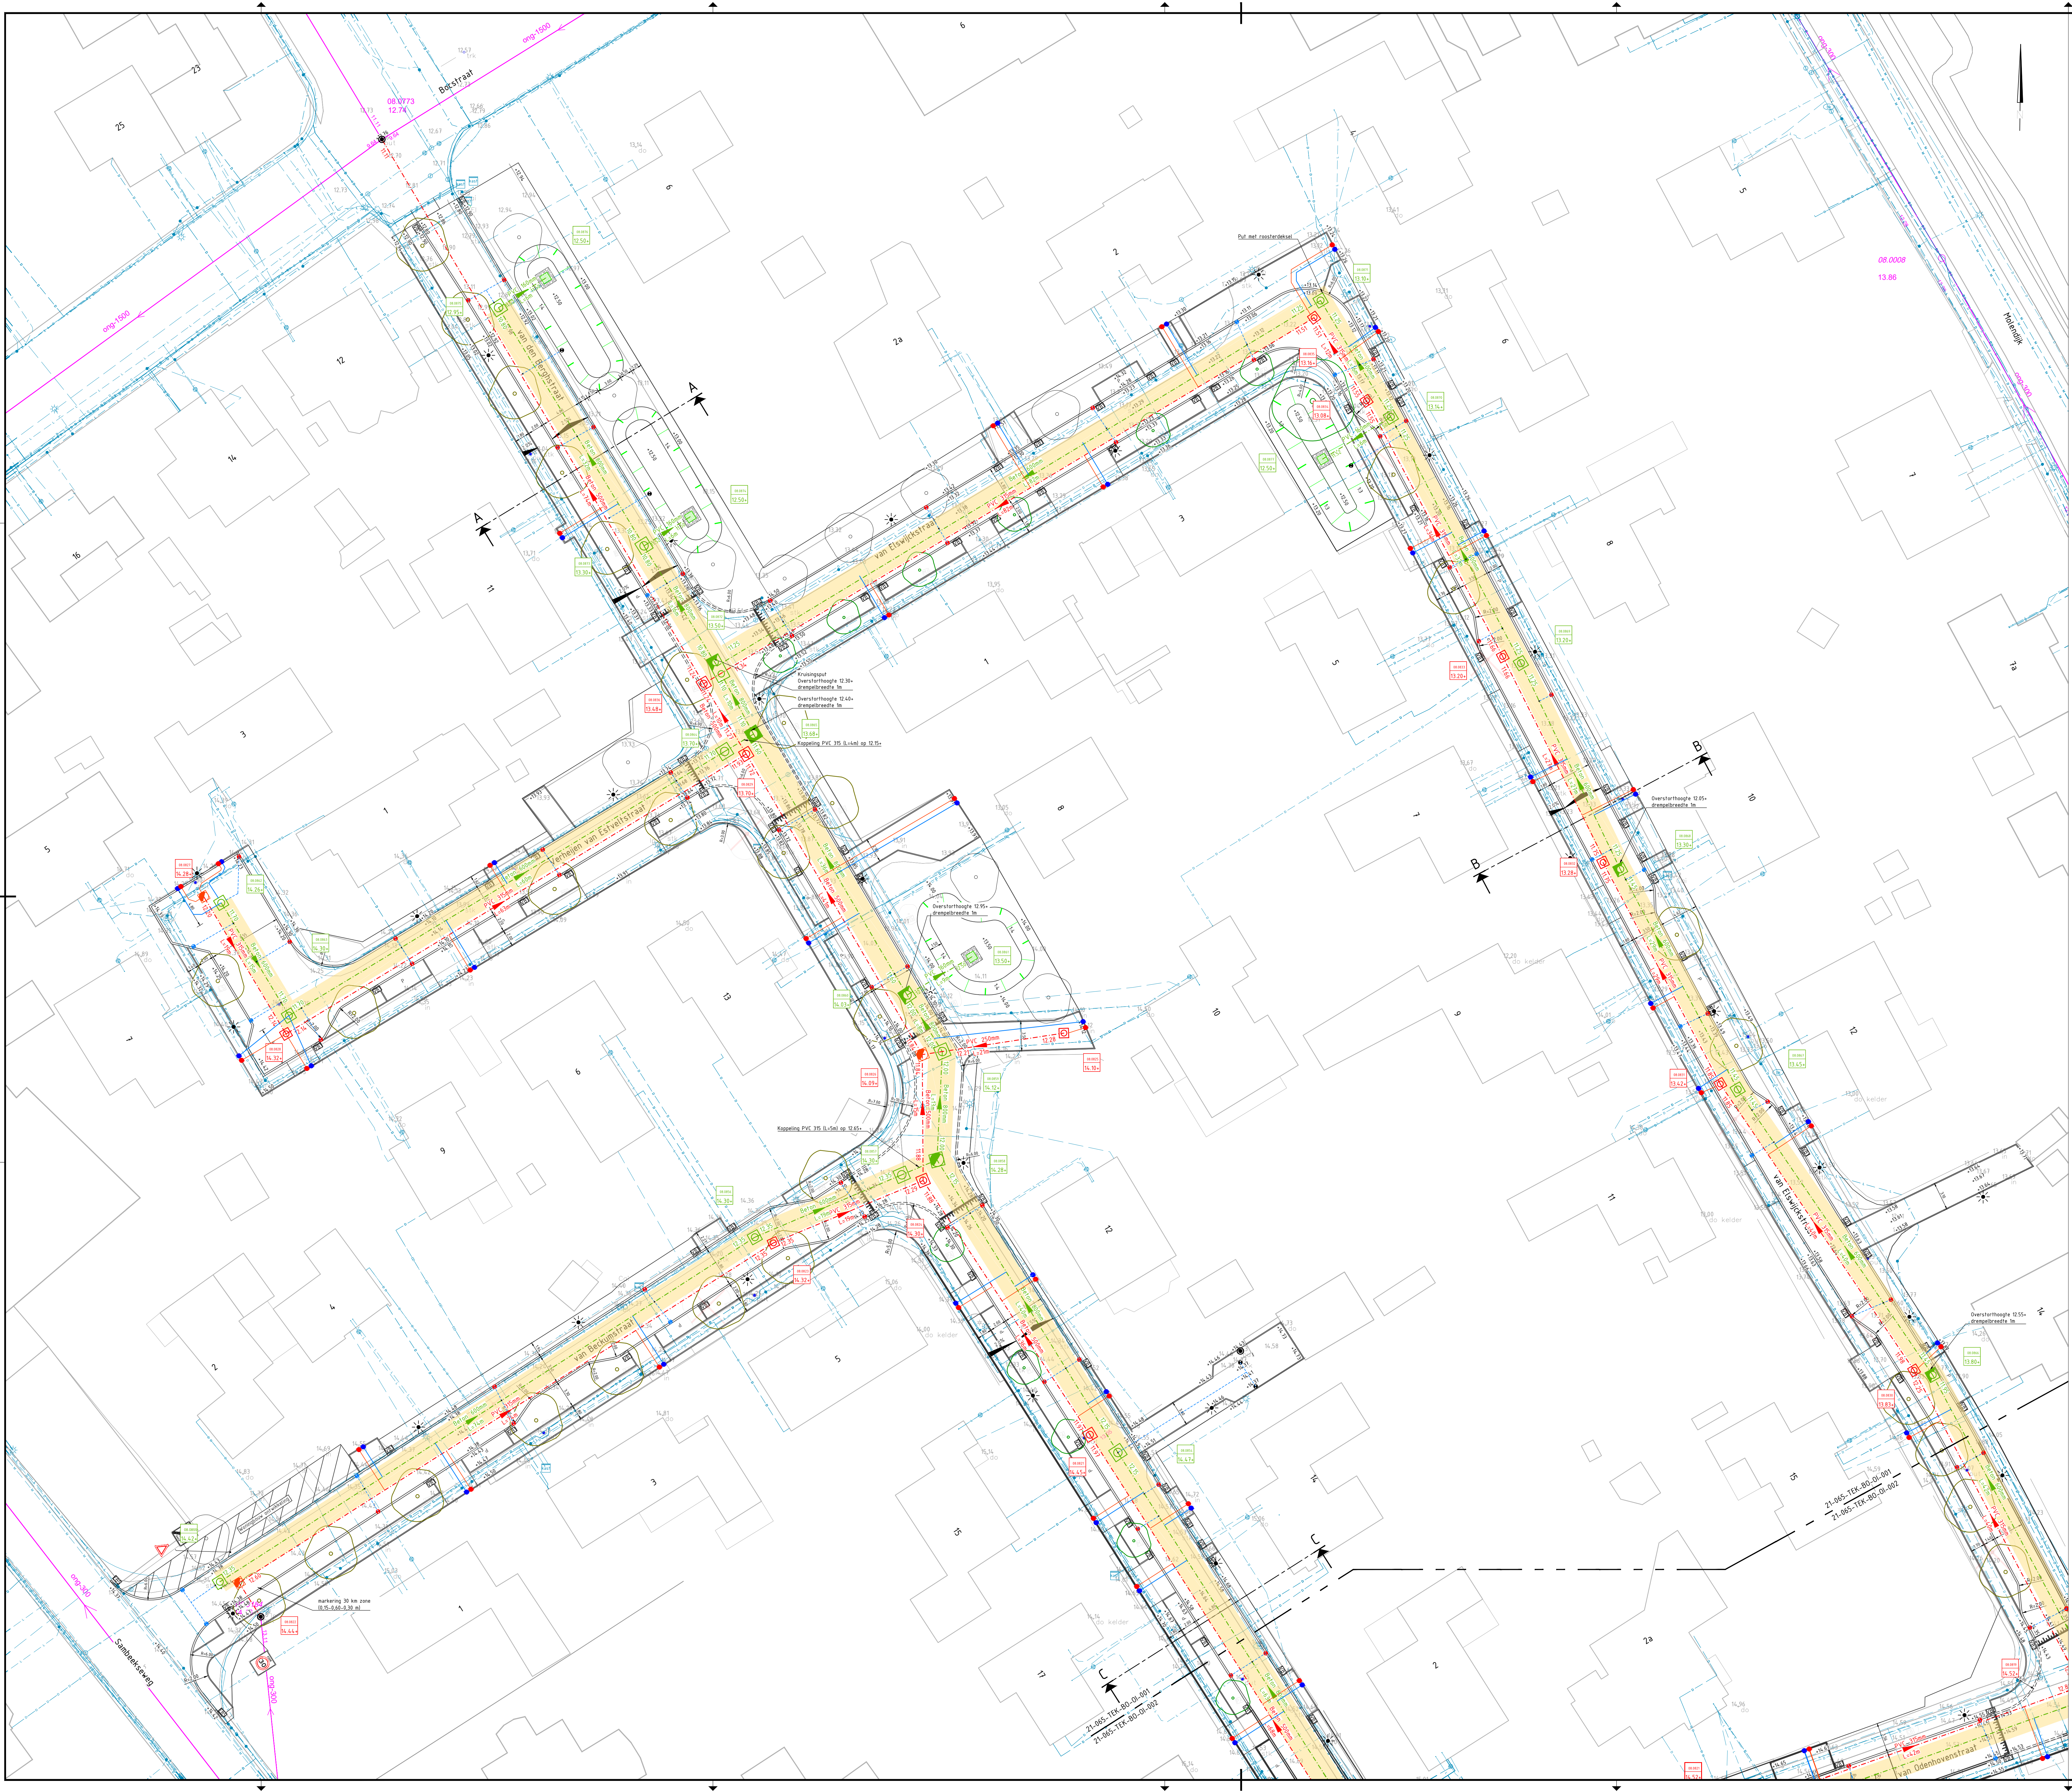

- Legenda**
- 6.74+ Ontwerphoogte in m +NAP
 - Bestaande putrand op hoogte stellen
 - DWA inspectieput met DAK-deksel incl. putnummer en putdekselhoogte
 - DWA inspectieput incl. putnummer en putdekselhoogte
 - IT inspectieput met roosterdeksel incl. putnummer en putdekselhoogte
 - IT inspectieput incl. putnummer en putdekselhoogte
 - IT inspectieput met roosterdeksel voorzien van overstortmuur incl. putnummer en putdekselhoogte
 - IT inspectieput voorzien van overstortmuur incl. putnummer en putdekselhoogte
 - IT kruisingsput voorzien van overstortmuur incl. putnummer en putdekselhoogte
 - Verticale Permeebuis Ø800mm met roosterdeksel in Labo-plaat, incl. putnummer en putdekselhoogte in m +NAP Aansluiting of detail op tekening 21-005-TEK-BD-DWP-001
 - DWA riool voorzien van b.o.b. hoogtes in m t.o.v. NAP, stroomrichting, materiaal en diameter
 - IT riool voorzien van b.o.b. hoogtes in m t.o.v. NAP, stroomrichting, materiaal en diameter
 - IT riool - ruimtebeslag bovenkant drainandpakket gerekend met 150 m³/m voor IT Ø600mm gerekend met 2.00 m³/m voor IT Ø900mm
 - Bestaand riool handhaven
 - Trottoirkolk (5/20-band) klasse D400 Voorzien van aansluiting PVC Ø160mm
 - Trottoirkolk (18/20-band) klasse D400 Voorzien van aansluiting PVC Ø160mm
 - Straatkolk (30/45/50mm) klasse D400 Voorzien van aansluiting PVC Ø160mm
 - HWA huisaansluiting PVC Ø125mm ontsluitingsstuk PVC Ø125mm
 - DWA huisaansluiting PVC Ø125mm ontsluitingsstuk PVC Ø125mm

- Legenda K&L**
- Laagspanning
 - Middenspanning
 - Gasleiding lage druk
 - Gasleiding hoge druk
 - Waterleiding
 - Datakabel

DISCLAIMER kabels en leidingen

De plaats van kabels en leidingen is op deze tekening slechts bij benadering ingetekend. In verband met mogelijke profielwijziging(en) van de omgeving kan de diepteligging en/of de horizontale ligging van de kabels en leidingen zijn gewijzigd. Huis- en kolkaansluitingen zijn niet weergegeven op deze tekening. Bij afwijking van de op deze tekening vermelde gegevens met de feitelijke toestand, aanvaardt opdrachtgever en/of Ducot Engineering & Advies B.V. geen aansprakelijkheid. Als door of namens de opdrachtnemer kabels en leidingen worden beschadigd kan hij daarvoor aansprakelijk worden gesteld. Opdrachtnemer dient voorafgaand aan de (graafl)werkzaamheden te allen tijde een KLIK-melding te doen.

Diverse aanpassingen	KD	KD	RT	23-01-2026	L.G.
Diverse aanpassing nav opn OG dd 07-02-2024	KD	KD	RT	26-03-2024	3.0
Tweede uitgave	KD	RT	SB	09-10-2023	2.0
Eerste uitgave	KD	RT	D	08-06-2023	1.0
omschrijving wijziging	acc	gez	get	datum	ver

project **Villawijk Boxmeer**

onderdeel **Ondergrondse infra**

opdrachtgever **Gemeente Boxmeer**

fase	BO	Karton 1-Verligtingsplan	Karton 2-Verligtingsplan	na afsl. 1-13-20
formaat	A3	Binnen 1-Verligtingsplan	Binnen 2-Verligtingsplan	na afsl. 1-13-20
blad	001	van 002	van 002	na afsl. 1-13-20
projectnr.	21-005	na afsl. 1-13-20	na afsl. 1-13-20	na afsl. 1-13-20
tekeningnr.	21-005-TEK-BD-01-001	na afsl. 1-13-20	na afsl. 1-13-20	na afsl. 1-13-20

