

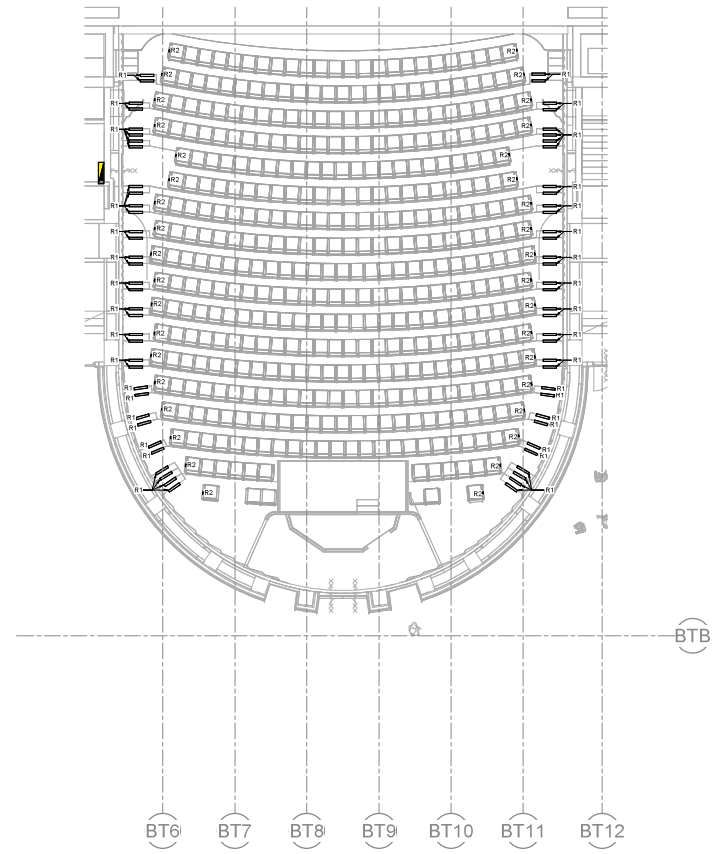


1 Grote zaal - begone grond
1 : 100

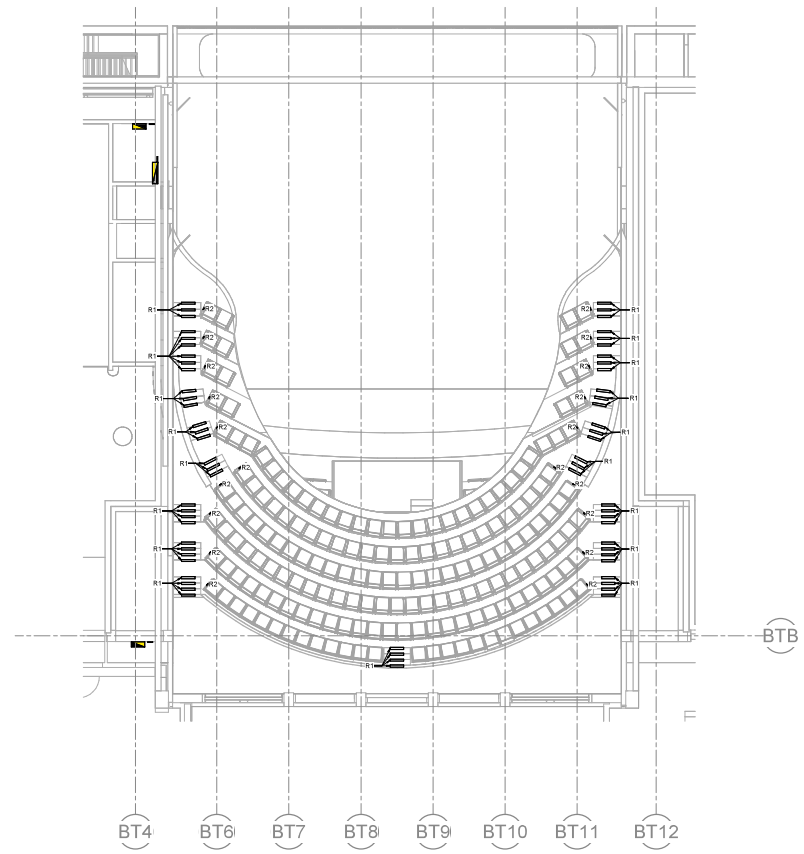

2 Grote zaal - balkon 1
1 : 100

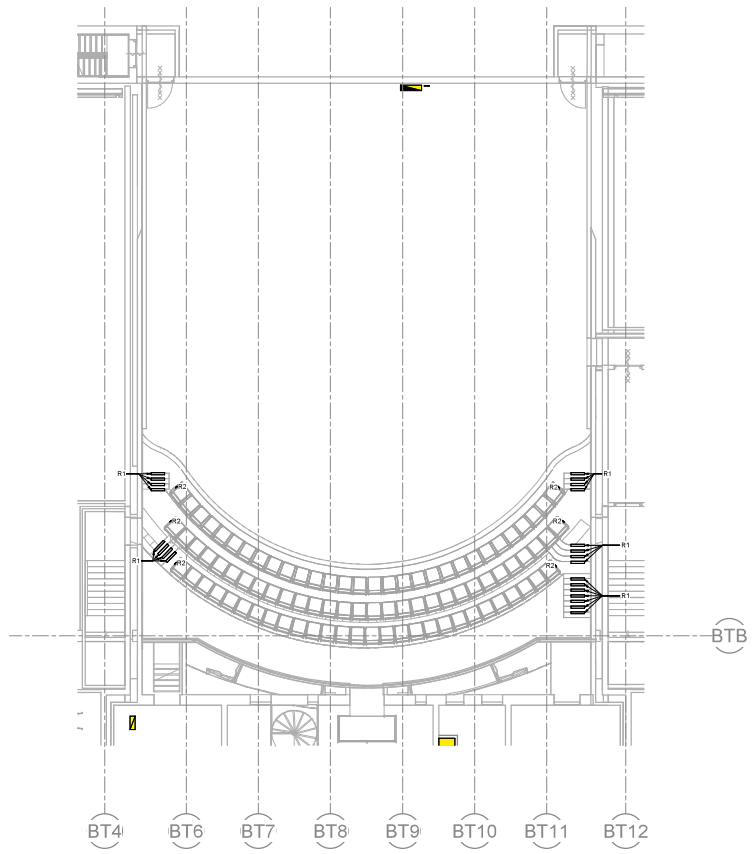

3 Grote zaal - balkon 2
1 : 100

30-05-2025 17:14:18

Rev.	Datum	Omschrijving
0	30/05/2025	DO+ Definitief

ARUP

Naritaweg 118, 1043 CA Amsterdam
Postbus 21145, 1040 BA Amsterdam
Tel +31 (0)20 3058500
www.arup.com

Opdrachtgever
Gemeente Arnhem

Arup Project Titel
Stadstheater Arnhem
Velperbinnensingel 10
Arnhem

Overzicht

Onderwerp
Tredeverlichting en rijnummering

Schaal op A0: 1 : 100	Gtk/Gec./Acc.: AS/EL/WD
Fase: DO+	Paraaf
Status: Definitief	
Arup Projectnummer: 295738	Revisie: 0
Tekeningnummer: ARUP-E-206	

Niet verschalen

© Arup