


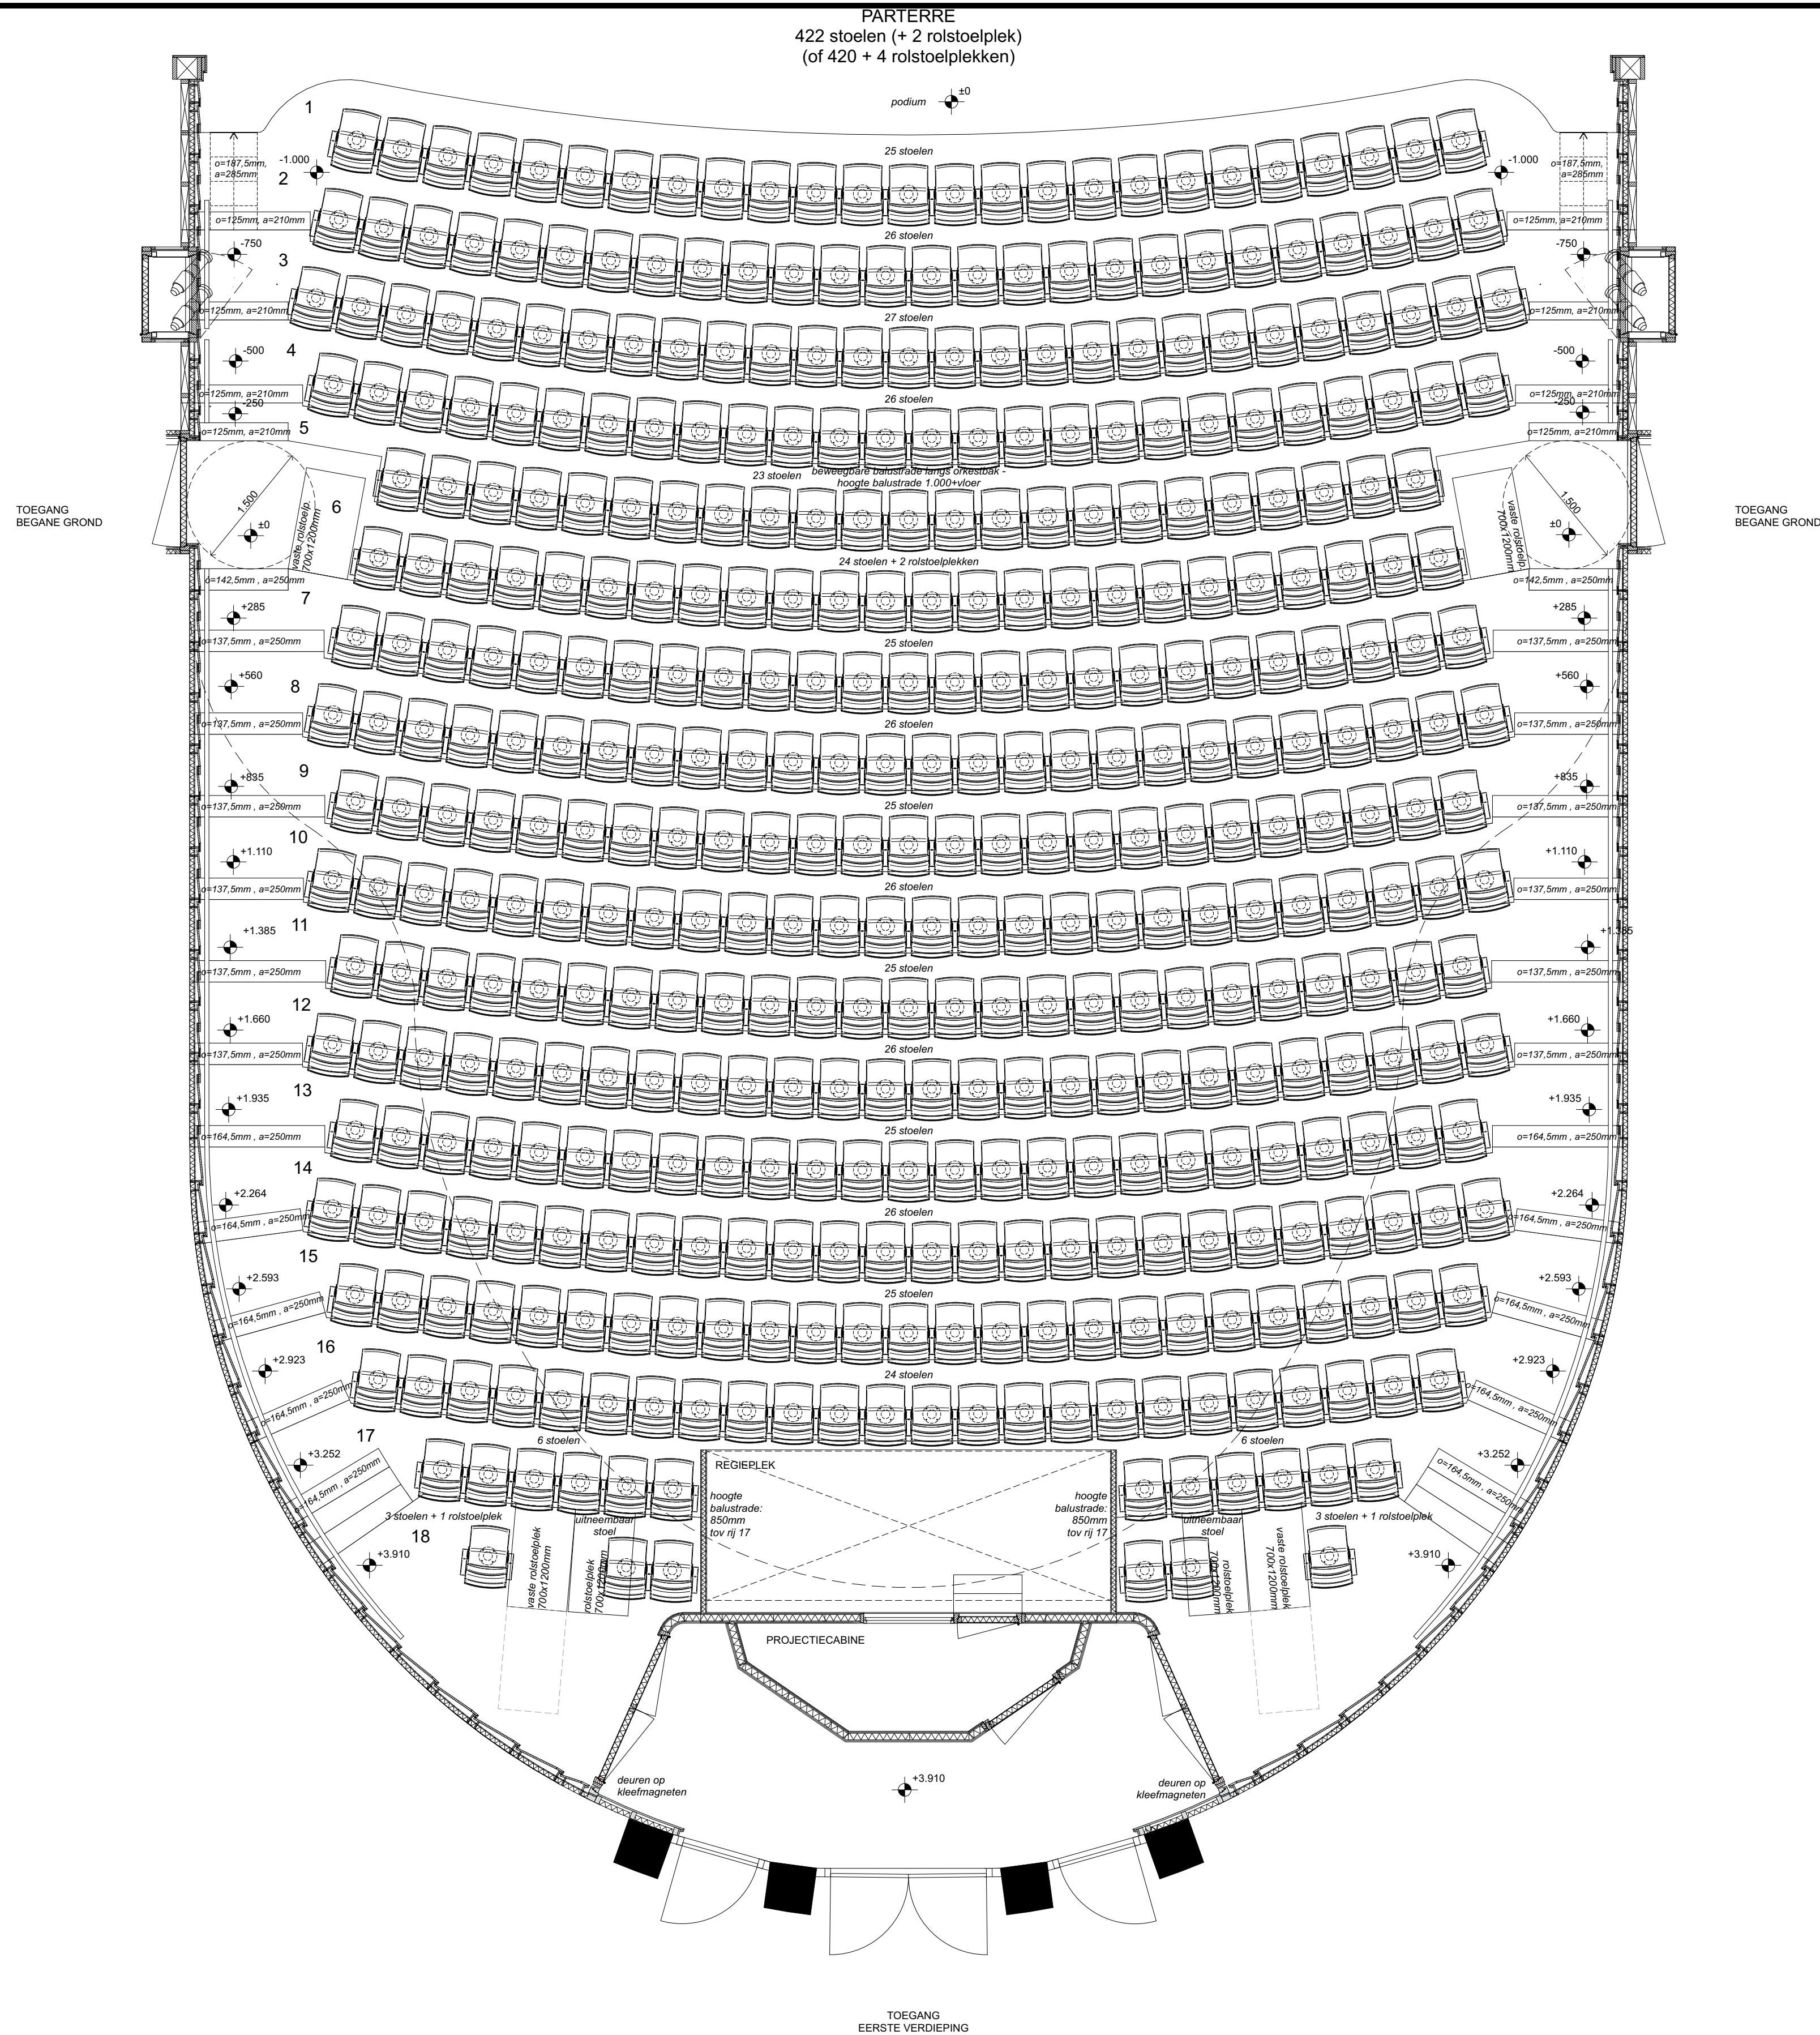

Parterre

Project
Stadstheater Arnhem
Velperbinnensingel 10

Opdrachtgever
Gemeente Arnhem

Fase
DO+ Definitief Ontwerp +

Onderwerp

Grote zaal - parterre

Schaal
1:50

Formaat
A1

Project nr.

1770

Tekening nr.


NT-2701

Toussaintkade 52
2513 CL Den Haag

070 - 361 53 63
www.braaksma-roos.nl


ARUP **Civic**
PUBLIC ARCHITECTURE

BRAAKSMA & ROOS
ARCHITECTENBUREAU

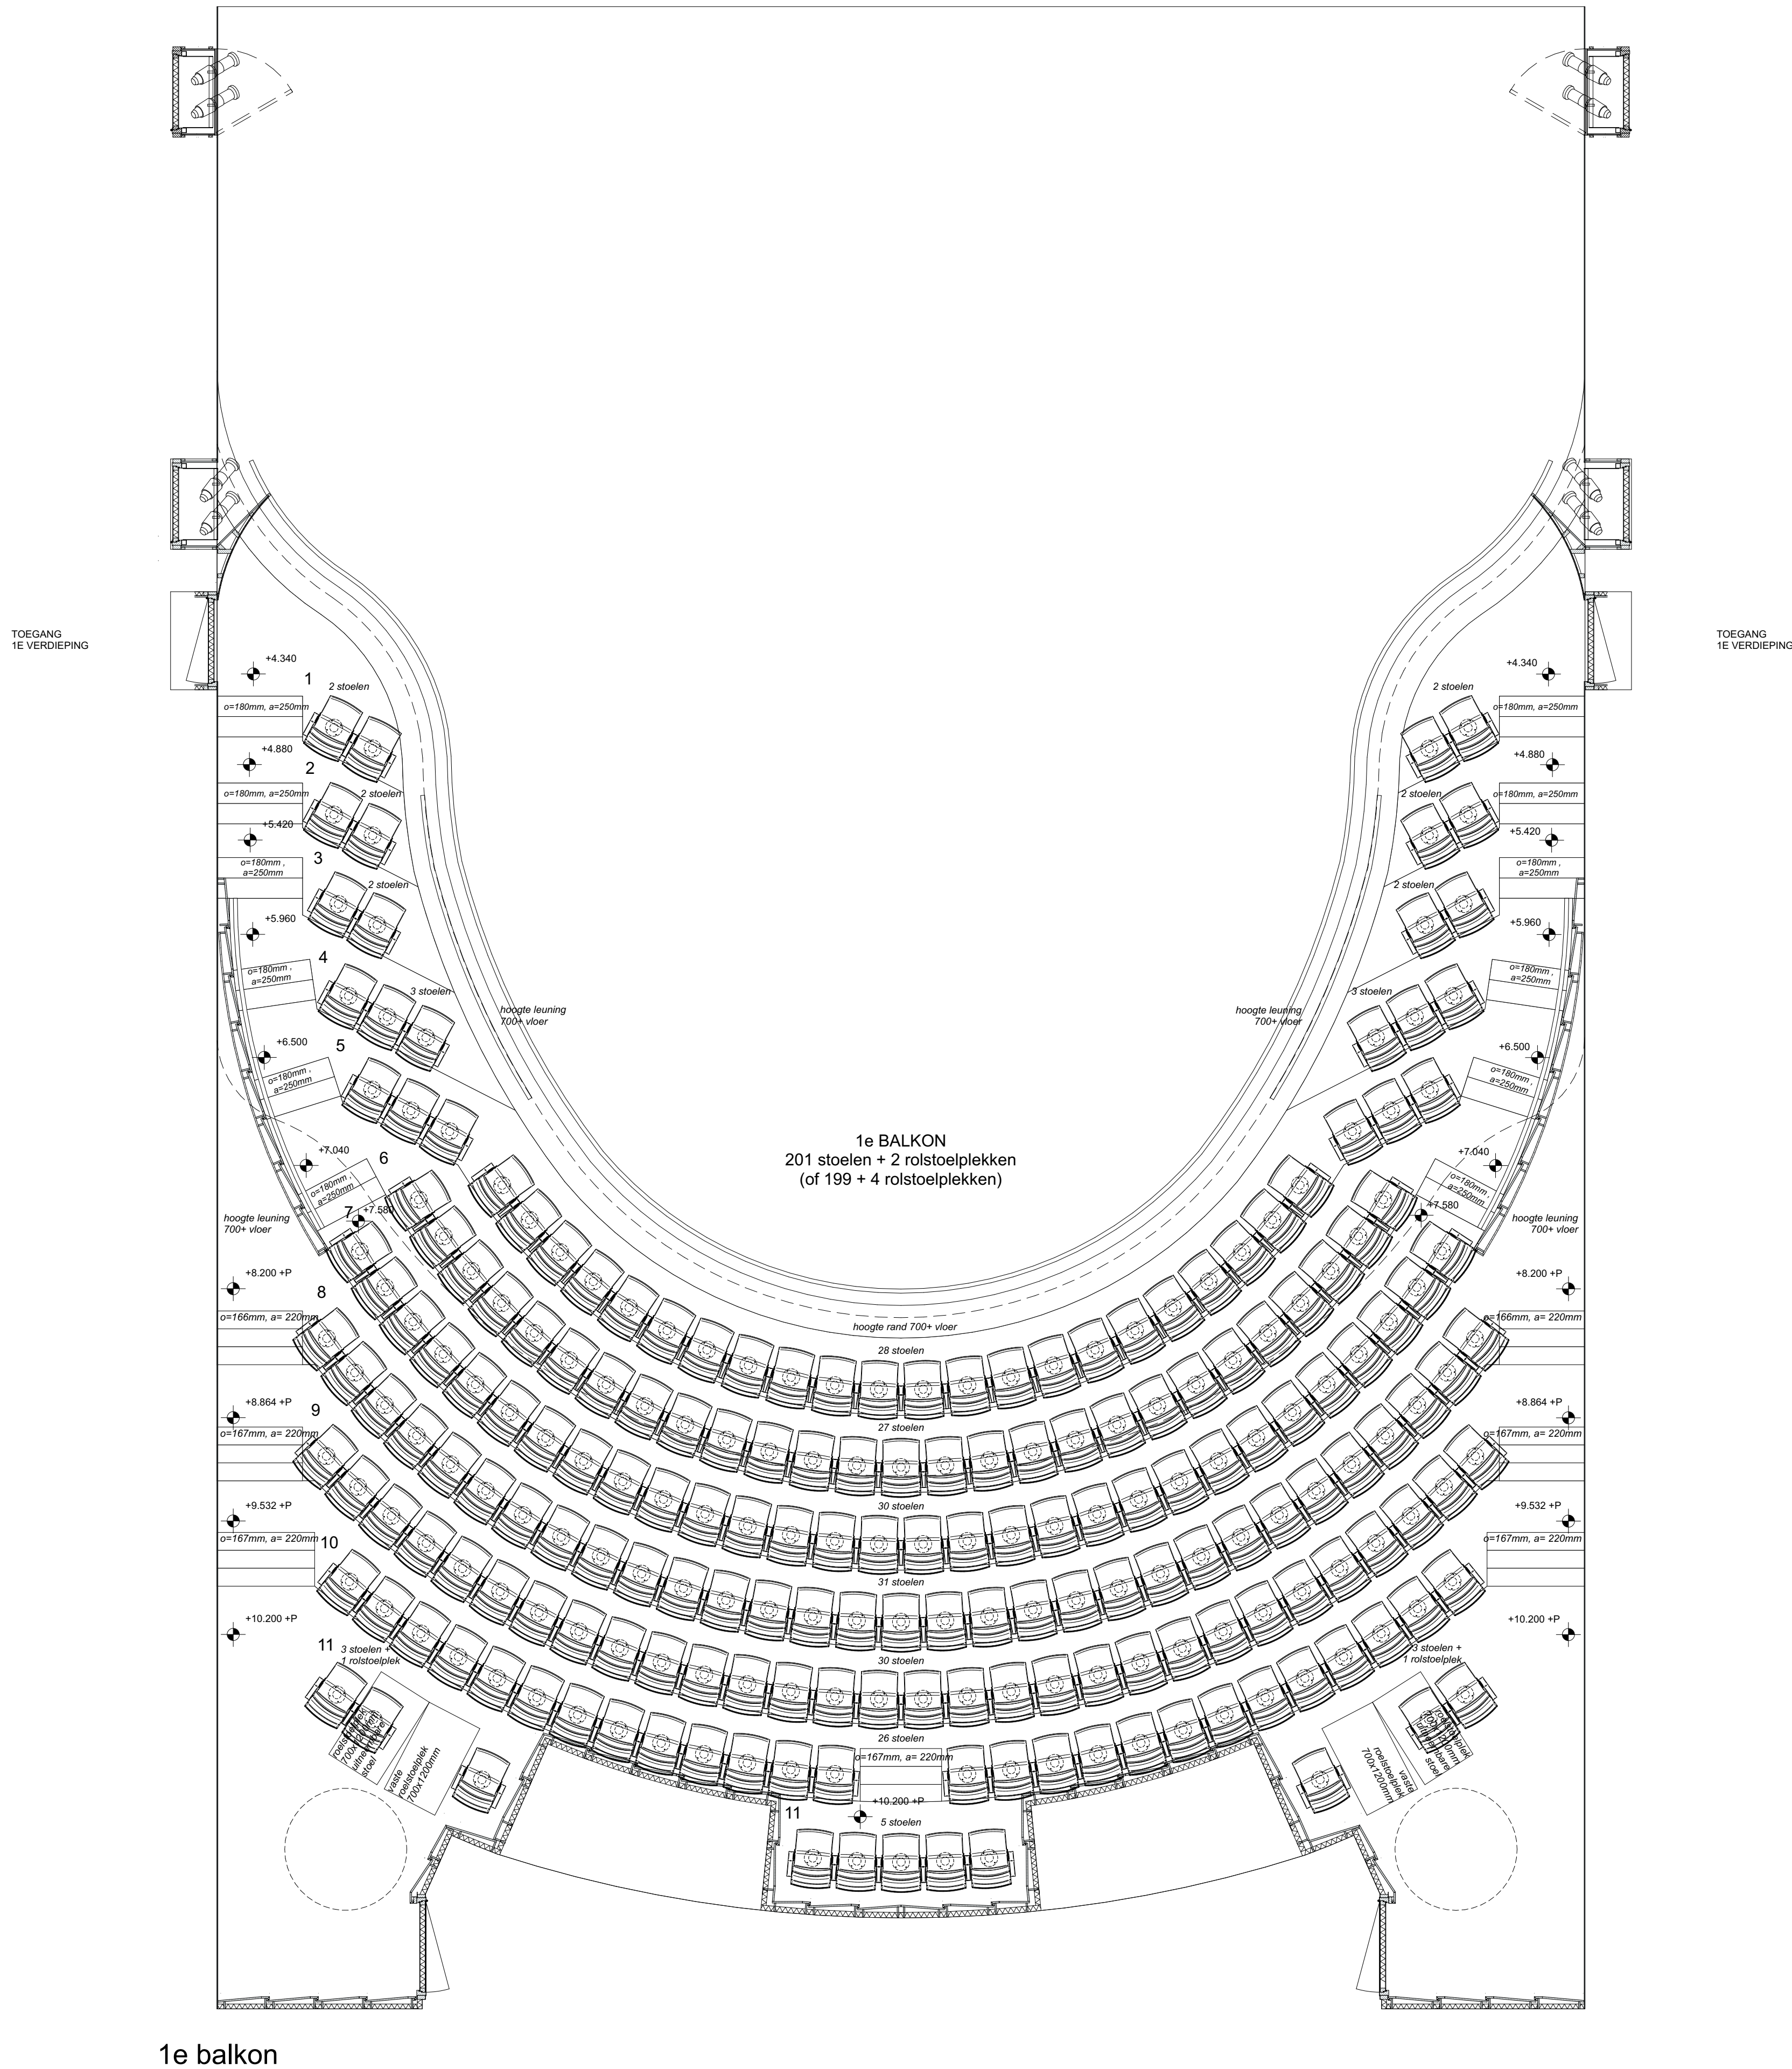


1e balkon

Project Stadstheater Arnhem Velperbinnensingel 10		Project nr. 1770
Opdrachtgever Gemeente Arnhem		
Fase DO+ Definitief Ontwerp +		
Onderwerp Grote zaal - 1e balkon		
Schaal 1:50	Formaat A1	Datum 30.05.25
Gewijzigd		

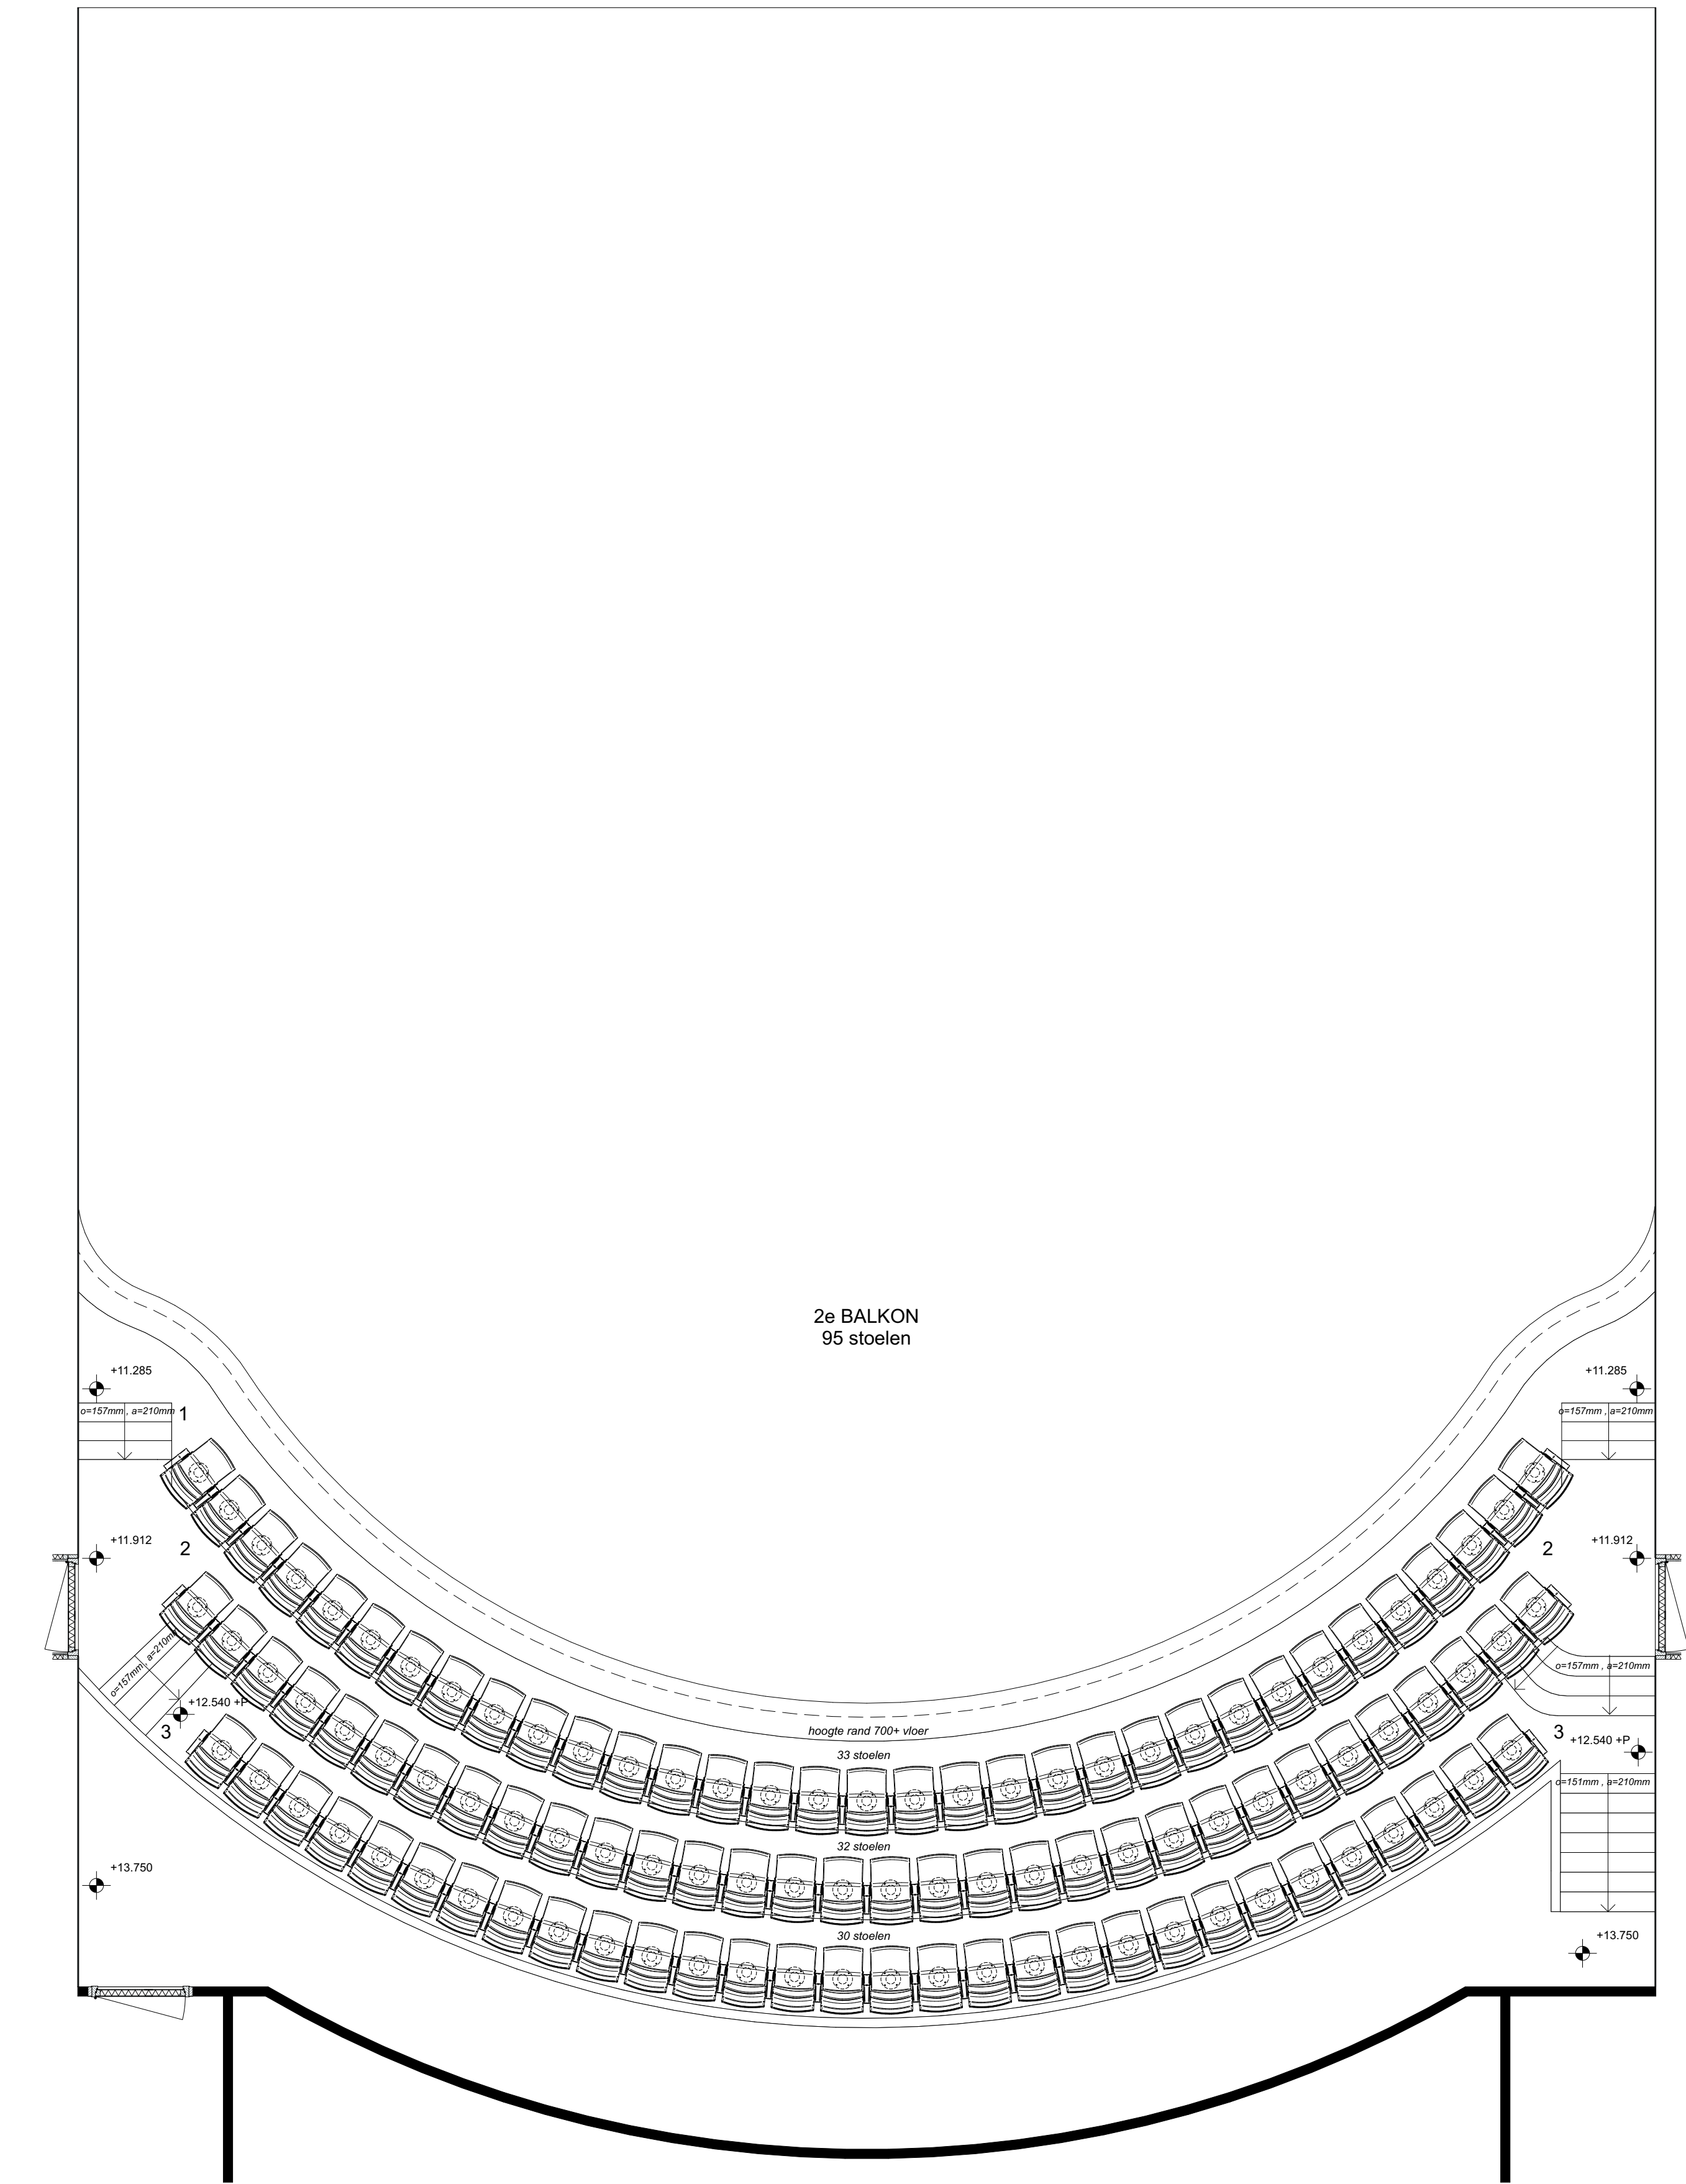

2e balkon

Project Stadstheater Arnhem Velperbinnensingel 10		Project nr. 1770
Opdrachtgever Gemeente Arnhem		
Fase DO+ Definitief Ontwerp +		
Onderwerp Grote zaal - 2e balkon		
Schaal 1:50	Formaat A1	Datum 30.05.25
Gewijzigd		

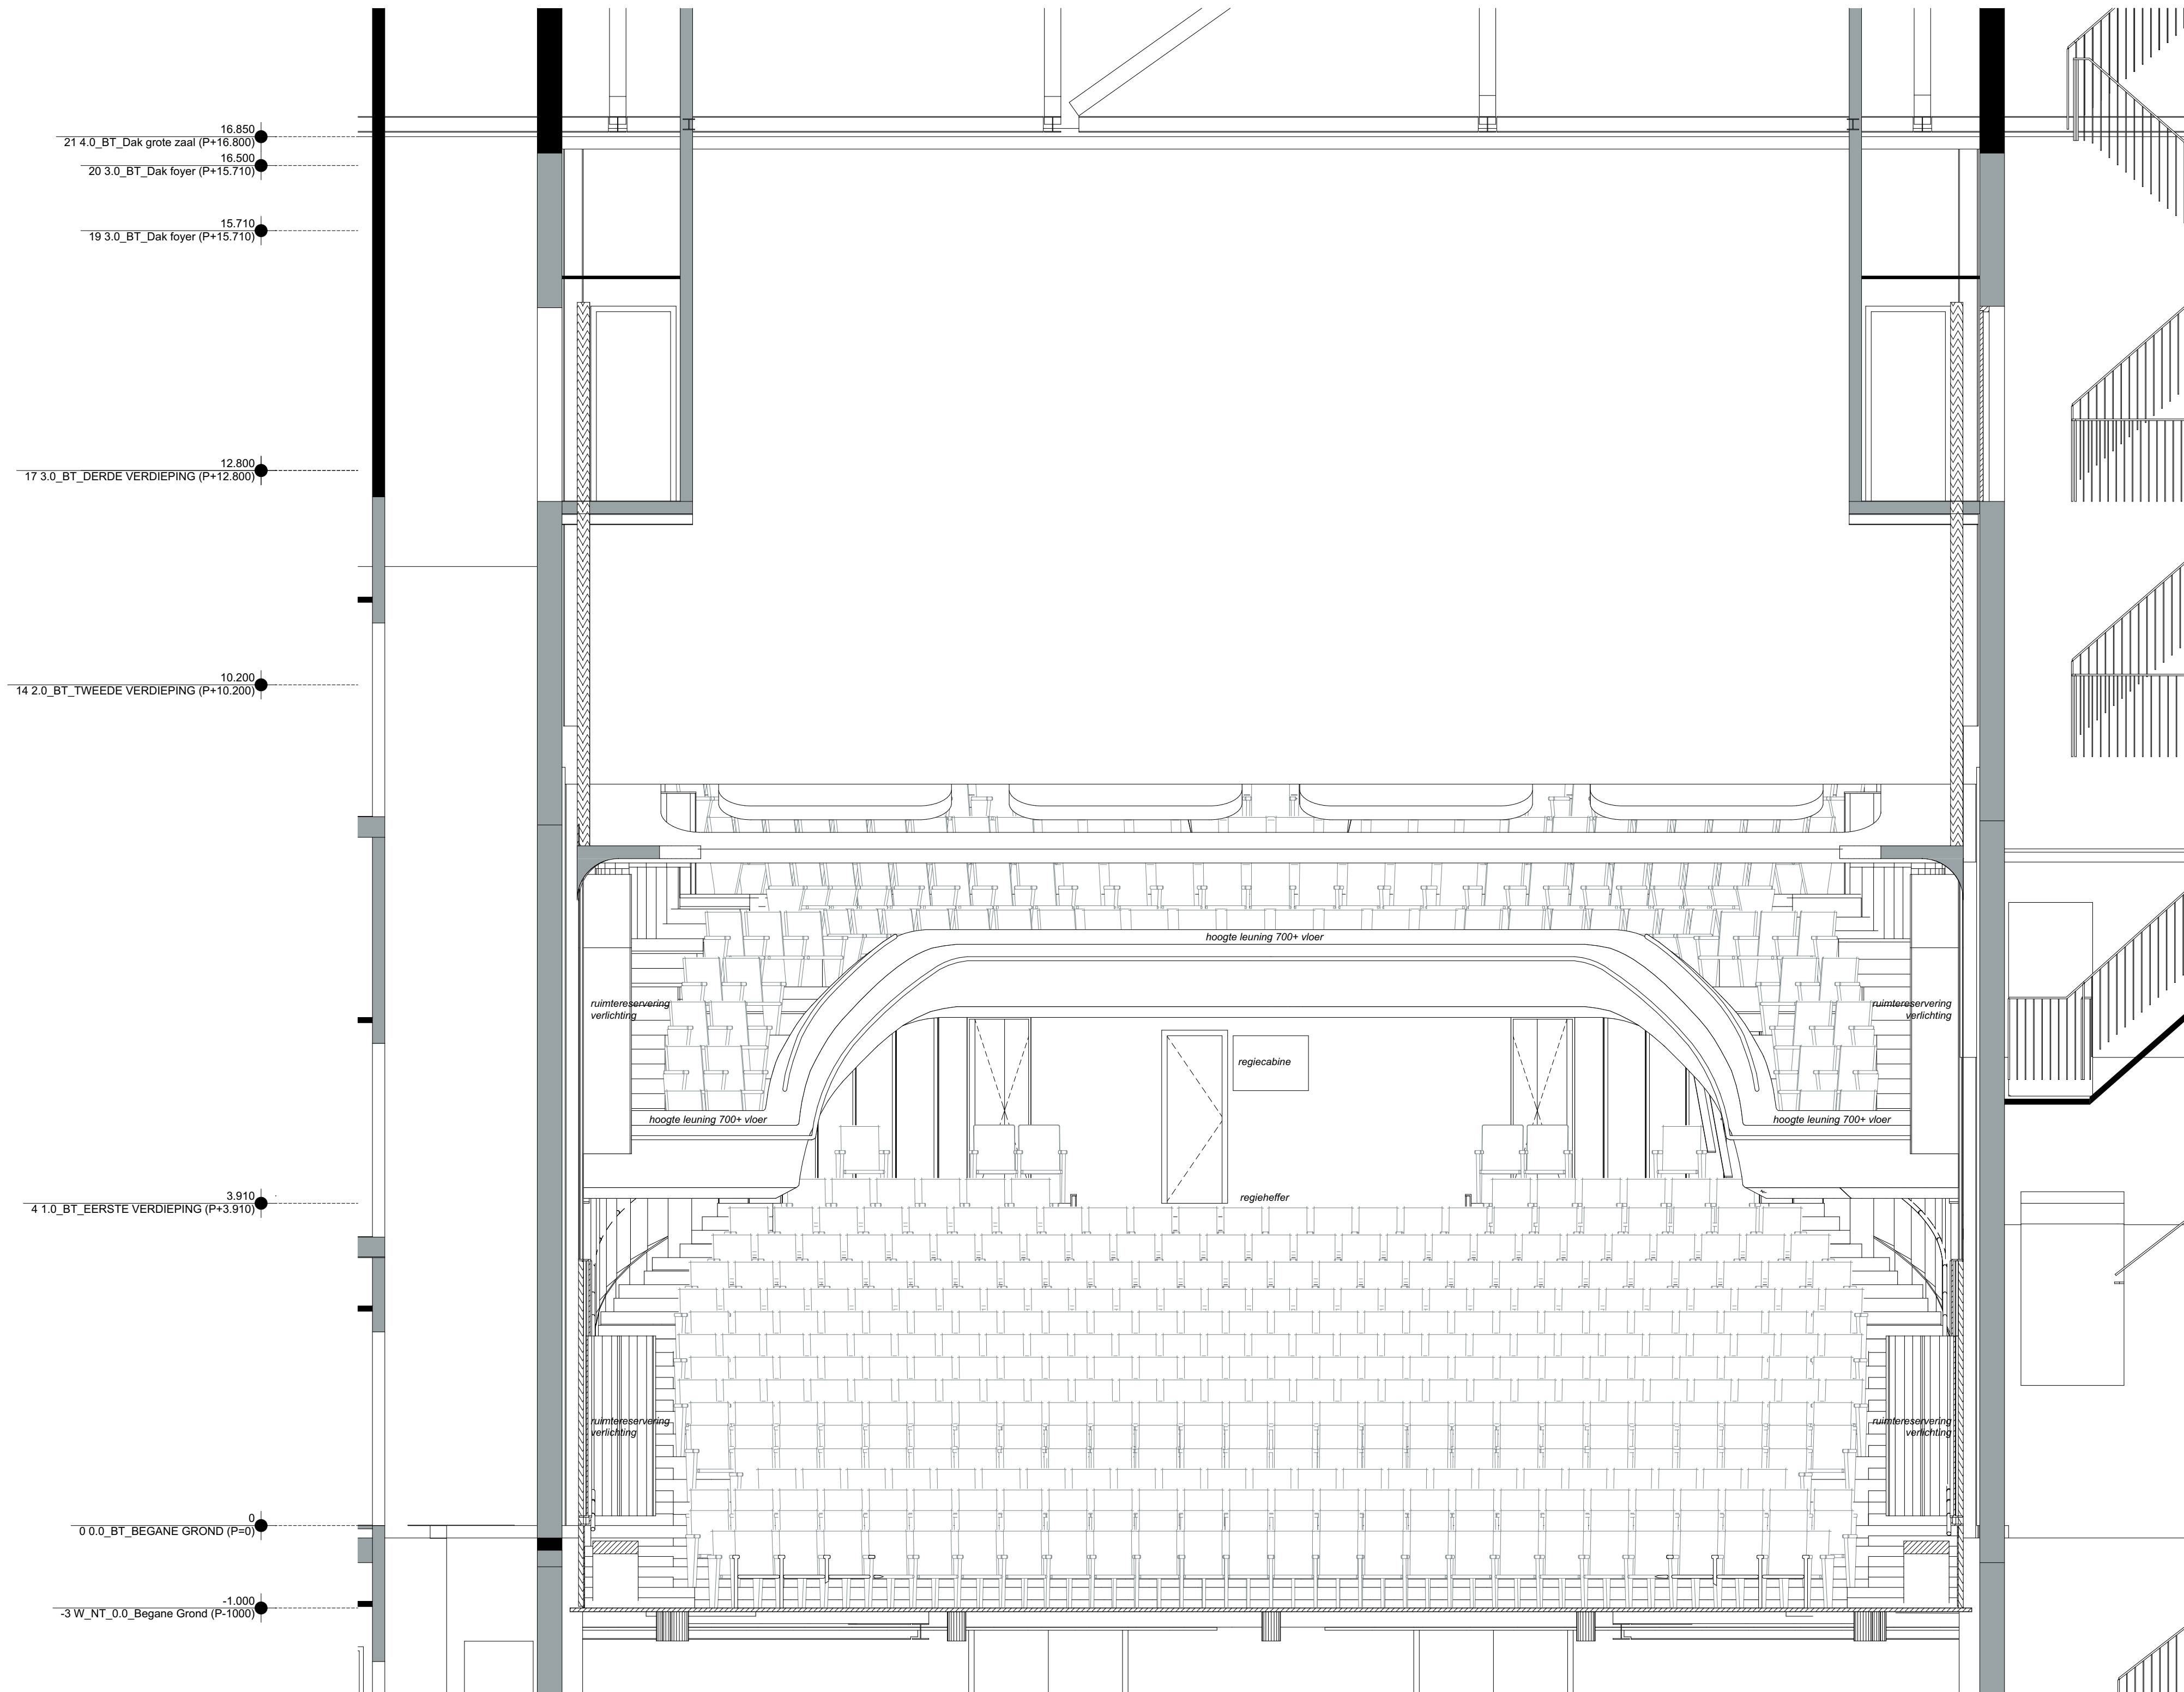

Dwarsdoorsnede

Project
Stadstheater Arnhem
Velperbinnensingel 10

Project nr.
1770

Opdrachtgever
Gemeente Arnhem

Fase
DO+ Definitief Ontwerp +

Onderwerp

Grote zaal - dwarsdoorsnede


Schaal 1:50 Formaat A1 Datum 30.05.25

Gewijzigd

Tekening nr.
NT-2704

Toussaintkade 52
2513 CL Den Haag

070 - 361 53 63
www.braaksma-roos.nl

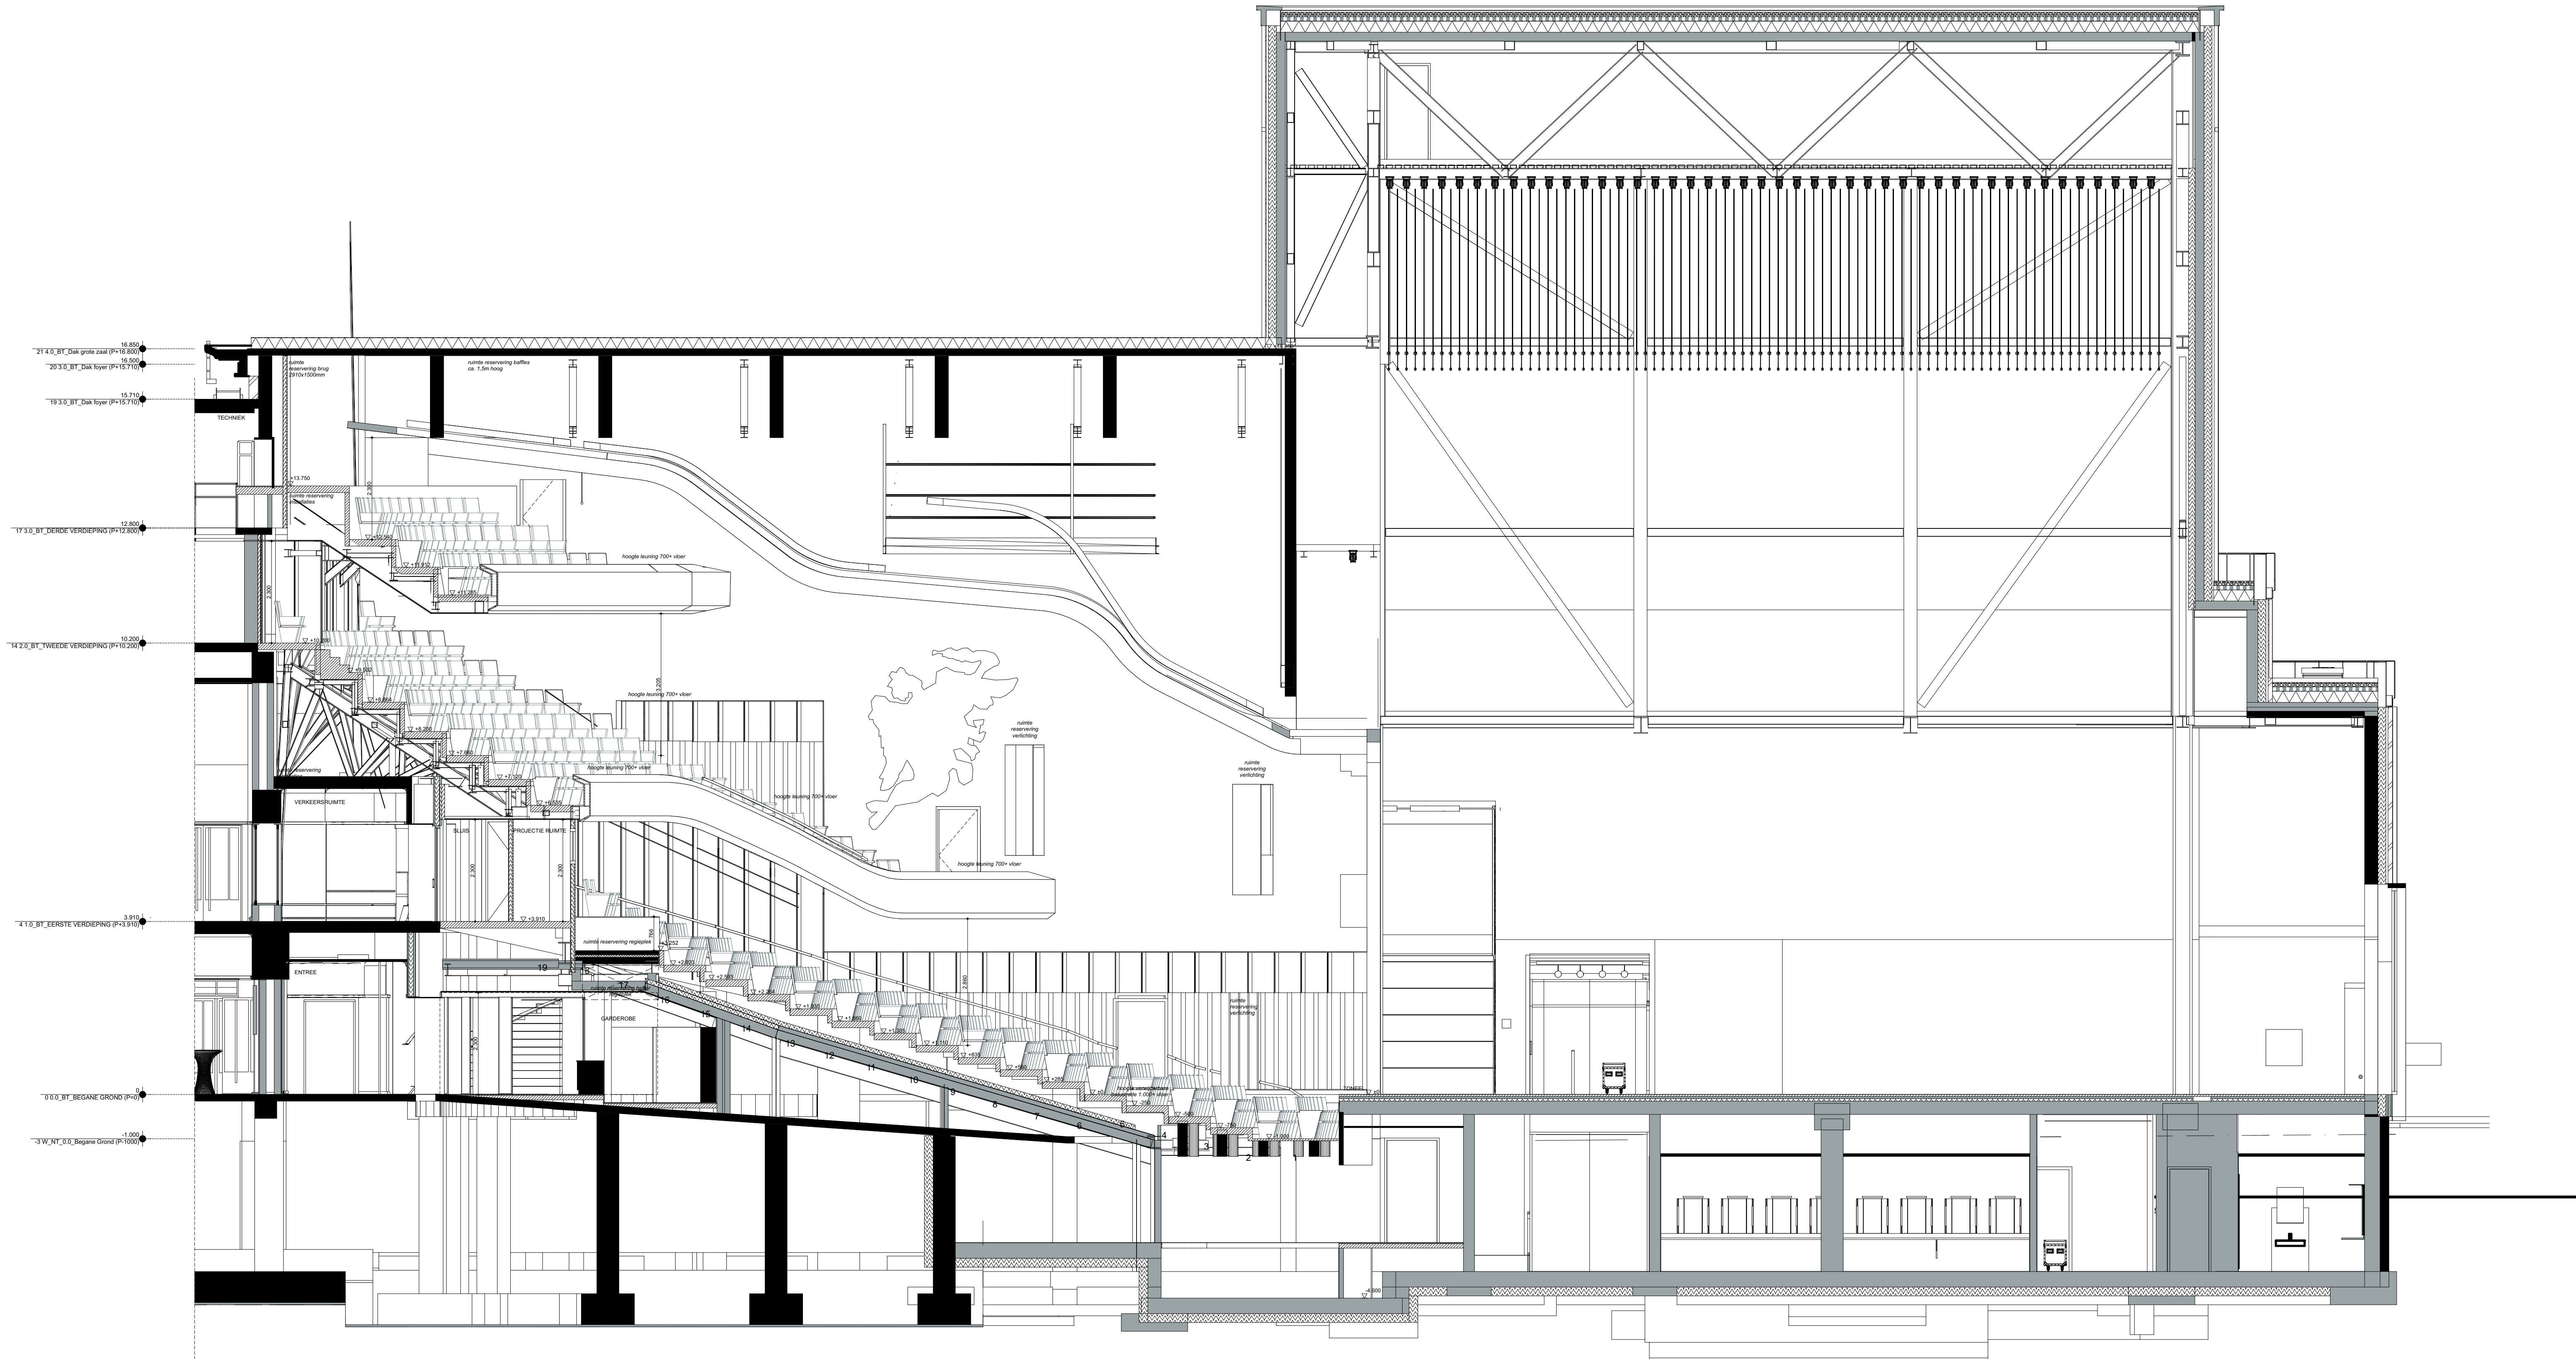

Langsdoorsnede

Project Stadstheater Arnhem Velperbinnensingel 10		Project nr. 1770
Opdrachtgever Gemeente Arnhem		
Fase DO+ Definitief Ontwerp +		
Onderwerp Grote zaal - langsdoorsnede		
Schaal 1:50, 1:10	Formaat A0	Datum 30.05.25
Gewijzigd		