


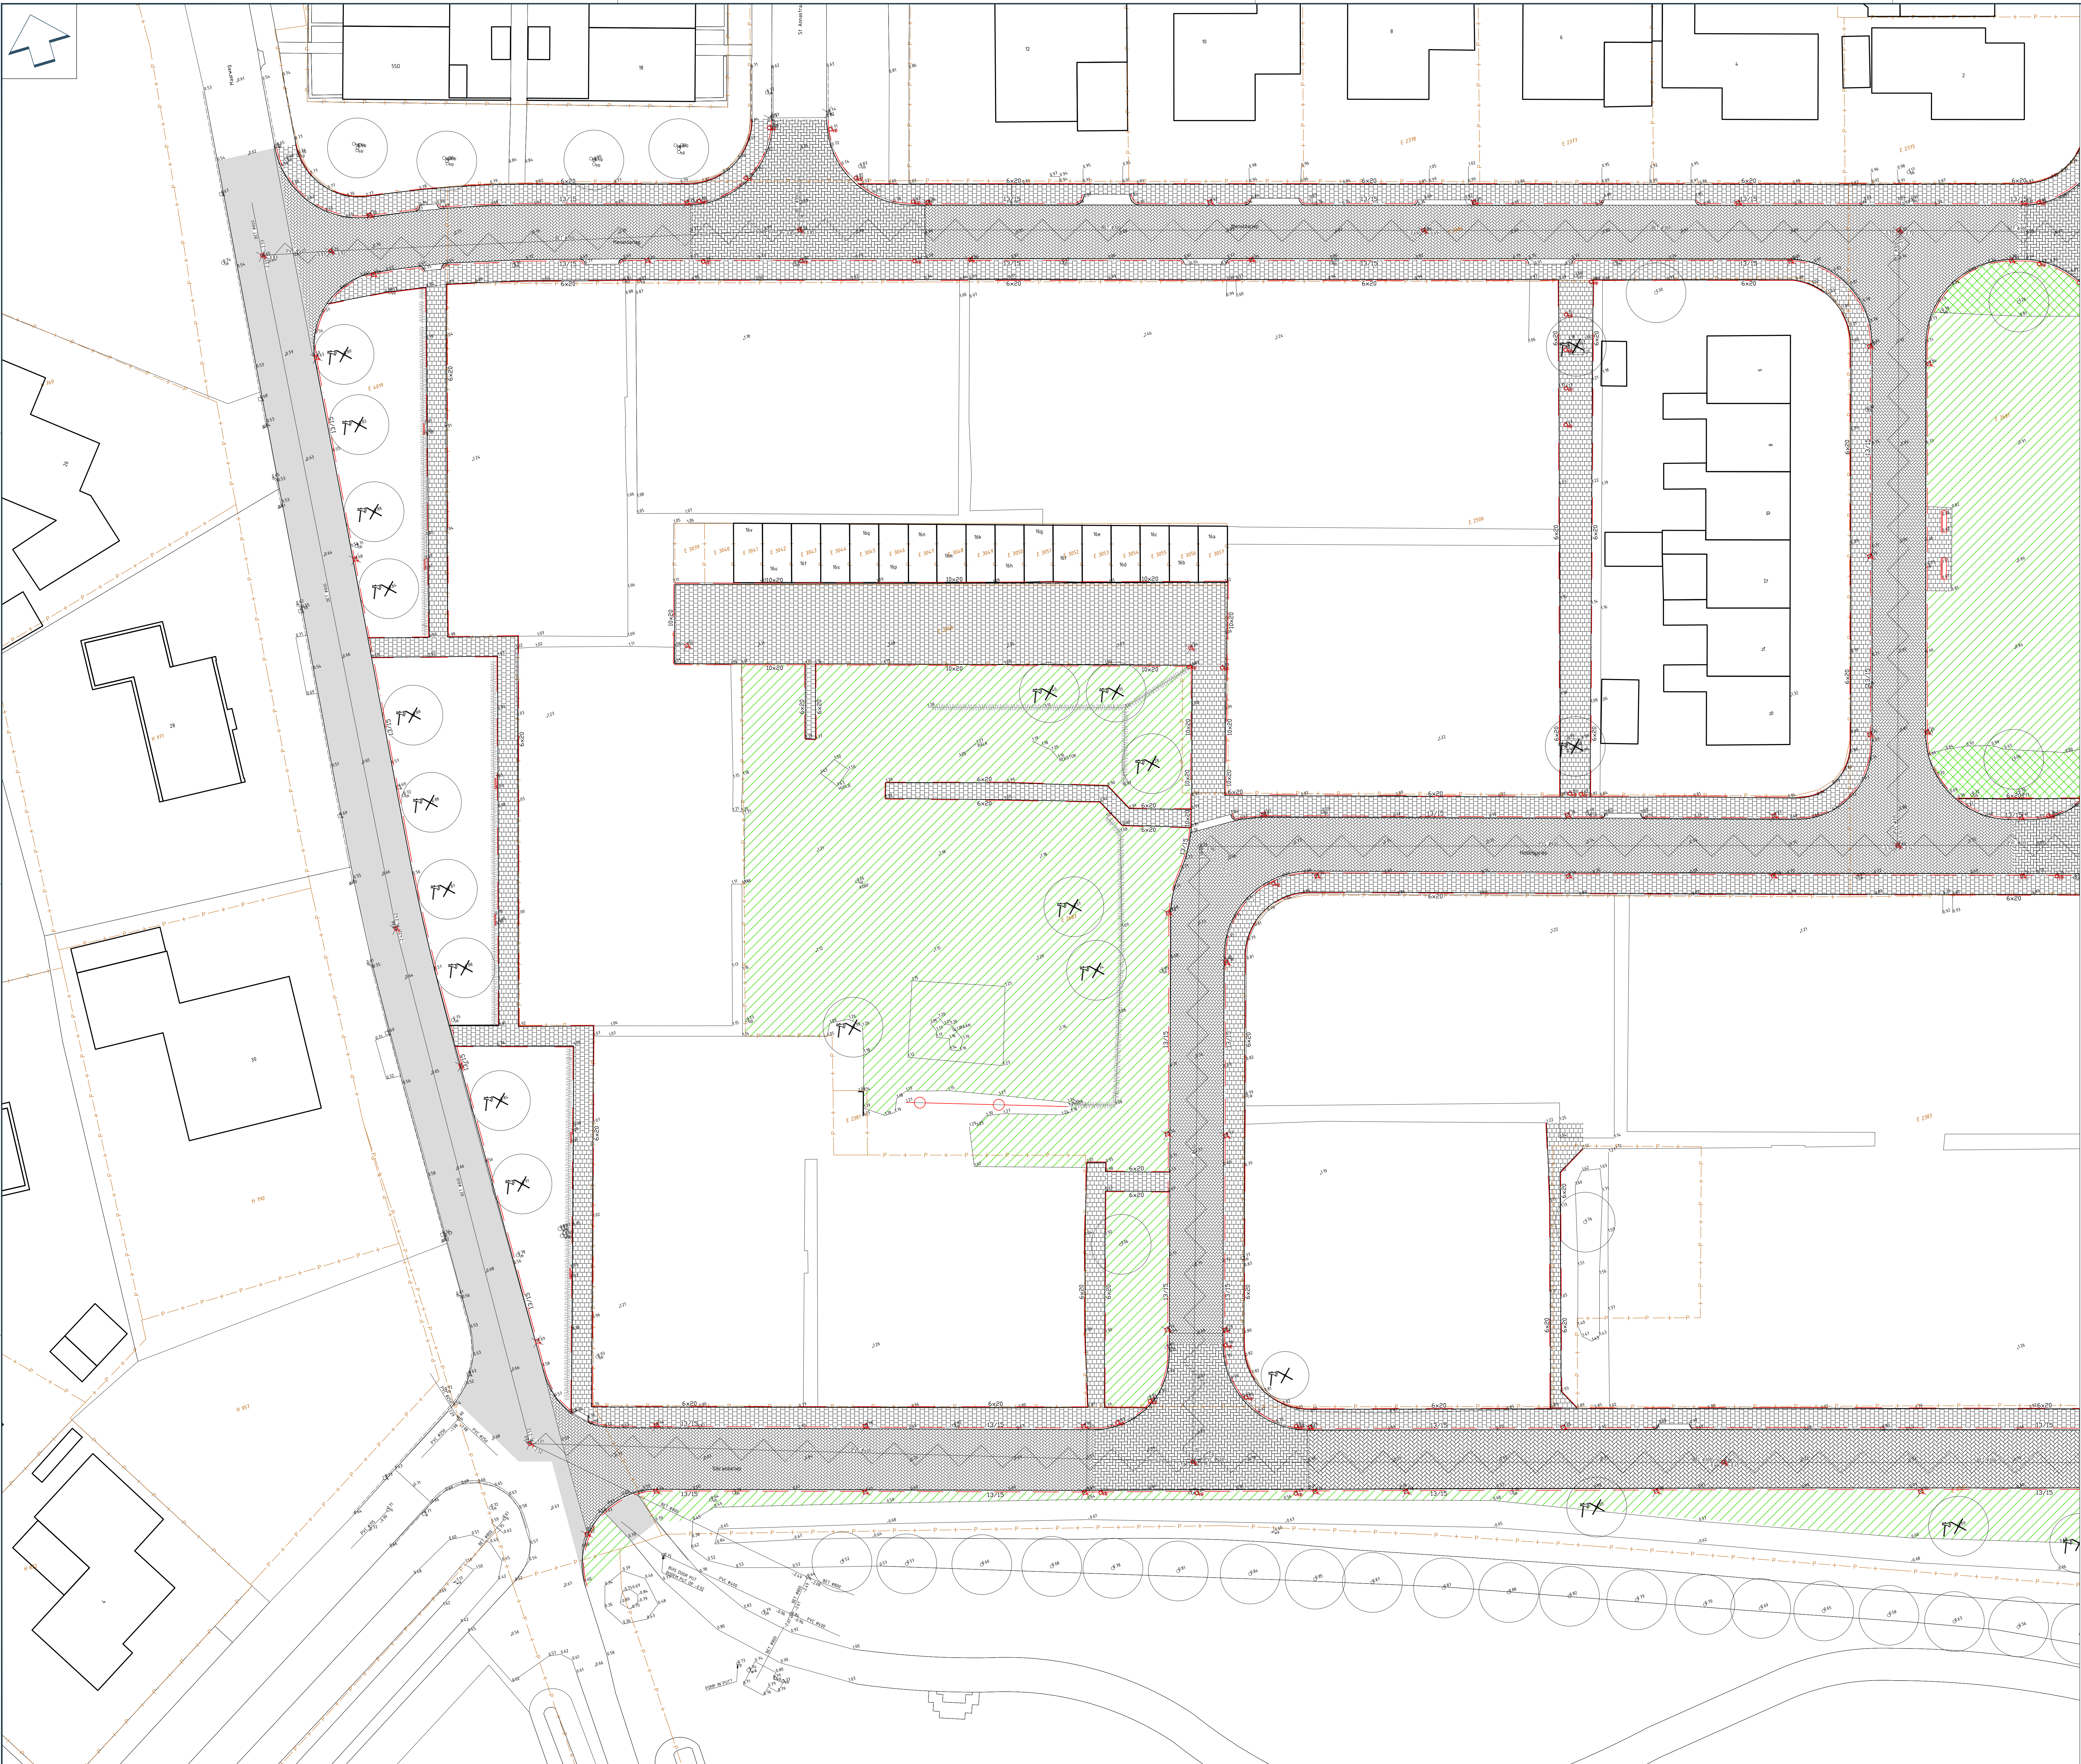

- | | | | |
|--|---|--|---|
| | VERWIJDEREN RIJOL
MET BUSDIAMETER EN BOB | | OPBREKEN STRAATBAASTEEN KF
IN ELLERODDOORBRAND
KLEUR GEELROODBRUN GEMEELD |
| | AANWEEZIG RIJOL
MET BUSDIAMETER EN BOB | | OPBREKEN TROTTOIRBAND
13/15 mm |
| | AANWEEZIGE INSPECTIEPUT | | OPBREKEN OPSLUITBAND
6x20 mm |
| | VERWIJDEREN PUT | | OPNEMEN KUNSTSTOF PAAL |
| | VERWIJDEREN STRAATKOLK | | RUMEN ZITBANK |
| | VERWIJDEREN TROTTOIRKOLK | | MAAIEN EN FREZEN GAZON |
| | OPBREKEN ASFALTVERHARDING | | RUMEN BEPLANTING |
| | OPBREKEN STRAATBAASTEEN DF
IN KEPERVERBAND
KLEUR GEEL | | TE FREZEN STORBEN |
| | OPBREKEN STRAATBAASTEEN KF
IN KEPERVERBAND
KLEUR GEELROODBRUN GEMEELD | | RUMEN AANWEEZIGE HAAG |

