
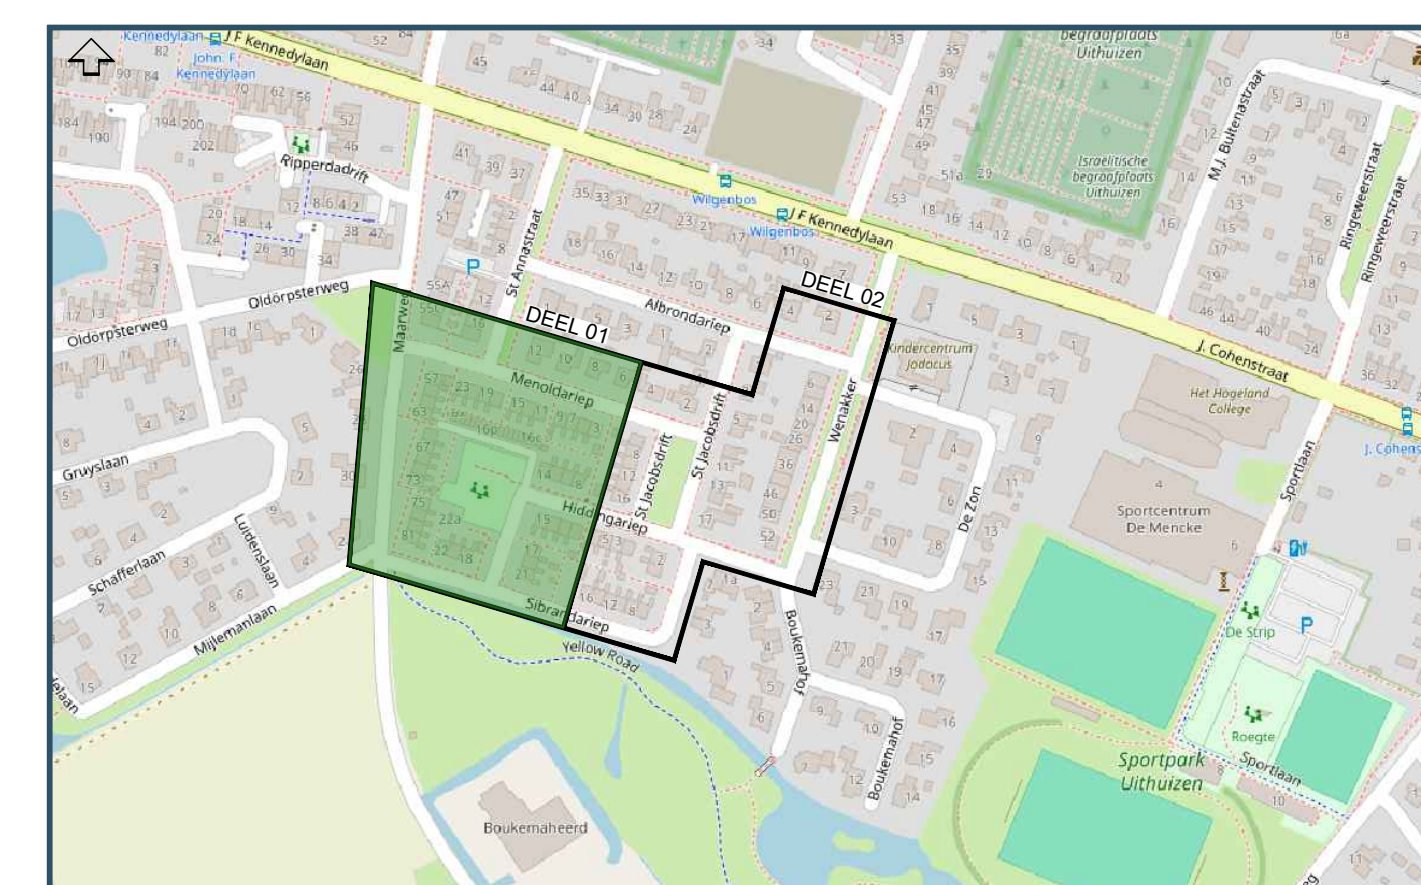


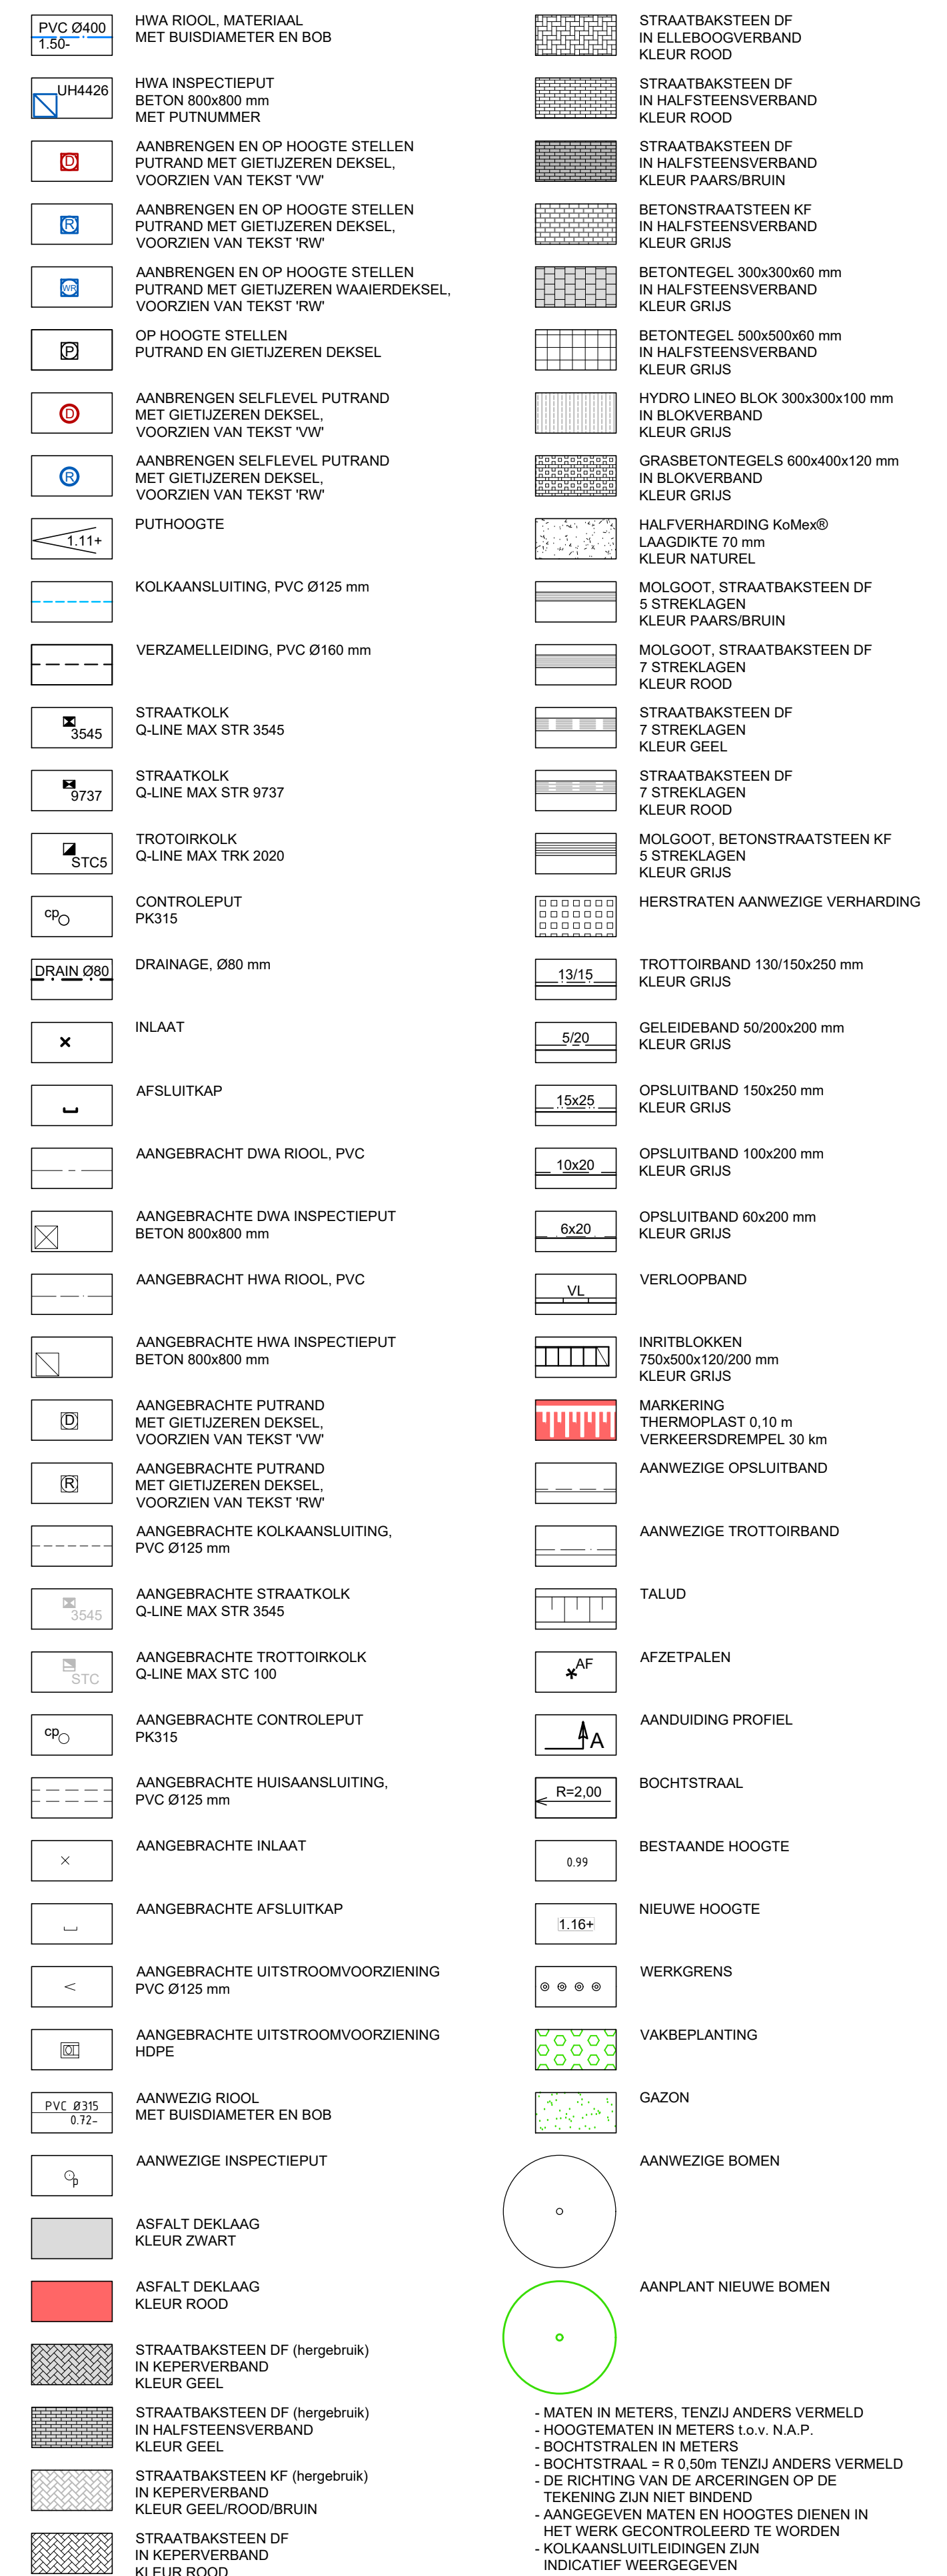

A	09-03-2026	fwv	Aanpassing kruising Maarweg <=> Menoldariëp
---	------------	-----	---