


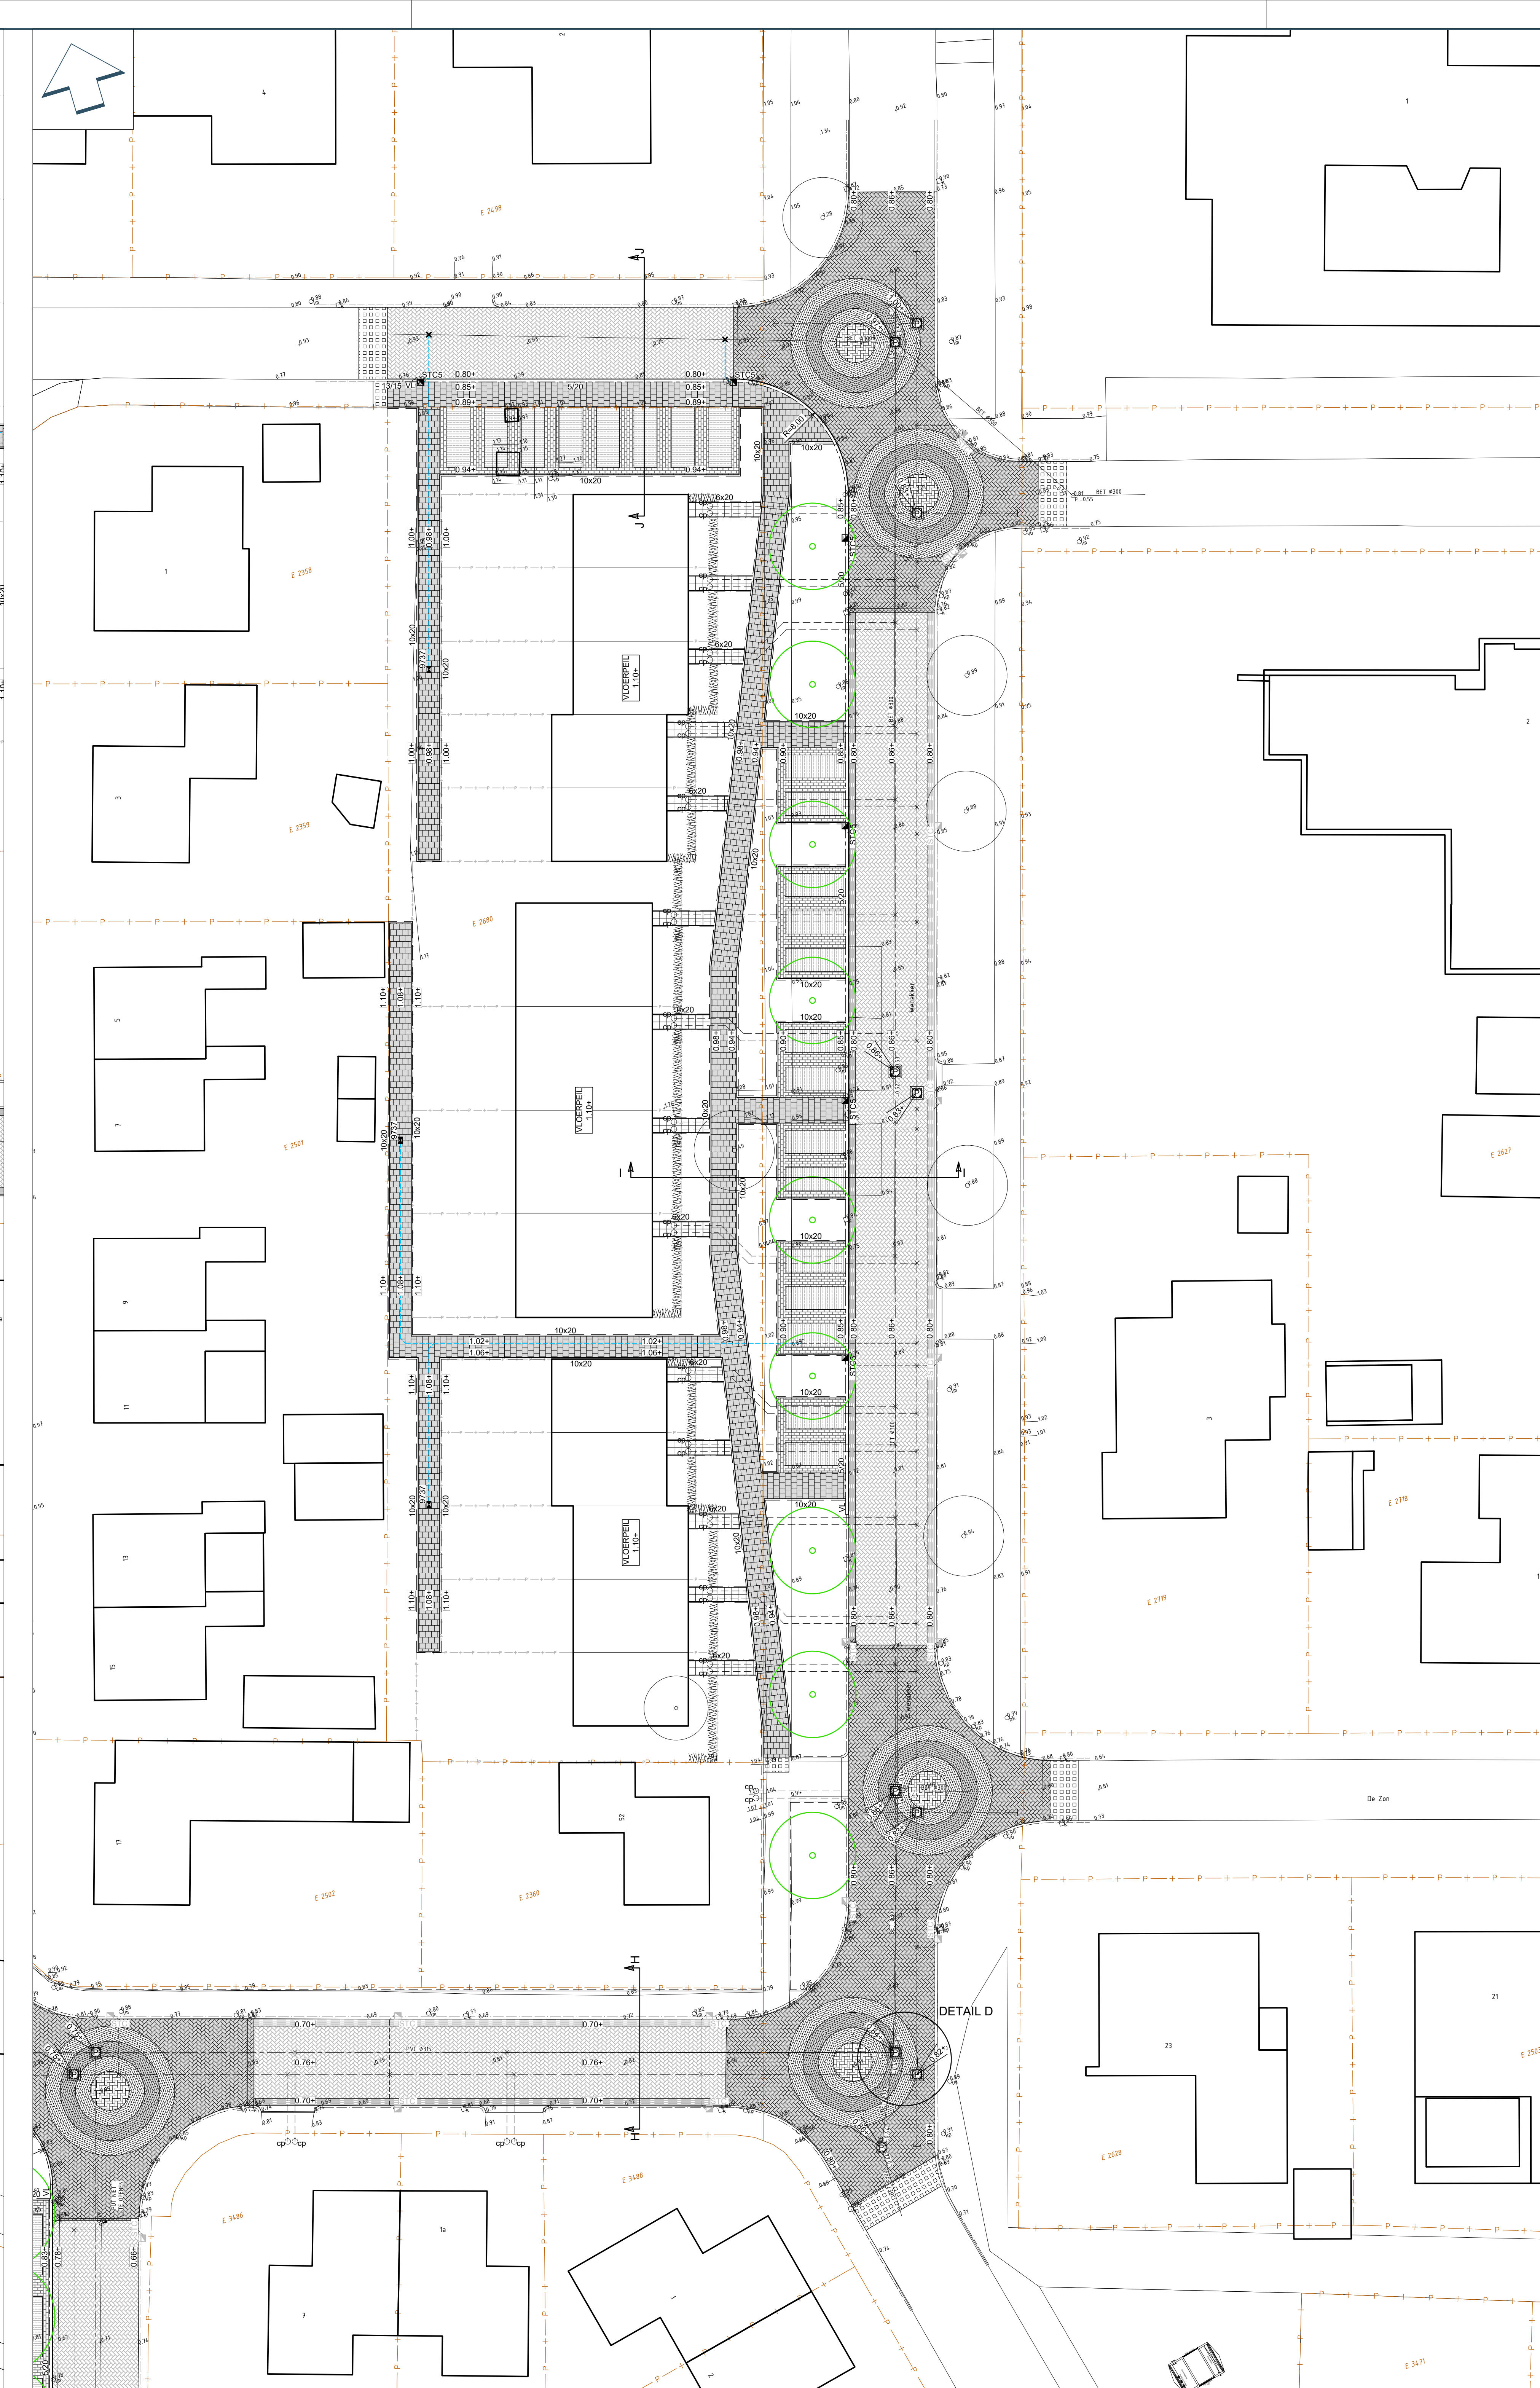



Buro

Hollema

09-03-2026

fww

Aanpassing huisaansluitingen hwa Sint Jacobedrift

- Gemeente Het Hogeland
- Uithuizen, bouw- en woonrijp maken Riepenbuurt
- Verhardingen en rioleringen, woonrijpfase

Projectnr.	010244	Blad	02 van 03	Getekend	fww
Tekeningnr.	CT-02	Schaal	1:200	Gecontroleerd	jww
Besteknr.	HLL-HEB-25-0010	Formaat	A0	Datum	10-02-2006

Asserstraat 12 | 9451 AC Rolde
 info@burohollema.nl | www.burohollema.nl

Status
 DEFINITIEF