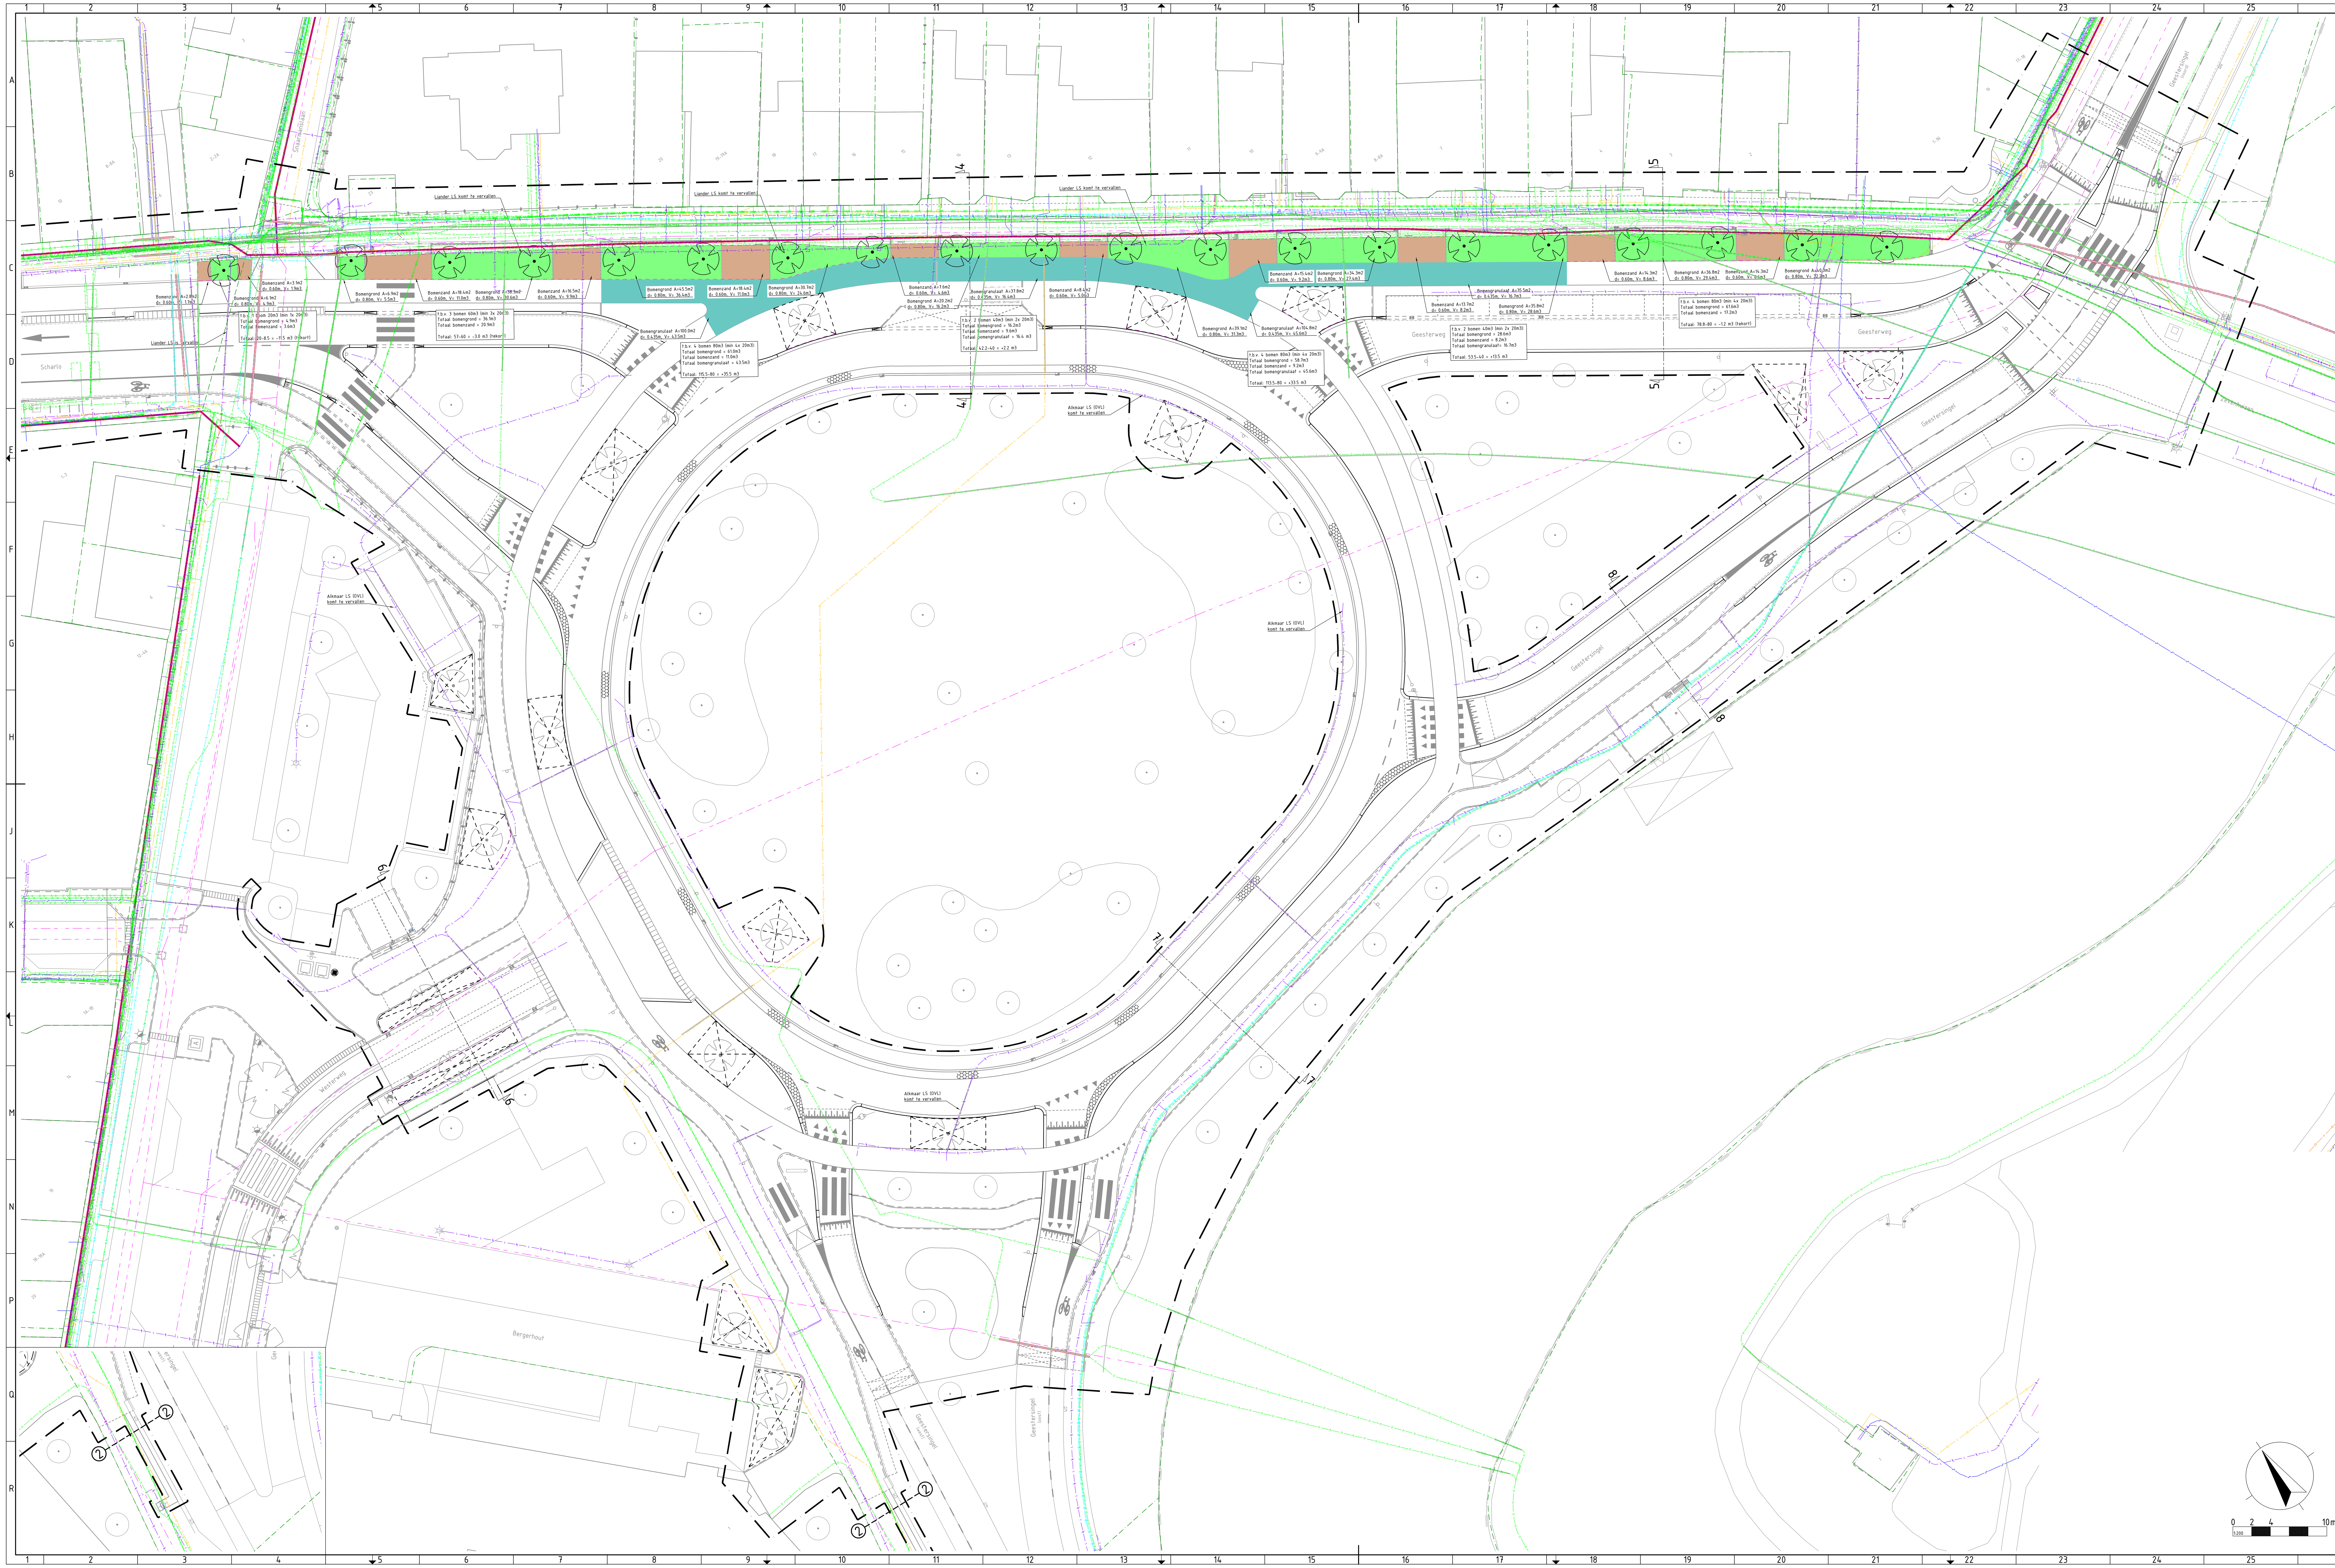


RENVOOI GRONDVERBETERING BOMEN

- Aanbrengen wortelscherm
- Aanbrengen bomengrond
- Aanbrengen bomenzand
- Aanbrengen bomengranulaat
- Boom met groeiplaatsverbetering

RENVOOI KABELS EN LEIDINGEN

- Data
- Elektra laagspanning
- Elektra middenspanning
- Gas lage druk
- Water
- Riolering vrijverval
- Overig
- Mantelbuis
- Leiding van asbest
- Leiding van gietijzer

Samenstelling:
24HB0348B$S
24HB0348B$S - kadaster
24HB0348N$S
24HB0348B$S - Inmetingen
24HB0348B$S - KLIC
24HB0348N$S-Grondverbetering bomen
23HB0821N$S - Westerweg

0 2 4 10m
1:200

Maten in meters, tenzij anders vermeld.
Peilmaten in meter t.o.v. N.A.P., tenzij anders vermeld.
Materiaalmaten in mm, tenzij anders vermeld.
Diameters in millimeters, tenzij anders vermeld.

Ontwerper:	Projectleider:	Goedgekeurd:	Documentstatus:	Projectfase:	Documentsoort:	Blad:	Aantal:
R. HAASNOOT	K. BORST	-	DEFINITIEF	BO	TEKENING	1	1

Projectomschrijving: HERINRICHTING ROTONDE BERGERHOUT
Opdrachtgever: STADSWERK072
Schaal: 1 : 200
Papierformaat: A0-841X1470
Contractnummer: 2025-16

Tekeningomschrijving: GRONDVERBETERING BOMEN

HB Advies
· Comeniusstraat 7 · 1817 MS Alkmaar
· Krijn Taconiskade 412 · 1087 HW Amsterdam
· 088 472 0600 · info@hbadvies.nl

Datum uitgave:	Tekeningnummer:	Projectnummer:
16-12-2025	24HB0348-NS-112-1	24HB0348

Deze tekening is eigendom van HB Adviesbureau. Zij mag daarom noch gekopieerd, noch aan derden ter kopiering of namaking getoond worden zonder toestemming.
Path: GP GROOT B.V\HB-24HB0348 HERINRICHTING BERGERHOUT ROTONDE - DOCUMENTS\05-TEKENINGEN\X-24HB0348-NS-112-GRONDVERBETERING BOMEN.DWG