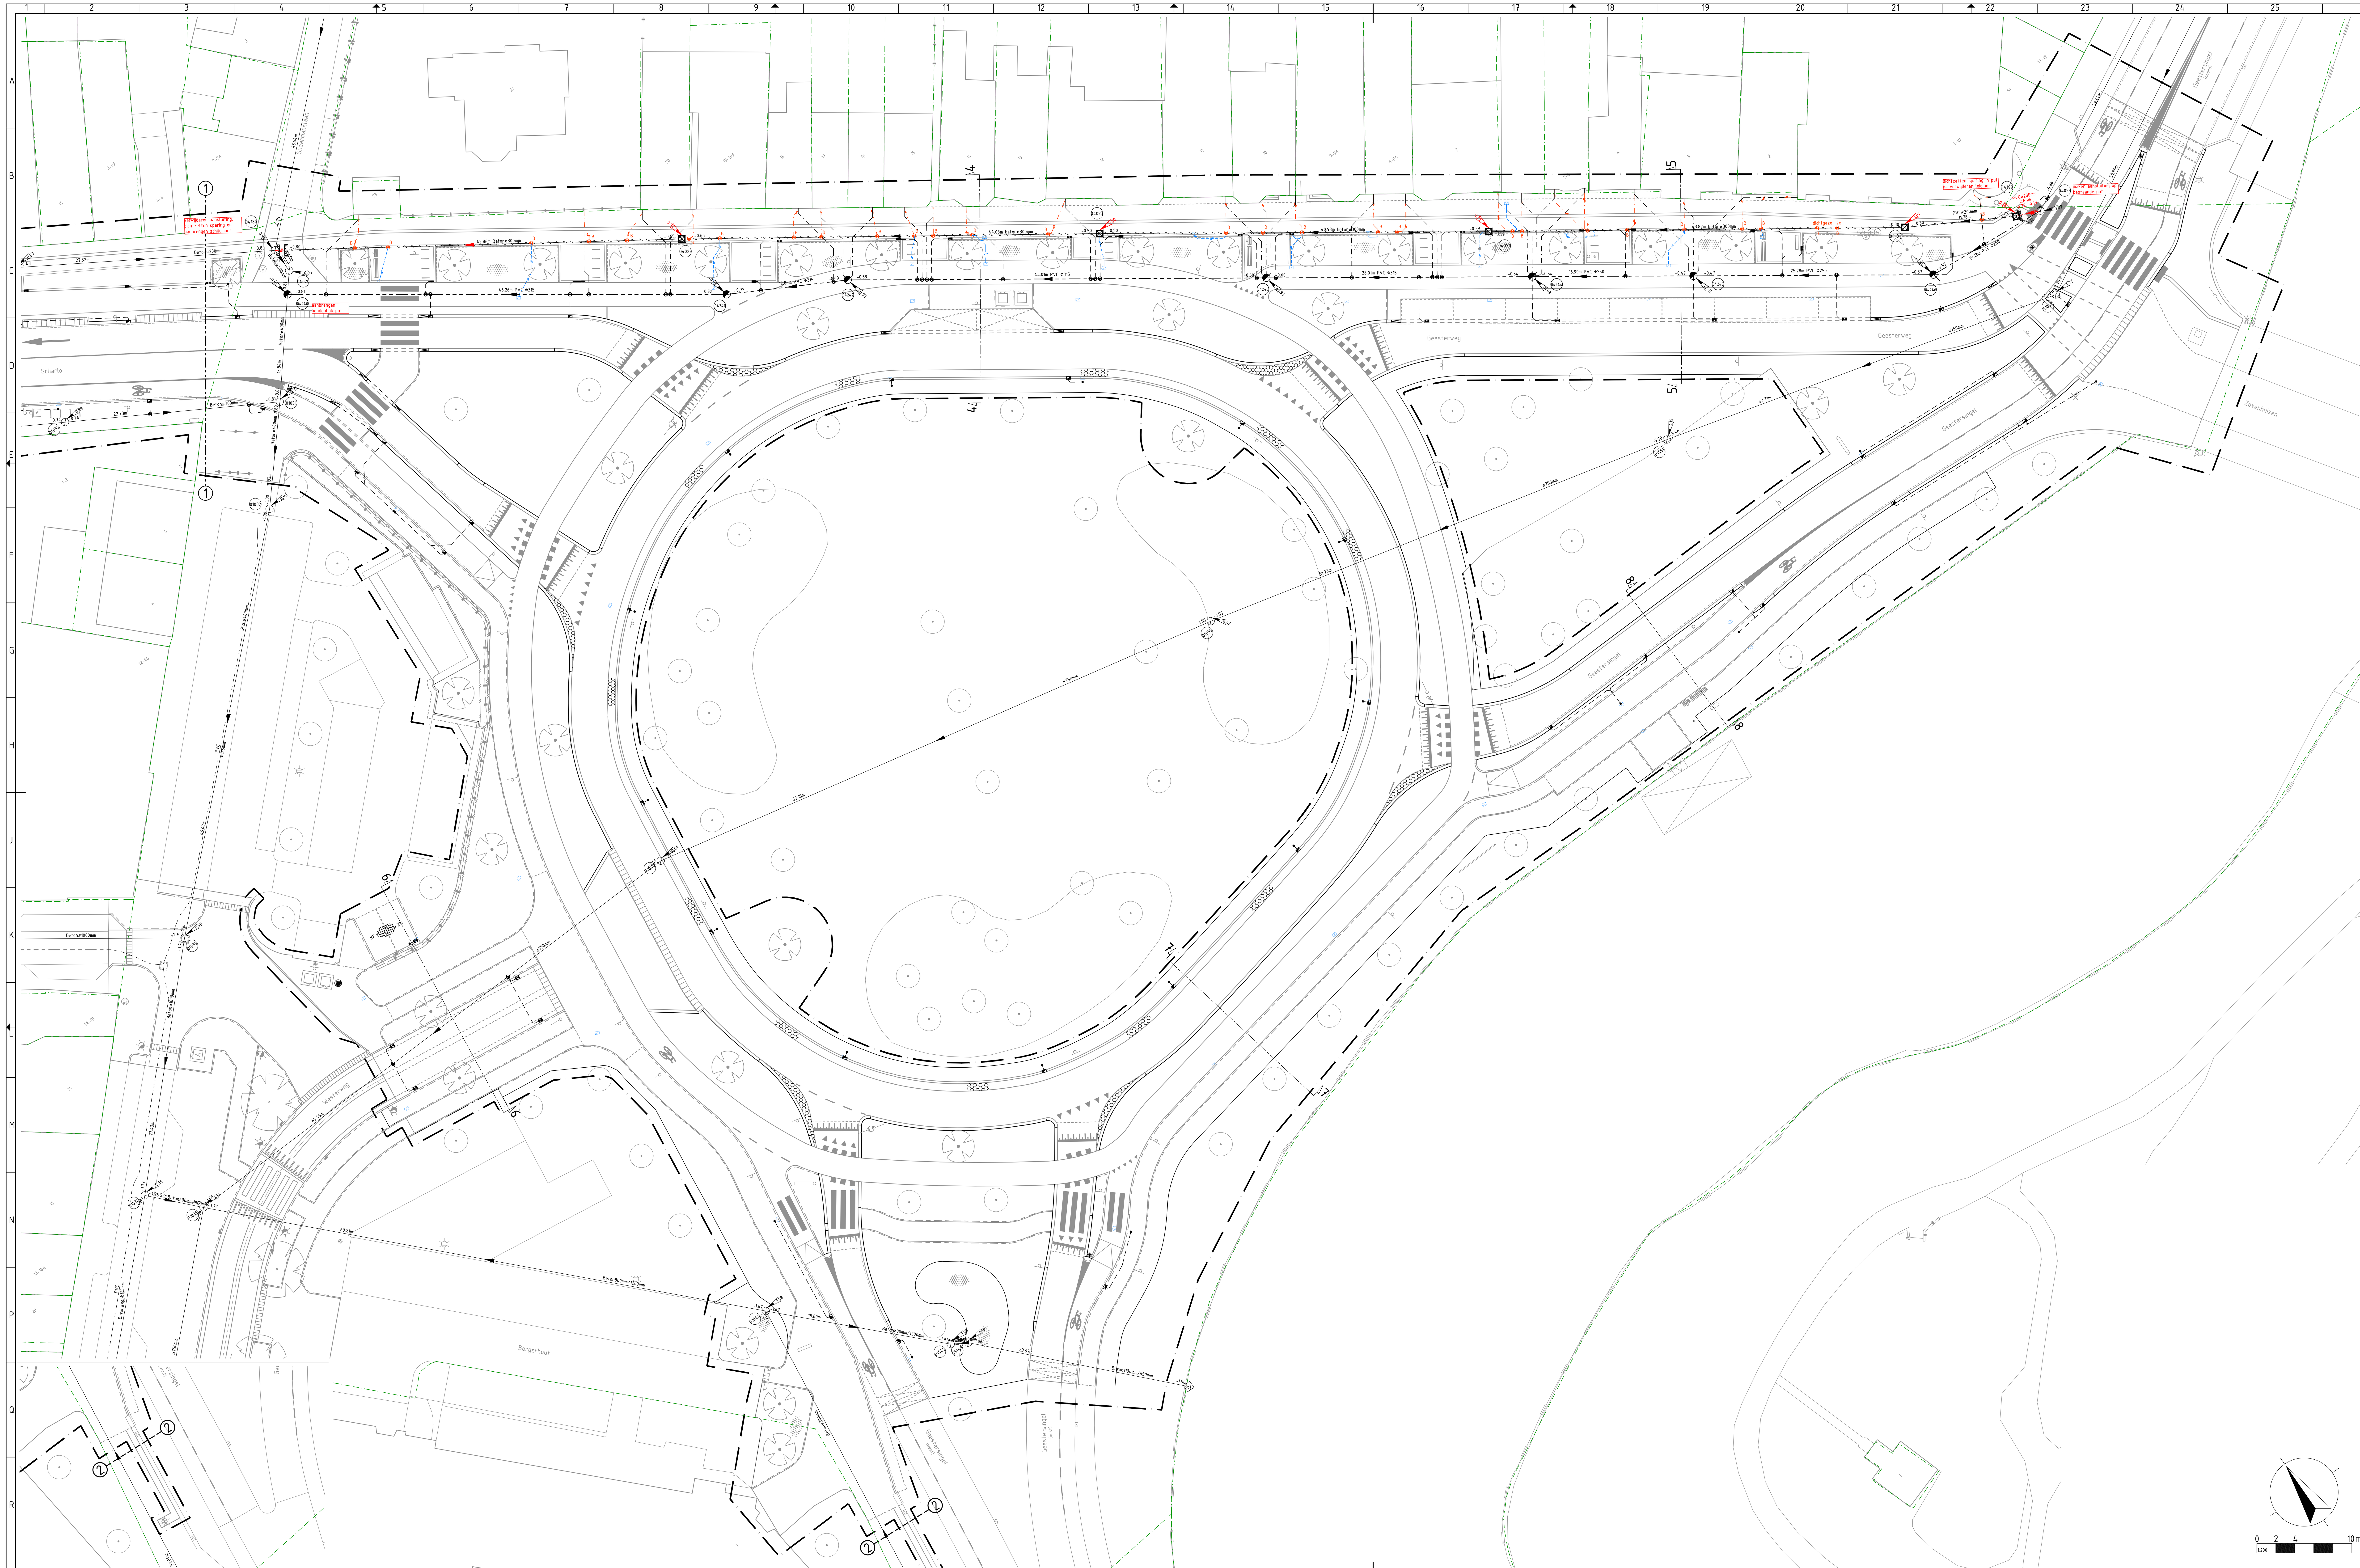


RENVOOI RIOLERING

RIOLERING BESTAANDE SITUATIE

- Gemengde riolering
- Drainagetransport riolering
- -1.00 PVCø250 mm -1.00 Strenginformatie volgens GWSW/kikker
- 04199 Inspectieput gemengde riolering
- Bestaande rioolinlaat t.b.v. huisaansluiting dichtzetten
- Straatkolk
- Trottoirkolk

RIOLERING VERWIJDEREN

- GWA hoofdriool verwijderen
- GWA huisaansluitleiding verwijderen
- HWA kolkaansluitleiding verwijderen
- Straatkolk verwijderen
- Trottoirkolk verwijderen

RIOLERING BUITEN BEDRIJF STELLEN

- GWA hoofdriool volschuimen
- 04181 Inspectieput gemengde riolering verlagen en vullen
- Aanbrengen schildmuur in leiding t.b.v. volschuimen riolering
- Aanbrengen schildmuur in sparing putwand t.b.v. volschuimen riolering

RIOLERING NIEUWE SITUATIE

- GWA hoofdriool aanbrengen
- -1.00 PVCø250 mm -1.00 Strenginformatie
- 04240 Inspectieput gemengde riolering met putnummer en putrandhoogte
- GWA rioolinlaat t.b.v. PVCø125 mm GWA huisaansluiting
- HWA rioolinlaat t.b.v. PVCø125 mm HWA kolkaansluiting
- GWA huisaansluitleiding aanbrengen
- HWA kolkaansluitleiding aanbrengen
- Maken aansluiting op bestaande aansluitleiding
- Maken aansluiting op bestaande inspectieput
- Straatkolk
- Trottoirkolk
- Geleidekolk

ALGEMEEN

- 1 1 Doorsnede
- Bestaande perceelsgrens
- 1 - - - 1 Bladgrens
- Projectgrens

Samenstelling:
24HB0348B$S
24HB0348B$S - kadaster
24HB0348N$S
24HB0348B$S - Inmetingen
24HB0348R$S
23HB0821N$S - Westerweg

0 2 4 10m
1:200

Maten in meters, tenzij anders vermeld. Peilmaten in meter t.o.v. N.A.P., tenzij anders vermeld.			Materiaalmaten in mm, tenzij anders vermeld. Diameters in millimeters, tenzij anders vermeld.				
Ontwerper: R. HAASNOOT	Projectleider: K. BORST	Goedgekeurd: -	Documentstatus: DEFINITIEF	Projectfase: BO	Documentsoort: TEKENING	Blad: 2	Aantal: 2
Projectomschrijving: HERINRICHTING ROTONDE BERGERHOUT			Opdrachtgever: STADSWERK072			Schaal: 1 : 200 Papierformaat: A0-841X1470 Contractnummer: 2025-16	
Tekeningomschrijving: NIEUWE SITUATIE RIOLERING							
Datum uitgave: 16-12-2025	Tekeningnummer: 24HB0348-NS-301-2	Projectnummer: 24HB0348					

HB Advies
· Comeniusstraat 7 · 1817 MS Alkmaar
· Krijn Taconiskade 412 · 1087 HW Amsterdam
· 088 472 0600 · info@hbadvies.nl

Deze tekening is eigendom van HB Adviesbureau. Zij mag daarom noch gekopieerd, noch aan derden ter kopiering of namaking getoond worden zonder toestemming.

Path: GP GROOT B.V\HB-24HB0348 HERINRICHTING BERGERHOUT ROTONDE - DOCUMENTS\05-TEKENINGEN\X-24HB0348-NS-301-NIEUWE SITUATIE RIOOL.DWG