Contents

Aluminium Schreder mastcombinatie “Chamade” lph 10 mtr. enkel.....3

Type V110112P-9.....3

Aluminium Schreder mastcombinatie “Chamade” lph 10 mtr. dubbel.....4

Type V110112P-7.....4

Aluminium Schreder mastcombinatie “Chamade” lph 8 mtr. enkel.....5

Type V110112P-10.....5

Aluminium Schreder mastcombinatie “Chamade” lph 8 mtr. dubbel.....6

Type V110112P-8.....6

Aluminium Schreder mastcombinatie “Chamade” lph 10 mtr. enkel
Type V110112P-9


Lichtmast: uithoudermast
Uitvoering volgens tekening nr.: Sapa V110112P-9
Lichtmast van aluminium
Uitvoeringsvorm: conisch
Nominale masthoogte: 10,5 mtr.
Beschermingswijze: gepoedercoat in RAL9010
Lengte van het grondstuk: 1700 mm

Opzetstuk: montage middels onzichtbare koppeling “4 nokkensysteem”. Decoratieve uithouder volgens ontwerp Chamade incl. sierdetail in top.
Lengte enkele uithouder: 1500 mm.
Hoek: 3°
Wanddikte: 3,5 mm

Bijzonderheden:

- Mast is voorzien van een gelast verstevigingsprofiel type 5+ en een gelaste glijrail v.z.v. 2 glijmoeren M6x16 en een M8 aardbout;
- Deursectie is standaard v.z.v. een dubbele anti-diefstal (ovaal) schuifsluiting;
- Het ondergrondsdeel is v.z.v. een 2-laags corrosiewerende zwarte PVC bandage aan de buitenzijde;
- Een interne mastvoetring;
- Een kabelinvoermanchet;
- LDPE 2-schalige zwarte maaiveldbeschermer
- Mast is boven deurniveau v.z.v. 3 uitwendige ringen .

Geschikt voor:
Deze mast is berekend voor een Schreder armatuur type Chamade. Beide armaturen kunnen worden ingezet i.c.m. 1 reclamebord van 35 kg (1200 x 1000 mm) en onderkant bord op 4500 mm boven maaiveld).

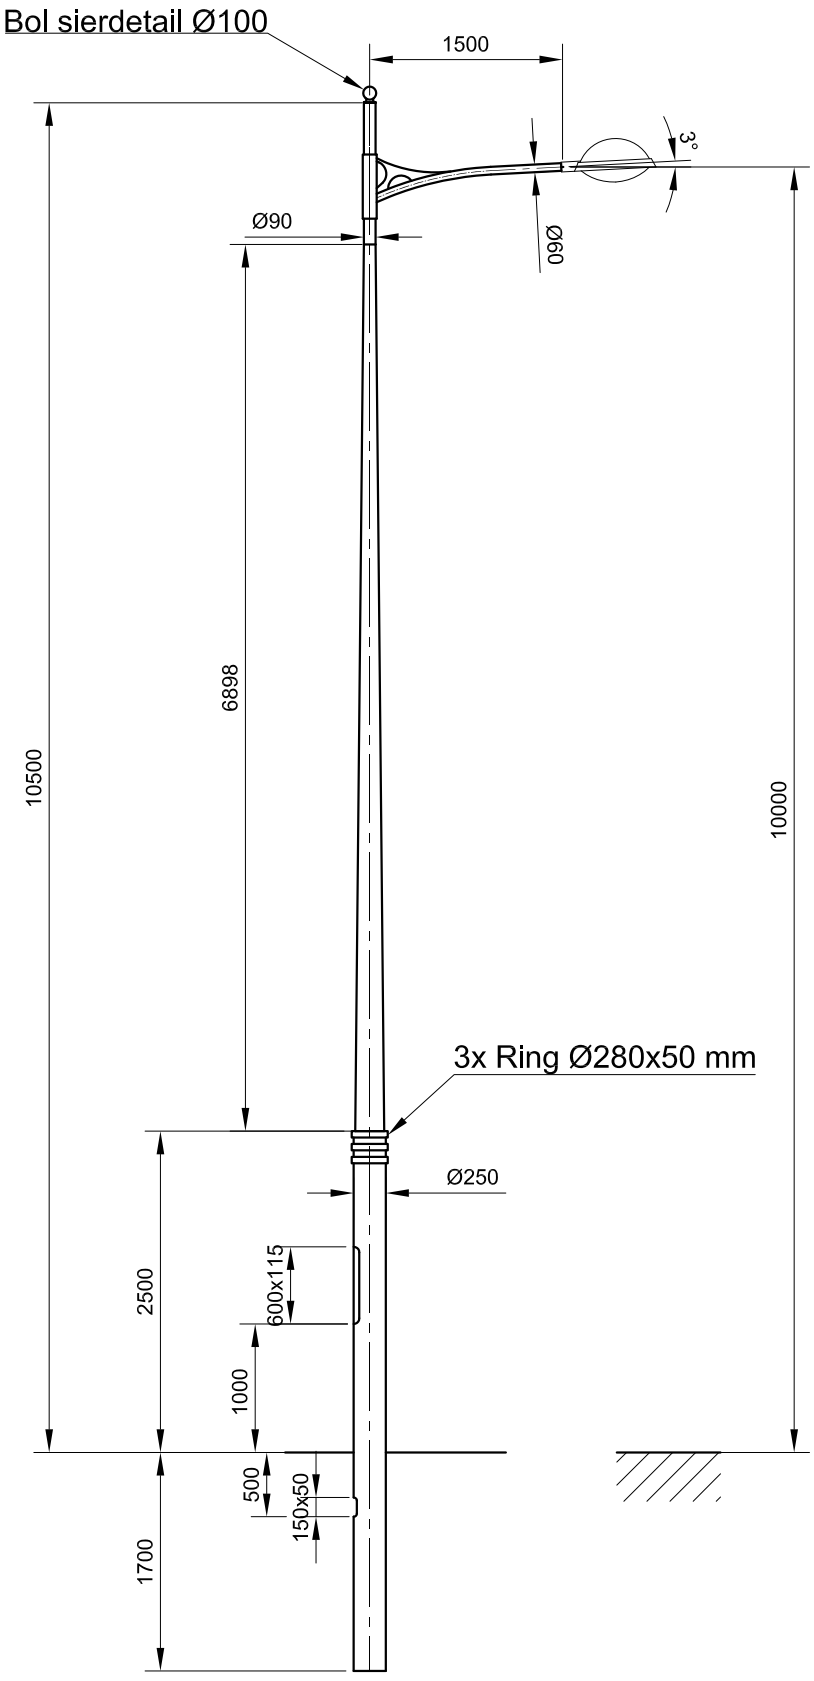

WANDDIKTE: 5,25

ITEMNO.	QUANTITY	DESCRIPTION	MATERIAL	DIMENSIONS	REMARKS

	AM.PROJ.	SURFACE ROUGHNESS CENTER LINE AVERAGE RA (CLA) IN µM BY ISO1302	DIMENSIONS TOLERANCES BY: EN40 UNLESS OTHERWISE STATED	DRAWN BY / CHECKED BY (SIGNATURE)	SCALE 1:60
				MATERIAL EN AW-6060T66	DATE 19-12-2011
FORMAT A4	REMARK -			DRAWINGNUMBER V110112P-9	MODE 0
	TITLE Con. lichtmast 10.0m LPH EU				

DATE | DESCRIPTION | MODE

Aluminium Schreder mastcombinatie “Chamade” lph 10 mtr. dubbel
Type V110112P-7


Lichtmast: uithoudermast
Uitvoering volgens tekening nr.: Sapa V110112P-7
Lichtmast van aluminium
Uitvoeringsvorm: conisch
Nominale masthoogte: 10,5 mtr.
Beschermingswijze: gepoedercoat in RAL9010
Lengte van het grondstuk: 1700 mm

Opzetstuk: montage middels onzichtbare koppeling “4 nokkensysteem”. Decoratieve uithouder volgens ontwerp Chamade incl. sierdetail in top.
Lengte dubbele uithouder: 1500 mm.
Hoek: 3°
Wanddikte: 3,5 mm

Bijzonderheden:

- Mast is voorzien van een gelast verstevigingsprofiel type 5+ en een gelaste glijrail v.z.v. 2 glijmoeren M6x16 en een M8 aardbout;
- Deursectie is standaard v.z.v. een dubbele anti-diefstal (ovaal) schuifsluiting;
- Het ondergrondsdeel is v.z.v. een 2-laags corrosiewerende zwarte PVC bandage aan de buitenzijde;
- Een interne mastvoetring;
- Een kabelinvoermanchet;
- LDPE 2-schalige zwarte maaiveldbeschermer
- Mast is boven deurniveau v.z.v. 3 uitwendige ringen .

Geschikt voor:
Deze mast is berekend voor een Schreder armatuur type Chamade. Beide armaturen kunnen worden ingezet i.c.m. 1 reclamebord van 35 kg (1200 x 1000 mm) en onderkant bord op 4500 mm boven maaiveld).

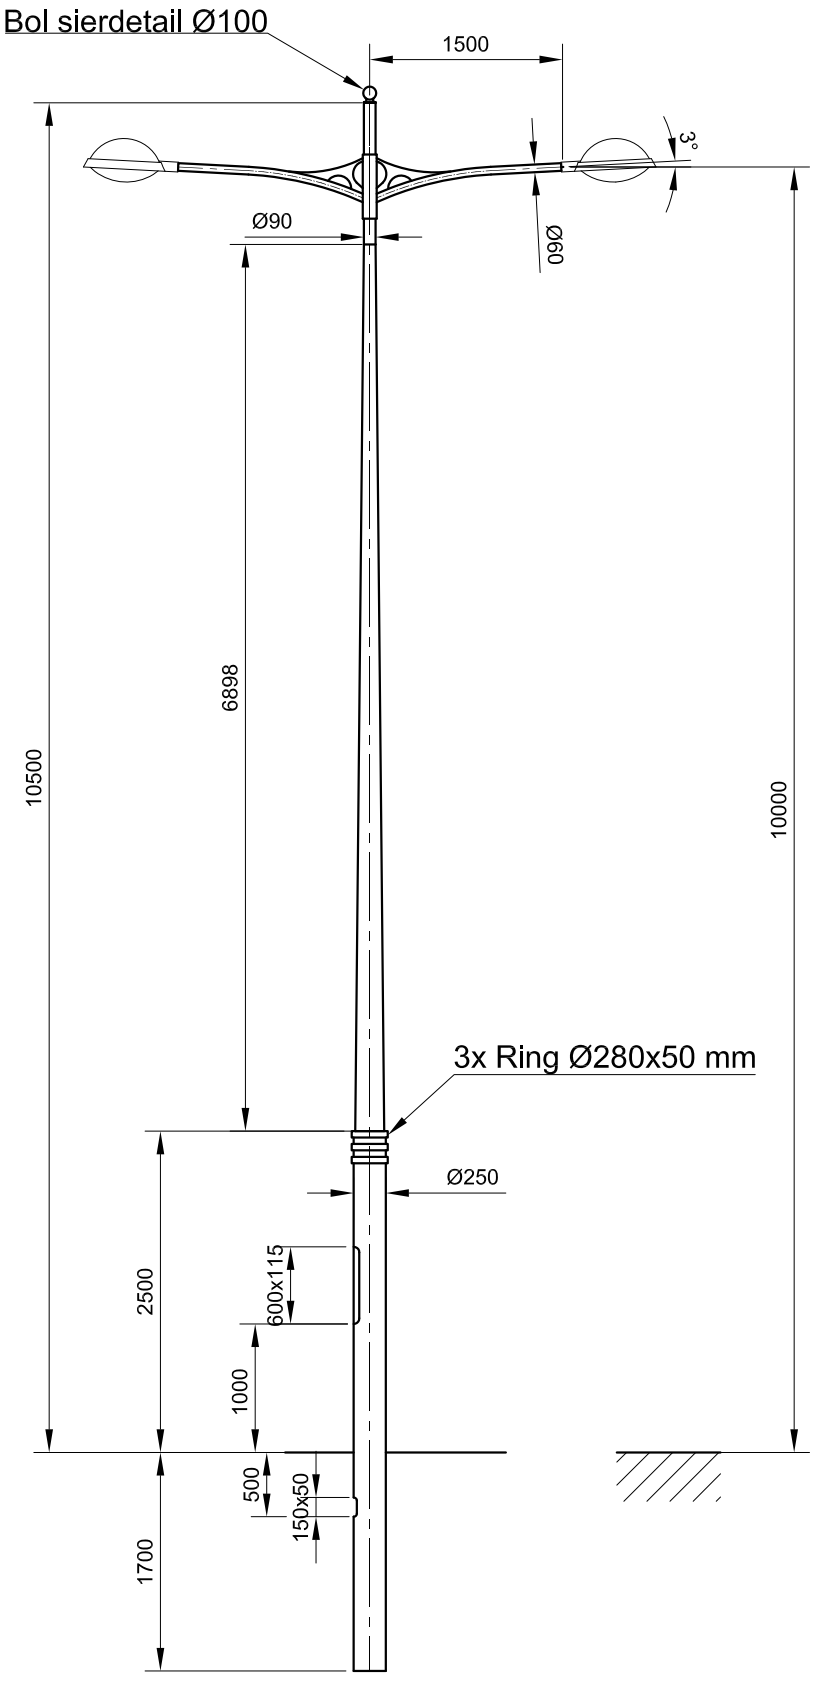

WANDDIKTE: 5,25

ITEMNO.	QUANTITY	DESCRIPTION	MATERIAL	DIMENSIONS	REMARKS

DATE | DESCRIPTION | MODE

AM.PROJ.

SURFACE ROUGHNESS CENTER LINE AVERAGE RA (CLA) IN µM BY ISO1302

DIMENSIONS TOLERANCES BY: EN40 UNLESS OTHERWISE STATED

DRAWN BY

CHECKED BY (SIGNATURE)

SCALE 1:60

MATERIAL EN AW-6060T66

DATE 19-12-2011

FORMAT A4

REMARK -

TITLE Con. lichtmast 10.0m LPH DU

DRAWINGNUMBER V110112P-7

MODE 0

Aluminium Schreder mastcombinatie “Chamade” lph 8 mtr. enkel
Type V110112P-10


Lichtmast: uithoudermast
Uitvoering volgens tekening nr.: Sapa V110112P-10
Lichtmast van aluminium
Uitvoeringsvorm: conisch
Nominale masthoogte: 8,5 mtr.
Beschermingswijze: gepoedercoat in RAL9010
Lengte van het grondstuk: 1500 mm

Opzetstuk: montage middels onzichtbare koppeling “4 nokkensysteem”. Decoratieve uithouder volgens ontwerp Chamade incl. sierdetail in top.
Lengte enkele uithouder: 1500 mm.
Hoek: 3°
Wanddikte: 3,5 mm

Bijzonderheden:

- Mast is voorzien van een gelast verstevigingsprofiel type 5+ en een gelaste glijrail v.z.v. 2 glijmoeren M6x16 en een M8 aardbout;
- Deursectie is standaard v.z.v. een dubbele anti-diefstal (ovaal) schuifsluiting;
- Het ondergrondsdeel is v.z.v. een 2-laags corrosiewerende zwarte PVC bandage aan de buitenzijde;
- Een interne mastvoetring;
- Een kabelinvoermanchet;
- LDPE 2-schalige zwarte maaiveldbeschermer
- Mast is boven deurniveau v.z.v. 3 uitwendige ringen.

Geschikt voor:
Deze mast is berekend voor een Schreder armatuur type Chamade. Beide armaturen kunnen worden ingezet i.c.m. 1 reclamebord van 35 kg (1200 x 1000 mm) en onderkant bord op 4500 mm boven maaiveld).

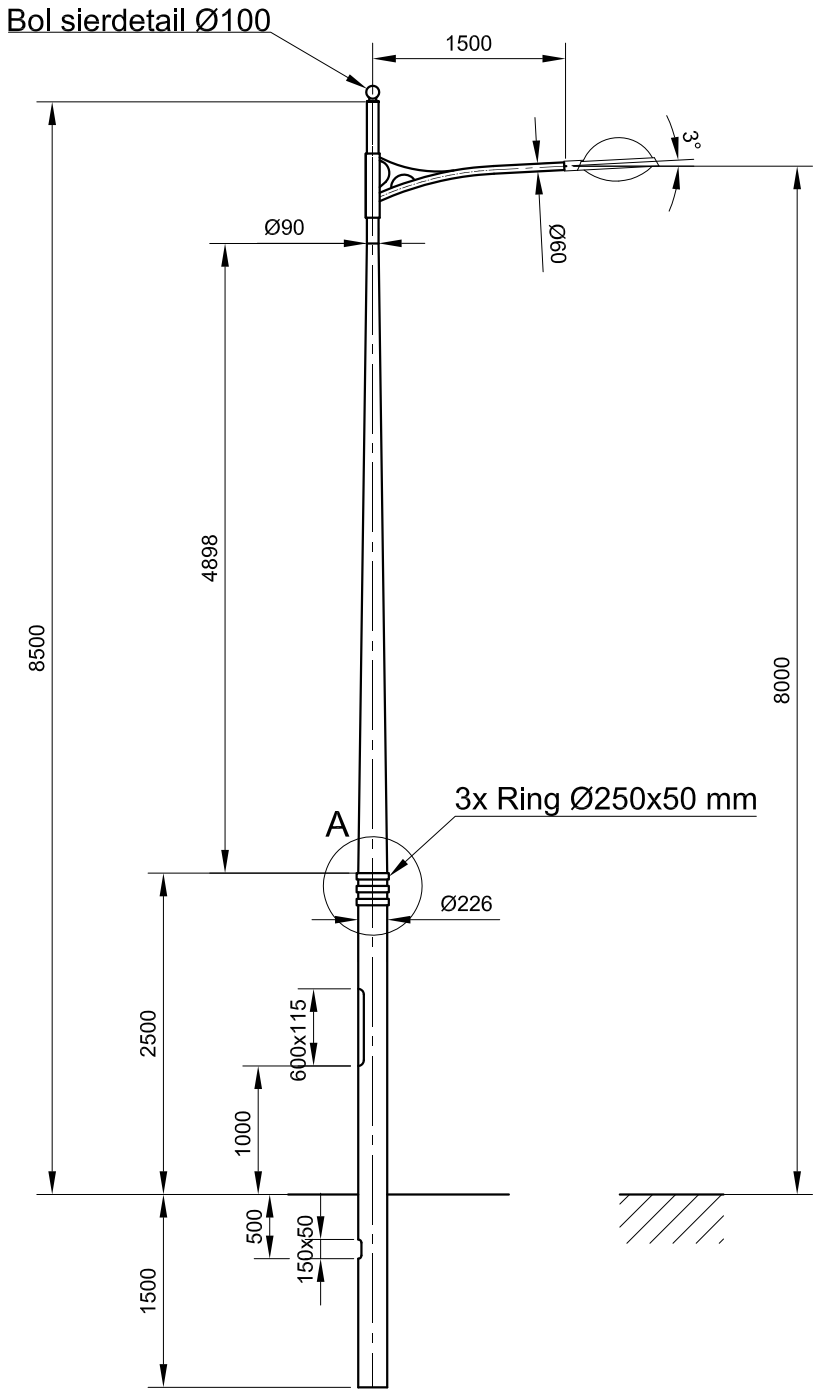

WANDDIKTE: 4.5

ITEMNO.	QUANTITY	DESCRIPTION	MATERIAL	DIMENSIONS	REMARKS

	AM.PROJ.	SURFACE ROUGHNESS CENTER LINE AVERAGE RA (CLA) IN µM BY ISO1302	DIMENSIONS TOLERANCES BY: EN40 UNLESS OTHERWISE STATED	DRAWN BY	CHECKED BY (SIGNATURE)	SCALE 1:60
				MATERIAL EN AW-6060T66		DATE 19-12-2011
FORMAT A4	REMARK -			DRAWINGNUMBER V110112P-10		MODE 0
	TITLE Con. lichtmast 8.0m LPH EU					

DATE | DESCRIPTION | MODE

Aluminium Schreder mastcombinatie “Chamade” lph 8 mtr. dubbel
Type V110112P-8


Lichtmast: uithoudermast
Uitvoering volgens tekening nr.: Sapa V110112P-8
Lichtmast van aluminium
Uitvoeringsvorm: conisch
Nominale masthoogte: 8,5 mtr.
Beschermingswijze: gepoedercoat in RAL9010
Lengte van het grondstuk: 1500 mm

Opzetstuk: montage middels onzichtbare koppeling “4 nokkensysteem”. Decoratieve uithouder volgens ontwerp Chamade incl. sierdetail in top.
Lengte dubbele uithouder: 1500 mm.
Hoek: 3°
Wanddikte: 3,5 mm

Bijzonderheden:

- Mast is voorzien van een gelast verstevigingsprofiel type 5+ en een gelaste glijrail v.z.v. 2 glijmoeren M6x16 en een M8 aardbout;
- Deursectie is standaard v.z.v. een dubbele anti-diefstal (ovaal) schuifsluiting;
- Het ondergrondsdeel is v.z.v. een 2-laags corrosiewerende zwarte PVC bandage aan de buitenzijde;
- Een interne mastvoetring;
- Een kabelinvoermanchet;
- LDPE 2-schalige zwarte maaiveldbeschermer
- Mast is boven deurniveau v.z.v. 3 uitwendige ringen.

Geschikt voor:
Deze mast is berekend voor een Schreder armatuur type Chamade. Beide armaturen kunnen worden ingezet i.c.m. 1 reclamebord van 35 kg (1200 x 1000 mm) en onderkant bord op 4500 mm boven maaiveld).

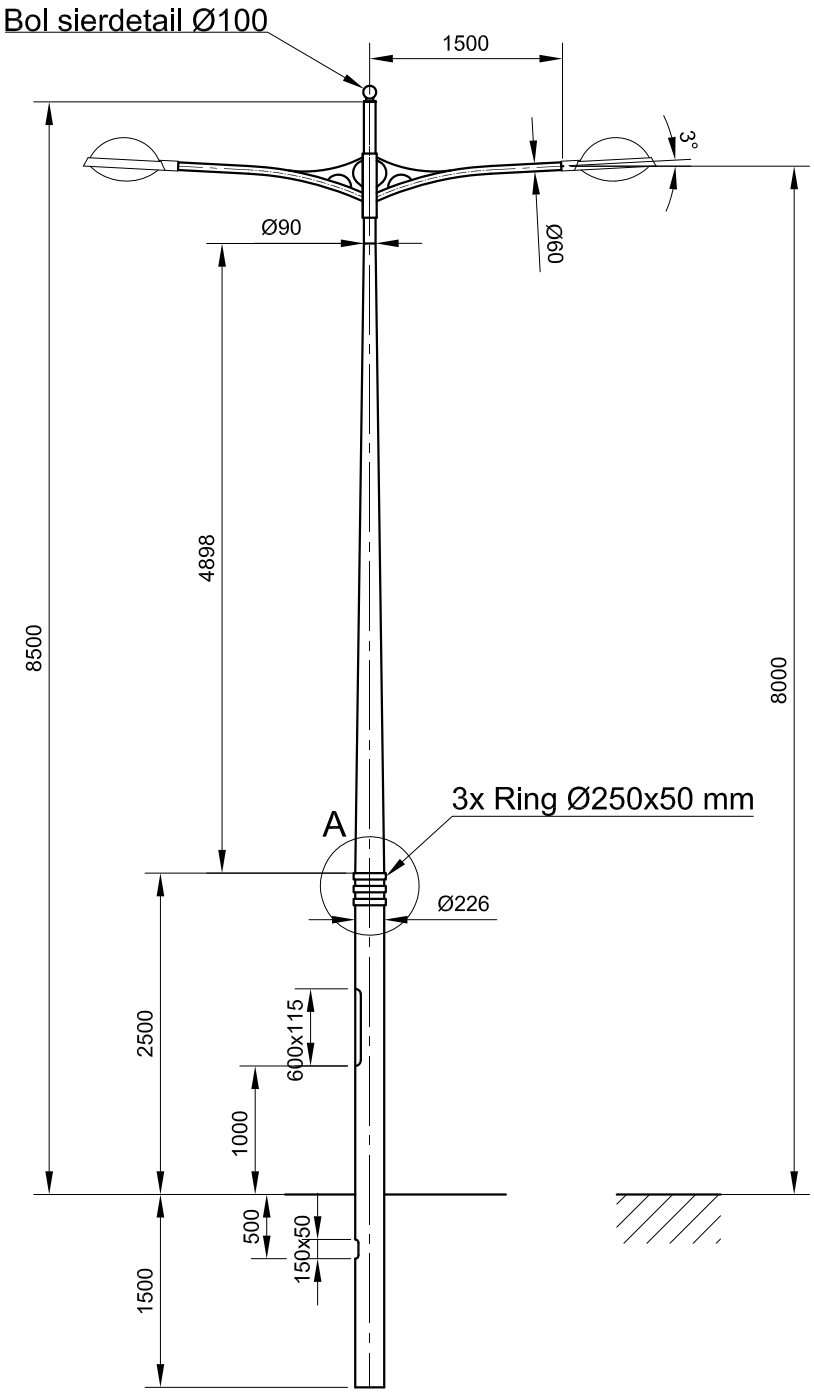

WANDDIKTE: 4.5

ITEMNO.	QUANTITY	DESCRIPTION	MATERIAL	DIMENSIONS	REMARKS

AM.PROJ.	SURFACE ROUGHNESS CENTER LINE AVERAGE RA (CLA) IN µM BY ISO1302	DIMENSIONS TOLERANCES BY: EN40 UNLESS OTHERWISE STATED	DRAWN BY	CHECKED BY (SIGNATURE)	SCALE 1:60
			MATERIAL EN AW-6060T66		DATE 19-12-2011
FORMAT A4	REMARK -		DRAWINGNUMBER V110112P-8		MODE 0
	TITLE Con. lichtmast 8.0m LPH DU				

DATE | DESCRIPTION | MODE