

SYMBOOL	VERKLARING
	AUTOMAAT (AUT)
	3 LICHTS LANTAARN 30CM MET PIJL RECHTS V.V. ACHTERGRONDSCHILD
	3 LICHTS LANTAARN 30CM V.V. ACHTERGRONDSCHILD
	3 LICHTS LANTAARN 30CM MET PIJL LINKS V.V. ACHTERGRONDSCHILD
	2 LICHTS LANTAARN 20CM
	DRUKKNOP MET WTV
	UITLEGGER
	SEC. LANTAARN MET WTV
	SEC. LANTAARN
	GROENTIJDMELDER
KN	KNIPPERLANTAARN
	RATELTIKKER (TEC)

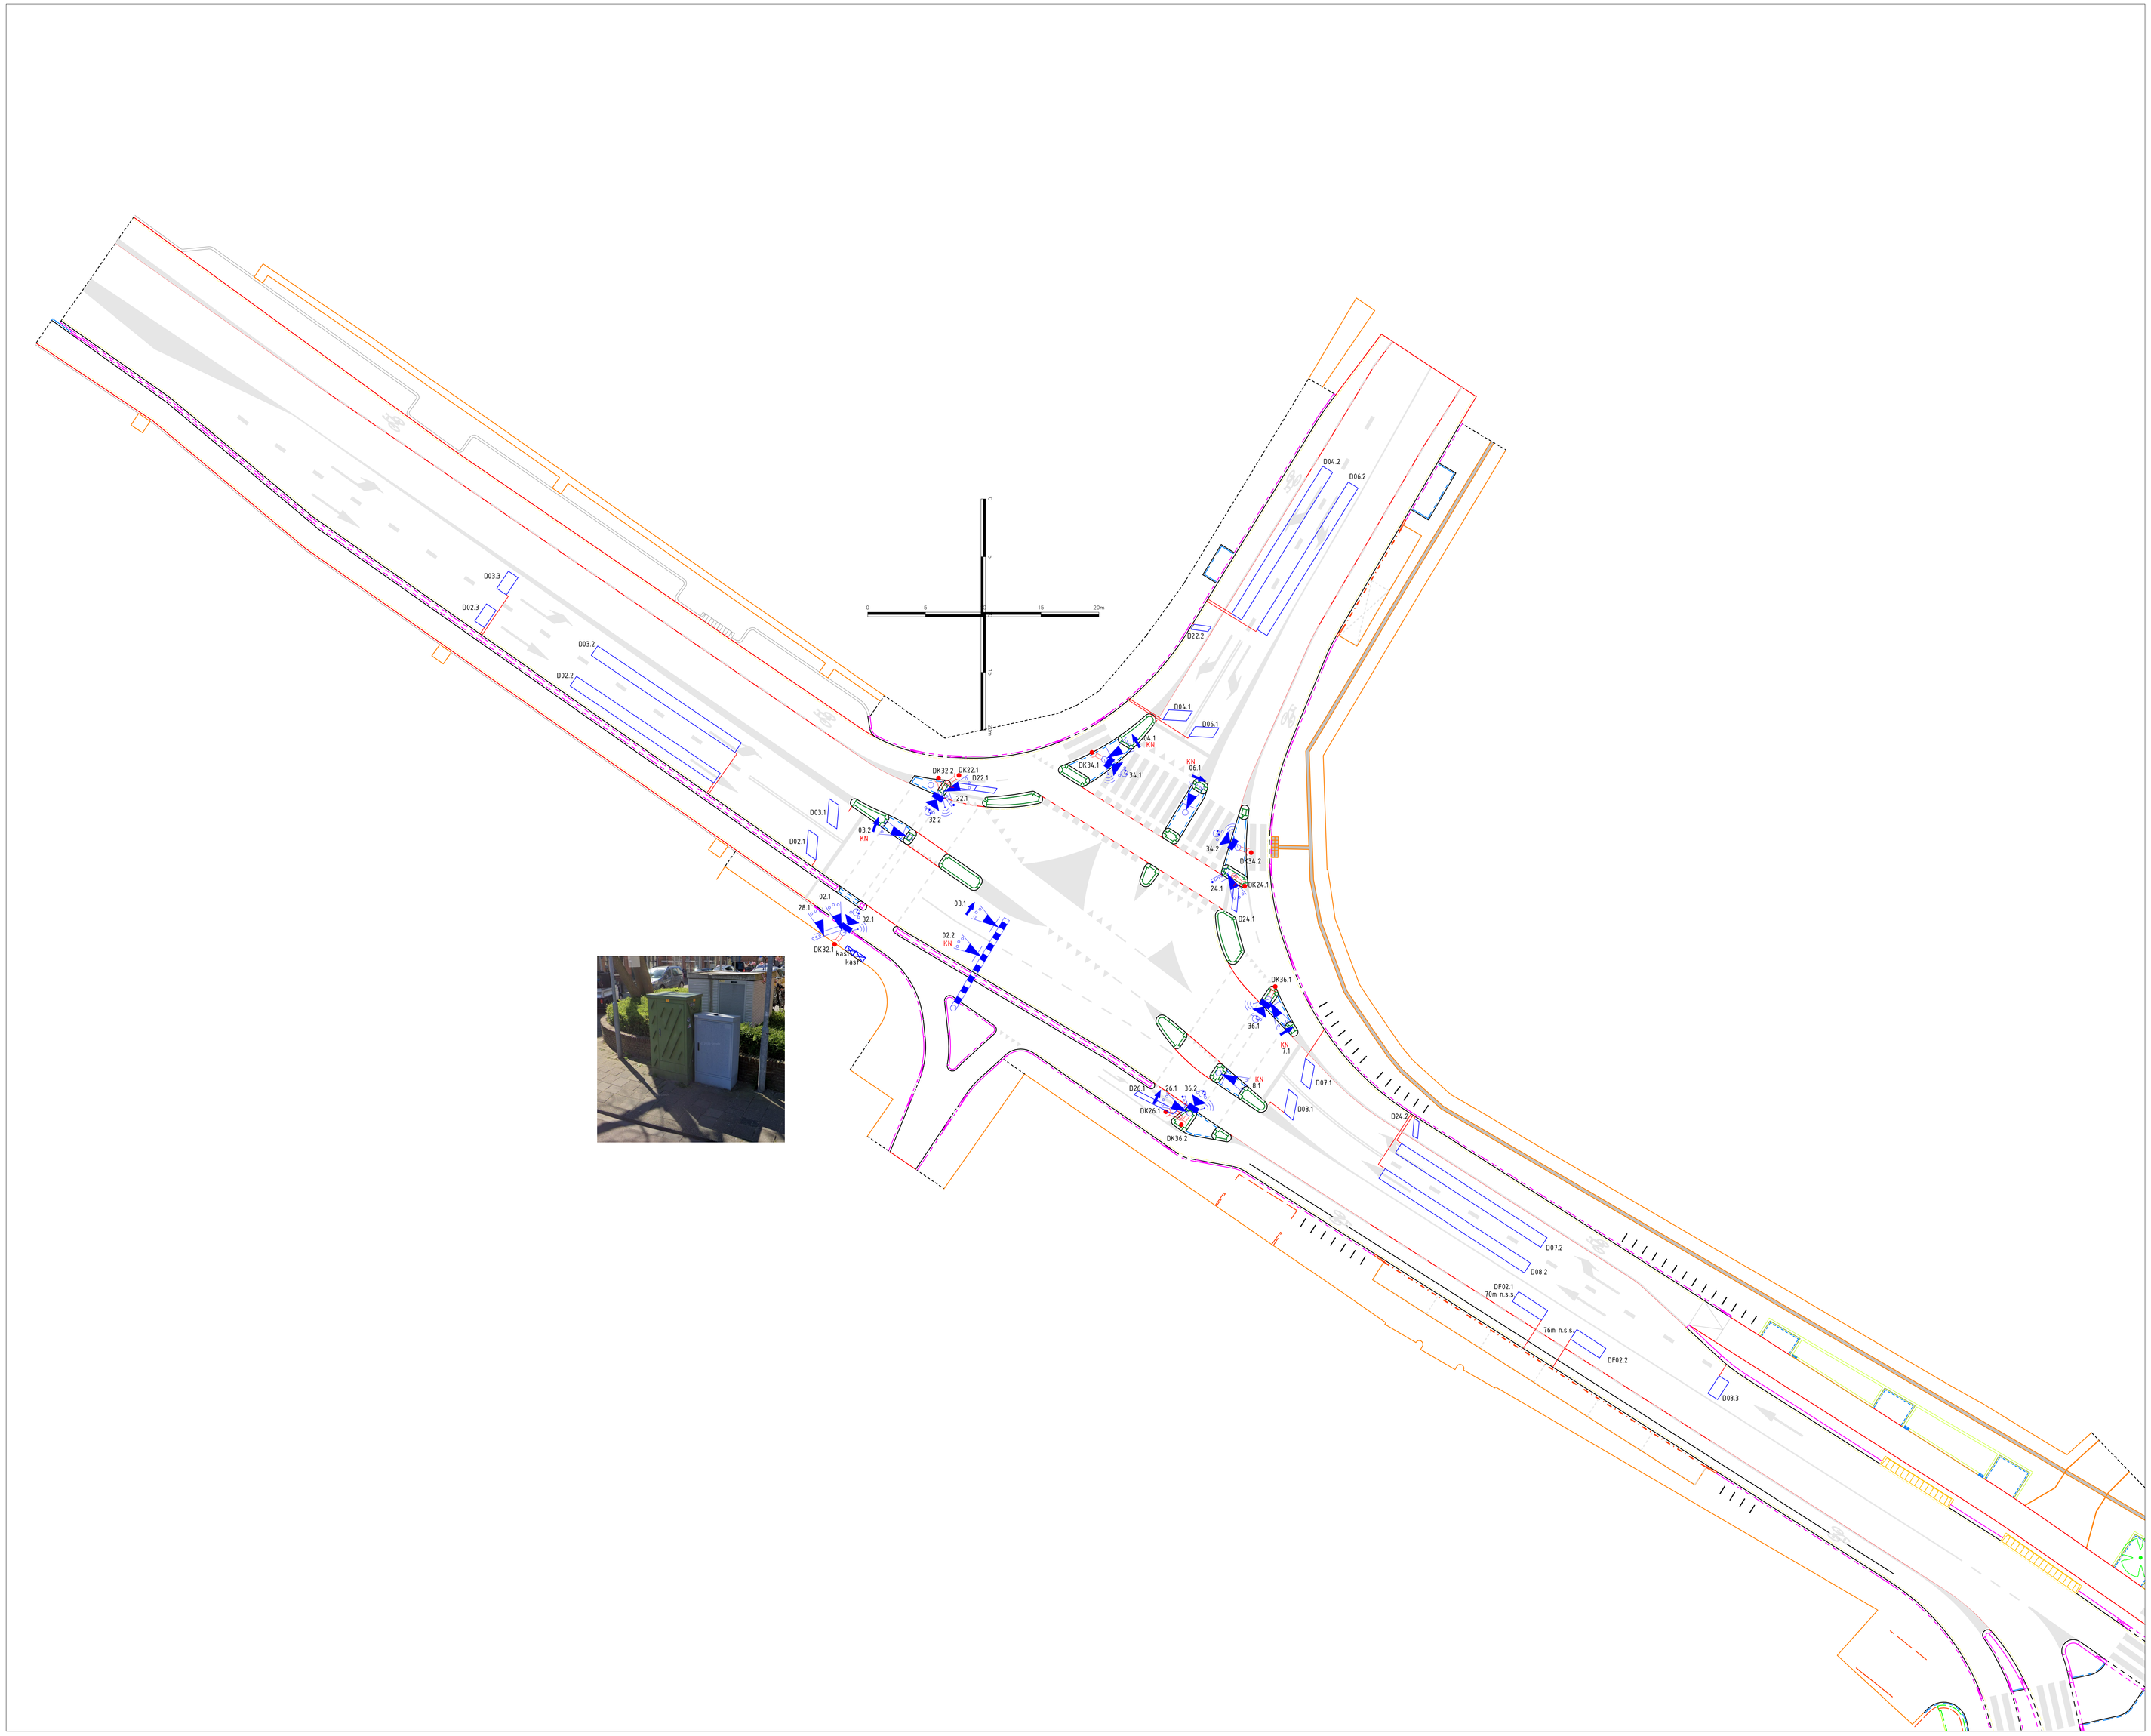

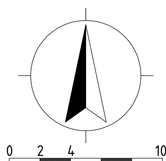

0 2 4 10m
1:200

Maten in meters, tenzij anders vermeld.
Peilmaten in meter t.o.v. N.A.P., tenzij anders vermeld.

Materiaalmaten in mm, tenzij anders vermeld.
Diameters in millimeters, tenzij anders vermeld.

Ontwerper	Projectleider	Goedgekeurd	Documentstatus	Projectfase	Documentsoort	Blad	Aantal
M. SCHLUTER	E. BREEDVELD	-	CONCEPT	VO	TEKENING	1	3

Projectomschrijving
HERINRICHTING VRI
ROTONDE BERGERHOUT

Opdrachtgever
Gemeente Alkmaar

Schaal
1 : 200

Papierformaat
A0

Contractnummer
-

Tekeningomschrijving
NIEUWE SITUATIE

Datum uitgave	Tekeningnummer	Projectnummer
06-11-2025	ROT BERGERHOUT	Bergerh./Stationsweg 1

trafigo

Path: