


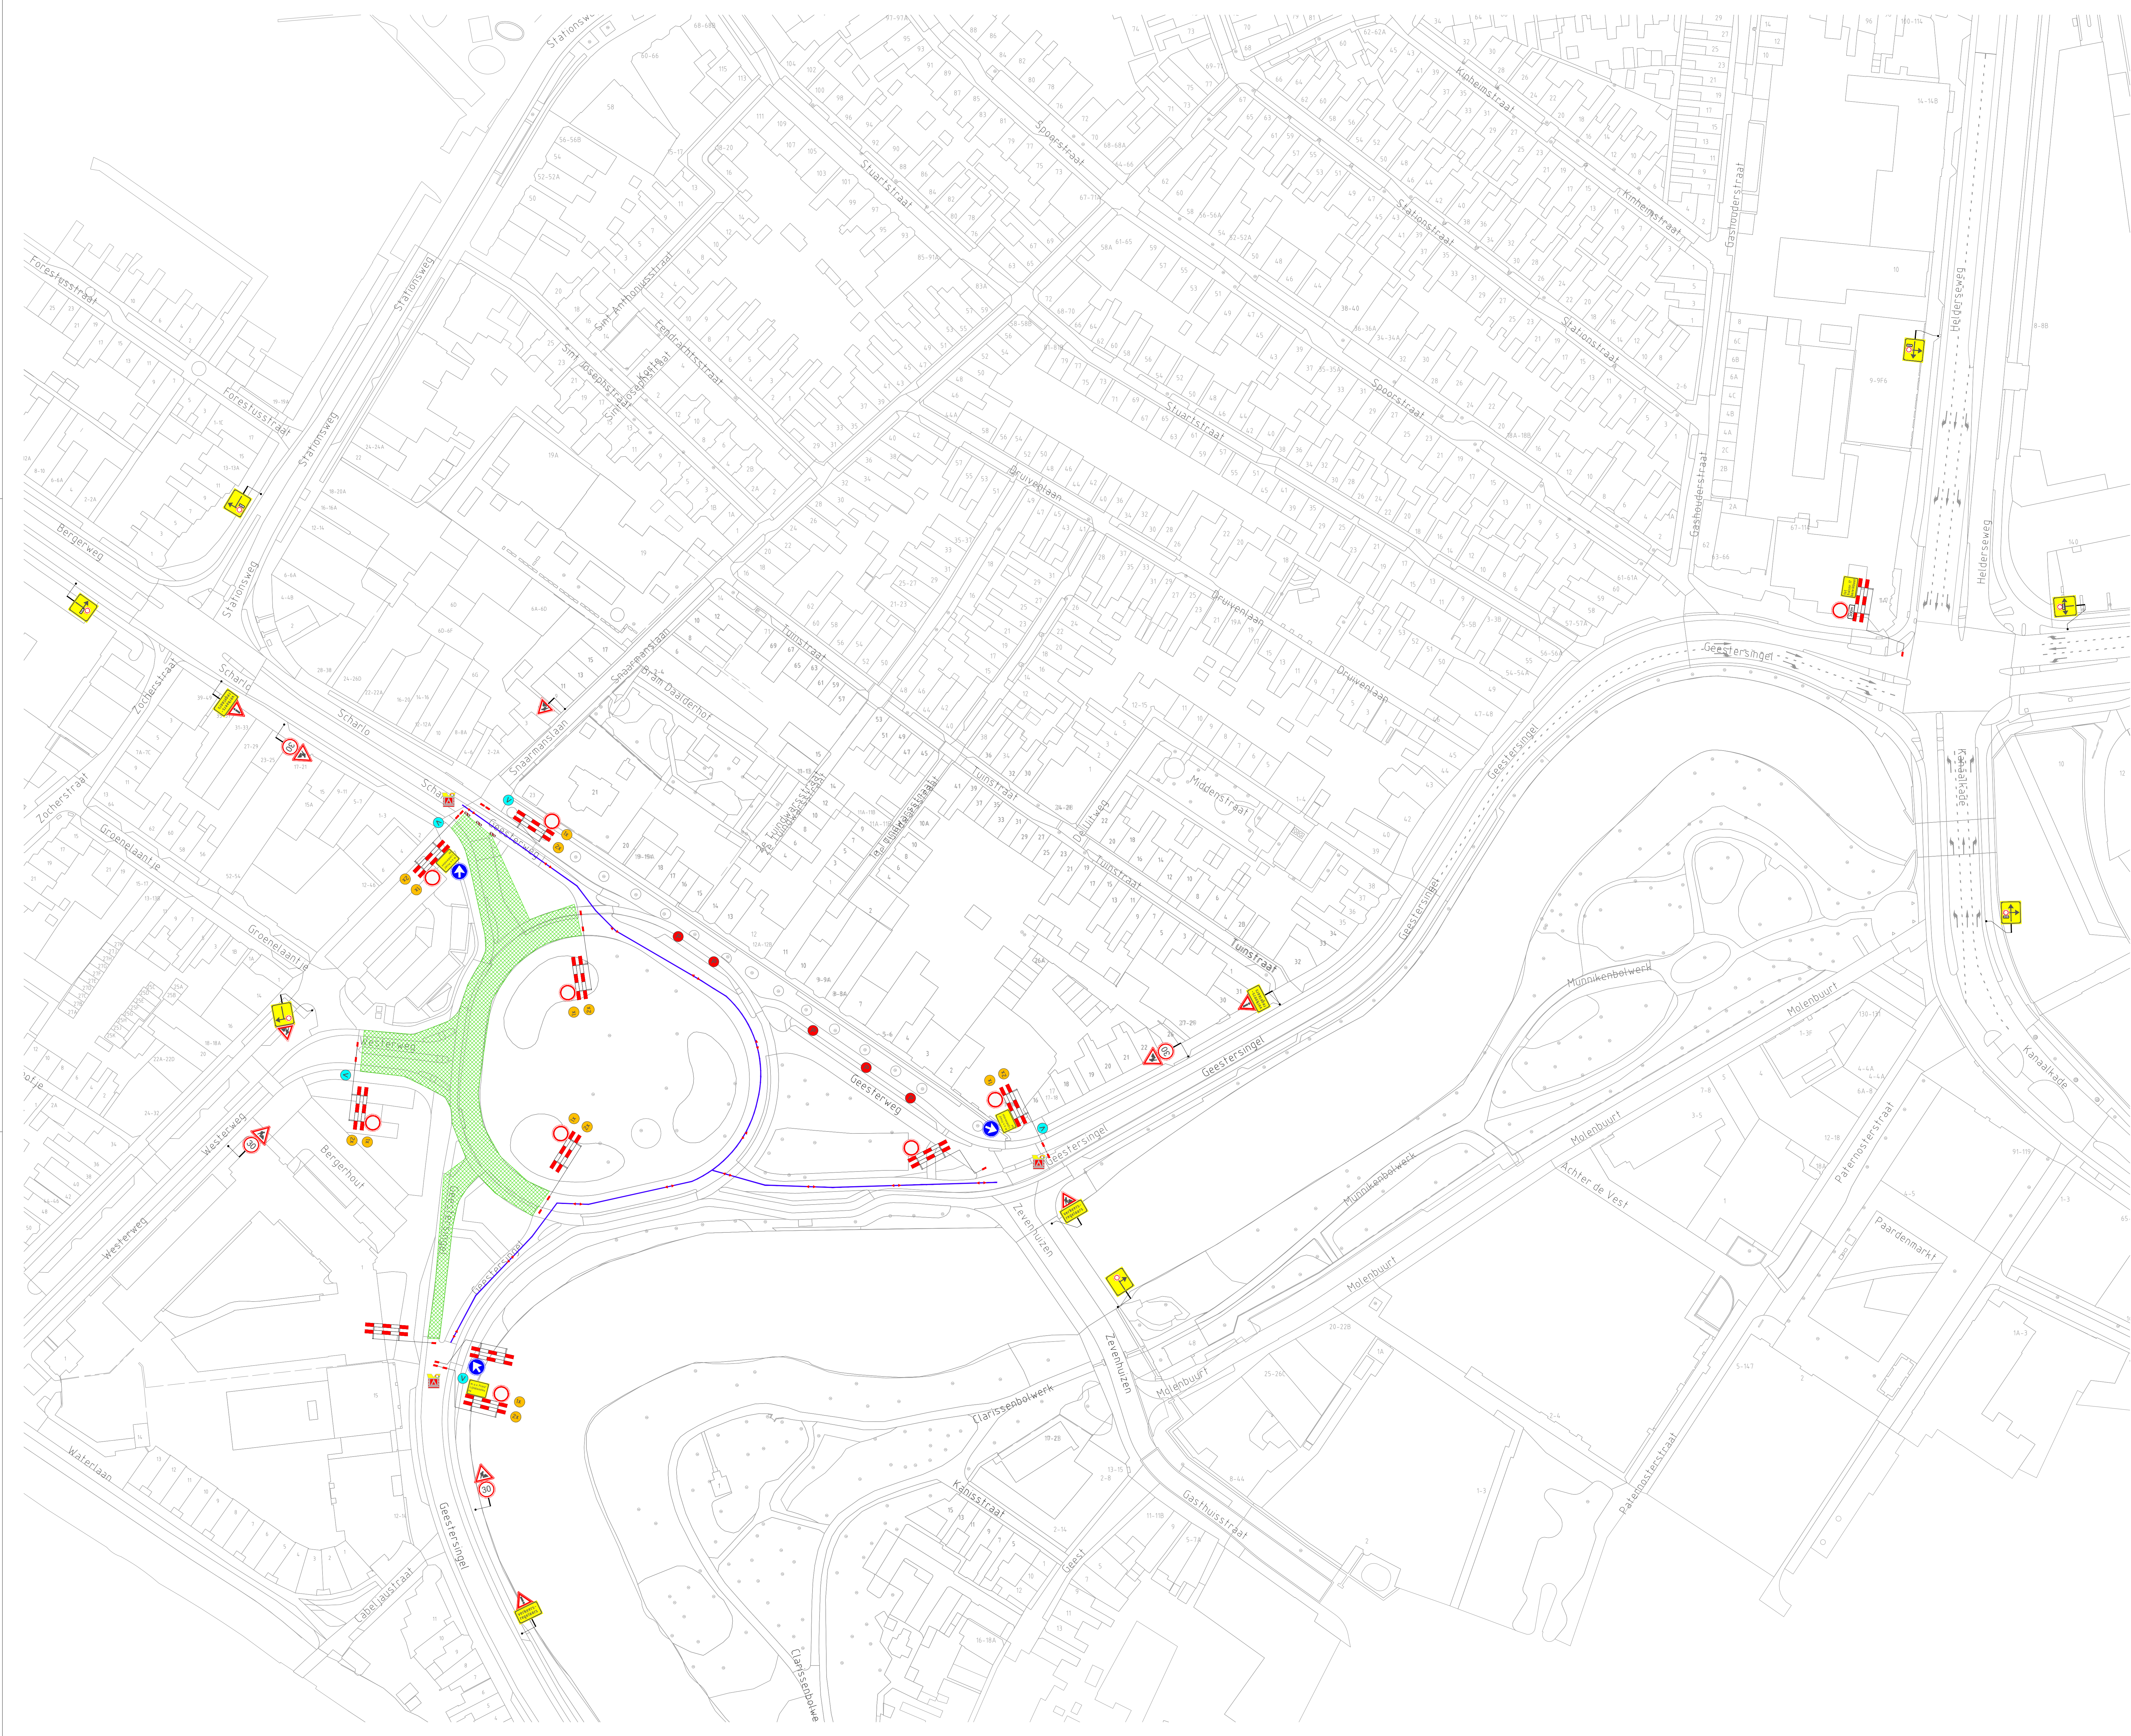

VERKLARING

- Werkvlak
 - Schrikhek
 - Verkeersregelaar
 - Vooraankondiging
 - Rijroute Prio 1 en lijnbussen OV
 - Parkeerverboden
- Geen doorgang
toegang tot
werkzaamheden
van
17h
tot
19h
-

OPMERKING

- Deze tekening i.c.m. tekeningnr. 25.1216.6-B
- Nood- en hulpdiensten hebben te allen tijde doorgang.

B	06-02-2026	Definitief	B. van der Velde		
A	20-11-2025	Concept	A. de Leeuw		
Kijpers	Datum	Omschrijving	Tekenaar	Controle	
Opdrachtgever:					
Gebr. van Egdom & Zn. Verkeerswerken Diederik Sonoyweg 7 1509 BR Zaandam tel. 06-22491636 E-mail: info@HVEverkeer.nl Website: www.HVEverkeer.nl					
Project			Bergerhout rotonde Scharlo Alkmaar Fase 2		
Onderdeel			Toepassen tijdelijke verkeersmaatregelen		
Formaat A0			Schaal n.v.t.		
Tekening nummer			25.1216.7-B		