


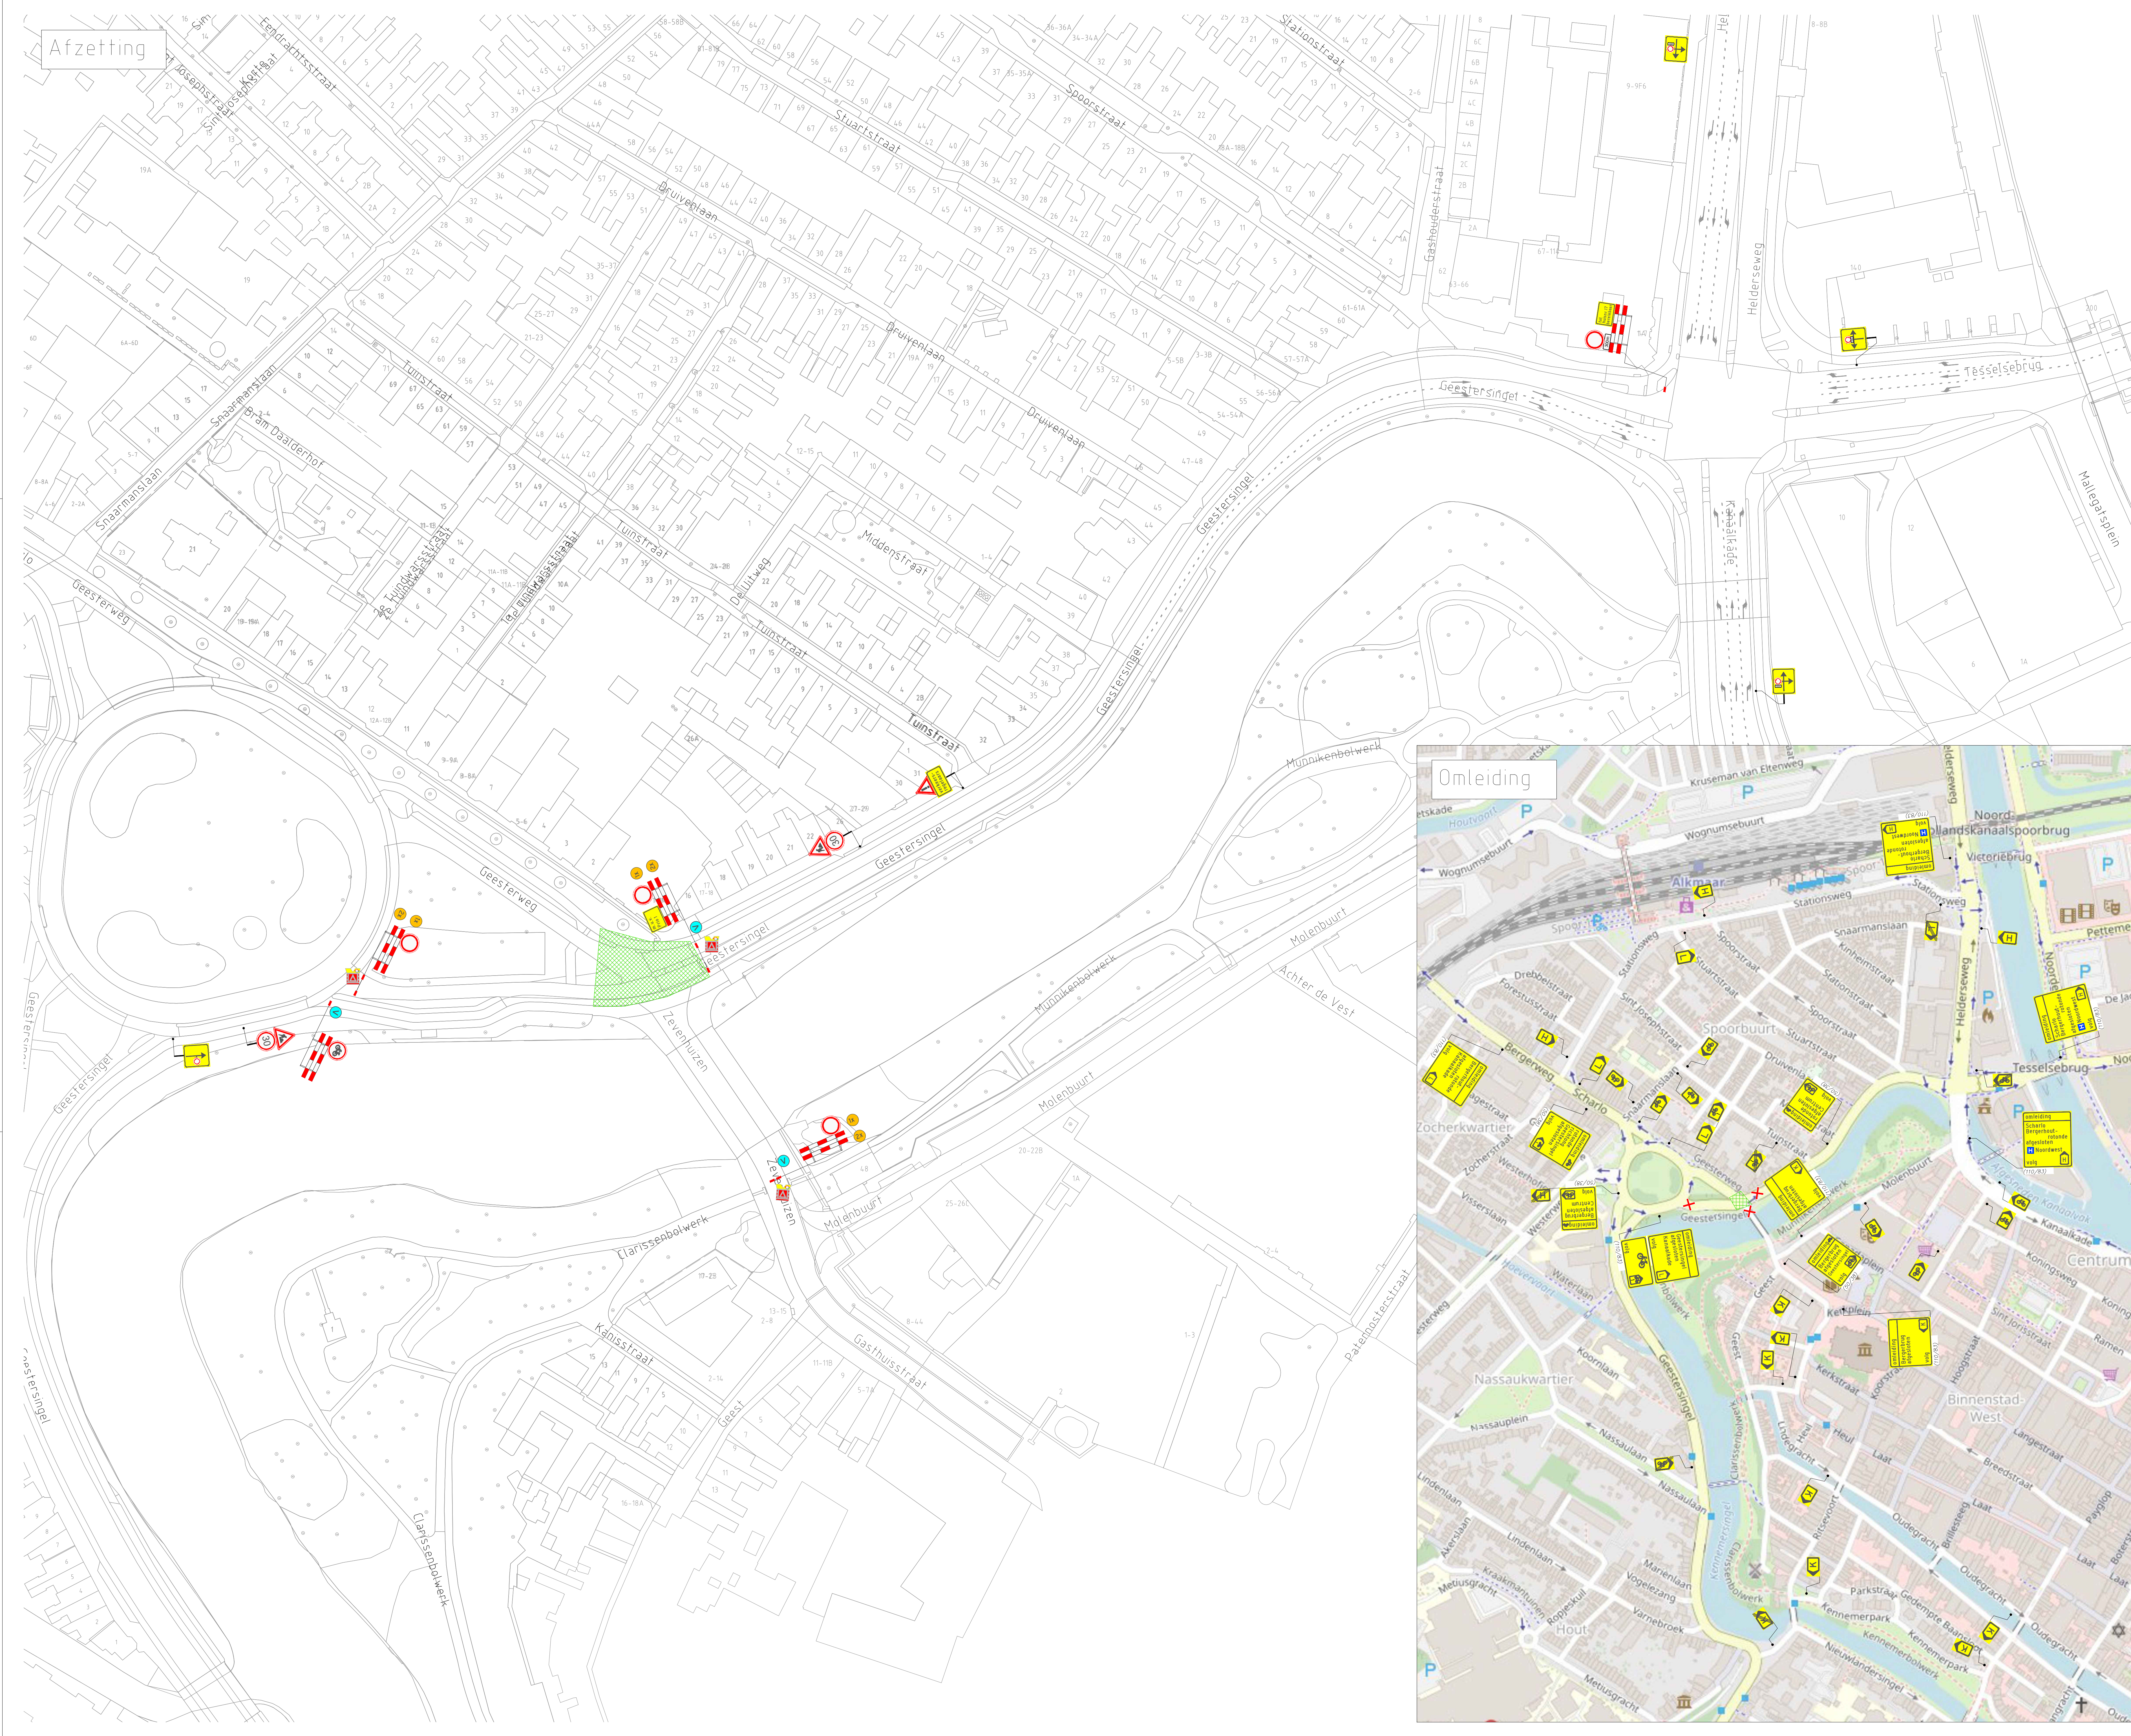

VERKLARING

- Werkvlak
- Schrikhek
- Verkeersregelaar
- Voor aankondiging
- Letterafmeting tekstbord
- Routebord
- Afsluiting
- geen doorgang
werkzaamheden
17m
10m

OPMERKING

- Nood- en hulpdiensten hebben te allen tijde doorgang.

B	06-02-2026	Definitief	B. van der Velde		
A	30-11-2025	Concept	A. de Leeuw		
Kijkgroep	Datum	Omschrijving	Tekenaar	Controle	
Opdrachtgever:					
Gebr. van Egdom & Zn. Verkeerswerken Diederik Sonoyweg 7 1509 BR Zaandam tel. 06-22491636 E-mail: info@HVEverkeer.nl Website: www.HVEverkeer.nl					
Project			Bergerhout rotonde Scharlo Alkmaar Fase 5		
Onderdeel			Toepassen tijdelijke verkeersmaatregelen		
Formaat A0			Schaal n.v.t.		
Tekening nummer			25.1216.9-B		