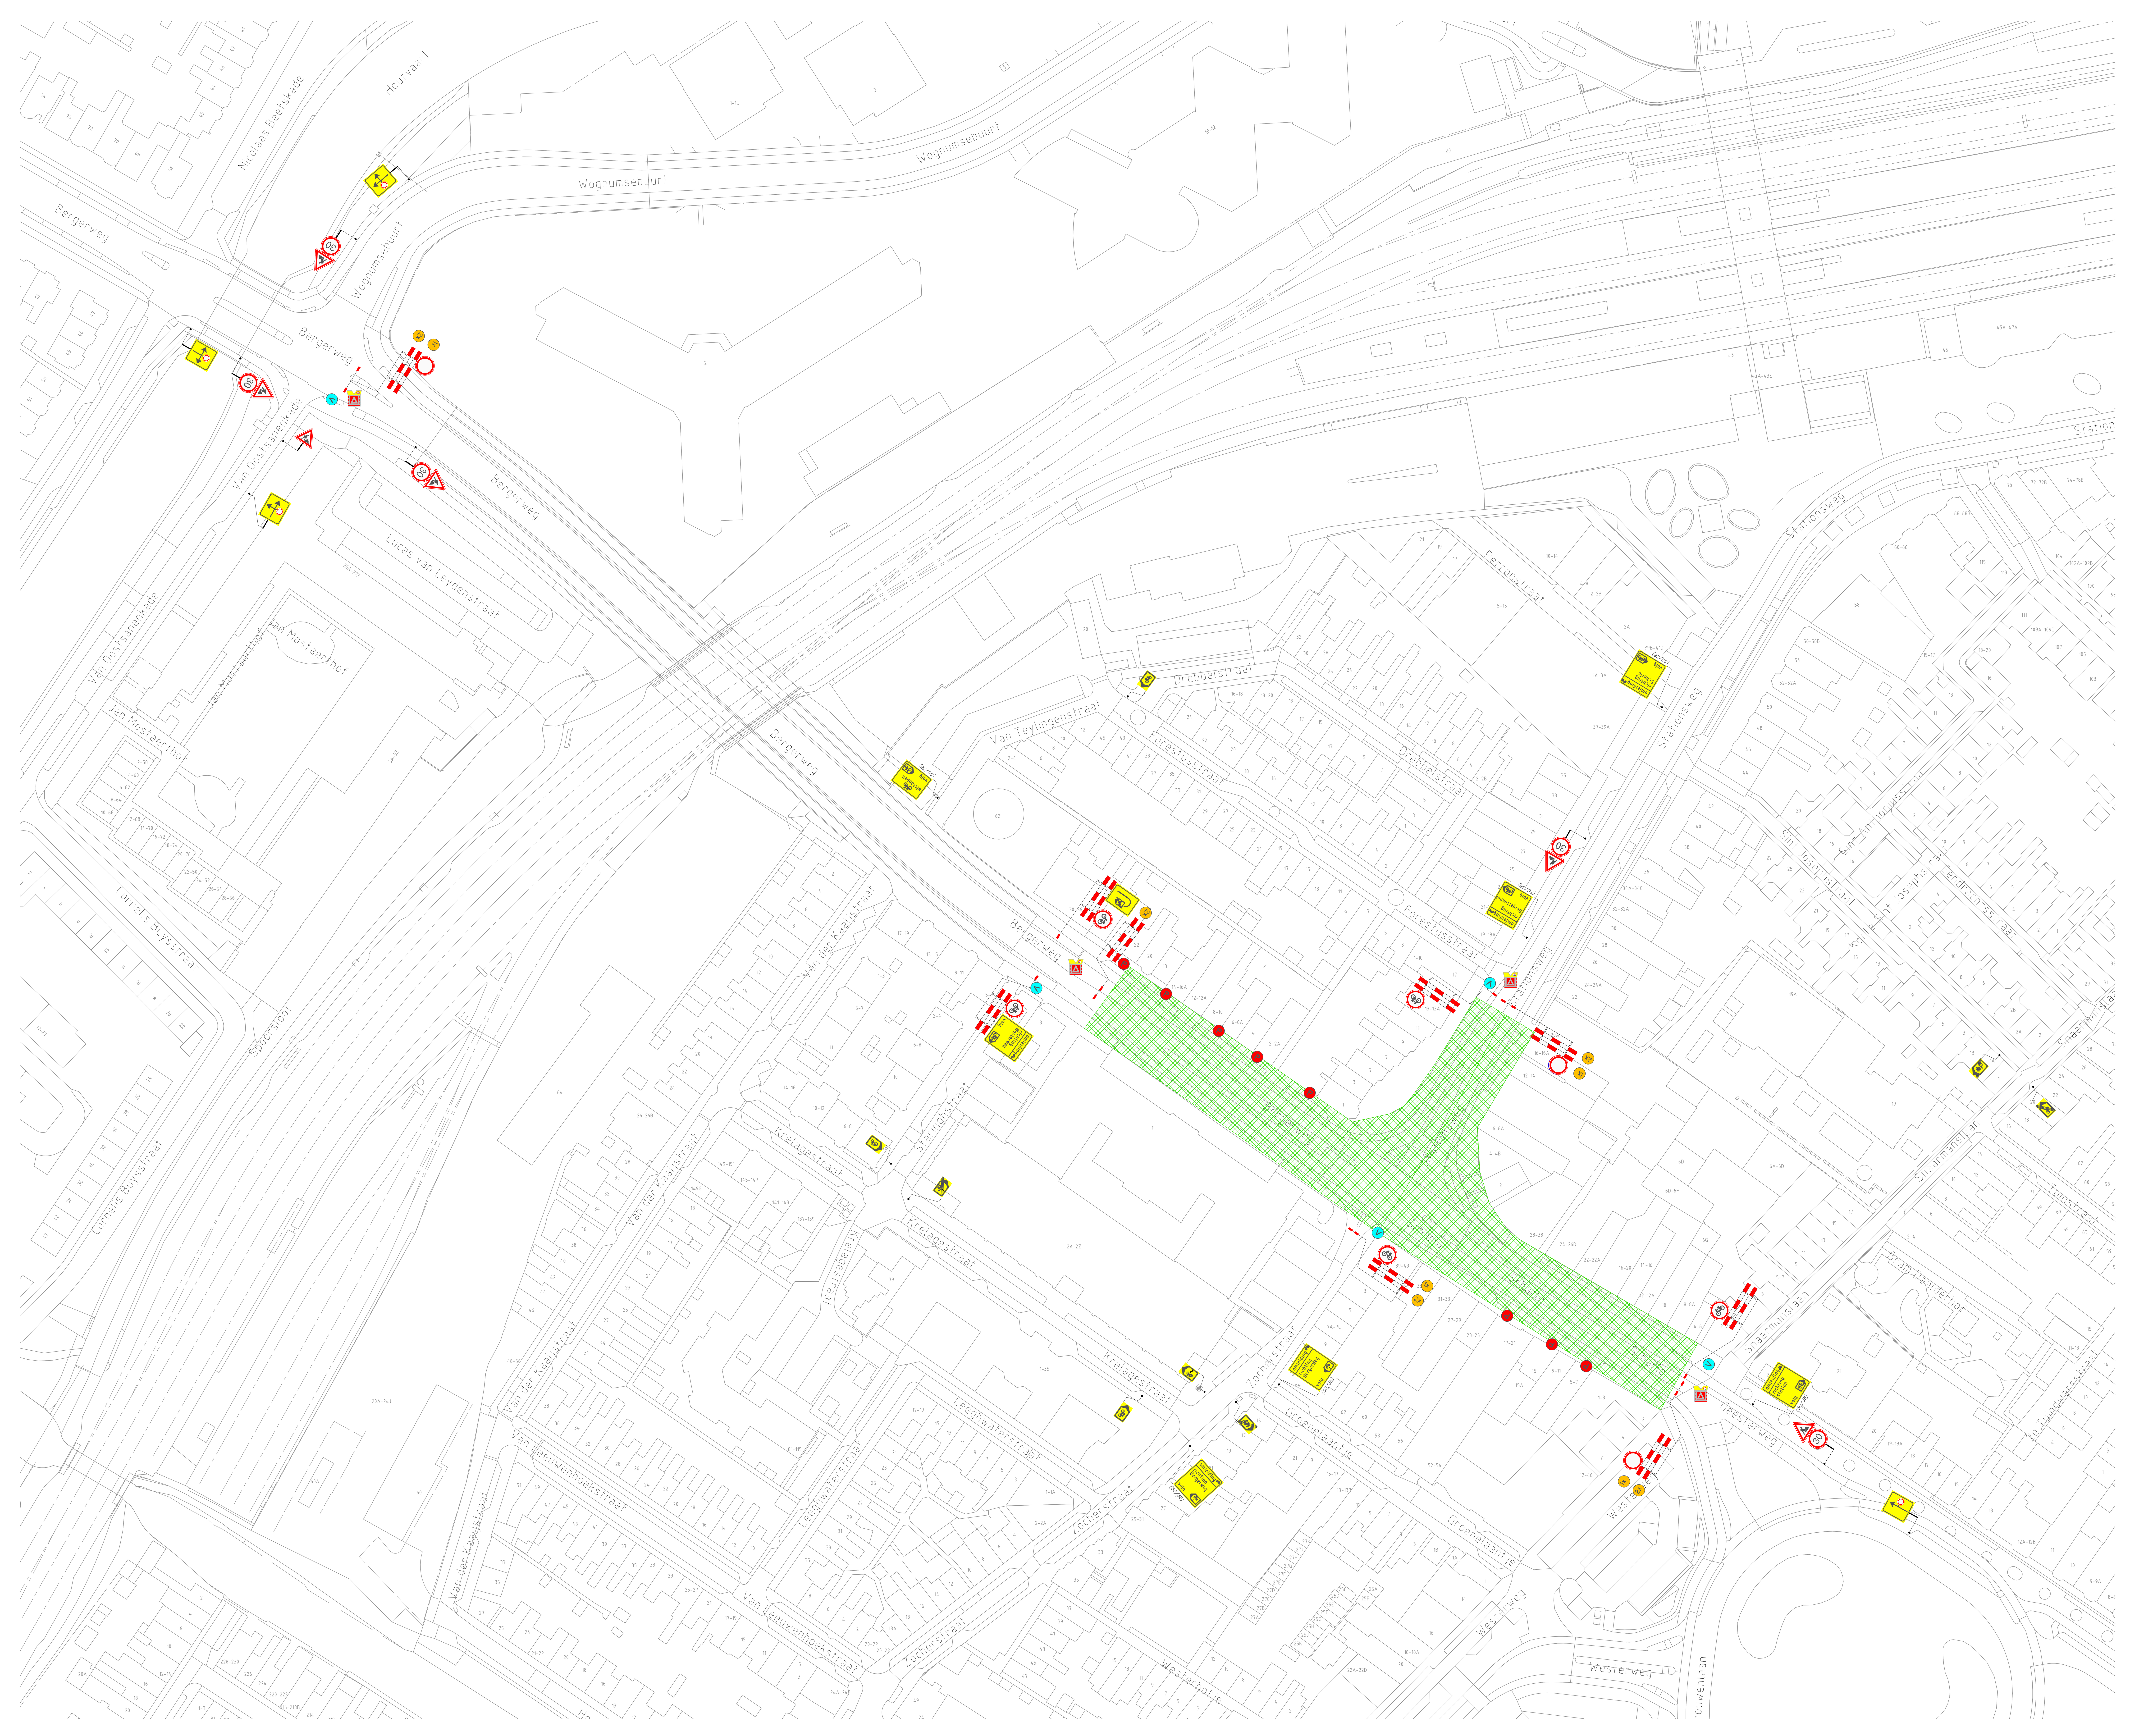


VERKLARING

- Werkvak
- Schrikhek
- Verkeersregelaar
- Vooraankondiging — geen doorgaand verkeer ivm werkzaamheden van t/m (110/83)
- Parkeerverboden — parkeren verboden i.v.m. werkzaamheden datum tijdstip
- Letterafmeting tekstbord — volg (.../...)
- Routebord

OPMERKING:

- Deze tekening icm tekeningnr. 25.1.216.13-B.
- Nood- en hulpdiensten hebben te allen tijde doorgang.

Wijziging	Datum	Omschrijving	Tekenaar	Controle
B	06-02-2026	Definitief	B. van der Velde	
A	20-11-2025	Concept	A. de Leeuw	

Opdrachtgever: STADSWERK072

Gebr. van Egdom & Zn.
Verkeerswerken
Diederik Sonoyweg 7
1509 BR Zaandam
tel: 06-22491636
E-mail : info@HvEverkeer.nl
Website : www.HvEverkeer.nl

Project: Scharlo Alkmaar Fase 4

Onderdeel: Toepassen tijdelijke verkeersmaatregelen

Formaat: A0 | Schaal: n.v.t.

Tekening nummer: 25.1.216.11-B

© HvE Verkeerswerken Ontwerp en Advies