


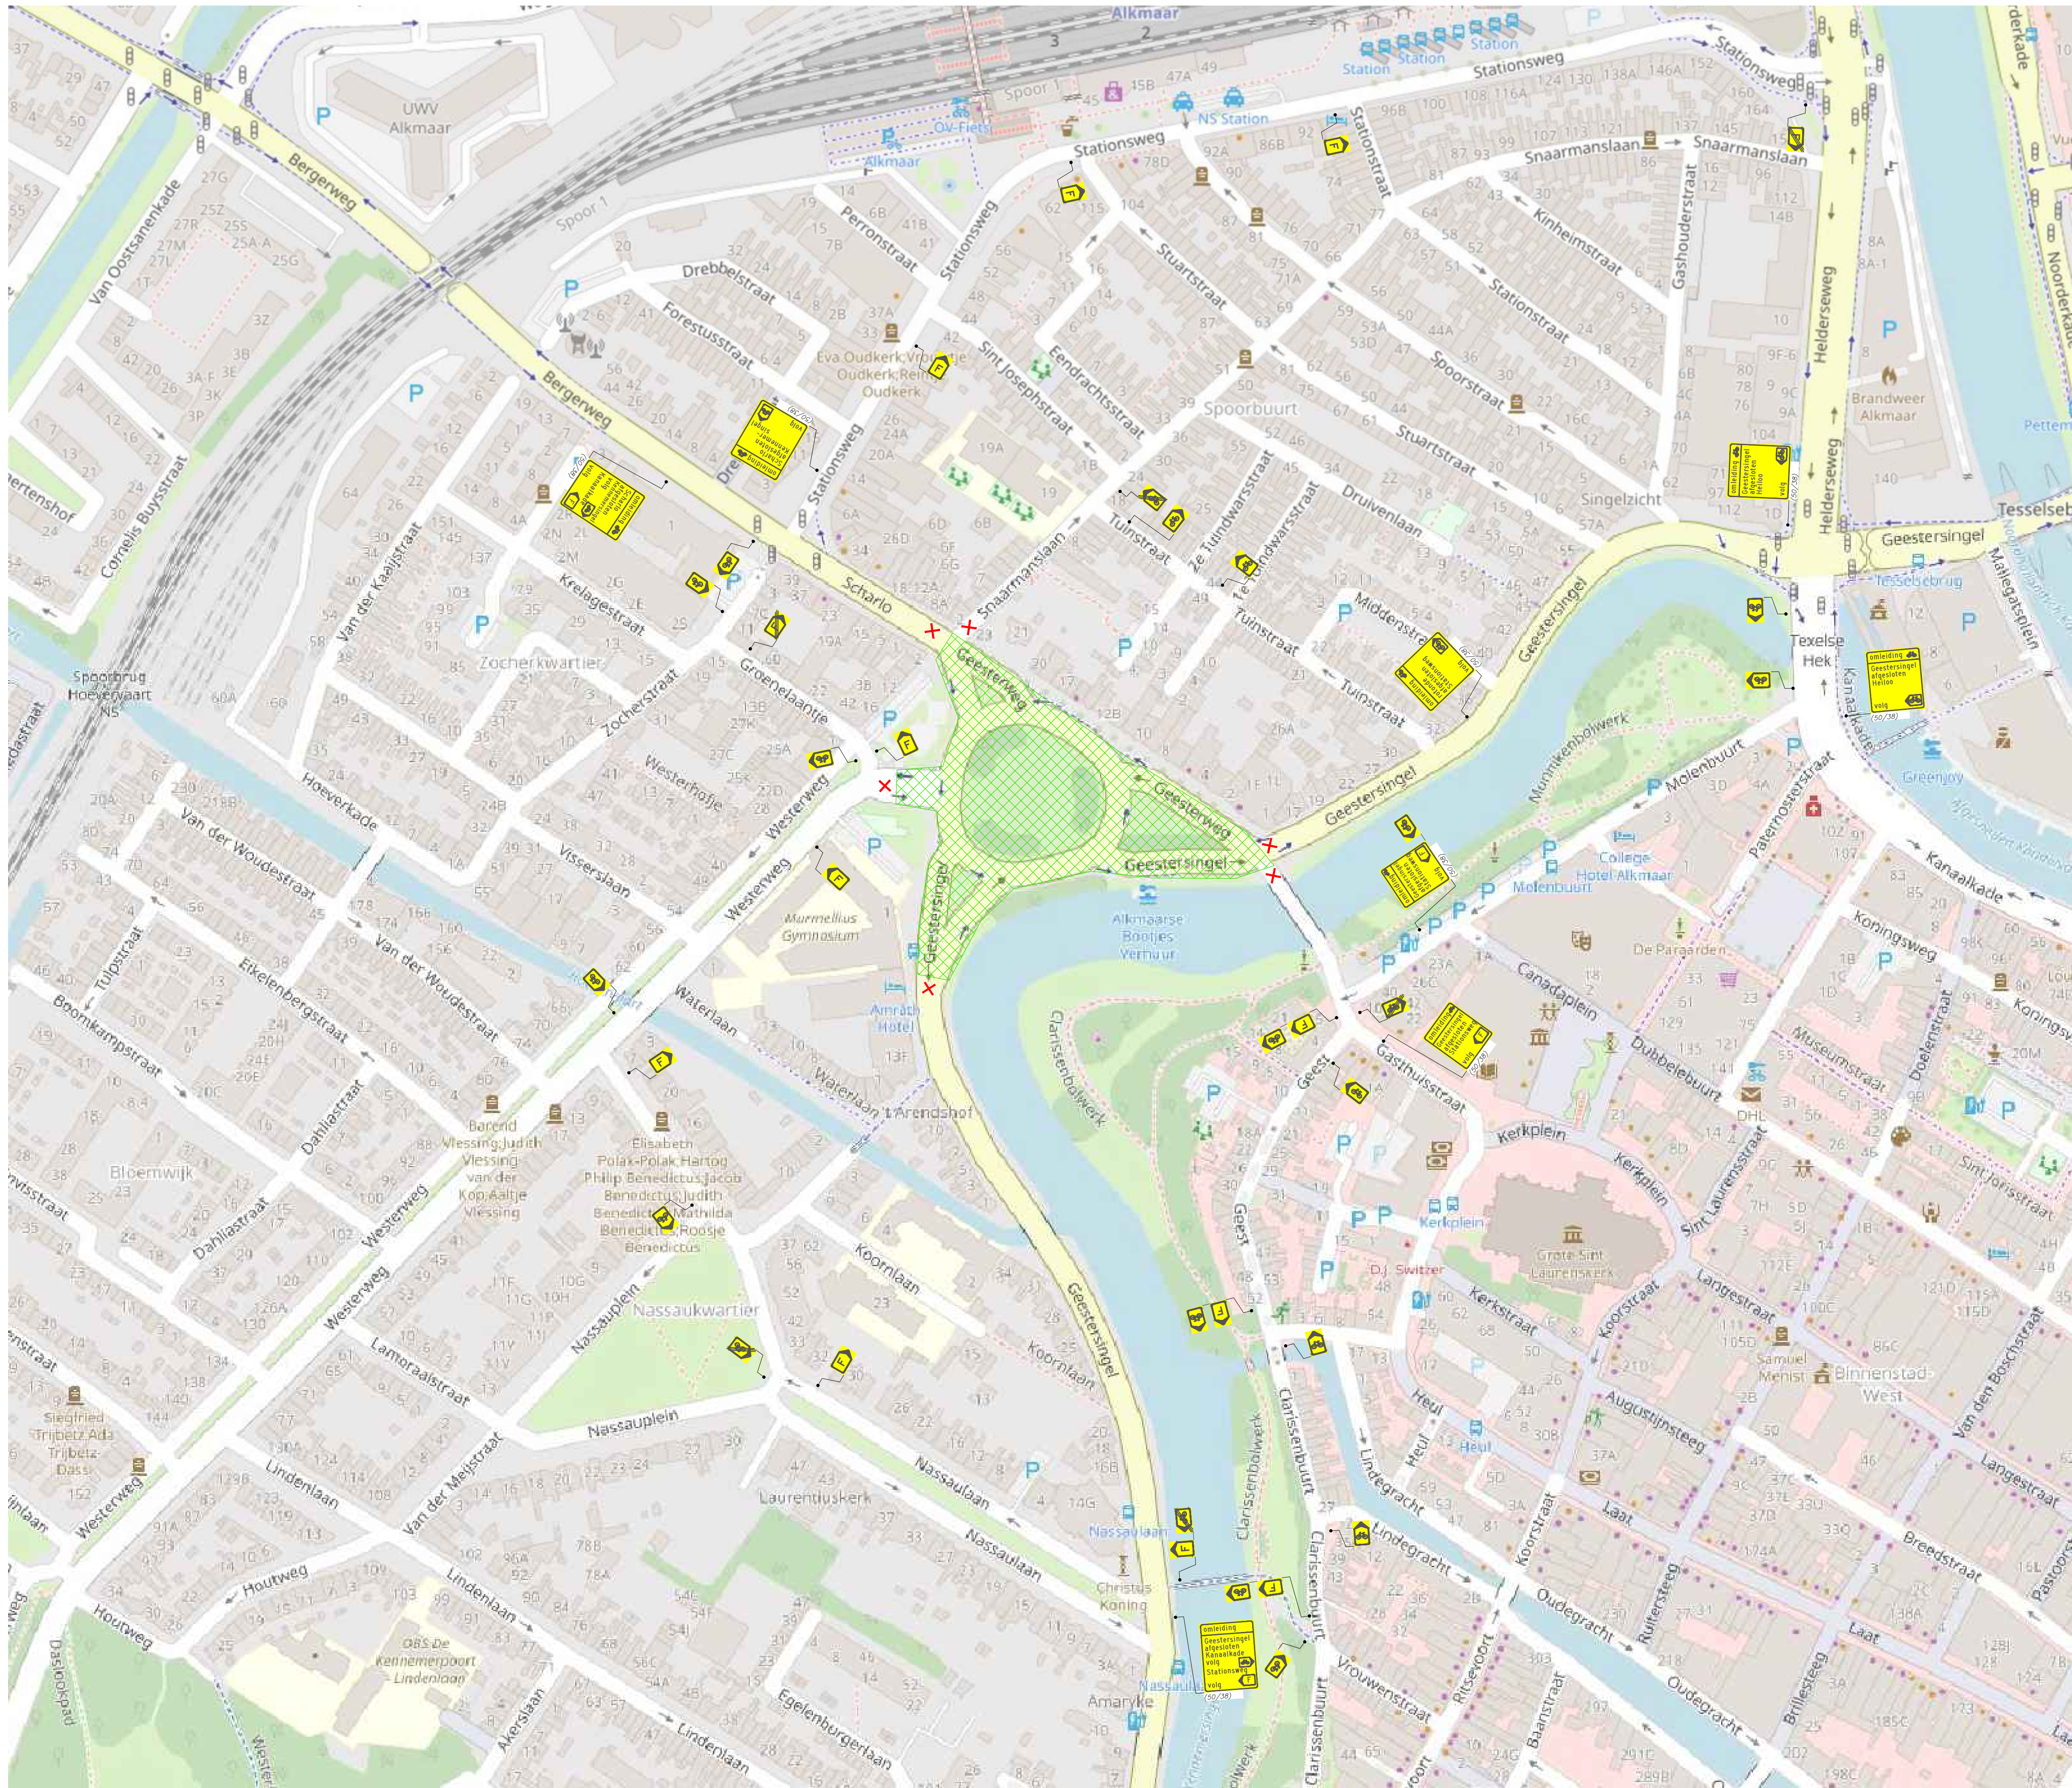

VERKLARING

- Werkvak
- Afsluiting
- Letterafmeting tekstbord
- Routebord

OPMERKING:

- ★ Deze tekening i.c.m. tekeningnr. 25.1216.7-B, 8-B en 9-B.
- ★ Nood- en hulpdiensten hebben te allen tijde doorgang.

B	06-02-2026	Definitief	B. van der Velde
A	20-11-2025	Concept	A. de Leeuw
Wijziging	Datum	Omschrijving	Tekenaar Controle

Opdrachtgever:

Gebr. van Egdom & Zn.
Verkeerswerken
Diederik Sonoyweg 7
1509 BR Zaandam
tel: 06-22491636
E-mail : info@HvEverkeer.nl
Website : www.HvEverkeer.nl

Project:	Bergerhout rotonde Scharlo Alkmaar omleidingsroute fietsers
Onderdeel:	Toepassen tijdelijke verkeersmaatregelen

Formaat:	Schaal:
A1	n.v.t.

Tekening nummer: 25.1216.6-1B