Best: 4x35Cu (VMvK) 1270175

3.022/356
1270030

NTL: VM 00APJ777
----> 00APJ777

Alle huis aansluitingen van oude kabel overnemen

A Best: 10KV 8/10kV 3x240Al GPLK 2001032
Best: 10KV 10/10kV 3x50Cu GPLK 2071210
NTL: 4x150 AL 00APJ777 TNA
Z UTN: 4x35Cu (VMvK) 1270175

A NTL: 4x150 AL 00APJ777 TNA
Best: 10KV 8/10kV 3x240Al GPLK 2001032
Best: 10KV 10/10kV 3x50Cu GPLK 2071210
Best: 4x6Cu (VMvK) 1270175
Z UTN: 4x35Cu (VMvK) 1270175

Alle huis aansluitingen van oude kabel overnemen

UTN: 4x50Cu+2x10Cu+2x2.5Cu (GPLKh) 1270175

A Best: 10KV 10/10kV 3x240Al GPLK 2001032
Best: 10KV 10/10kV 3x50Cu GPLK 2071210
NTL: 4x150 AL 00APJ777 TNA
UTN: 4x35Cu (VMvK) 1270175
Z Best: 4x95Cu (VMvK) 1279333

A Best: 10KV 6/10kV 3x240Al+as70 YMeKrv-as qwd _ALK_155 06ST85-2
Best: 10KV 10/10kV 3x50Cu GPLK 2071210
Best: 10KV 10/10kV 3x240Al GPLK 2001032
Best: 10KV 6/10kV 3x240Al+as70 YMeKrv-as qwd _ALK_151 06SS77-1
Best: 4x95Cu (VMvK) 1270244
Best: 4x95Cu (VMvK) 1279333
Z NTL: 4x150 AL 00APJ777 TNA


A Best: 10KV 6/10kV 3x240Al+as70 YMeKrv-as qwd _ALK_155 06ST85-2
Best: 10KV 6/10kV 3x240Al+as70 YMeKrv-as qwd _ALK_151 06SS77-1
Best: MB
Best: MB
Best: 4x95Cu (VMvK) 1270244
Best: 10KV 10/10kV 3x50Cu GPLK 2071210
Best: MB
Best: 4x95Cu (VMvK) 1279333
Best: 10KV 10/10kV 3x240Al GPLK 2001032
Best: 10KV 10/10kV 3x150Al GPLK 2071210
NTL: 4x150 AL 00APJ777 TNA
Z NTL: MB 110 PVC

A Best: 4x95Al+as35 (V-VMvKsas) 1270607
Best: 4x95Al+as35 (V-VMvKsas) 1270242
Best: 4x95Al+4x6Cu+as35 (V-VMvKhsas) 1270717
Best: 10KV 8/10kV 3x240Al GPLK 2152733
Best: 4x95Cu (VMvK) 1279333
Best: 3x95Cu+1x70Cu (GPLK) 1270244
Best: 10KV 8/10kV 3x240Al GPLK 2001006
NTL: 4x150 AL 00APJ777 TNA
NTL: MB 110 PVC
Z Best: 10KV 8/10kV 3x240Al GPLK 2001032

3.004/353
GEESTERSINGEL

A Best: 10KV 8/10kV 3x240Al GPLK 2152733
Best: 4x95Al+as35 (V-VMvKsas) 1270607
Best: 4x95Al+as35 (V-VMvKsas) 1270242
Best: 10KV 8/10kV 3x240Al GPLK 2001006
Best: 4x95Al+4x6Cu+as35 (V-VMvKhsas) 1270717
Best: 4x95Cu (VMvK) 1279333
Best: 10KV 8/10kV 3x240Al GPLK 2001032
Best: 3x95Cu+1x70Cu (GPLK) 1270244
Z NTL: 4x150 AL 00APJ777 TNA

Huisaansluitingen 16- 26 laten zitten

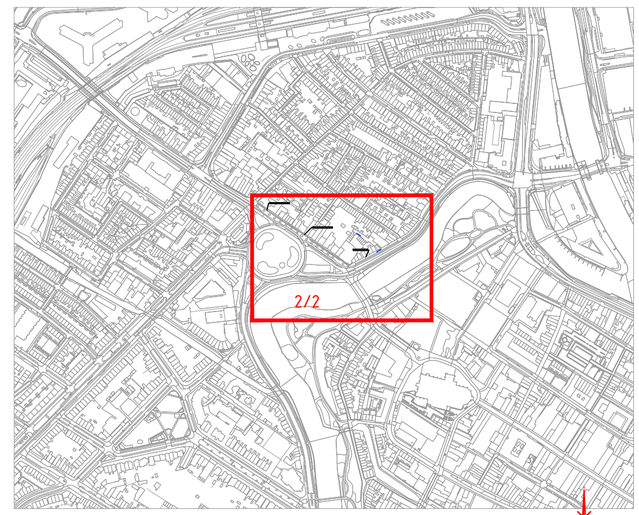

Verklaring E & OV

- Aarde
- LS 230V, 400V of 600V ⎓
- 3kV, 6kV, 10kV of 20kV
- LS+OV of OV
- Mantelbuis

Diepteligging Kabels Openbare Grond
Aansluitkabel = 0,5 meter
Laagspanningskabel (400V) = 0,7 meter
Middenspanningskabel (>= 20kV) = 0,7 - 0,9 meter

- LS (NTL/TVV/IBS/TRL)
- MS (NTL/TVV/IBS/TRL)
- LS/MS/HS (UTN/BBS/TVL)
- Mantelbuis/Zinker/Persing/Boring
- Telecom
- LS (Bestaand)
- MS (Bestaand)

- NTL/NTP Nieuw te leggen/plaatsen
- BBS Buitenbedrijf te stellen
- UTN Uit te nemen
- OTL Om te leggen
- TVV Te vervangen
- NTV Na te verleggen
- TVL Te Verlaten
- IBS In bedrijf te stellen

- MS Station
- MS Station met OV
- LS kast
- LS OV kast
- Mof
- Kabel op rol
- Kwelscherm
- Nutsaansluiting
- Krimpdop
- Eindsluiting
- Bestaande lichtmast
- Aarde

0329467 KL Bergerhoutrotonde Alkmaar VPL LT8E

Beheerkaart :	
Datum :	8-10-2025
Status :	Nieuw
Schaal :	1:500
Discipline :	E-LS/E-MS
Blad nr:	2/2
Formaat:	A2
CS nr:	
Regio:	NHN & Friesland - IPN
Case nr:	0329467

Liander onderdeel van alliander

Gemeente:	Alkmaar		
Get. :		Datum:	27-11-2025
Wijz. A :		Datum:	Par.:
Wijz. B :		Datum:	Par.:
Wijz. C :		Datum:	Par.:
Engineer :	Oswin Kieft	Tel. nr :	06-42854278