
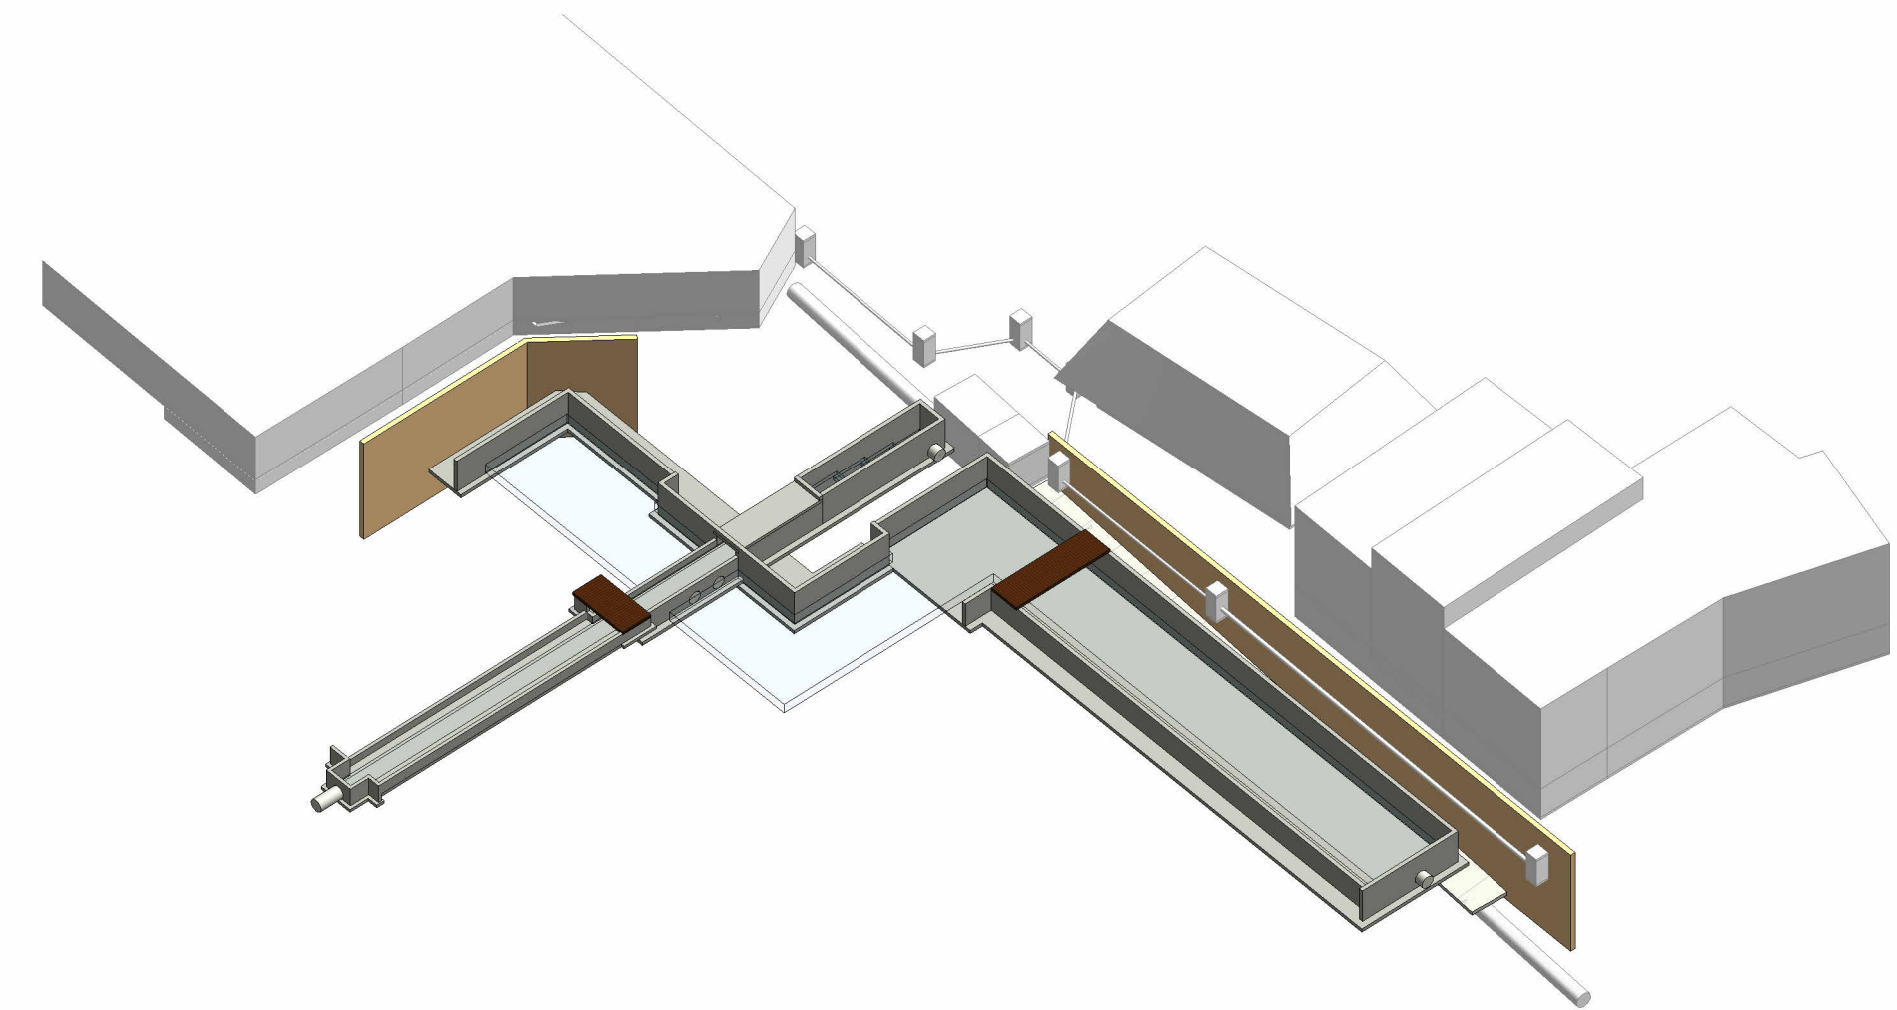


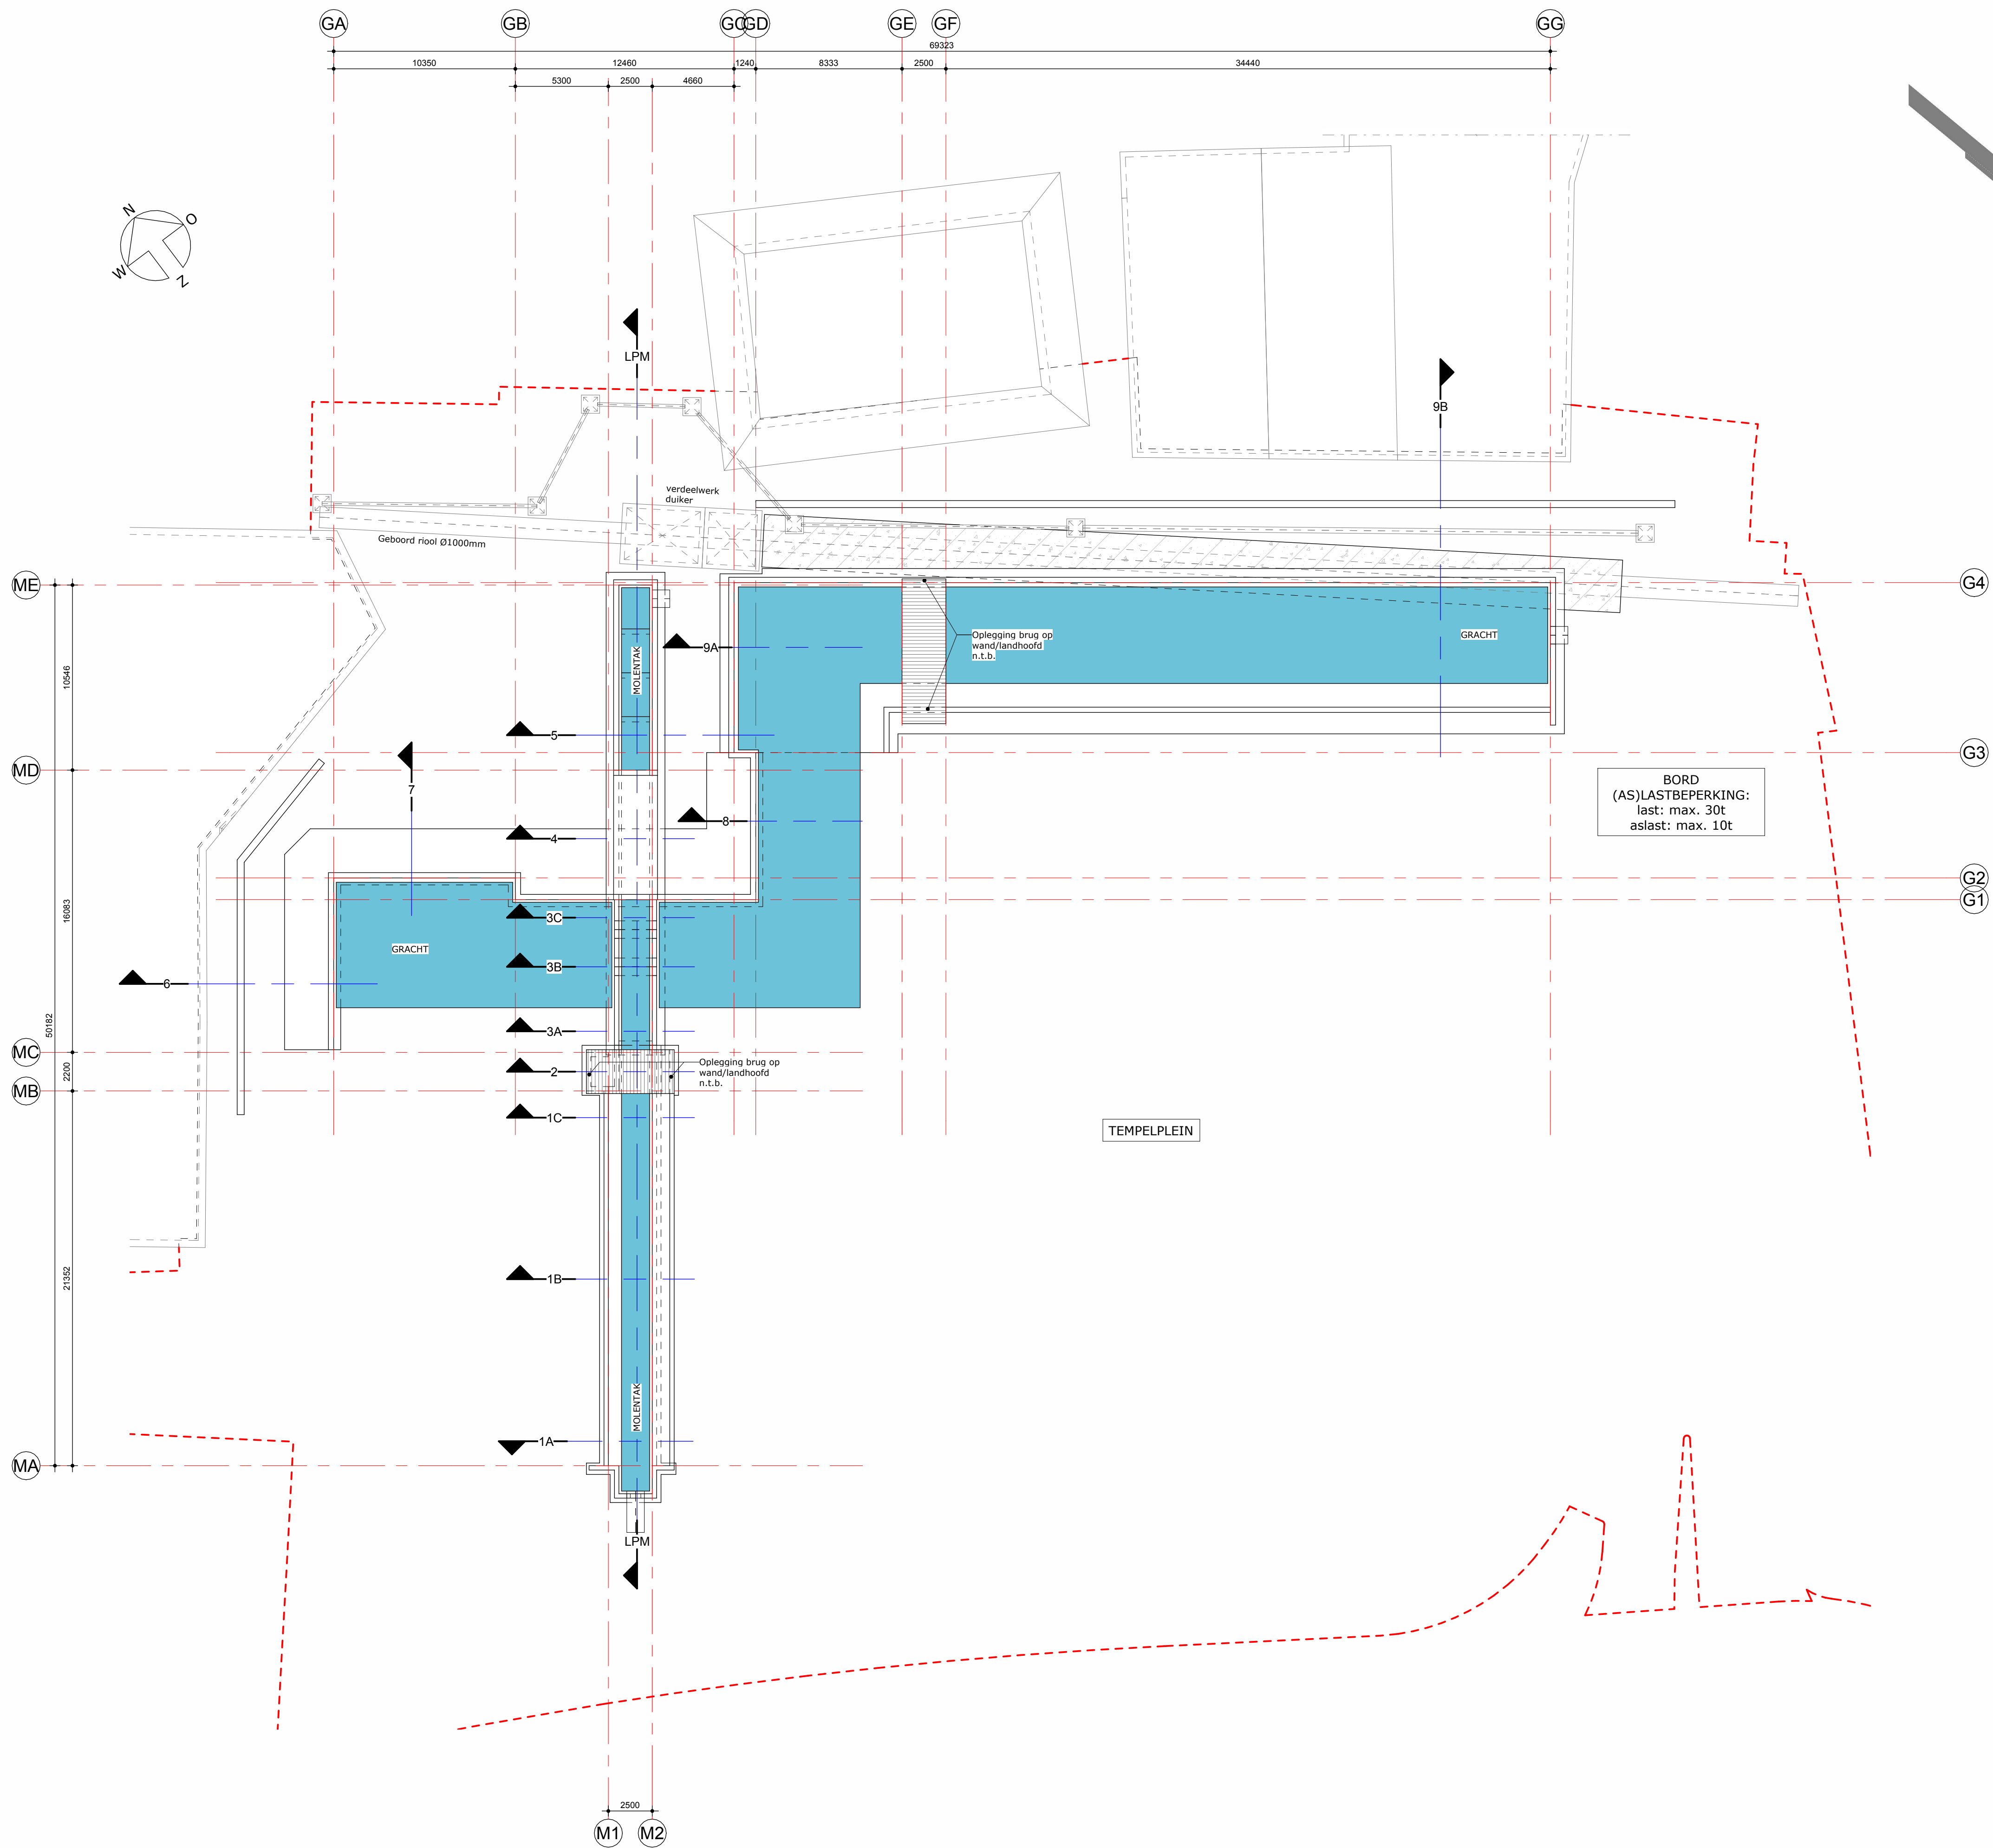

3D isometrie

CONCEPT

Rev.	Datum	Omschrijving wijziging		Get.	Acc.
Definitief Ontwerp		Technisch Ontwerp		Uitvoeringsgereed Ontwerp	
Voorlopig	☒	Voorlopig	☐	Voorlopig	☐
Definitief	☐	Definitief	☐	Definitief	☐
Opdrachtgever:					
Geonius					
Werk:					
Herinrichting Tempelplein te Sittard					
Onderdeel:					
Overzicht op maaiveld					
Blad: D002		Getekend: M. Elands Gecontroleerd: - Vrijgegeven: - Formaat: A1		Projectnummer: 550287	
Datum: XX-XX-XXXX					
Wijziging:		Benzenraderweg 1 6411 EC Heerlen T +3188 2027200 @ info@paltebv.nl I www.paltebv.nl			
Datum wijziging:					

Overzicht op maaiveld
1 : 200