


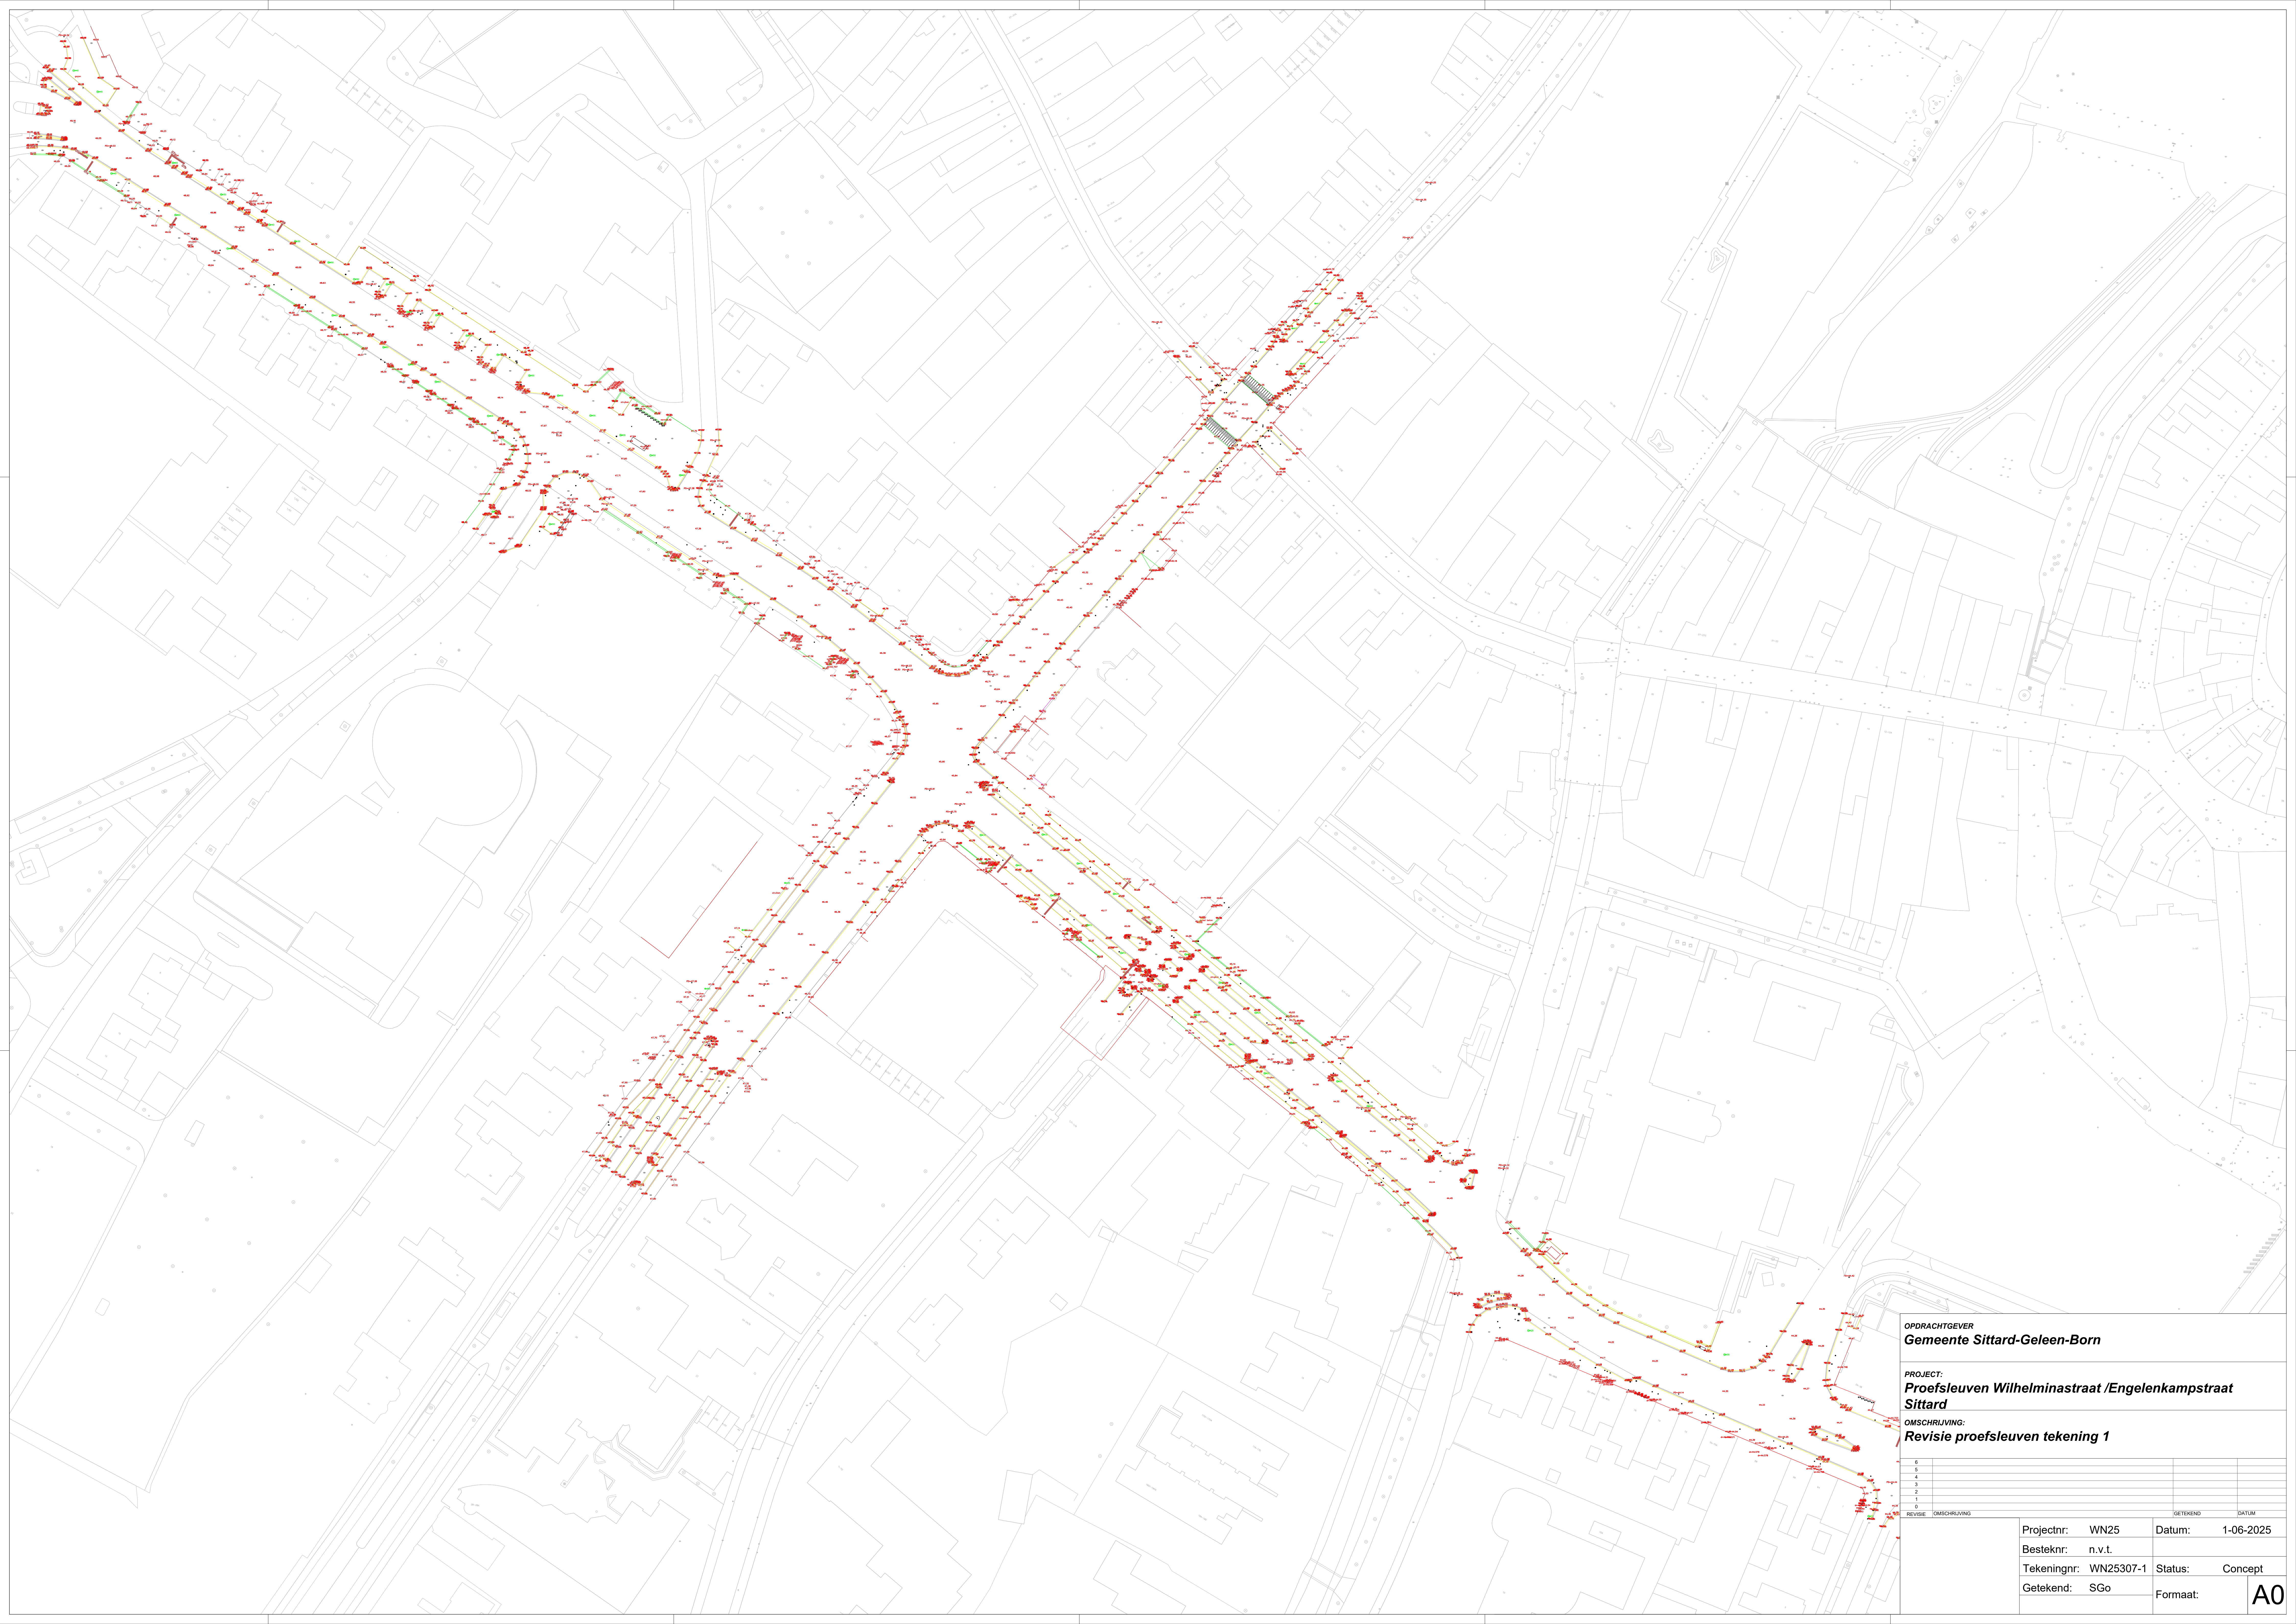

OPDRACHTGEVER
Gemeente Sittard-Geleen-Born

PROJECT:
**Proefsleuven Wilhelminastraat /Engelenkampstraat
Sittard**

OMSCHRIJVING:
Revisie proefsleuven tekening 1

REVISIE	OMSCHRIJVING	GETEKEND	DATUM
8			
5			
4			
3			
2			
1			
0			

Projectnr:	WN25	Datum:	1-06-2025
Besteknr:	n.v.t.		
Tekeningnr:	WN25307-1	Status:	Concept
Getekend:	SGo	Formaat:	A0