


Legenda VRI			
Nieuw te plaatsen		Bestaand te handhaven	
	universeelmast		universeelmast
	combinast openbare verlichting		combinast openbare verlichting
	drielichtsarmatuur 200 mm met achtergrondschild		drielichtsarmatuur 200 mm met achtergrondschild
	pijlsjabloon		pijlsjabloon
	drielichtsarmatuur 200 mm met fietssjabloon		drielichtsarmatuur 200 mm met fietssjabloon
	onderlicht 4 x 80 mm opbouw met wachtijdvoorspeller		onderlicht 3 x 80 mm opbouw
	mast met drukknop		uitlegger combi openbare verlichting
	voetgangersarmatuur		voetgangersarmatuur
	drukknop voetgangers		drukknop voetgangers
	akoestische signaalgever		akoestische signaalgever
	L-beugel		regelautomaat
	detectieluis		

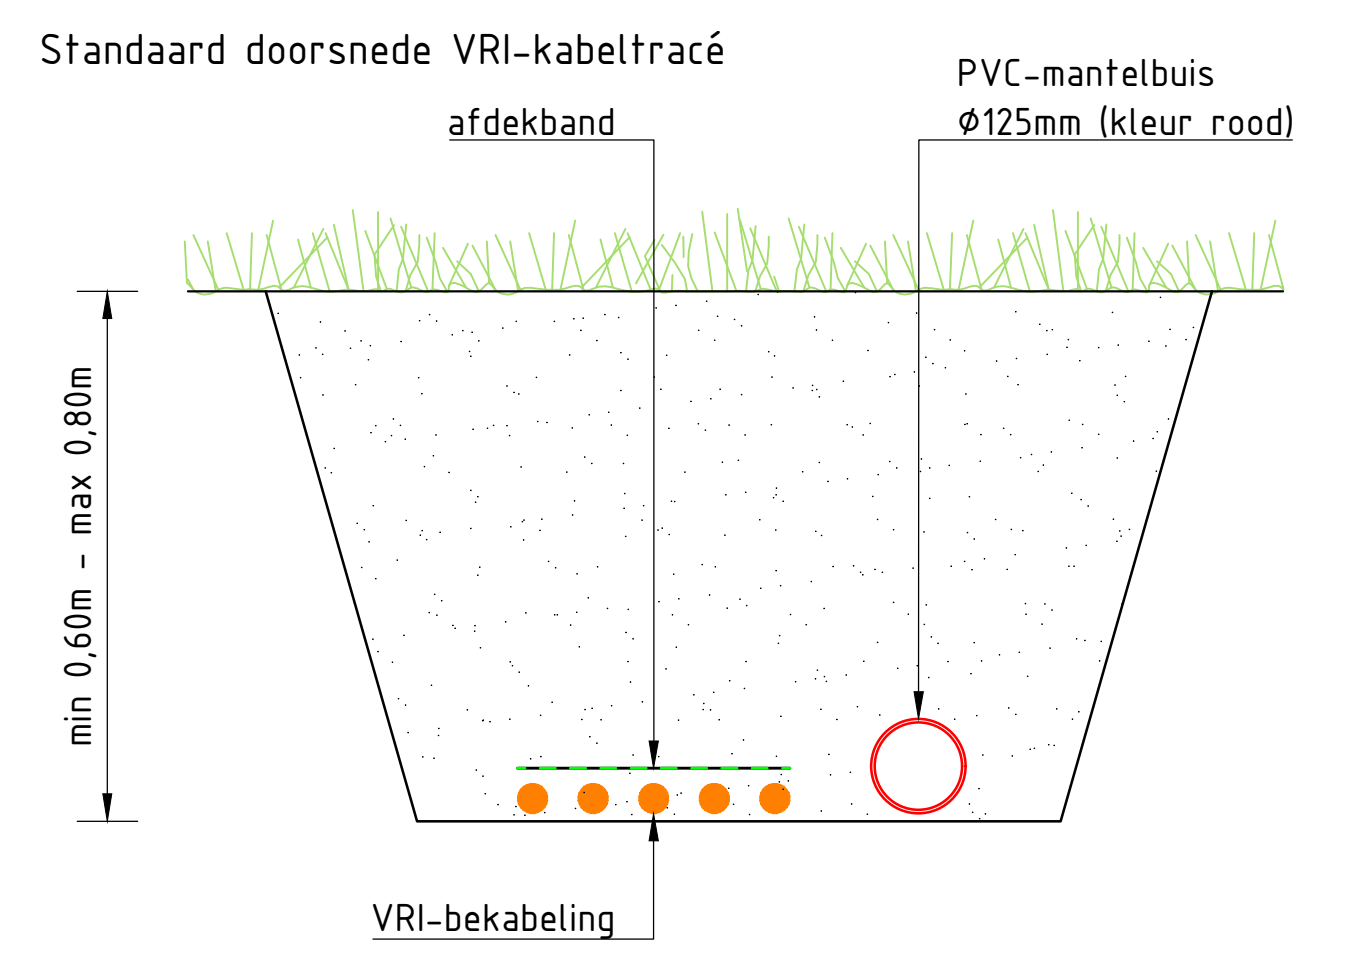

Wijzigingen	
1	Eerste uitwerking VRI-tekening VRI 2620 kp. Engelenkampstraat - Leyenbroekerweg.
2	Diverse wijzigingen op basis van overleg d.d. 10-04-'24.
3	Aanpassing bocht rechtsaf vanaf SG104.
4	Locatie stopstreep SG22.
5	VRI-meubilair teruggebracht naar bestaand m.u.v. locatie. Toevoeging D719.

VRI 2604 - kp. Engelenkampstraat - Leyenbroekerweg

VRI-tekening

Opdrachtgever

Gemeente Sittard-Geleen

Tekeningnummer	Tekenaar	Formaat	Versie
301	J. Wijbenga	A0	05
Aantal bladen	Gecontroleerd	Schaal	Status
2	O. Huisman	1:200	Concept
Bladnummer	Vrijgegeven		
1	O. Huisman		



1 van 30 juni 2024 013 EIC 31.065.3604