



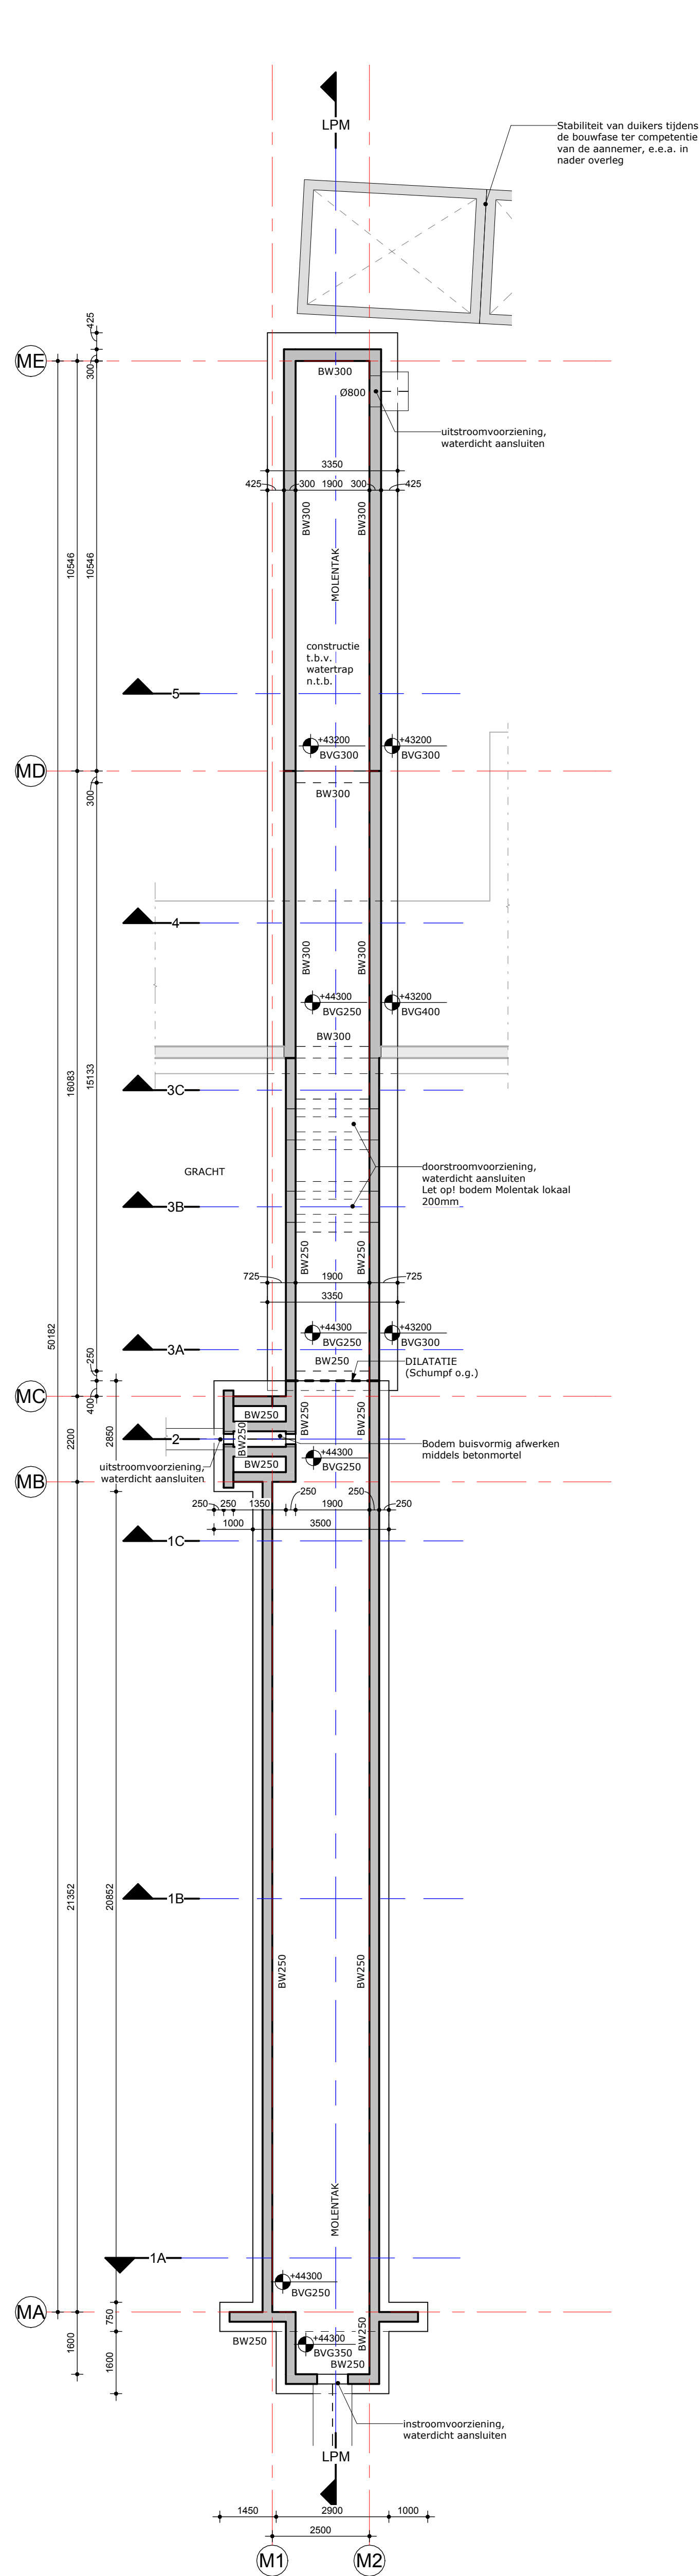

43400+ bodem Molentak
1 : 100

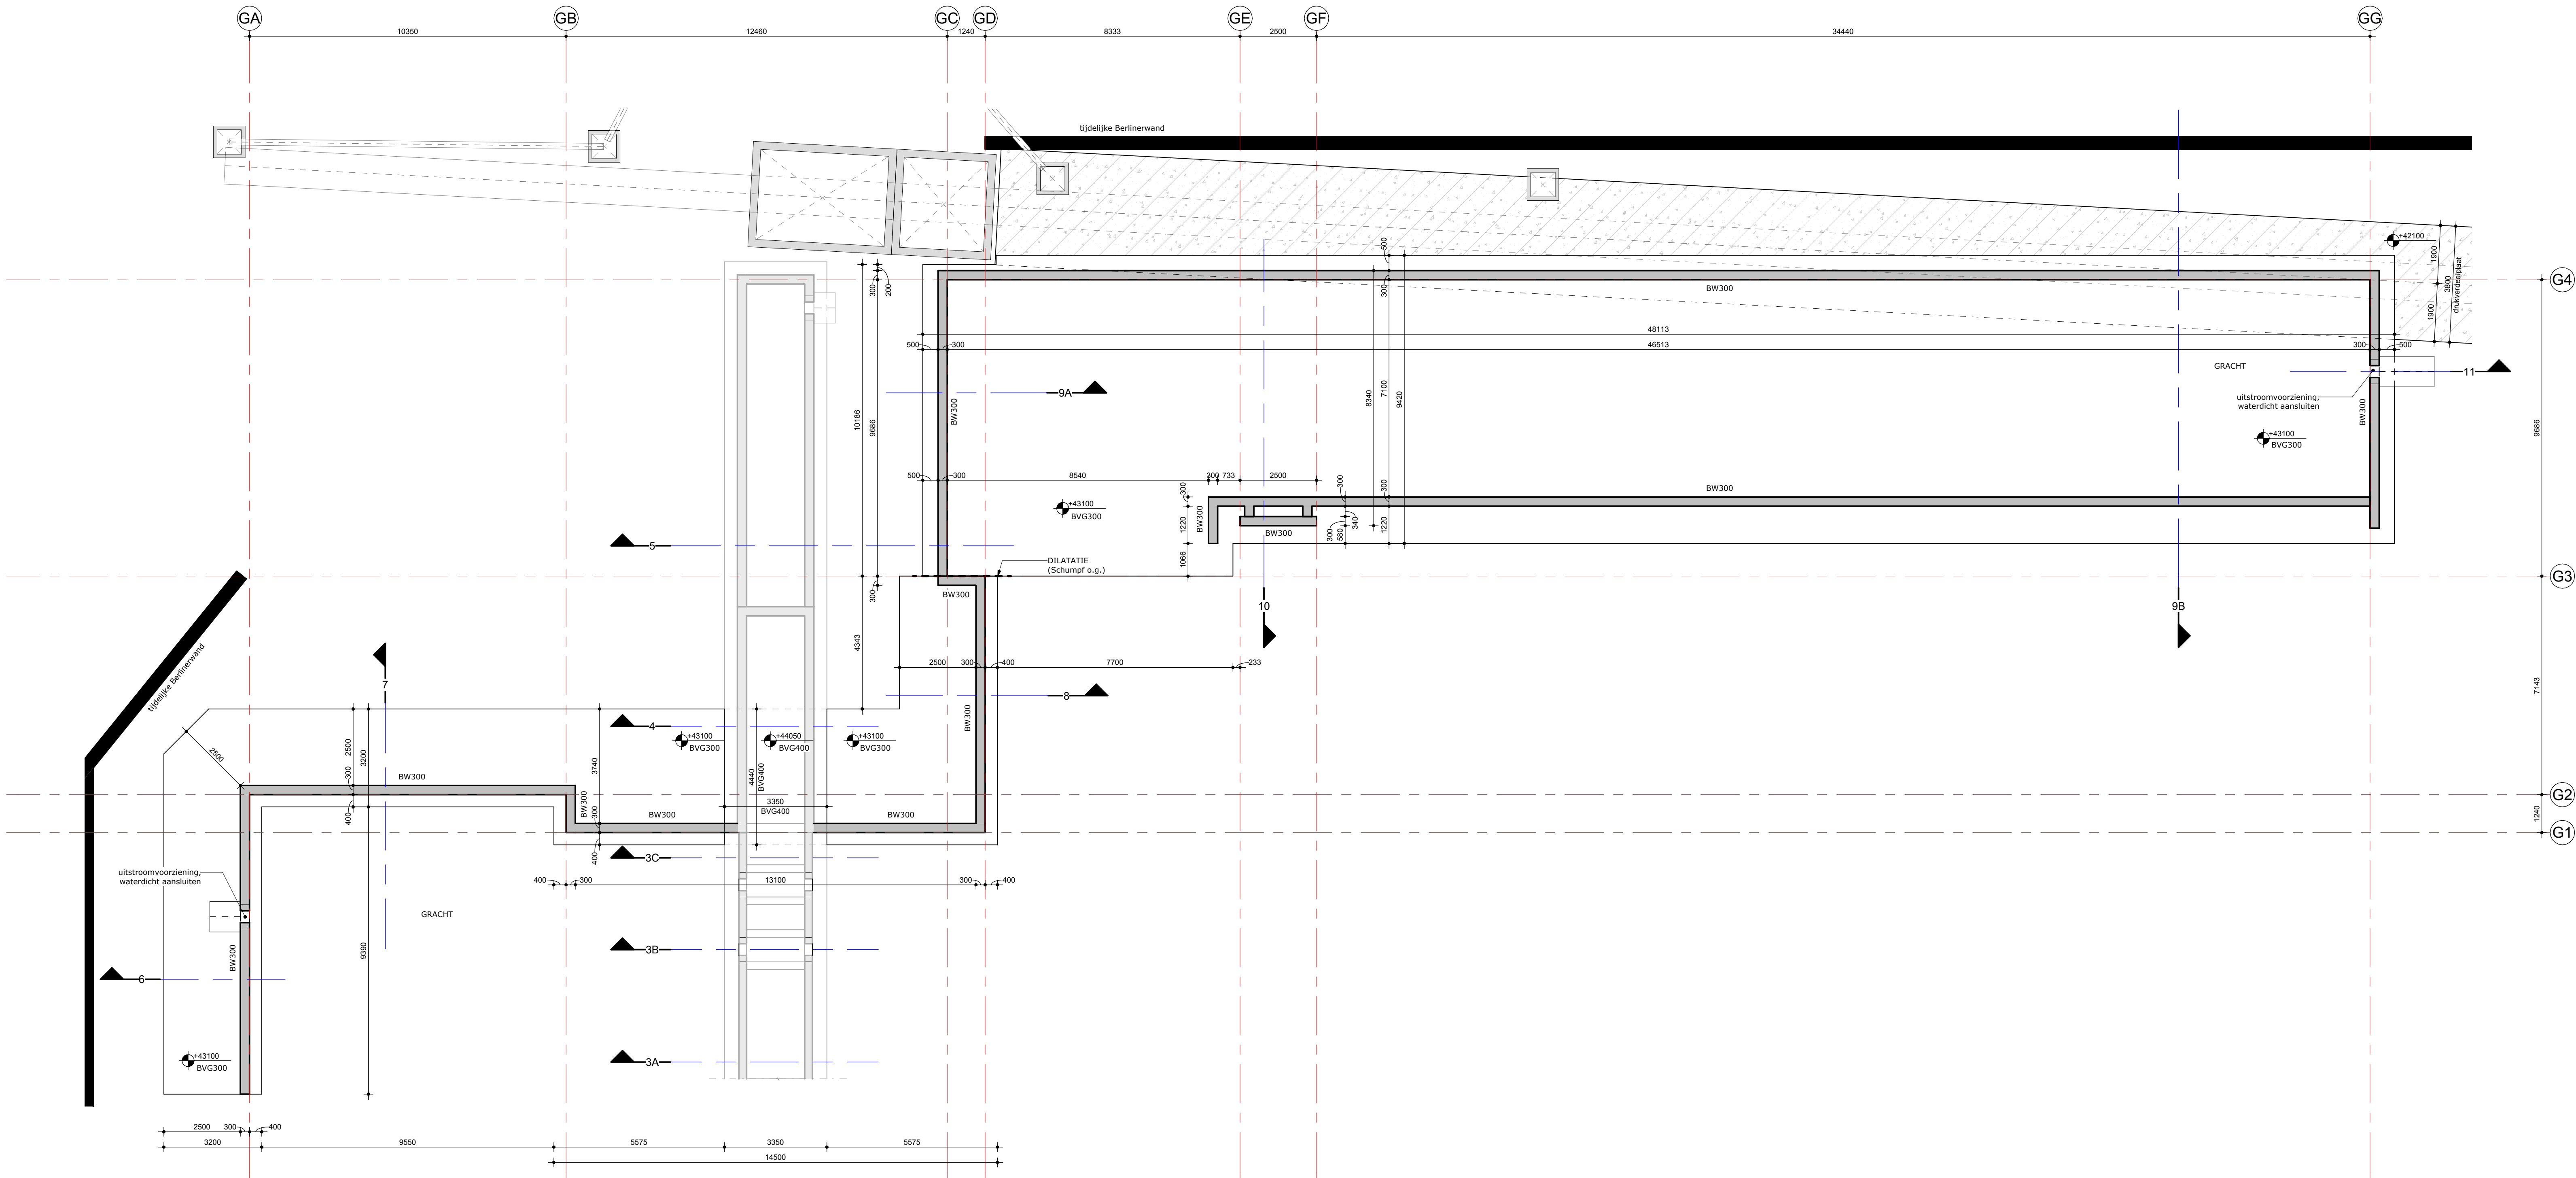

43200+ bodem Gracht
1 : 100

Rev.	Datum	Omschrijving wijziging		Get.	Acc.
Definitief Ontwerp		Technisch Ontwerp		Uitvoeringsgereed Ontwerp	
Voorlopig		Voorlopig		Voorlopig	
Definitief	☒	Definitief	☐	Definitief	☐
Opdrachtgever:					
Geenius					
Werk:					
Herinrichting Tempelplein te Sittard					
Onderdeel:					
Overzicht Molentak en Gracht					
Blad:		Getekend: M. Elands		Projectnummer:	
D003		Gecontroleerd: E. Schreurs		550287	
Datum: 28-08-2025		Vrijgegeven: D. Loo			
		Formaat: A0			
Wijziging:		Benzenderweg 1			
		6411 EC Heerlen			
		T +3188 2027200			
Datum wijziging:		@ info@paltebv.nl			
		I www.paltebv.nl			
					