


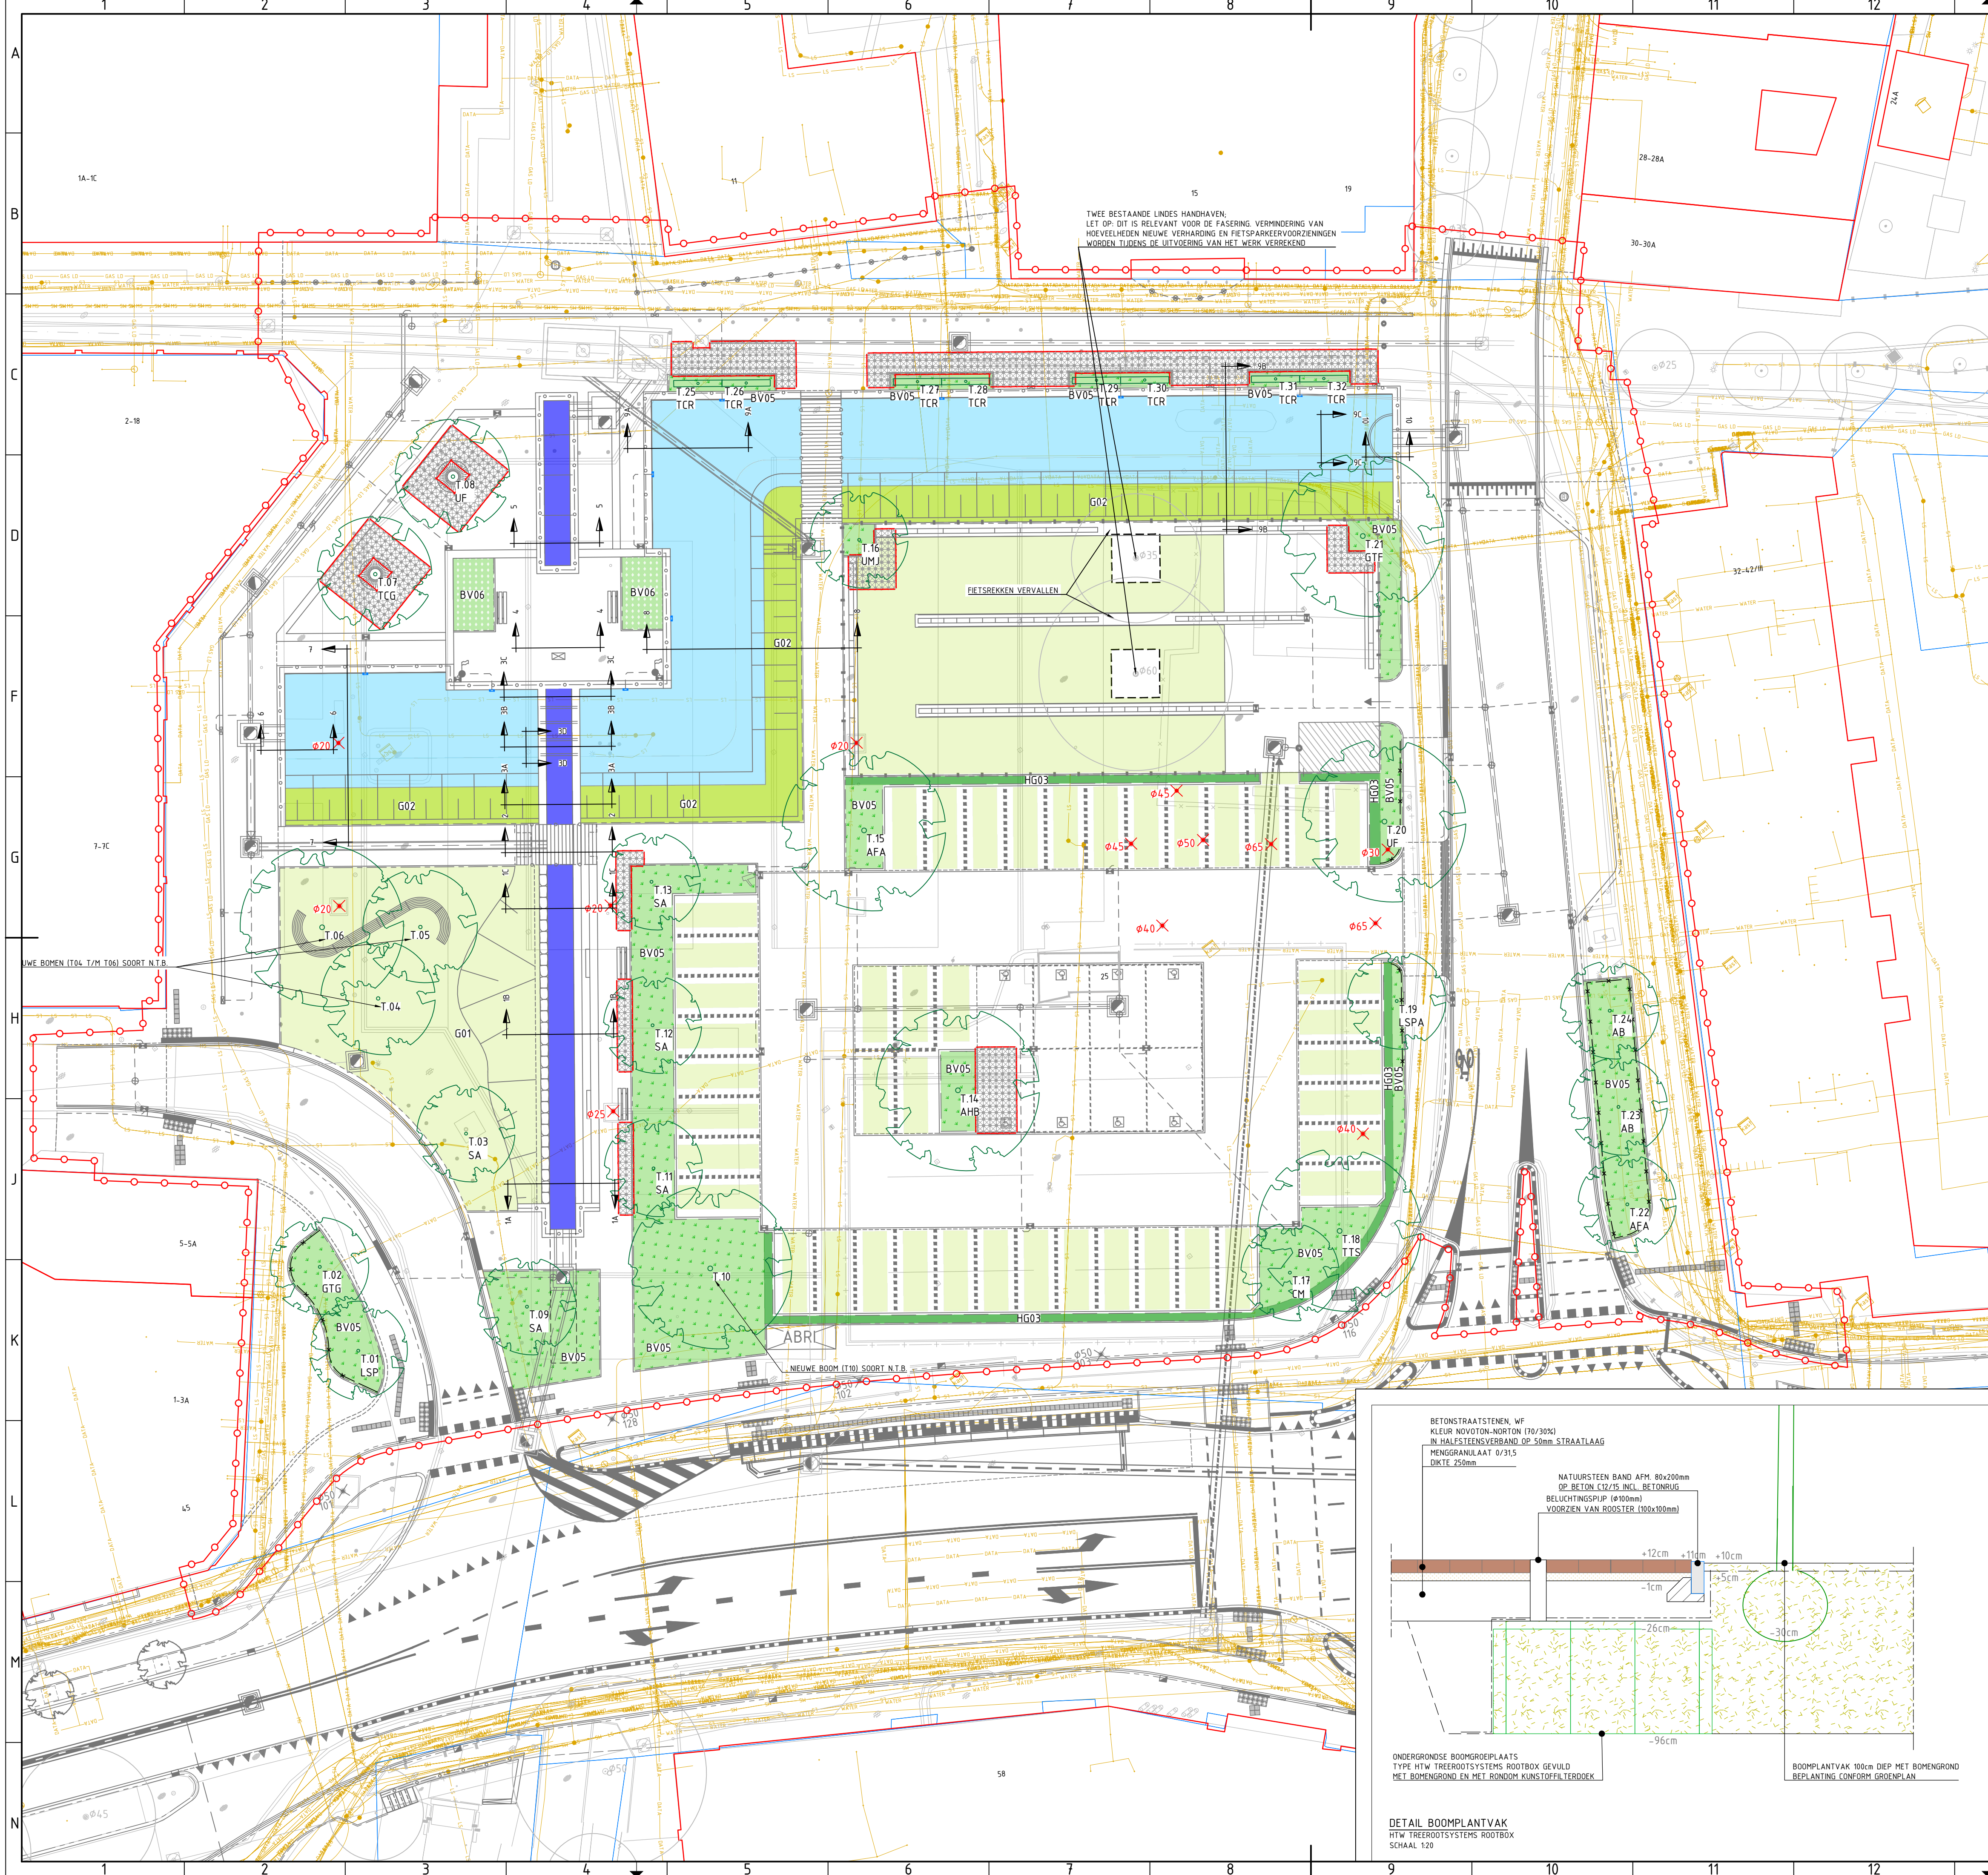

LEGENDA

ALGEMEEN

- BGT
- NIUW ONTWERP
- KADASTRALE GRENS
- BESTAANDE BEBOUWING
- WATEROPPERVLAK NIEUWE MOLENTAK
- WATEROPPERVLAK NIEUWE GRACHT
- WERKGRENS

K&L

- DATA
- LAAGSPANNING
- MIDDENSPANNING
- HOGE DRUK GASLEIDING
- LAGE DRUK GASLEIDING
- WATERLEIDING
- GEMEENTELIJK PERSRIOOL

BEPLANTING

- GRAS G01, GAZON
- GRAS G02, TALUD GRACHT
- GRAS TTE GROEN
- (BLOK)HAAG HG03, TYPE N.T.B.
- VAKBEPLANTING BV05, TYPE N.T.B.
- VAKBEPLANTING BV06, TYPE N.T.B.
- ONDERGRONDSE BOOMGROEIPLAATS TYPE HTW TREEROOTSISTEMS ROOTBOX GEVULD MET BOMENGROND
- WORTELGELEIDESCHERM
- BOOM SOORT CONFORM PLANTSOENLIJST
- TE HANDHAVEN BOOM
- TE VERWIJDEREN BOOM

OVERZICHTVIEW
SCHAAL 1:10000

versie	omschrijving	datum	getekend	vrijgegeven
1	Eerste uitgave (t.b.v. Note van Inlichtingen 0.1)	20-08-2025	MKP	RBE

GEONIUS

project
**Tempelplein
Beplantingstekening**

onderdeel
Definitief uitvoeringsontwerp

getekend
M. Klomp

vrijgegeven
R. Beckers

paraaf

paraaf

formaat
A1

projectnummer
CA230082

tekening nummer
CA230082-UO-BP-T17-01

versie
1.0

opdrachtgever
Gemeente Sittard - Geleen

status
DEFINITIEF

datum uitgave
29-08-2025

blad
01 / 01

documentsoort
TEKENING

© 2022 - www.geonius.nl

CA230082-UO-BP-T17_v1.0.dwg