


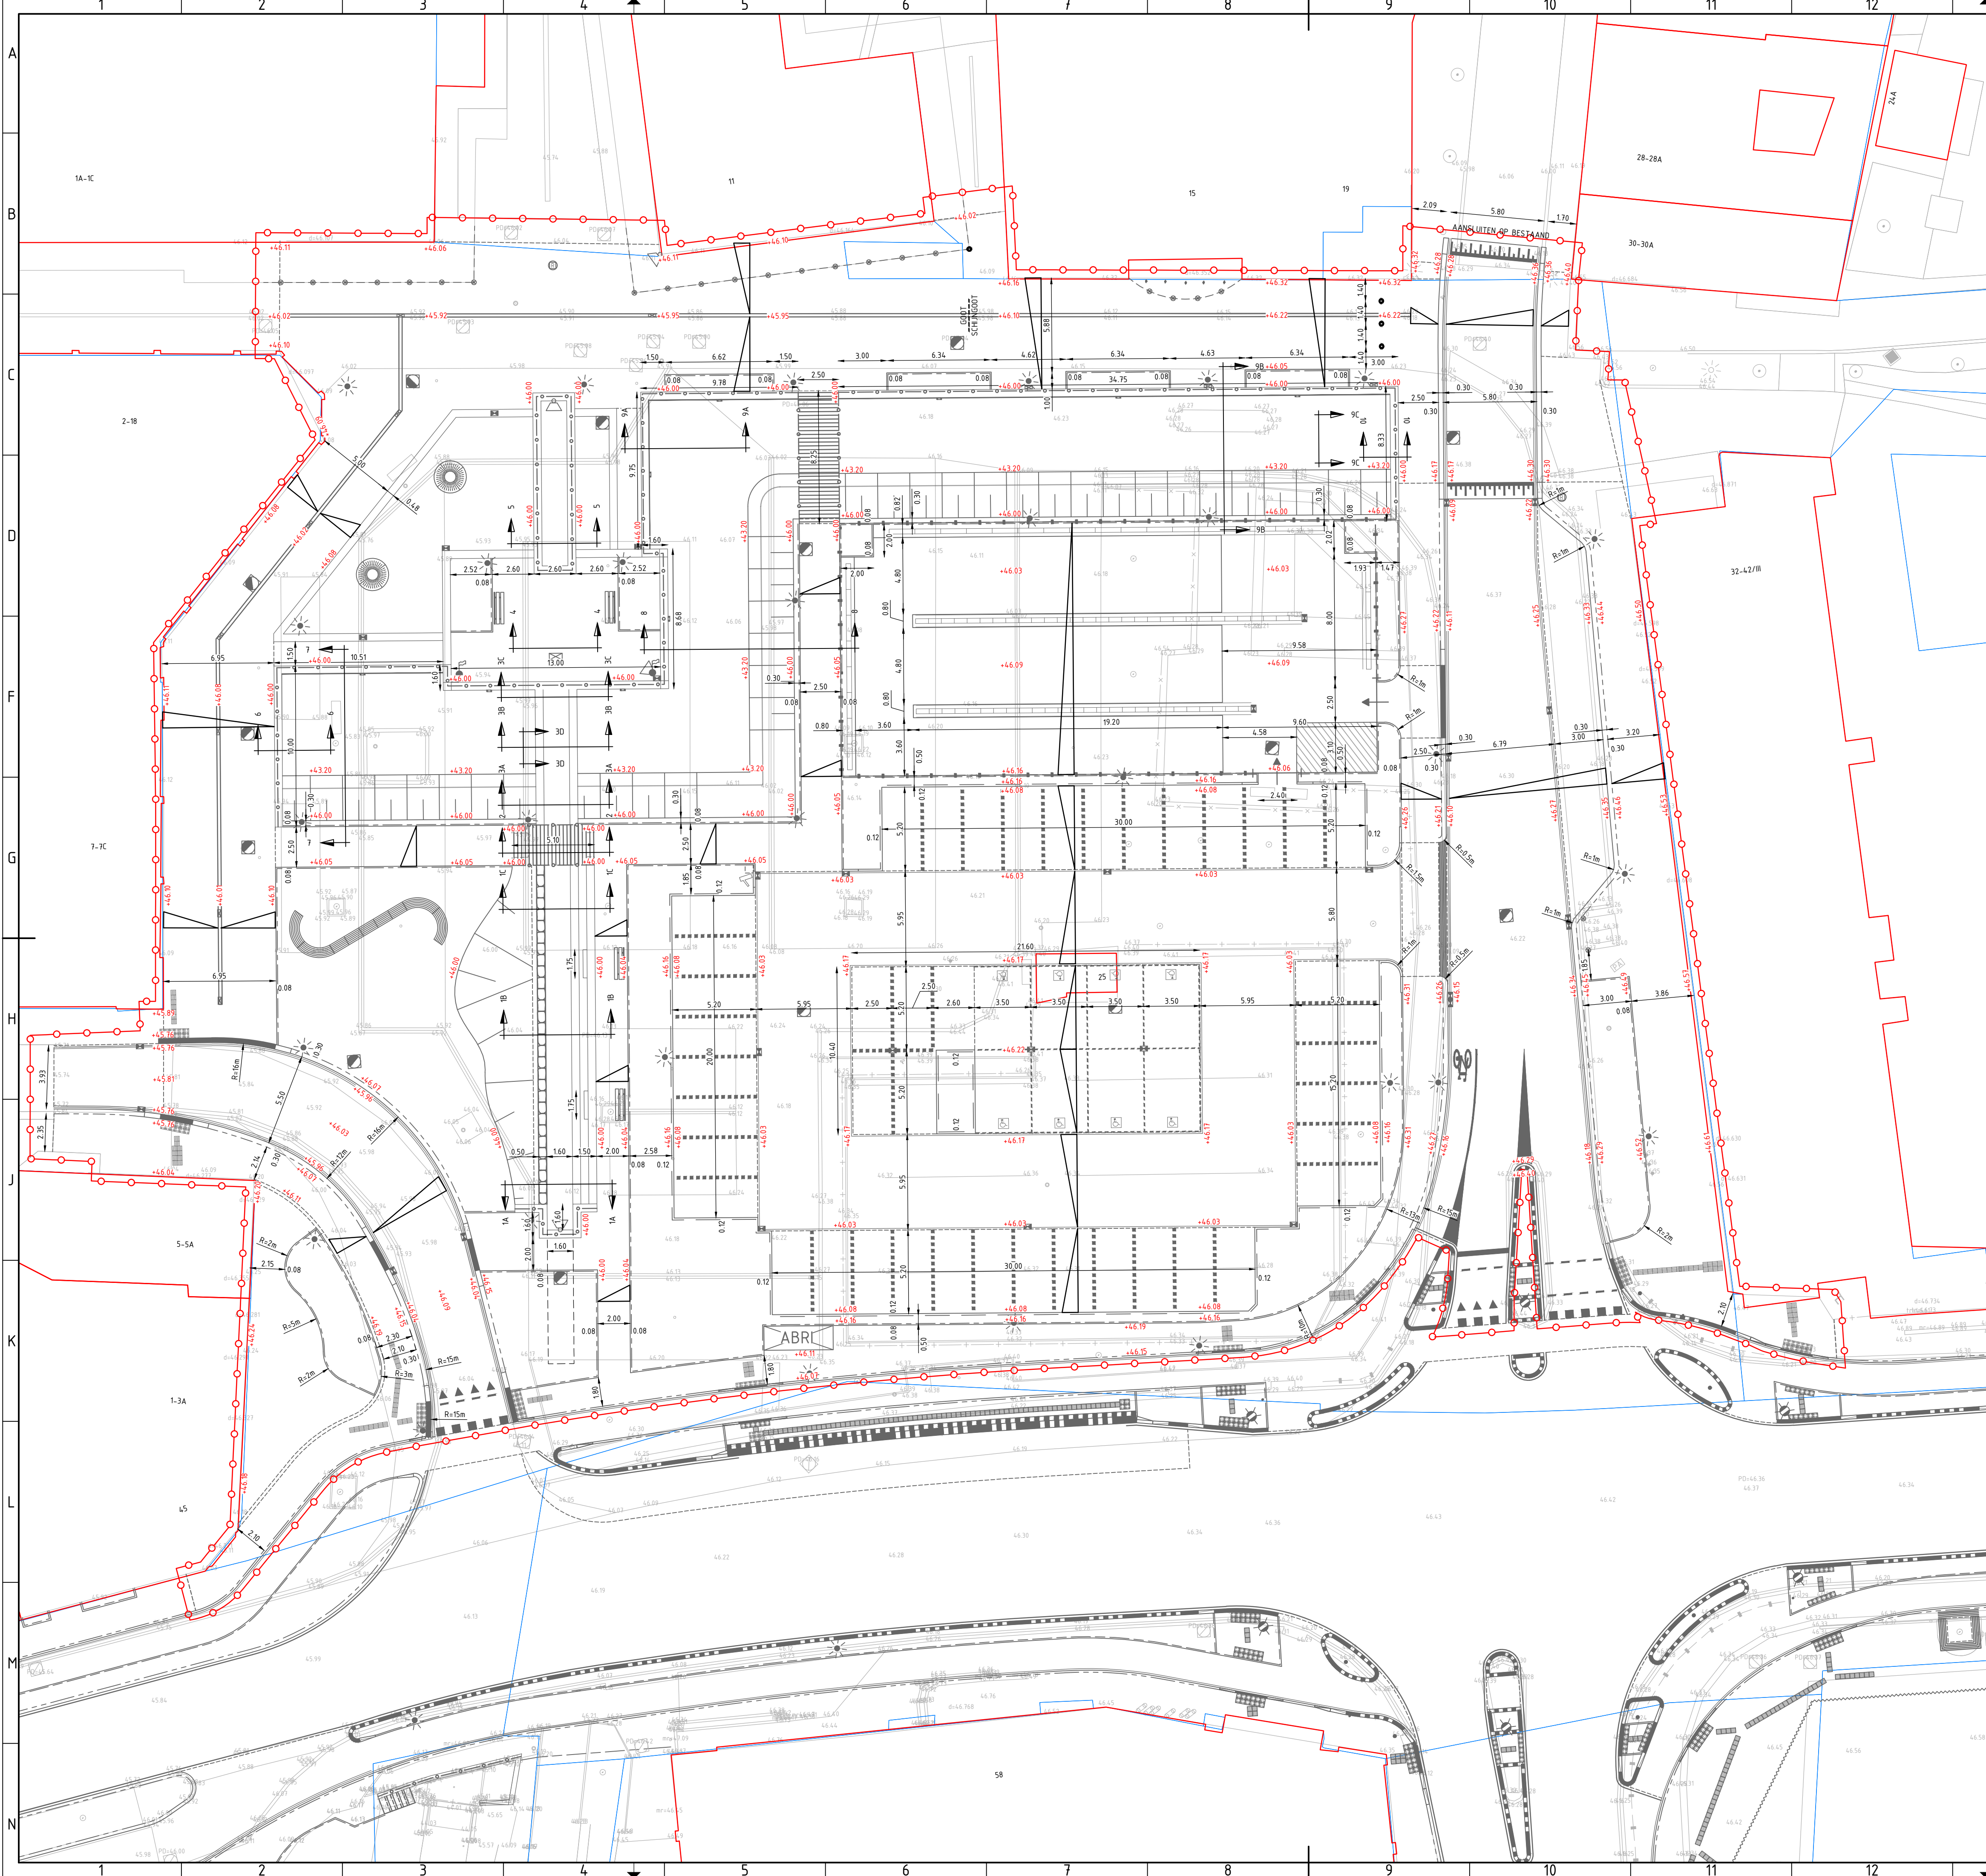

LEGENDA

ALGEMEEN

- BGT
- NIUW ONTWERP
- KADASTRALE GRENS
- BESTAANDE BEBOUWING
- WERKGRENS
- BESTAANDE HOOGTE
- NIUWE HOOGTE
- BREEDTE NIUWE BAND



versie	omschrijving	datum	getekend	vrijgegeven
1	Eerste uitgave (t.b.v. Nota van Inlichtingen 0.1)	29-08-2025	MKP	RBE
GEONIUS		Geonius Infra De Asseken Kuil 10 6161 RD Geleen +31 (0) 88 1300 600		
project Tempelplein Maatvoeringstekening		opdrachtgever Gemeente Sittard - Geleen		
onderdeel Definitief uitvoeringsontwerp		status DEFINITIEF	datum uitgave 29-08-2025	
getekend M. Klomp		schaal 1:200	blad 01 / 01	
vrijgegeven R. Beckers		projectnummer CA230082	documentsoort TEKENING	versie 1.0
tekening nummer CA230082-UO-MTV-T16-01		© 2022 - www.geonius.nl		