





METALEN STIJL
SCHAAL 1:5

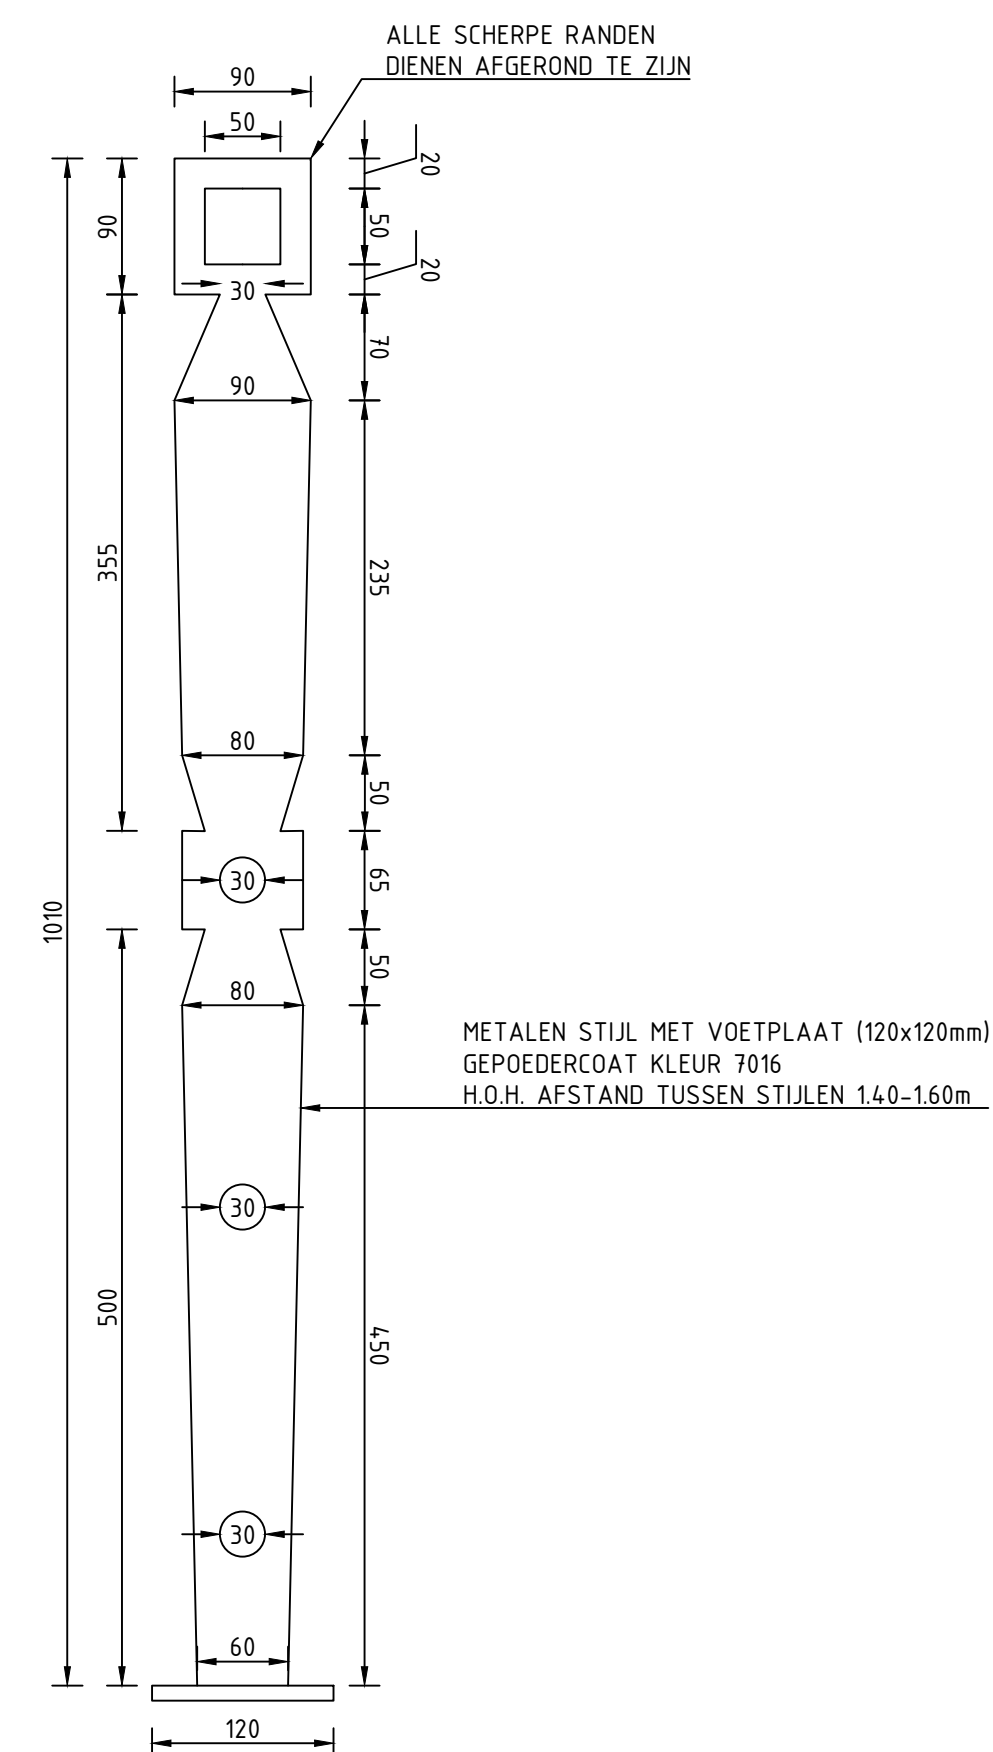


MET METALEN BOVENREGEL
SCHAAL 1:5

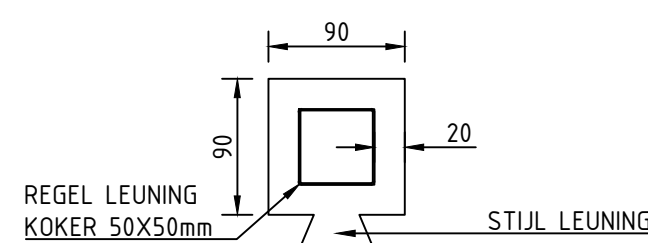


MET HOUTEN BOVENREGEL
SCHAAL 1:5

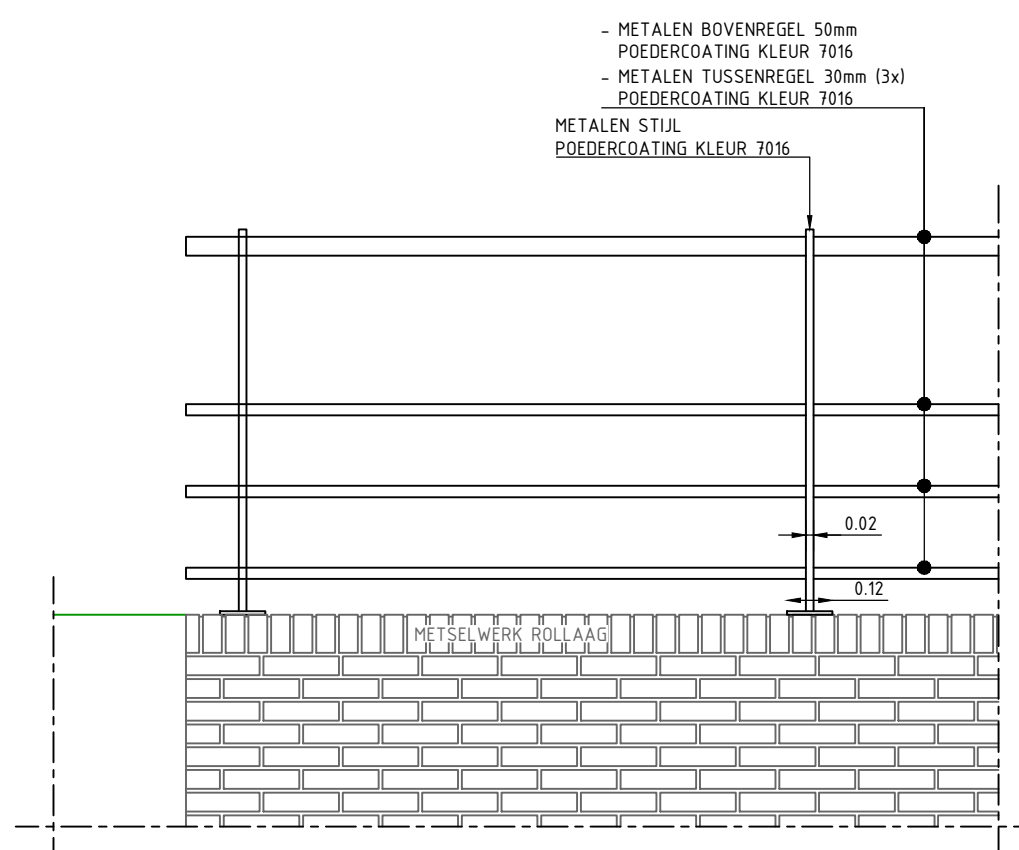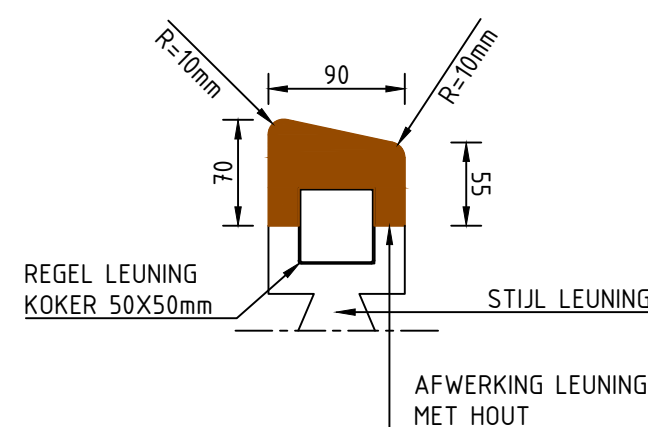


DETAIL 06A: VOORAANZICHT LEUNING
MET METALEN BOVENREGEL
SCHAAL 1:20

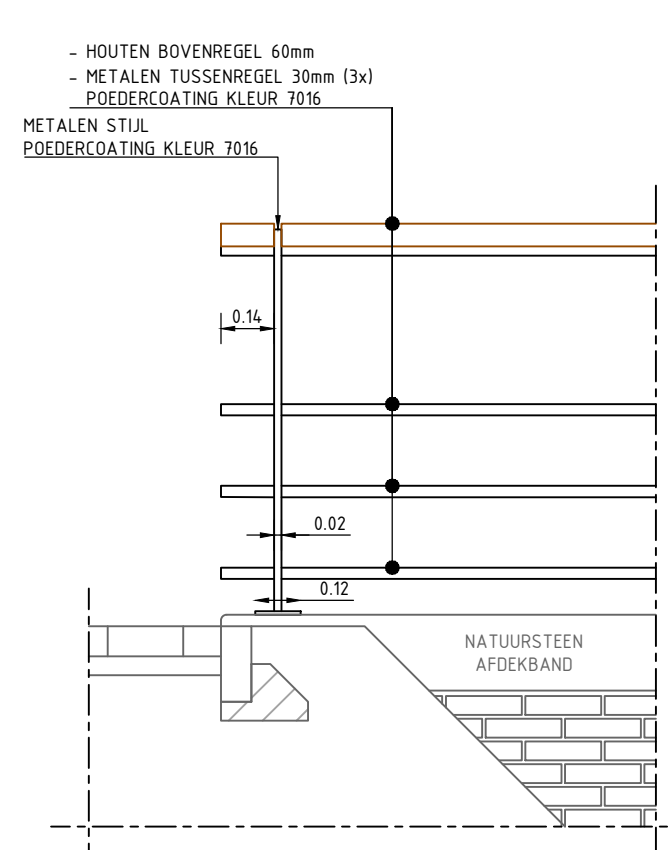


DETAIL 07A: VOORAANZICHT UITEINDE LEUNING
MET HOUTEN BOVENREGEL
SCHAAL 1:20

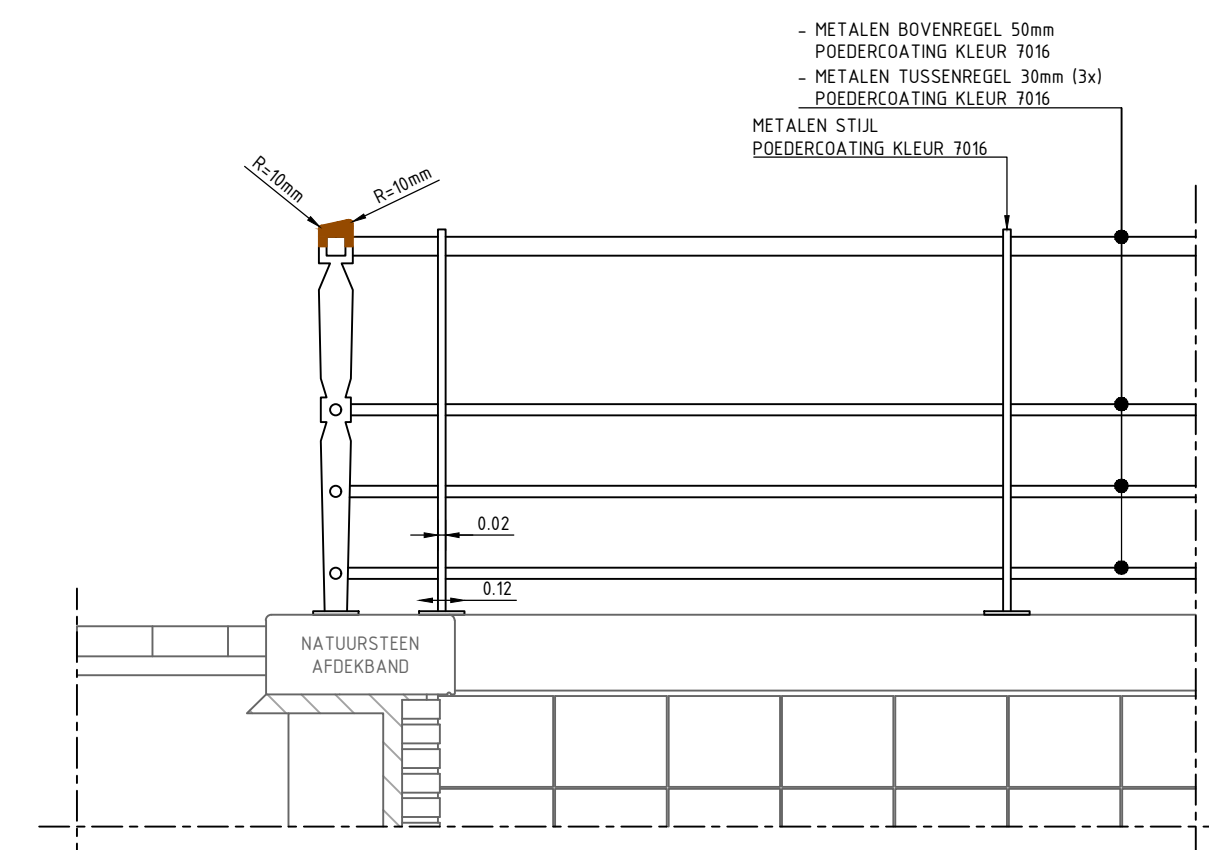


DETAIL 08A: VOORAANZICHT HOEK LEUNING
SCHAAL 1:20

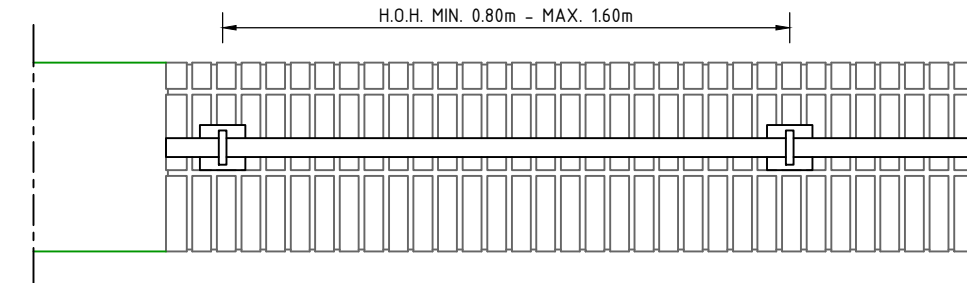

DETAIL 06B: BOVENAANZICHT LEUNING
SCHAAL 1:20

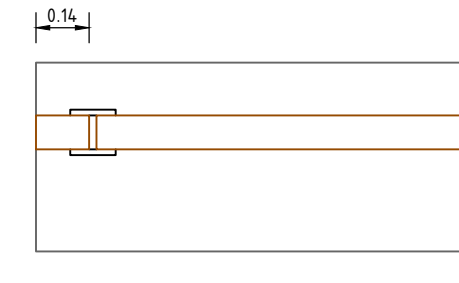


DETAIL 07B: BOVENAANZICHT UITEINDE LEUNING
SCHAAL 1:20

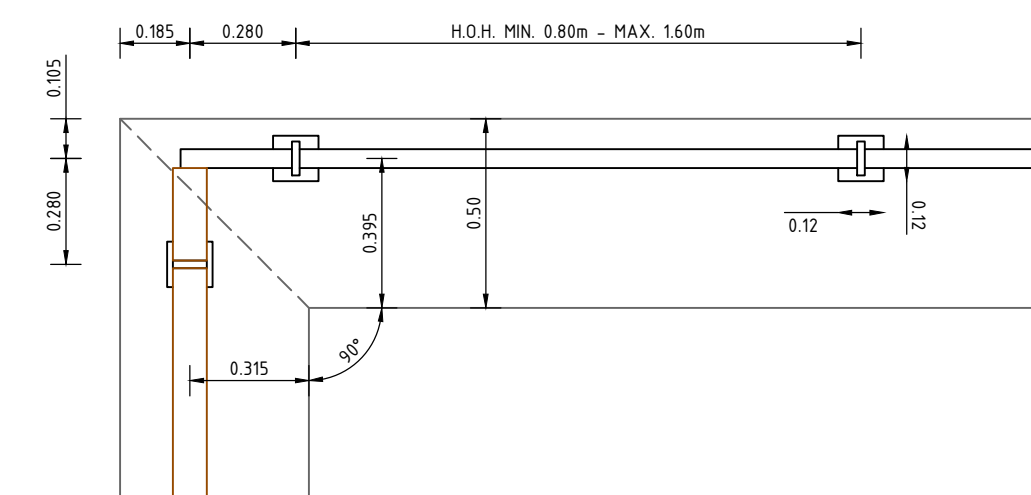


DETAIL 08B: BOVENAANZICHT HOEK LEUNING
SCHAAL 1:20

DETAIL 03B: BOVENAANZICHT PARKEERPLAATS
SCHAAL 1:50

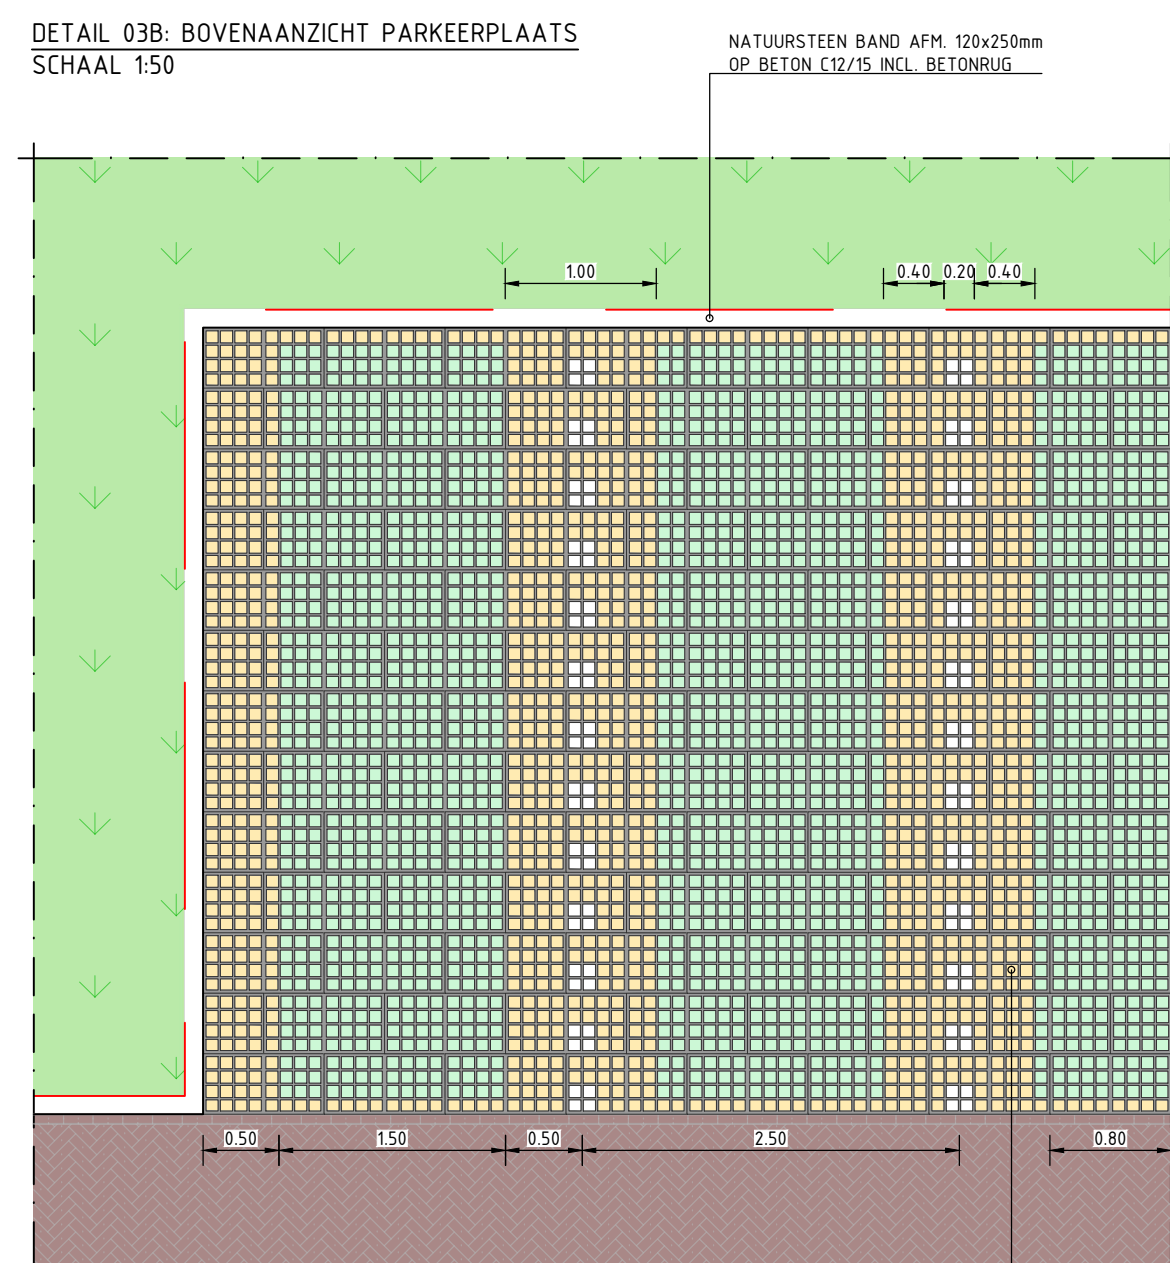

TTE MULTIDRAIN (HUBNER-LEE), AFM. 800x400x62mm
IN HAFSTEENSVERBAND BESTAANDE UIT TTE GROE
OP 50mm BVB GRASLEGELFUNDATIE 60-40

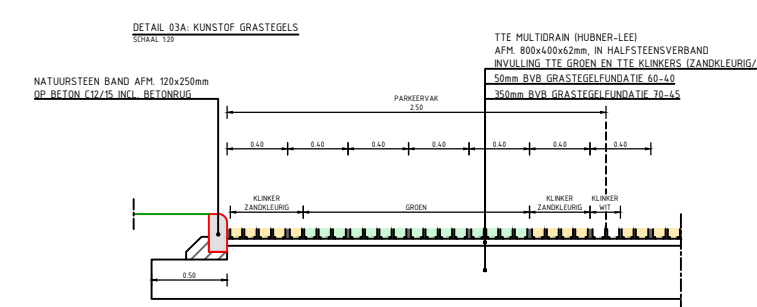

versie	omschrijving	datum	getekend	vrijgegeven
2	Wijziging betonconstructies + toevoeging spuwars (t.b.v. Nota van Inlichtingen 0.1)	29-08-2025	MKP	RBE
1	Eerste uitgave	15-07-2025	MKP	RBE

GEONIUS

Geonius Infra
De Asselen Kuit 10
6161 RD Geleen
+31 (0) 88 1300 600

project Tempelplein Normaalprofielen & details		opdrachtgever Gemeente Sittard - Geleen	
		status DEFINITIEF datum uitgave 29-08-2025	
onderdeel Definitief uitvoeringsontwerp		schaal 1:5/1:20/1:50 blad 02 / 02	
		getekend M. Klomp paraaf	
vrijgegeven R. Beckers		projectnummer CA230082 documentsoort TEKENING	
		tekeningnummer CA230082-UO-NP-T12-02 versie 2.0	
A1 594x841mm		A1 594x841mm	

© 2022 - www.geonius.nl
CA230082-UO-NP-T12_v2.0.dwg