



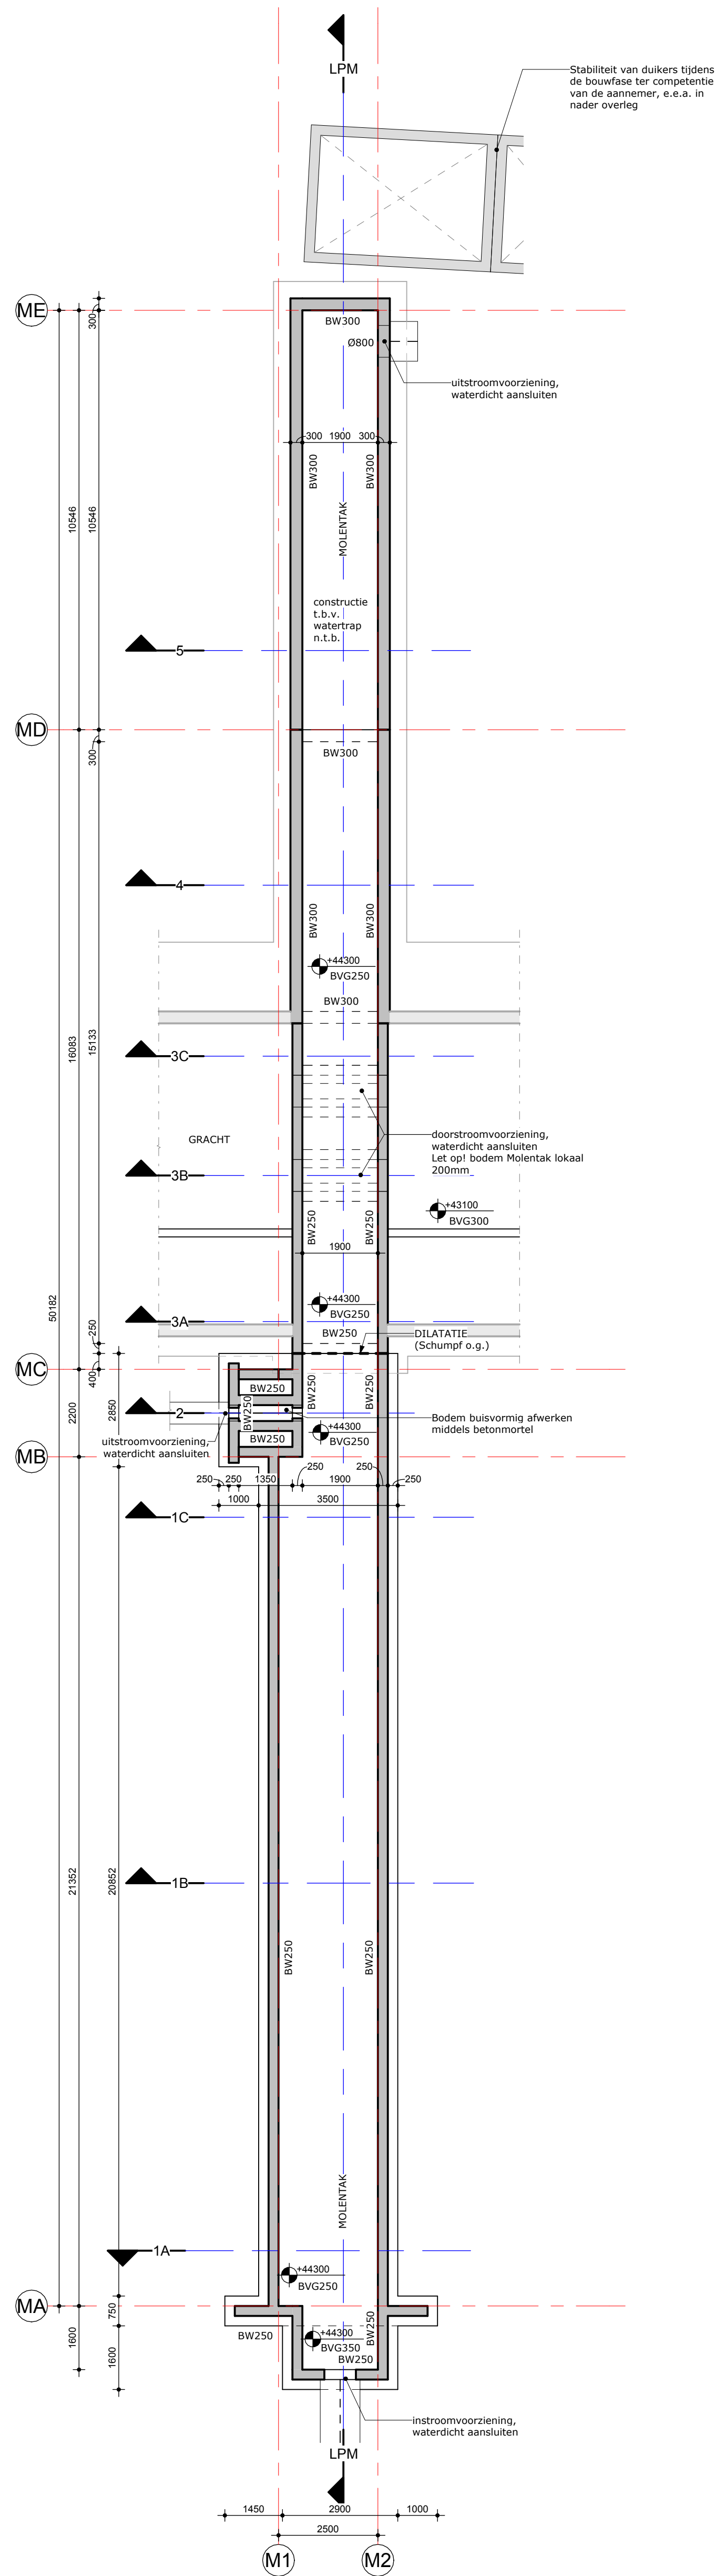

43400+ bodem Molentak
1 : 100

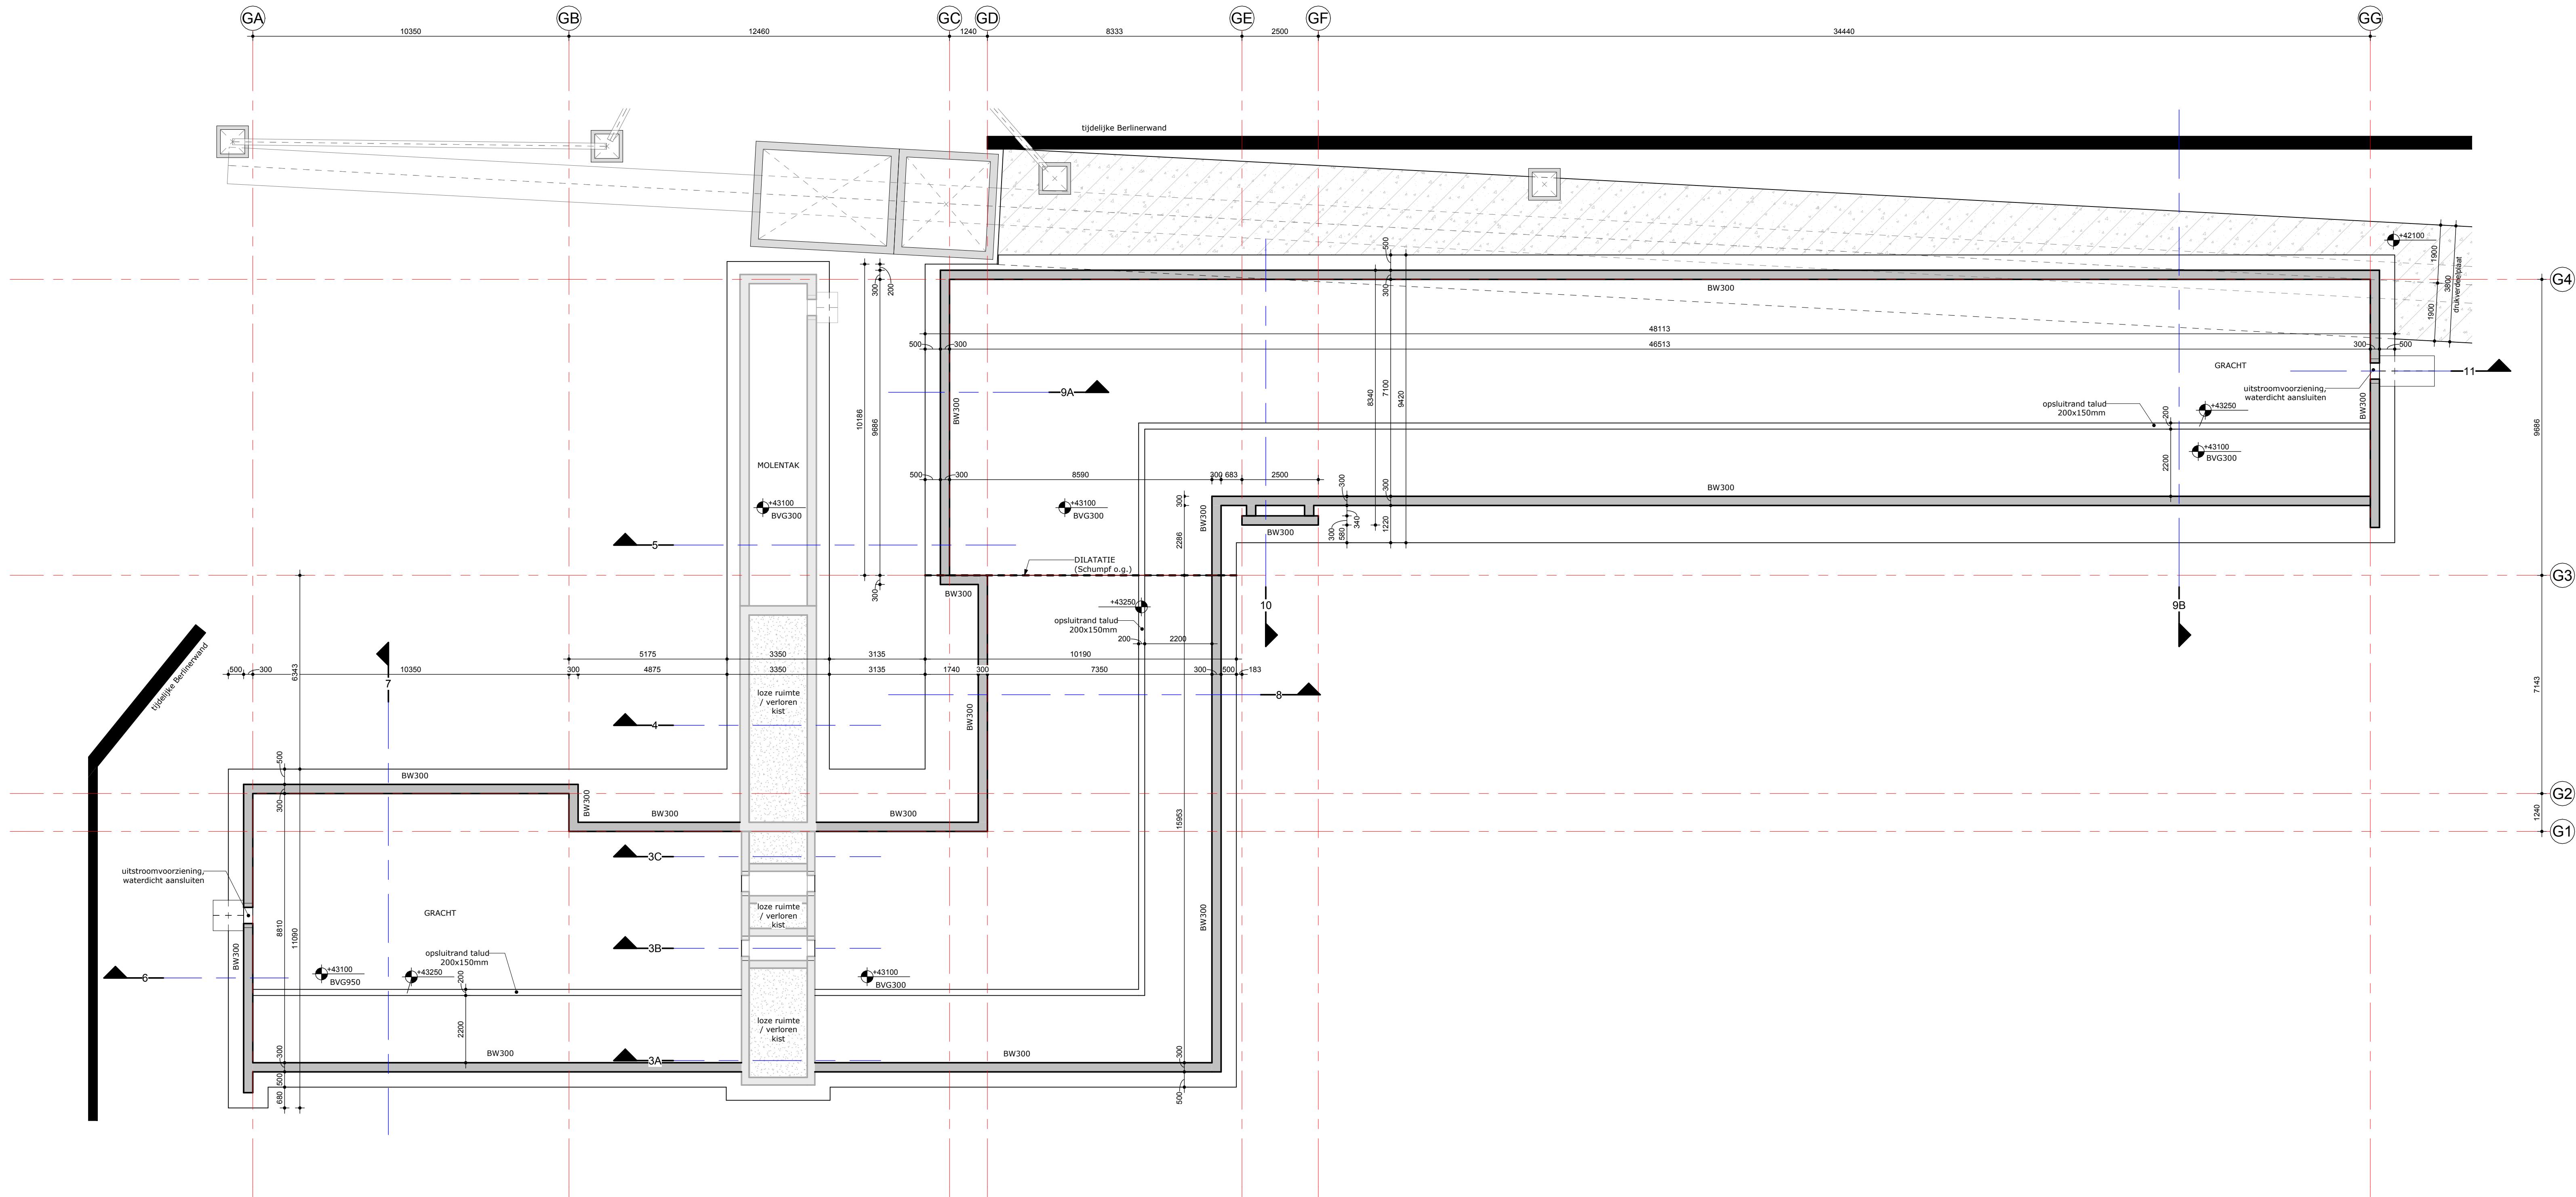

43200+ bodem Gracht
1 : 100

A			20-11-2025		L-elementen gewijzigd naar U-elementen		ME		ES				
Rev.		Datum		Omschrijving wijziging						Get.		Acc.	
Definitief Ontwerp				Technisch Ontwerp				Uitvoeringsgereed Ontwerp					
Voorlopig				Voorlopig				Voorlopig					
Definitief				Definitief				Definitief					
Opdrachtgever:													
Genius													
Werk:													
Herinrichting Tempelplein te Sittard													
Onderdeel:													
Overzicht Molentak en Gracht													
Blad:				Getekend: ME				Projectnummer:					
D003				Gecontroleerd: ES				550287					
Datum: 28-08-2025				Vrijgegeven: DL				PALTE					
Wijziging:				Formaat: A0									
A datum wijziging: 20-11-2025				Benzenraderweg 1 6411 EC Heerlen T +3188 2027200 @ info@paltebv.nl I www.paltebv.nl									