



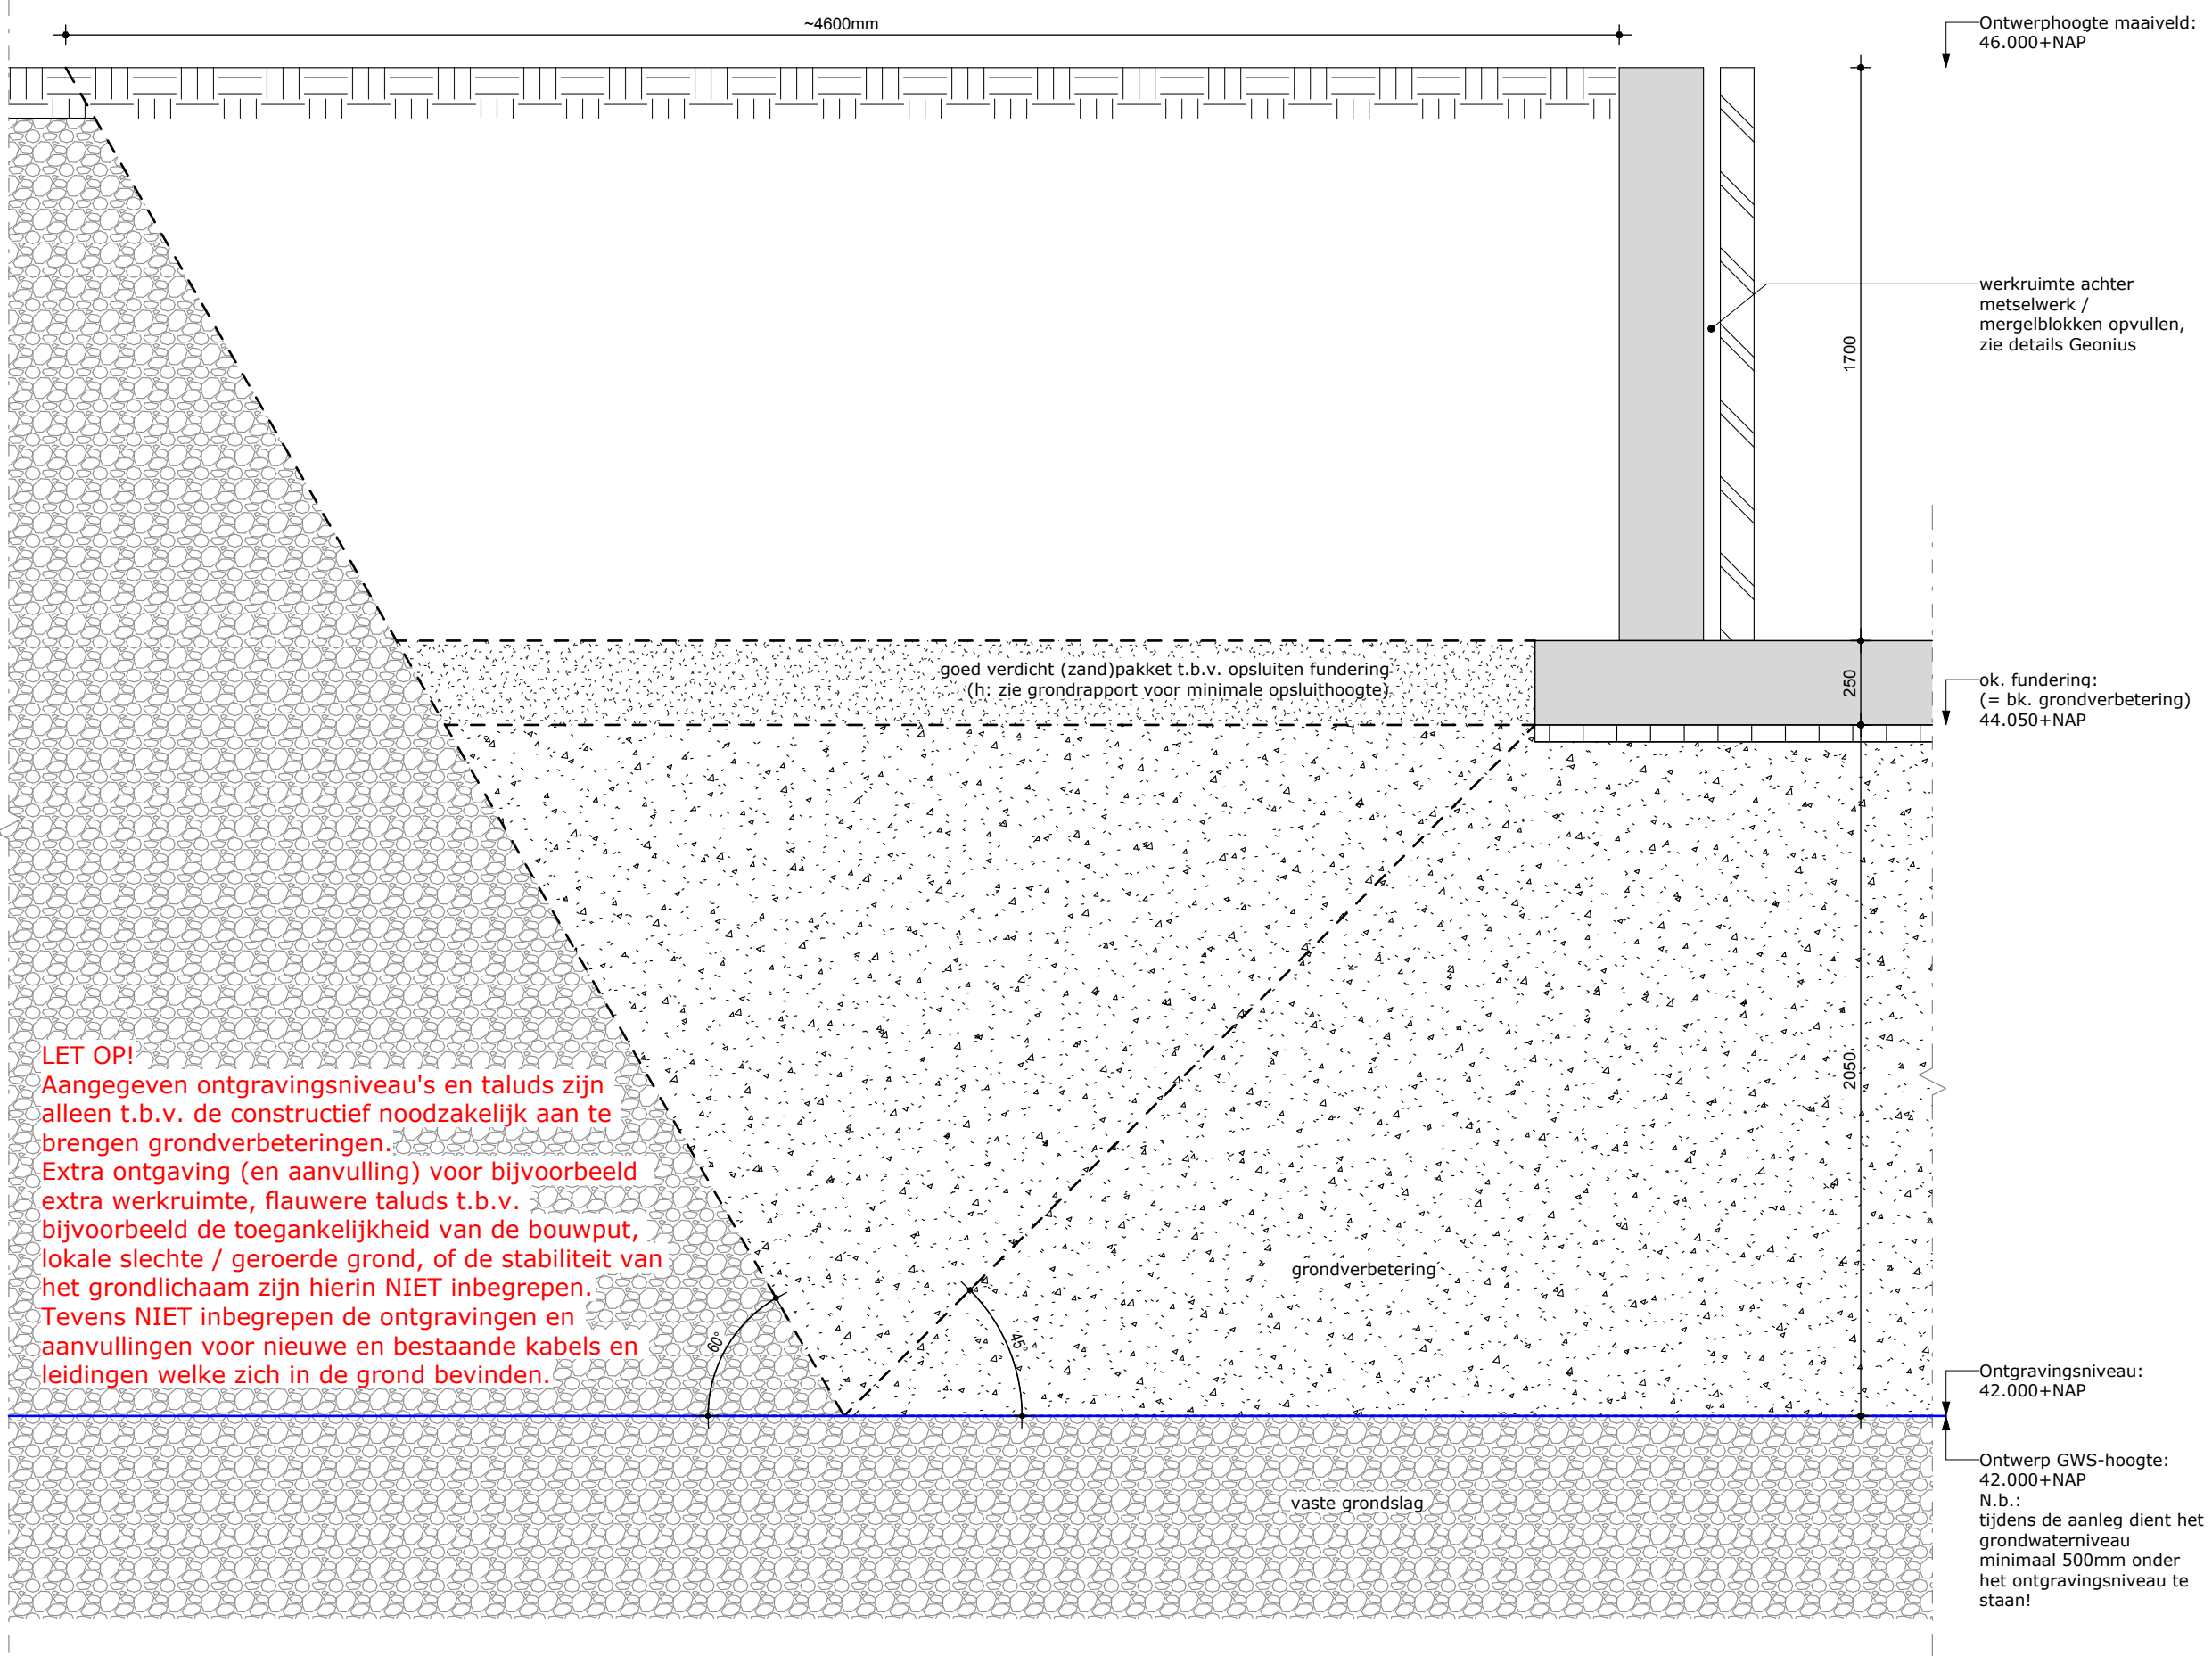


Principedetail grondverbetering U-bak Molentak

Tabel funderingsadvies:
conform rapport: GA250473.R01.V2.0

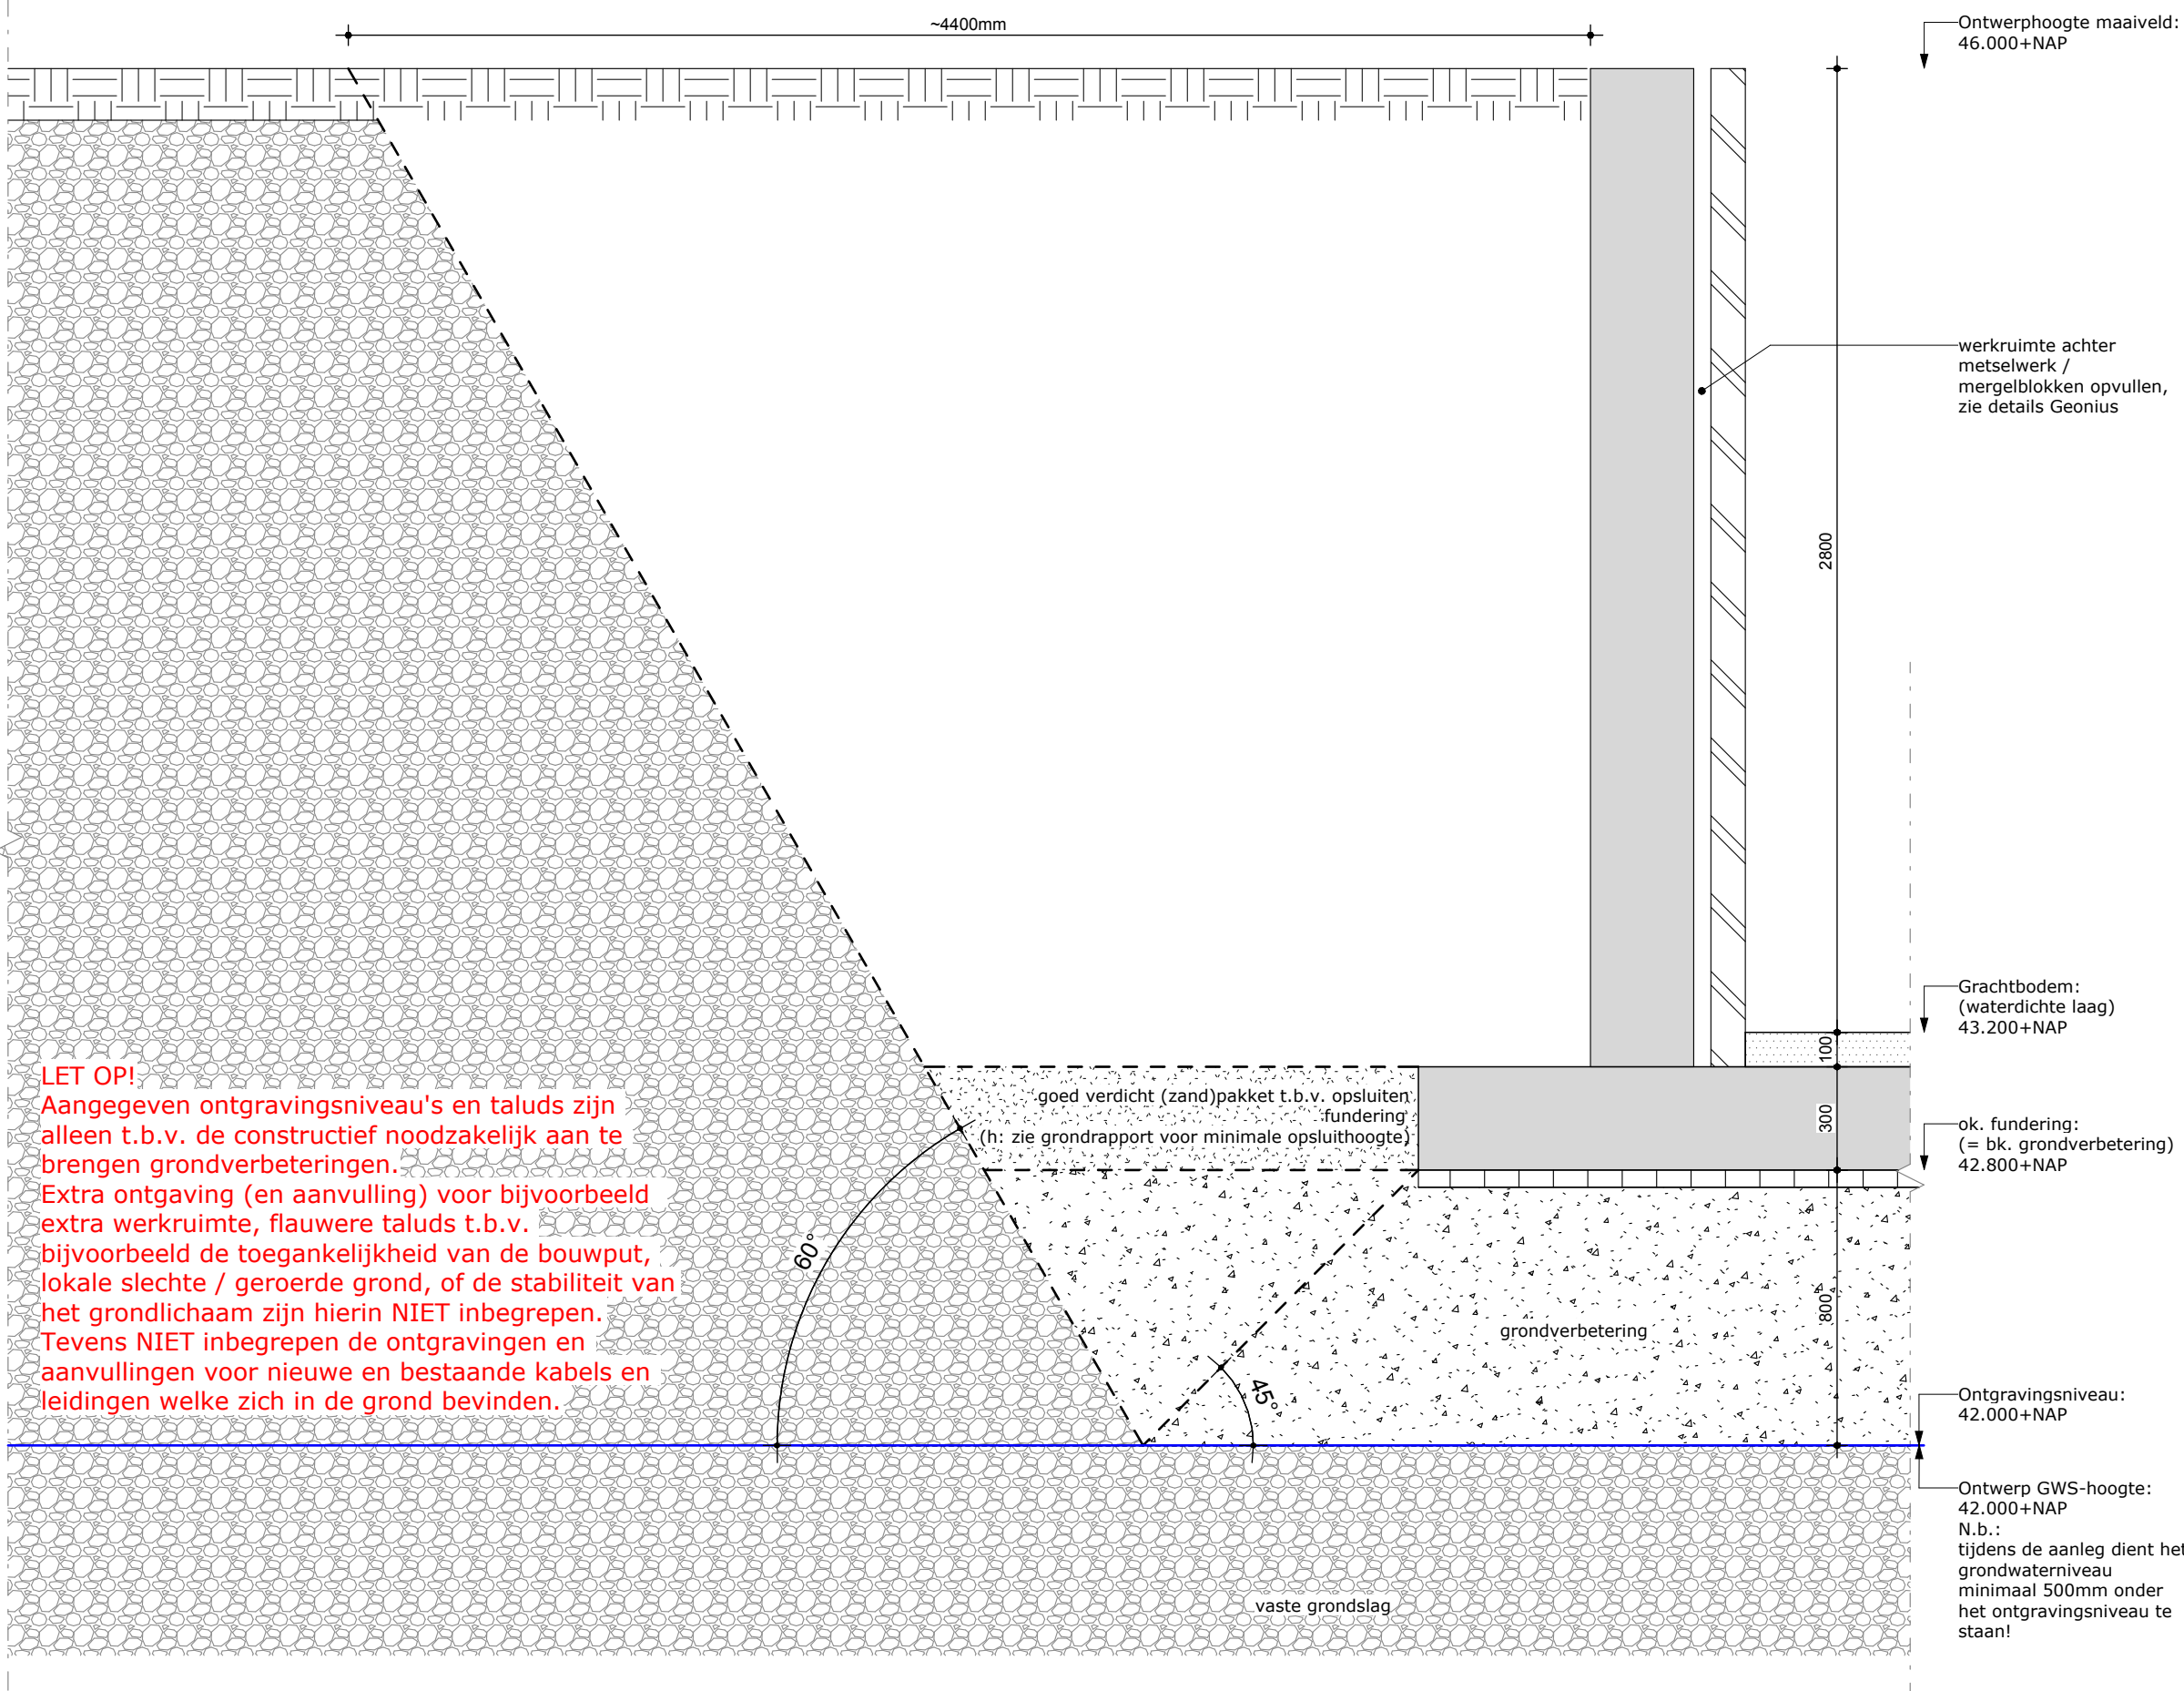


Principedetail grondverbetering U-bak Gracht

Tabel funderingsadvies:
conform rapport: GA250473.R01.V2.0

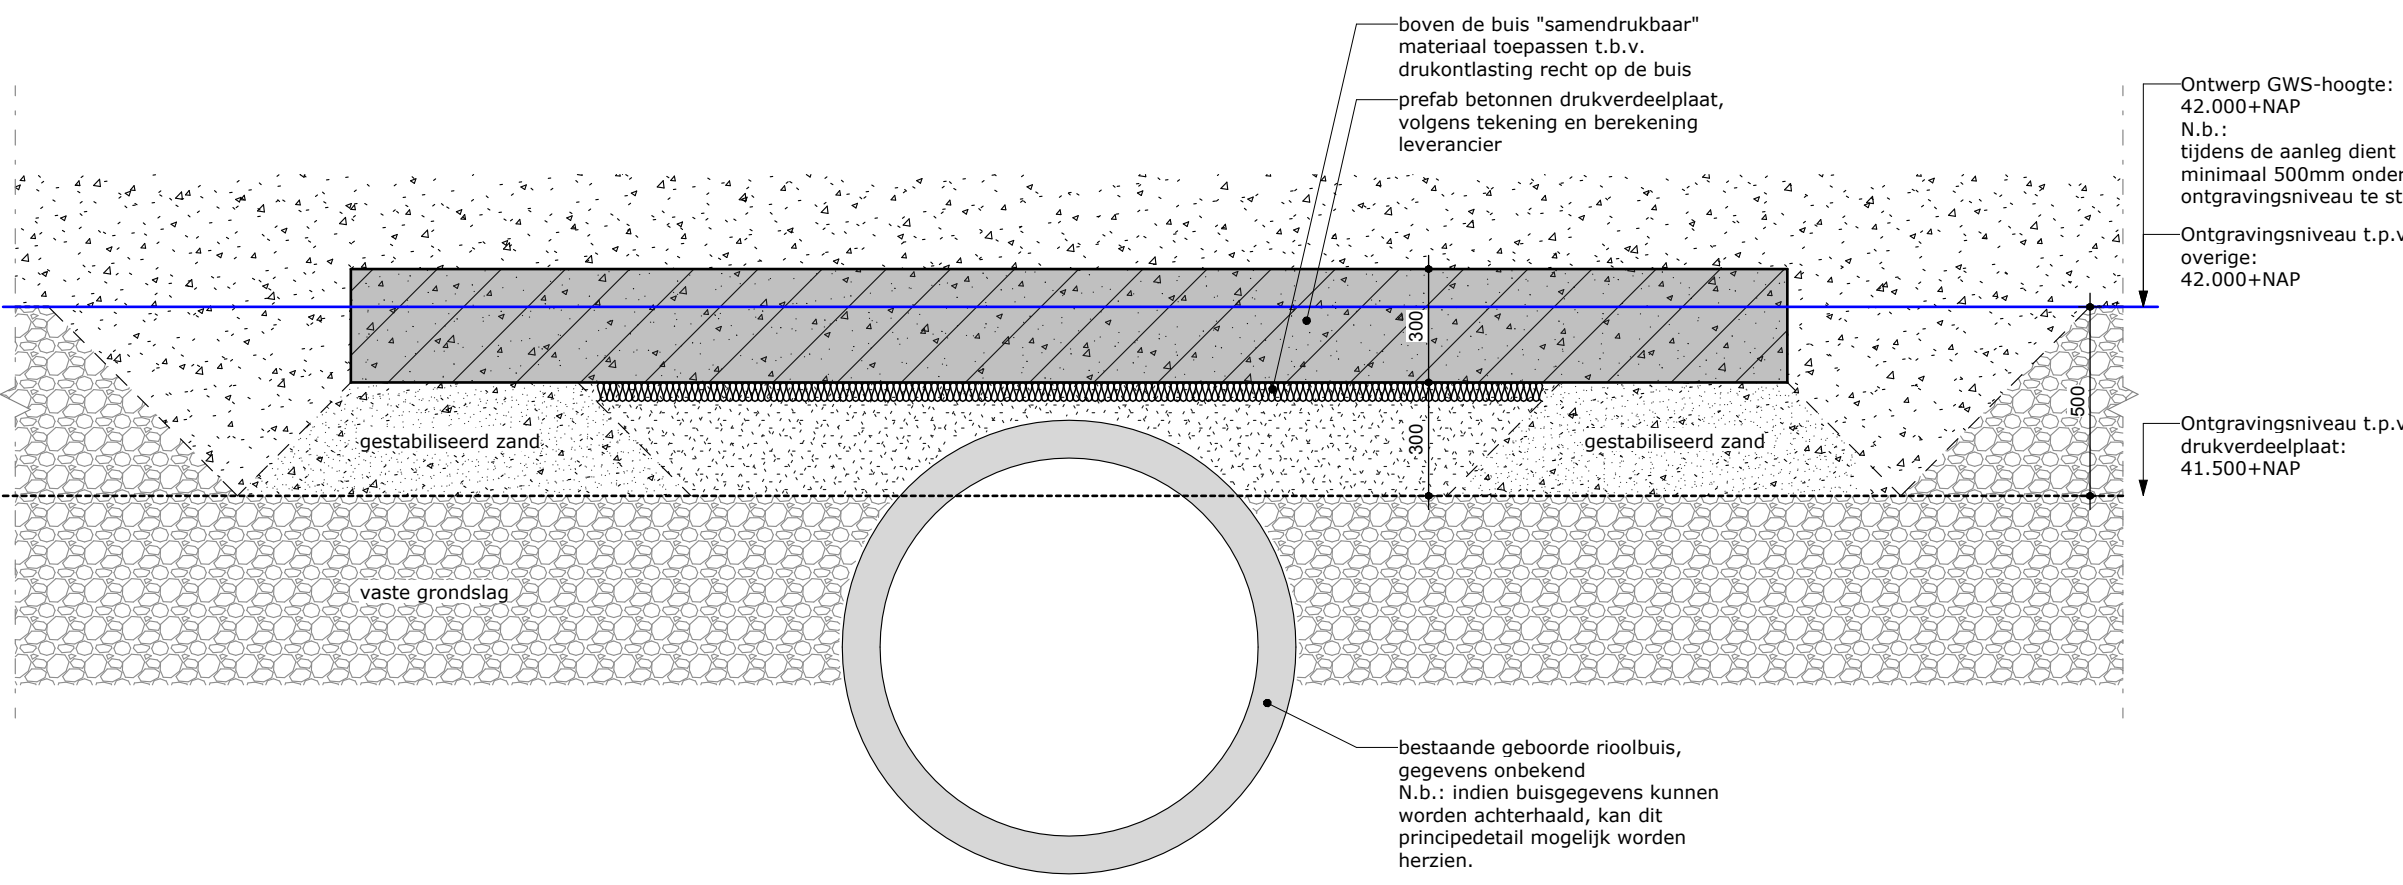

Principe drukverdeelplaat (exacte uitvoering i.o.m. aannemer)

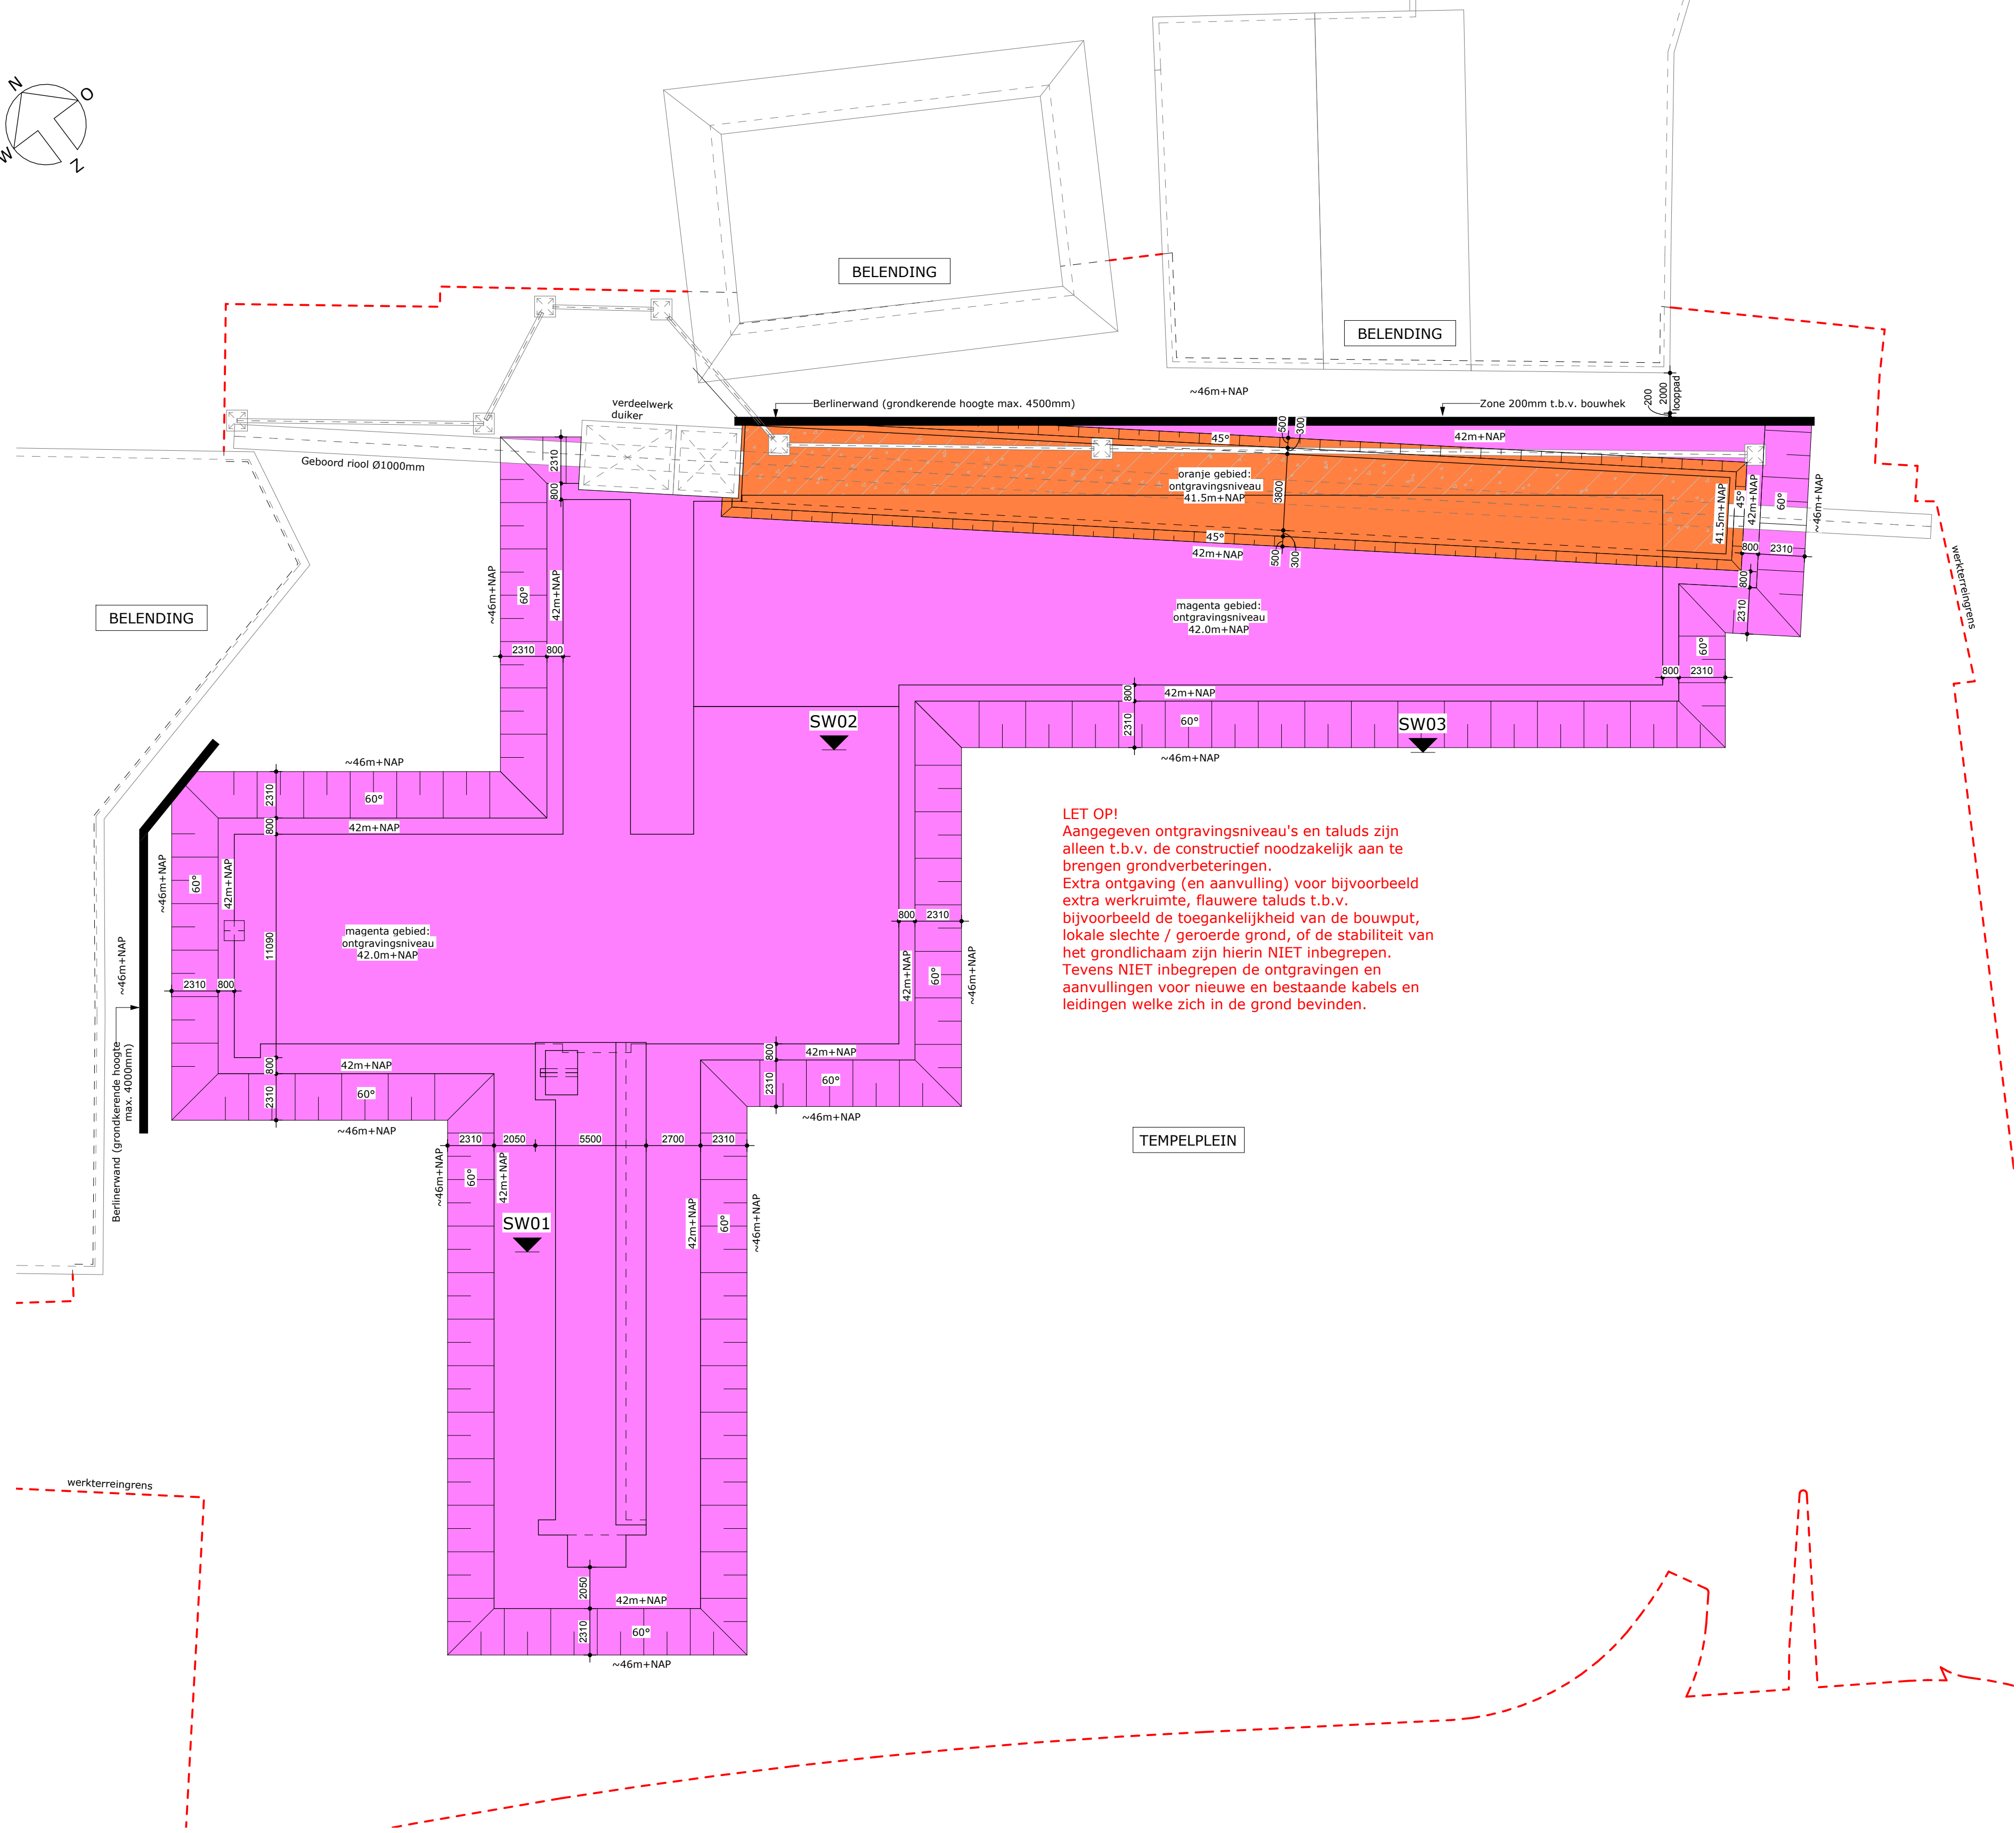


LET OP!
Aangegeven ontgravingniveau's en taluds zijn alleen t.b.v. de constructief noodzakelijk aan te brengen grondverbeteringen.
Extra ontgaving (en aanvulling) voor bijvoorbeeld extra werkruimte, flauwere taluds t.b.v. bijvoorbeeld de toegankelijkheid van de bouwput, lokale slechte / geroerde grond, of de stabiliteit van het grondlichaam zijn hierin NIET inbegrepen.
Tevens NIET inbegrepen de ontgravingen en aanvullingen voor nieuwe en bestaande kabels en leidingen welke zich in de grond bevinden.

Thickelkittweg o.g. op rugvulling, tweezijig
Dilatatie voegverband: brommingsband, type Schumpf D-240 Tricorene o.g.
Vertikaal omzetten in de wanden

Principedetail dilatatie betonwerk - wand

Thickelkittweg o.g. op rugvulling
Dilatatie voegverband: brommingsband, type Schumpf D-240 Tricorene o.g.
Vertikaal omzetten in de wanden

Principedetail dilatatie betonwerk - vloer

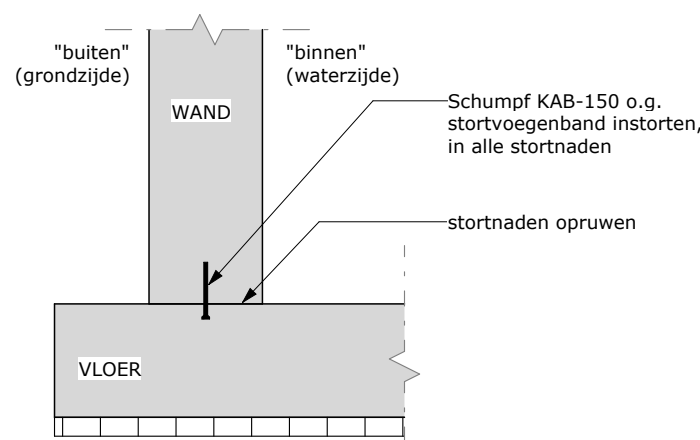

Principedetail stortnaden

A		20-11-2025		L-elementen gewijzigd naar U-elementen		ME	ES
Rev.	Datum	Omschrijving wijziging				Get.	Acc.
Definitief Ontwerp		Technisch Ontwerp		Uitvoeringsgereed Ontwerp			
☐		☐		☐			
☒		Definitief		Definitief			
Opdrachtgever:							
Genius							
Werk:							
Herinrichting Tempelplein te Sittard							
Onderdeel:							
Ontgravingen en principedetails							
Blad:		Gekend:		Projectnummer:			
D102		ME					
Datum:		Gecontroleerd:					
28-08-2025		ES				550287	
Wijziging:		Vrijgegeven:					
A		AO					
Datum wijziging:		Benzenaderweg 1					
20-11-2025		6411 EC Heerlen					
		T +3188 2027200					
		E info@paltebv.nl					
		I www.paltebv.nl					